


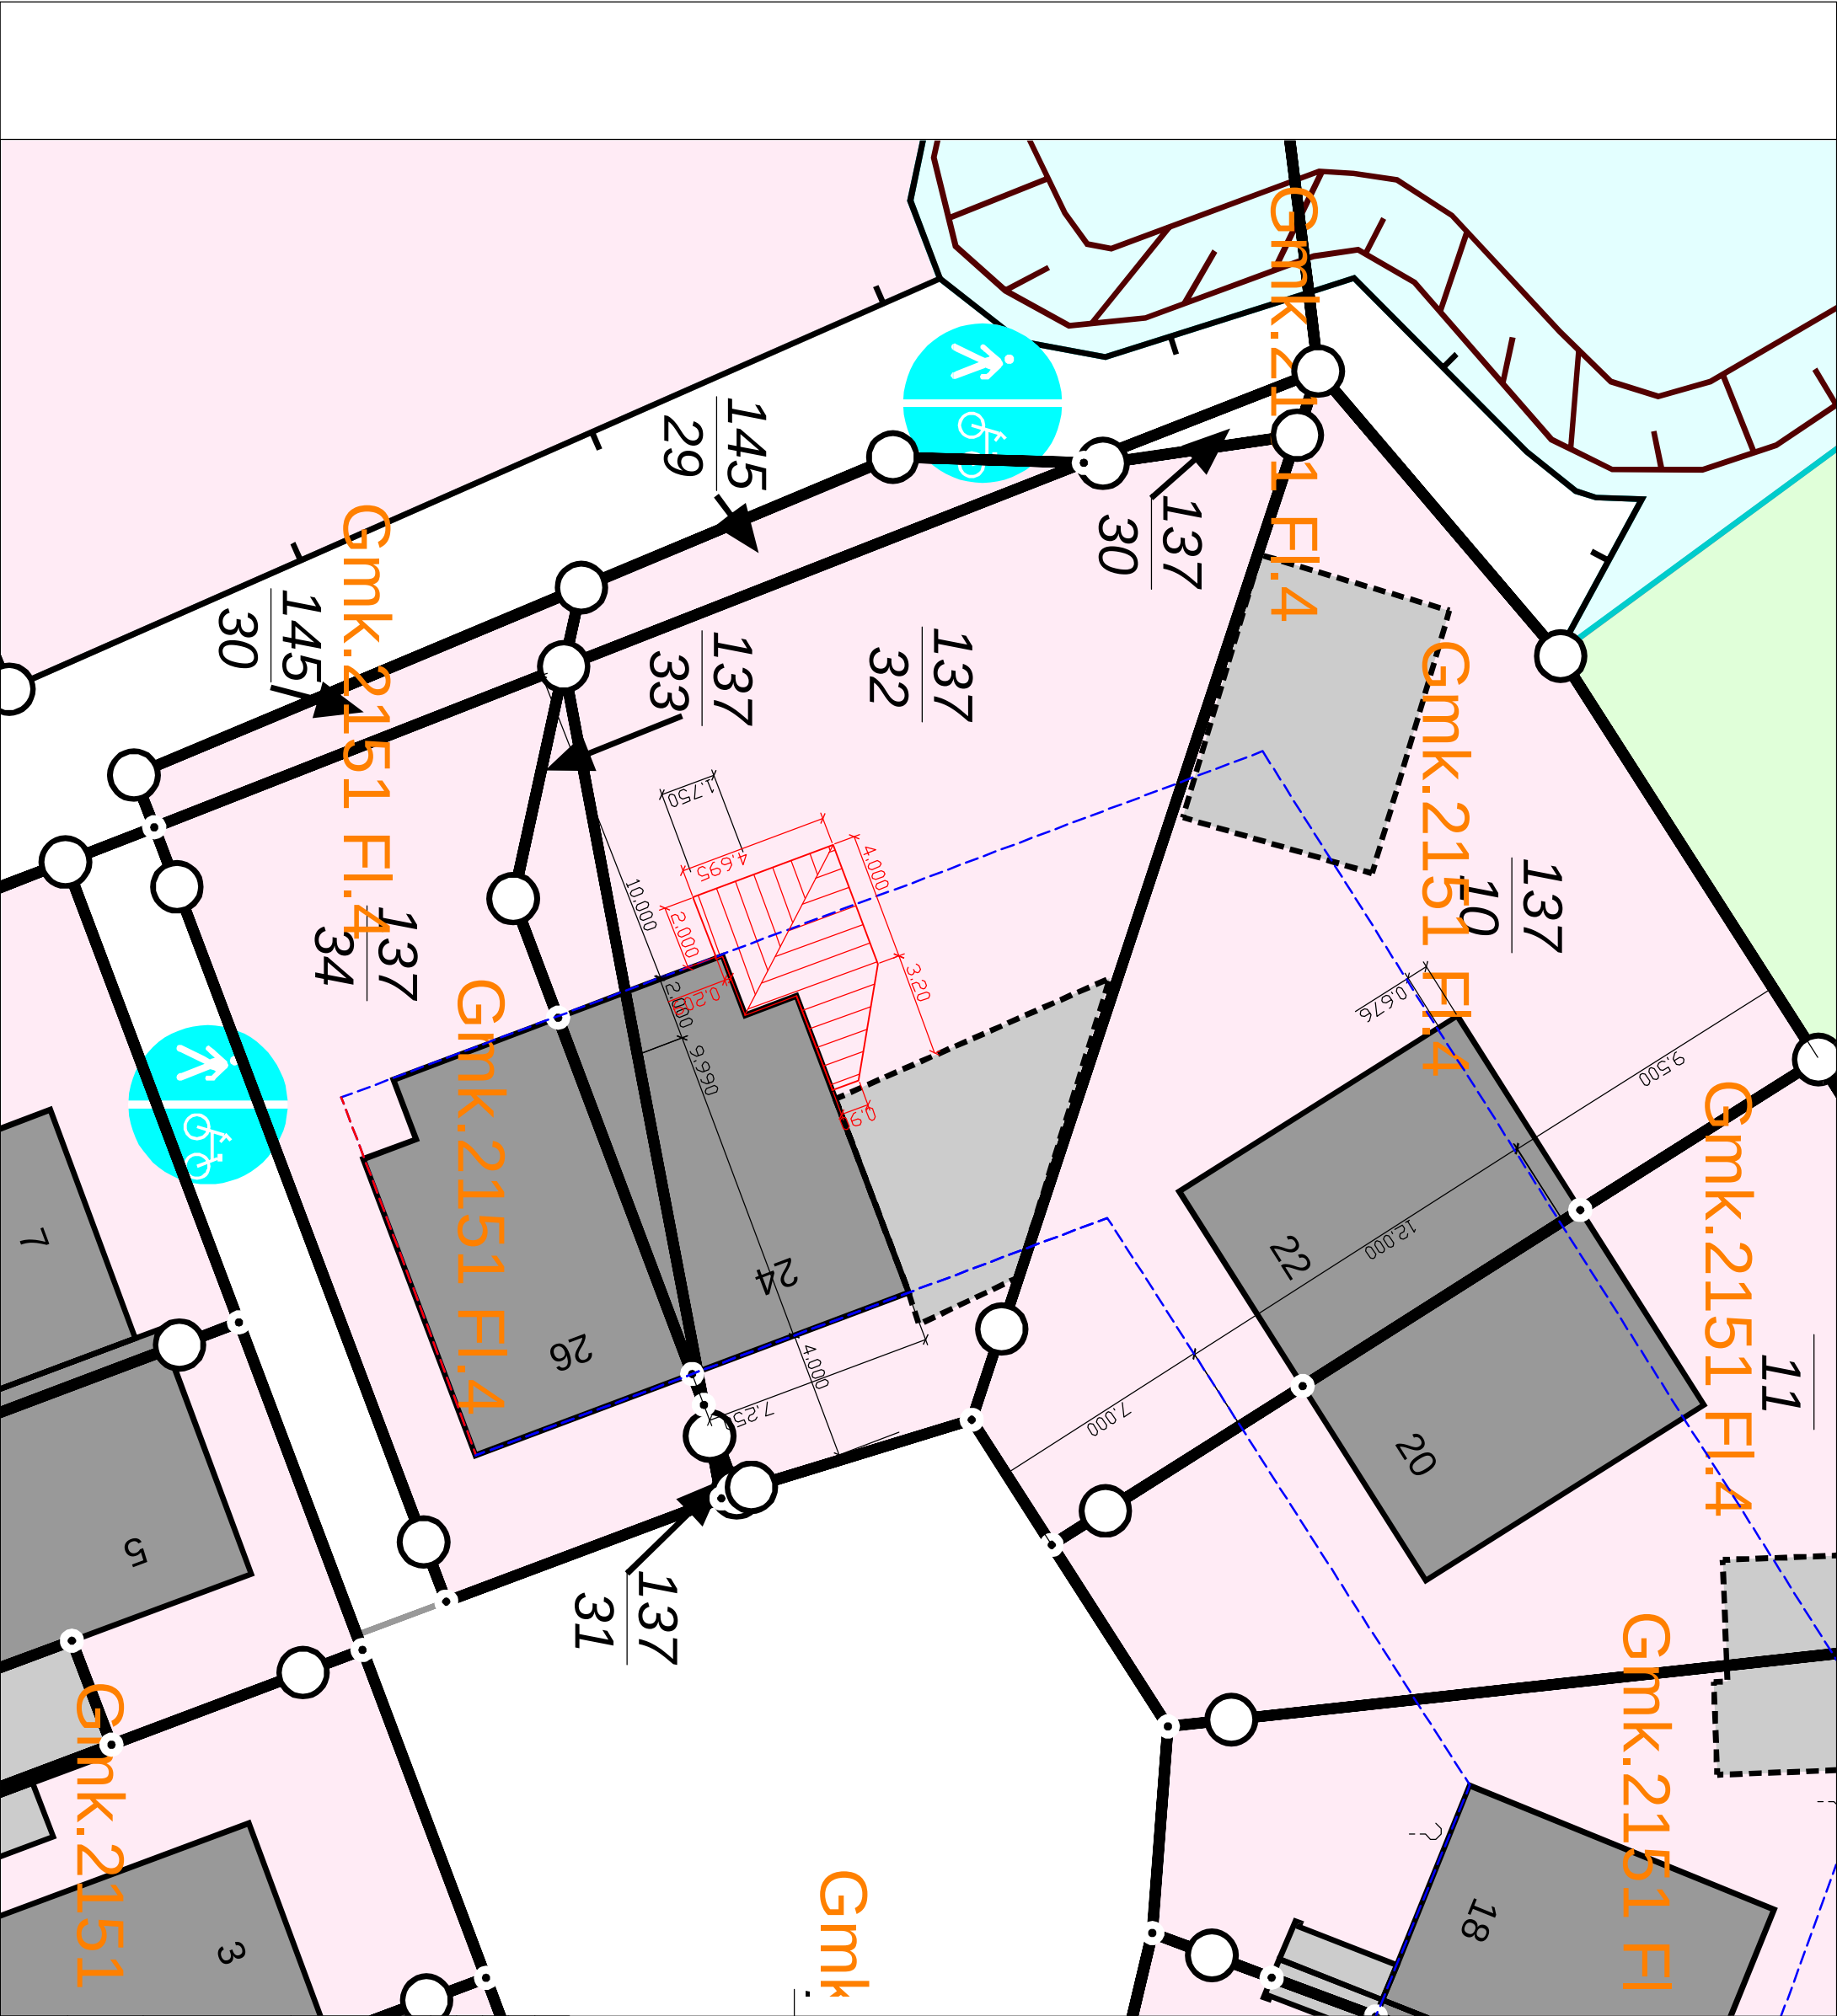

Baugrenze des B-Plans versucht nach zu zeichnen, im Bereich 7 kann möglich, vom obigen Bild des Grundstückes, im Bereich des betreffenden Grundstückes genau gezeichnet, da vernimmt. Fazit: auch bei den anderen Grundstückes liegen vor.

INDEX	ÄNDERUNG	DATUM	GEZEICHNET		
PROJEKT					
Anbau eines Kaltwintergartens					
Drei Eichen 24					
25368 Kiebitzreihe					
BAUHERR					
Sven Kaiser					
Drei Eichen 24					
25368 Kiebitzreihe					
ARCHITEKTEULESTUNG/ STARK					
Dipl.-Ing. Holger Quast					
Freischaffender und beratender Ingenieur für Bauwesen					
Hedemühlweg 44a					
25336 Elmshorn					
Tel.: 04121 92250					
Email: info@baulingenieur-sachverständiger.de					
Bauvoranfrage : Lageplan mit Baugrenze					
DATUM	GEZEICHNET	MASSSTAB	PLANNUMMER		
23.3.23	HQ	1:200	L2		

