



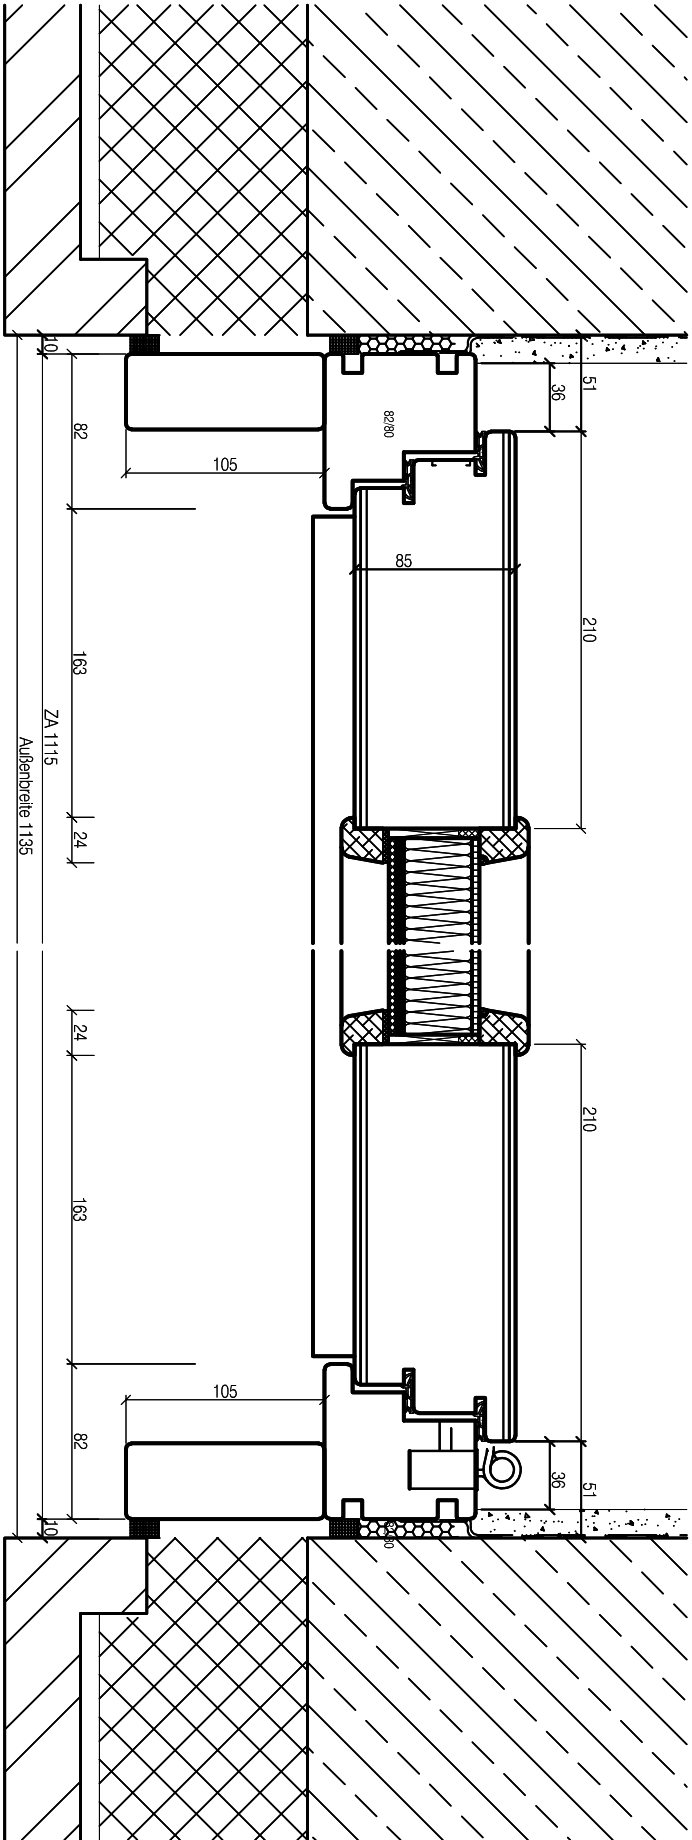

Hinweis: Fenster ohne obere Befestigungsmöglichkeit, z.B. durch Rollladenkasten, sind generell nicht durch das RC3 bzw. RC2-Prüfzeugnis abgedeckt! Die angebotene Ausführung erfolgt in Anlehnung an die geprüfte Konstruktion! Des Weiteren sind die Punkte aus unserem Anschreiben vom 03.Mai zu beachten!!

BV: Kapitän-Dreyer-Weg 33	BV-Nr.: 2103021	Zeichner	Gieraths
LV Pos. 01.02.3 Horizontalschnitt H-Tür Garage	Plan-Nr.: 01.02.3H	Datum	20.12.2021
Sinstorfer Weg 70 Norderding 27	21077 Hamburg 19073 Wittenföden	Tel.: +49 40 760106-0 Tel.: +49 385 64477-0	Fax: -10 schweinf@menck-fenster.de
Maßstab	1:3		

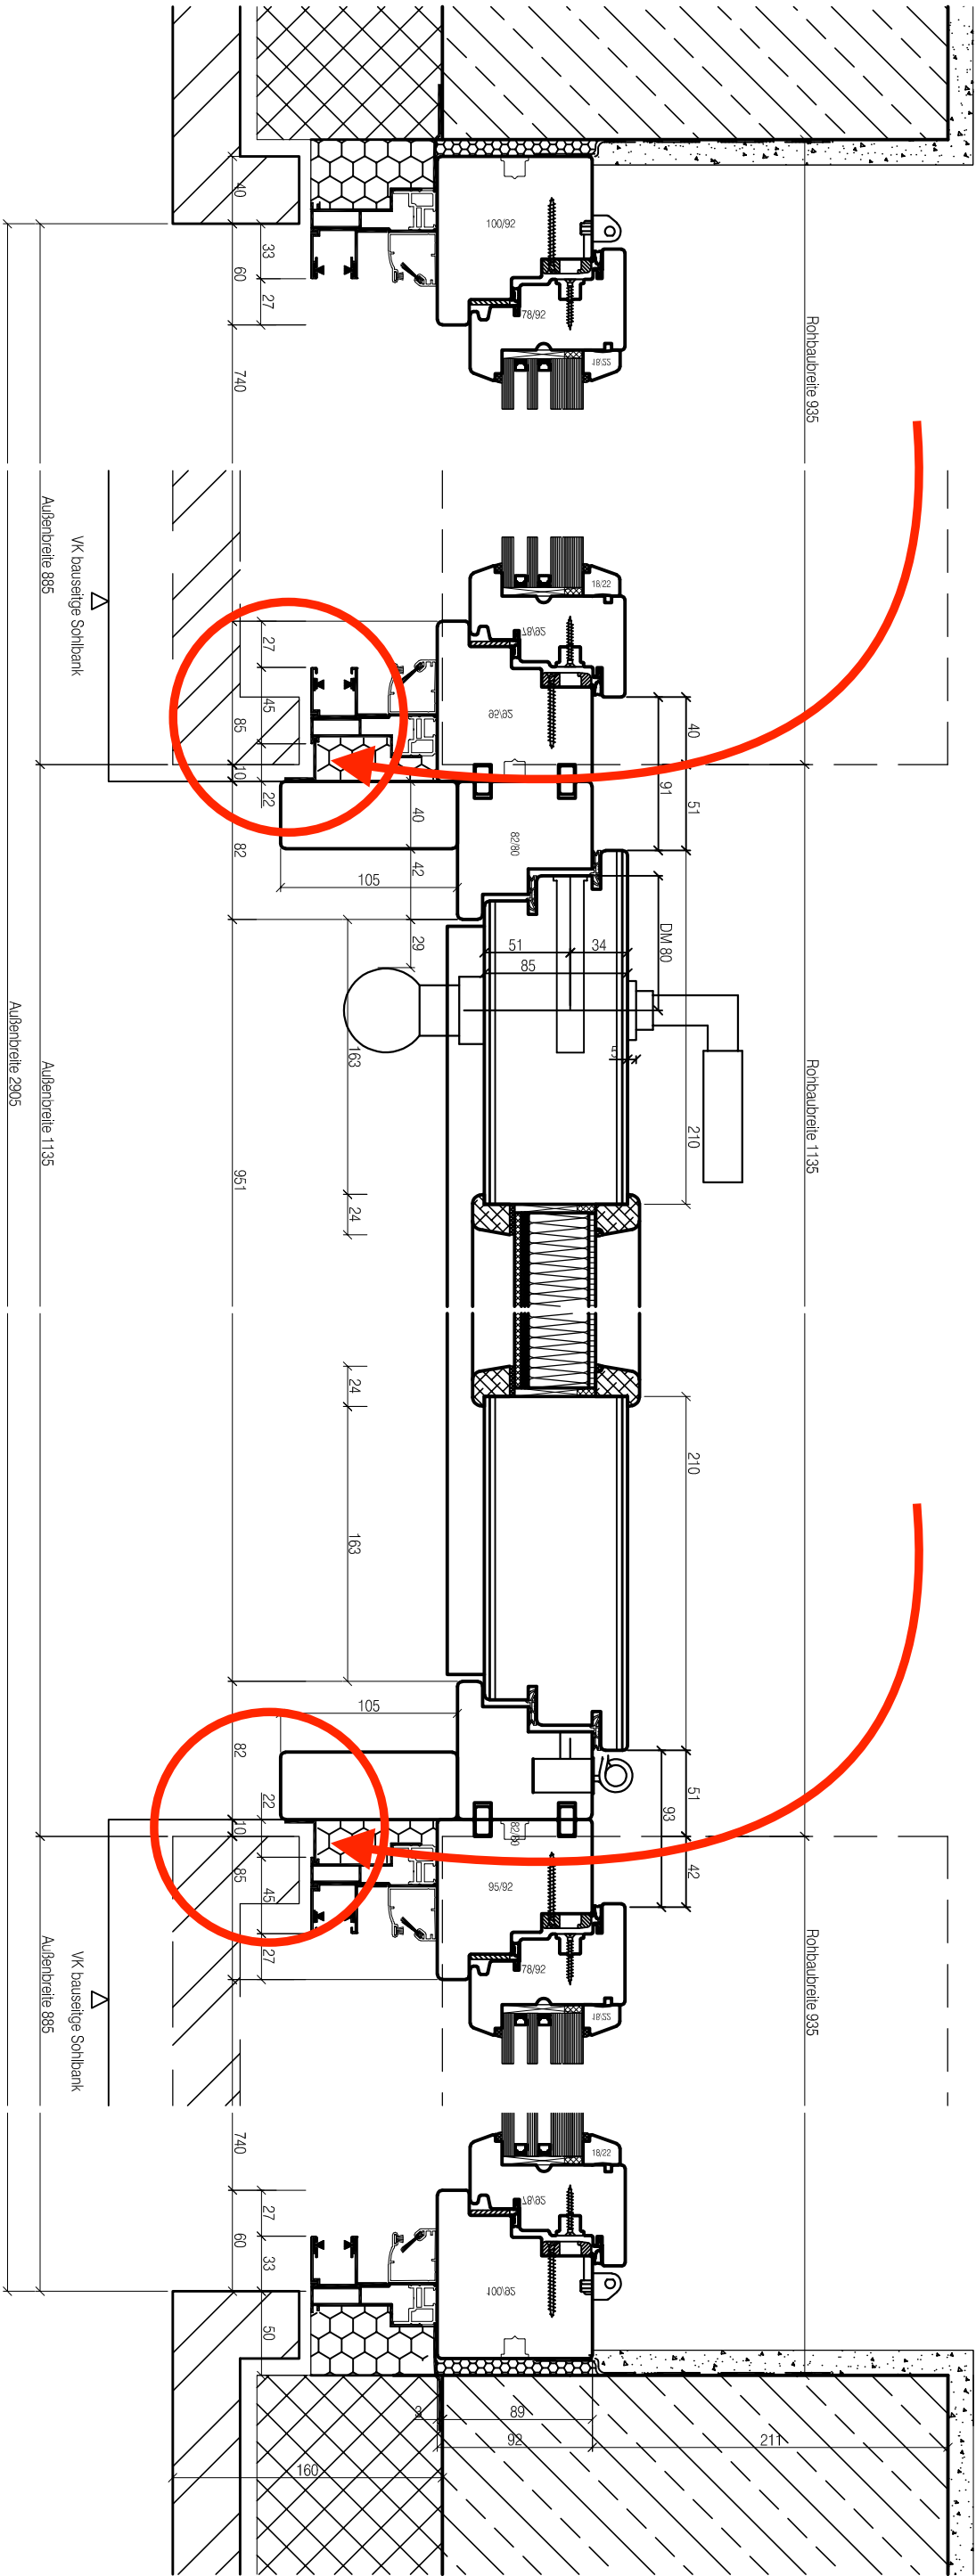