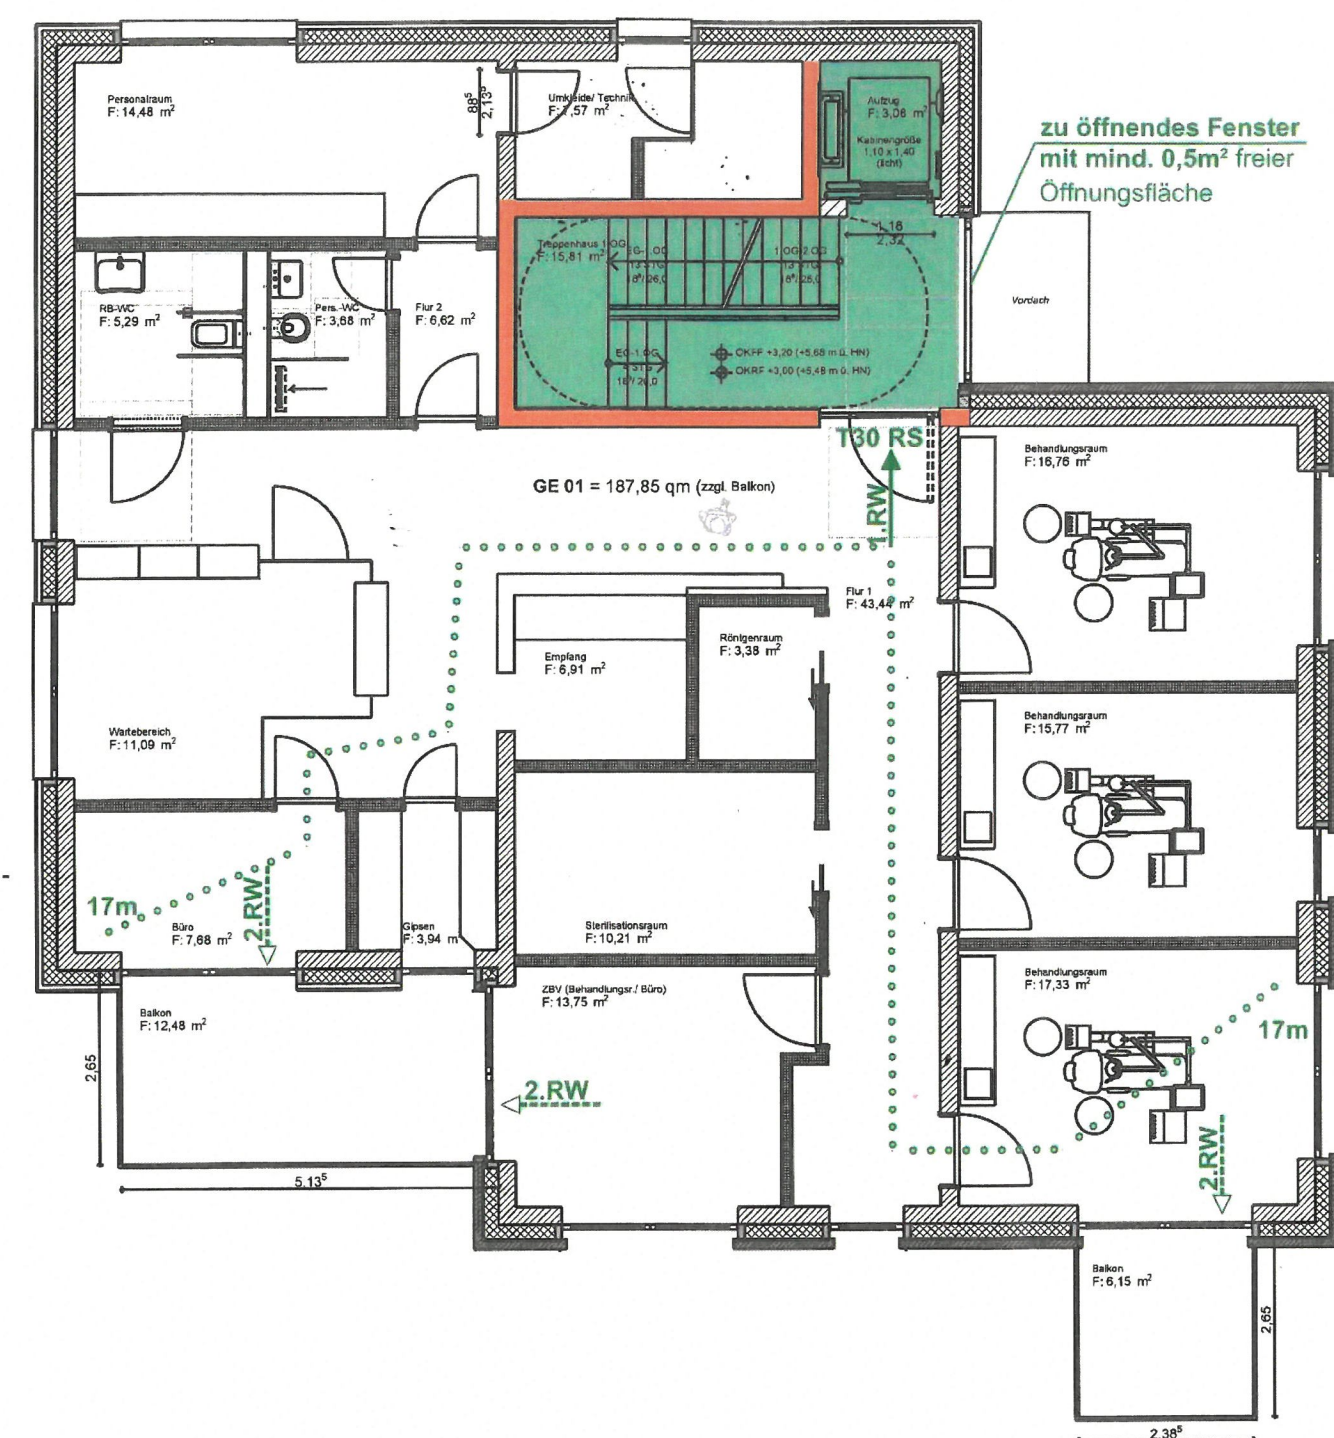
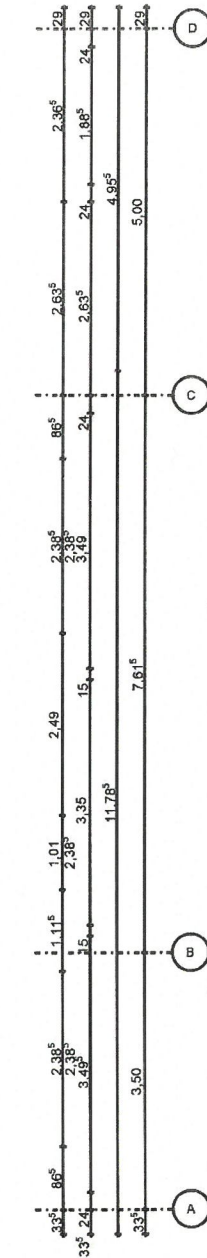
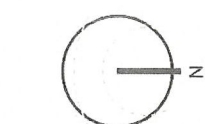
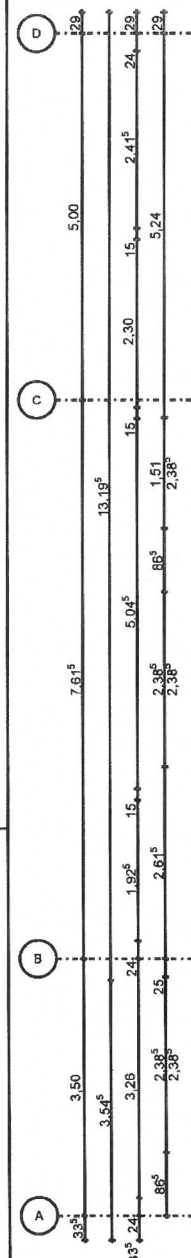
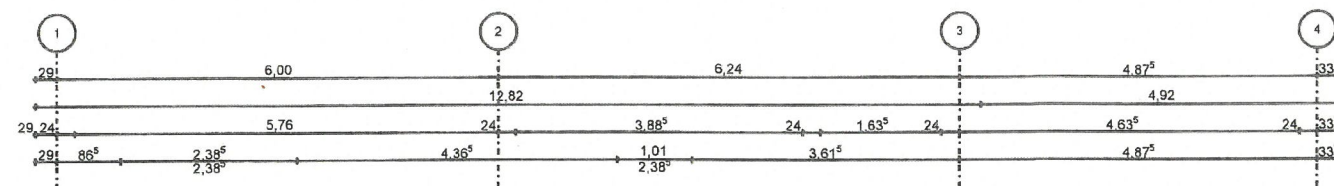


Zeichenlegende Brandschutz:

- hochfeuerhemmend (60 min Feuerwiderstand) REI 60 / F 60
- notwendige Treppe, notwendiger Treppenraum
- 1. Rettungsweg mit max. Längenangabe
- 1. Rettungsweg
- 2. Rettungsweg
- Feuerschutzabschluss feuerhemmend, rauchdicht

Brandschutzplanung
Bauplanungsbüro Slopinski
Schulstr. 1
23966 Wismar
Tel. 03841-215379

Wismar, den 24.09.2021

M. Slopinski
Dipl.-Ing.
Michael Slopinski
BR-0003-2006
Brand-Charakter

Ausführungsplanung

Grundriss 1. Obergeschoss

PROJEKT	DATUM
2130_Wohn-/Ärztelhäuser Schwaan "Hinterhaus" August-Bebel-Straße 20 18258 Schwaan	09.06.2021
MASSSTAB	
1:100	
BAUHERR	BLATTFORMAT
Antje Rambow Dethardingstraße 2 18057 Rostock	DIN A3 420*297
GEZEICHNET	
sy,jl	
ARCHITEKT	GRUPPE
IBUS Architektengesellschaft mbh August-Bebel-Str. 1b, 18055 Rostock Tel.: +49 381 45 82 90 90 E-Mail: info@IBUS-Architekten.de	
INDEX	
INHALT	PLANNUMMER
Grundriss 1. Obergeschoss	GP_GR-10G