



D02.05 | Anschluss Balkon

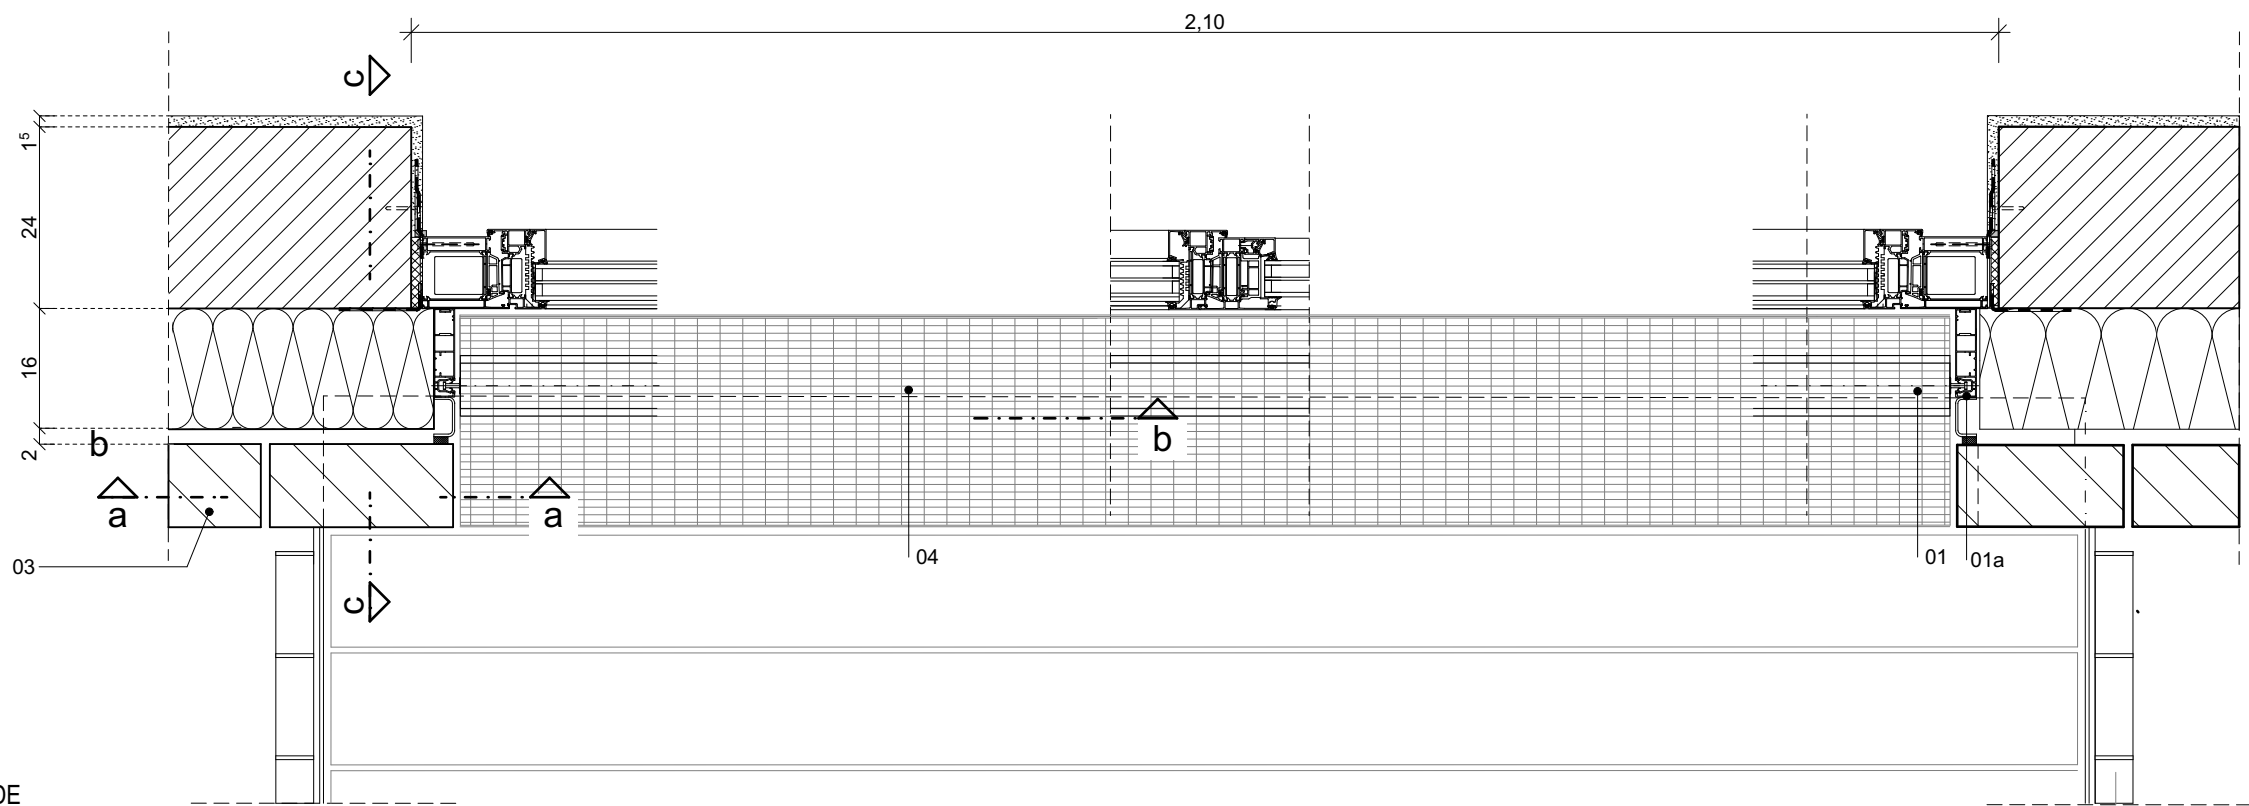



LEGENDE

- 01 Warema Fenster-System-Raffstore FSR
- 01a Raffstore Führungsschiene FSC 62-95
- 02 Holz-Aluminium-Fenster, z.B Internorm HF 310, U-Wert entspr. Bauteilnachweis
- 03 Petersen Tegl Ziegel D36, 220x108x65 mm
- 04 Gitterrost, 30/10
- 05 Kebony Character Terrassendielen, 148x21mm
- 06 Aluminiumprofile 64x50mm
- 07 Stahlblende, d=8mm
- 08 Abdichtung Flüssigkunststoff
- 09 Zinkbleckeckelement, für Anarbeitung Flüssigkunststoff
- 10 Sockeldämmung

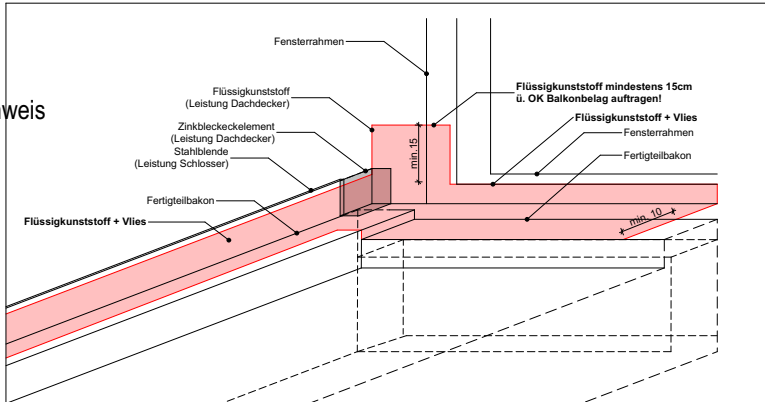

Detailskizze Innenecke
Leibung/Balkon Abdichtung m.
Flüssigkunststoff

Schnitt c-c

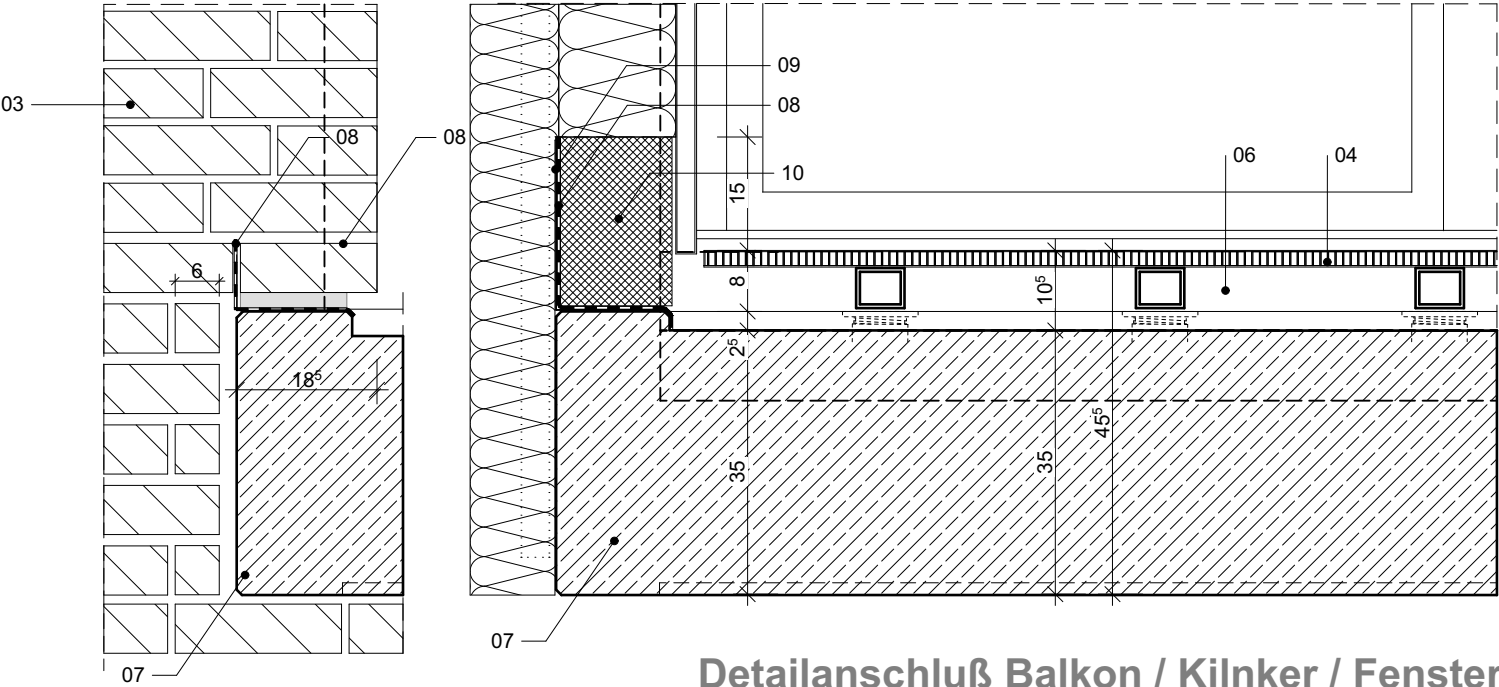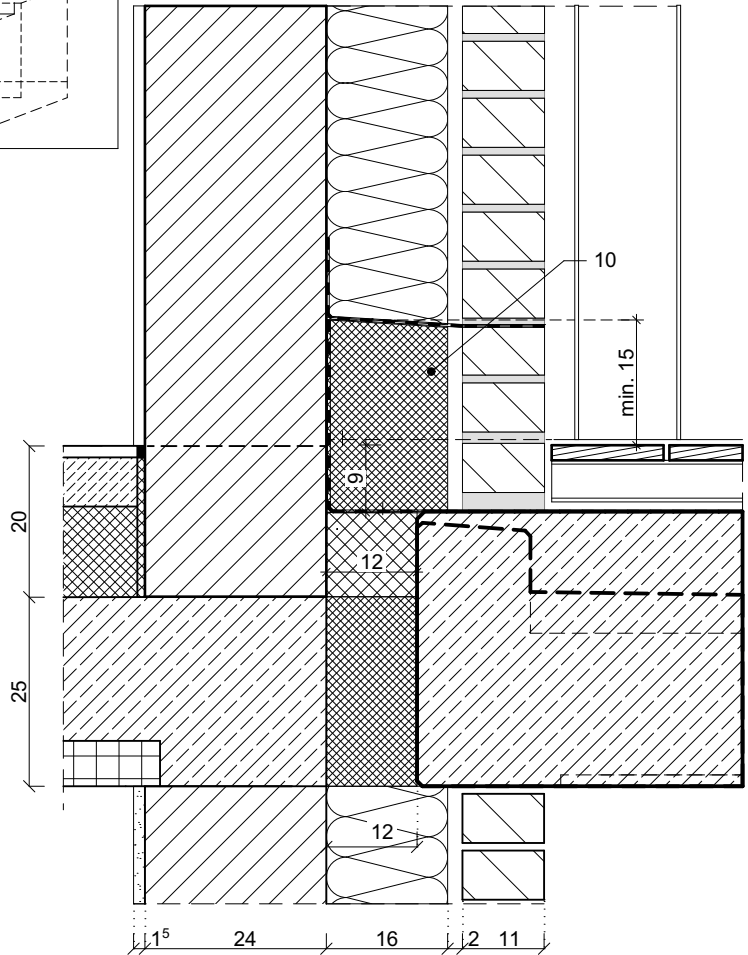

Schnitt a-a

Schnitt b-b

Detailanschluß Balkon / Kilnker / Fenster
ist noch in Klärung.

LEGENDE

±0,00 OKFF = xxx m ü NHN

Ausführung, Materialien und Produkte gemäß Leistungsverzeichnis. Bei Abweichungen zwischen Leistungsverzeichnis und Detailzeichnung ist die Bauleitung vor der Ausführung zu informieren. Alle Maße sind am Bau durch den Auftragnehmer eigenverantwortlich zu prüfen. Bei Unstimmigkeiten ist die Bauleitung vor der Ausführung zu informieren! Gültigkeit nur in Verbindung mit den Unterlagen der Fachplaner! Auflagen aus der Baugenehmigung und der Statik sind zu beachten!

Detailplanung
Anschluss Balkon

PROJEKT	DATUM
2130_Wohn-/ Ärztehäuser Schwaan "Hinterhaus" August-Bebel-Straße 20 18258 Schwaan	17.05.2022
MASSSTAB	1:10
BLATTFORMAT	DIN A3 420*297
GEZEICHNET	jl/ sy
GRUPPE	02
INDEX	
PLANNUMMER	AP_D02.05
BAUHERR	
Antje Rambow Dethardingstraße 2 18057 Rostock Tel: - E-Mail: -	
ARCHITEKT	
IBUS Architektengesellschaft mbh August-Bebel-Str. 1b, 18055 Rostock Tel.: +49 381 45 82 90 90 E-Mail: info@IBUS-Architekten.de Web: www.IBUS-Architekten.de	
INHALT	
Anschluss Balkon	

VORABZUG!