



D02.06 | Fassadenübergang Holzpaneel / Klinker

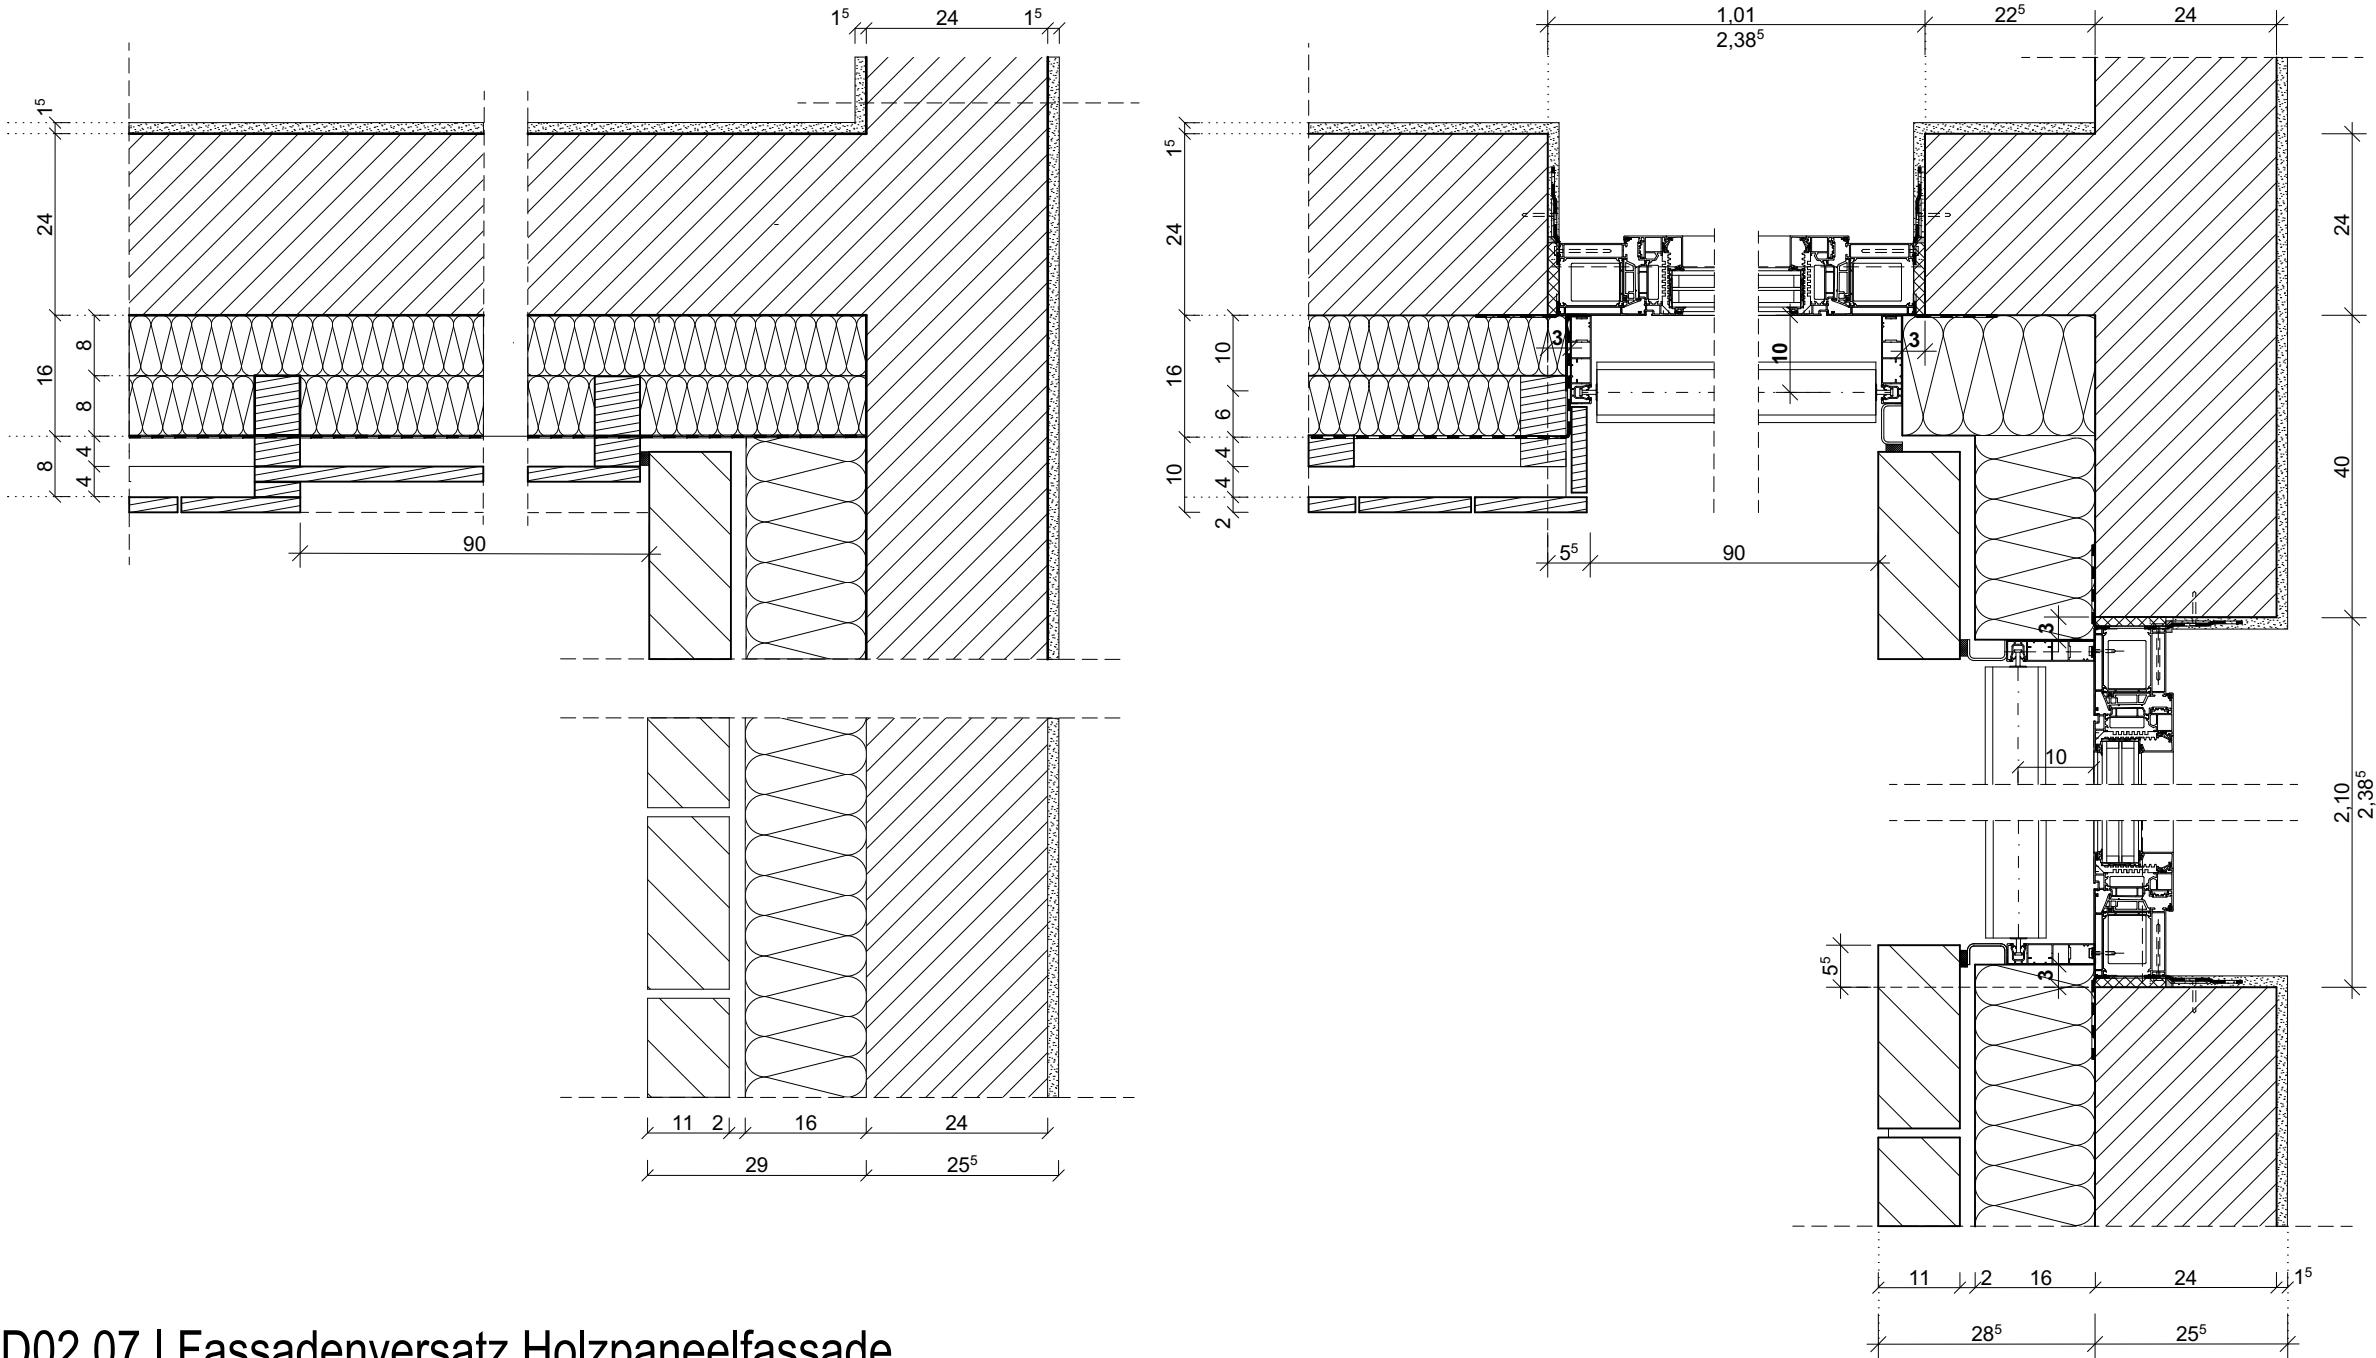

D02.07 | Fassadenversatz Holzpaneelfassade

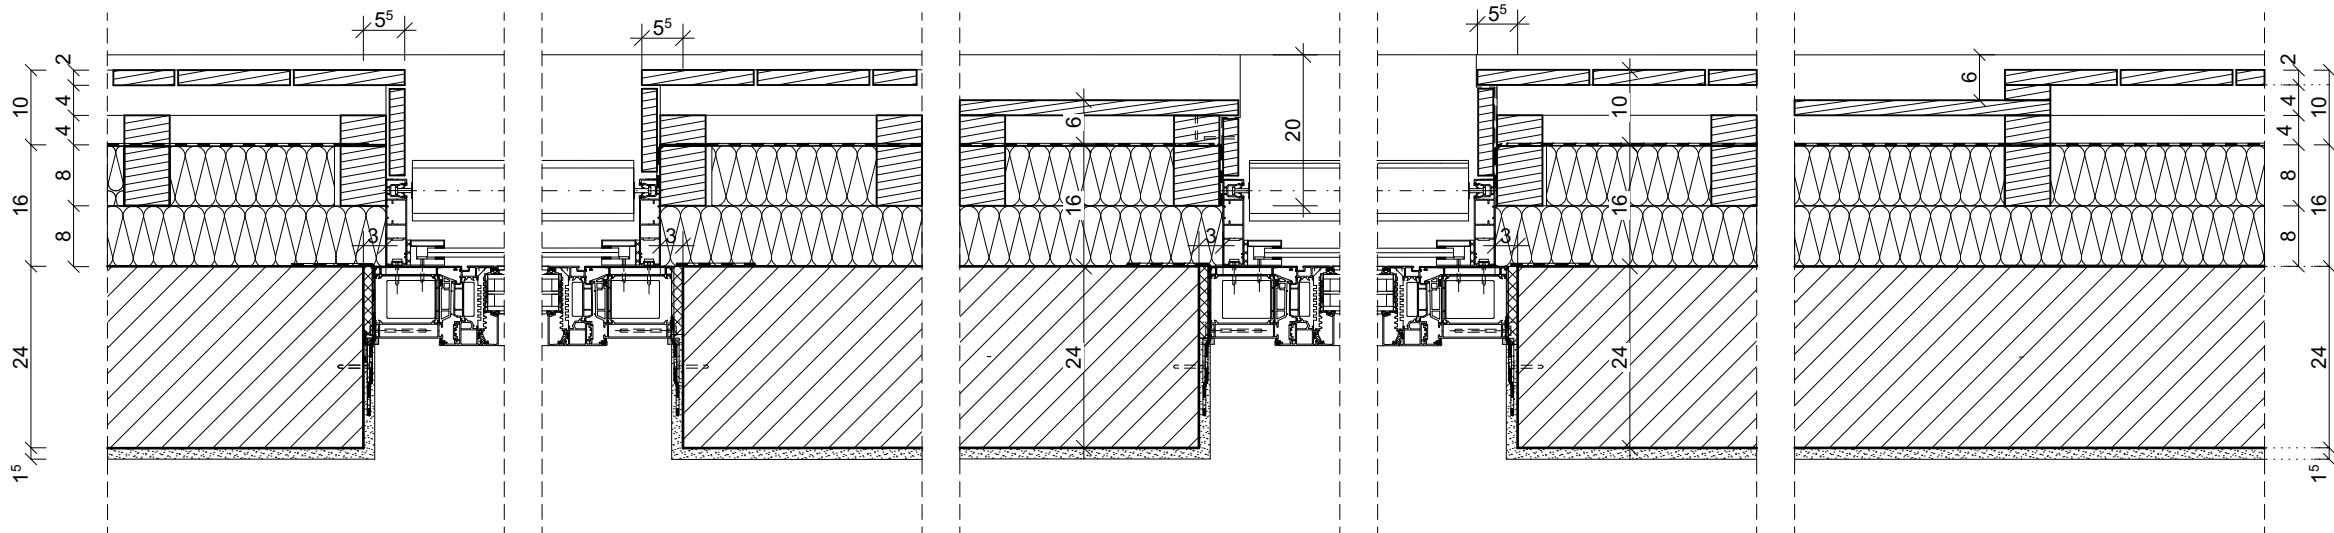

LEGENDE

±0,00 OKFF = xxx m ü NHN

Ausführung, Materialien und Produkte gemäß Leistungsverzeichnis. Bei Abweichungen zwischen Leistungsverzeichnis und Detailzeichnung ist die Bauleitung vor der Ausführung zu informieren. Alle Maße sind am Bau durch den Auftragnehmer eigenverantwortlich zu prüfen. Bei Unstimmigkeiten ist die Bauleitung vor der Ausführung zu informieren! Gültigkeit nur in Verbindung mit den Unterlagen der Fachplaner! Auflagen aus der Baugenehmigung und der Statik sind zu beachten!

Detailplanung
Fassadenübergang
Holzpaneel/Klinker

PROJEKT	DATUM
2130_Wohn-/Ärztelhäuser Schwaan "Hinterhaus" August-Bebel-Straße 20 18258 Schwaan	17.05.2022
MASSSTAB	1:10
BAUHERR	BLATTFORMAT
Antje Rambow Dethardingstraße 2 18057 Rostock Tel.: - E-Mail: -	DIN A3 420*297
ARCHITEKT	GEZEICHNET
IBUS Architektengesellschaft mbH August-Bebel-Str. 1b, 18055 Rostock Tel.: +49 381 45 82 90 90 E-Mail: info@IBUS-Architekten.de Web: www.IBUS-Architekten.de	jll/ sy
INHALT	GRUPPE
Fassadenübergang Holzpaneel/Klinker	02
	INDEX
	PLANNUMMER
	AP_D02.06