


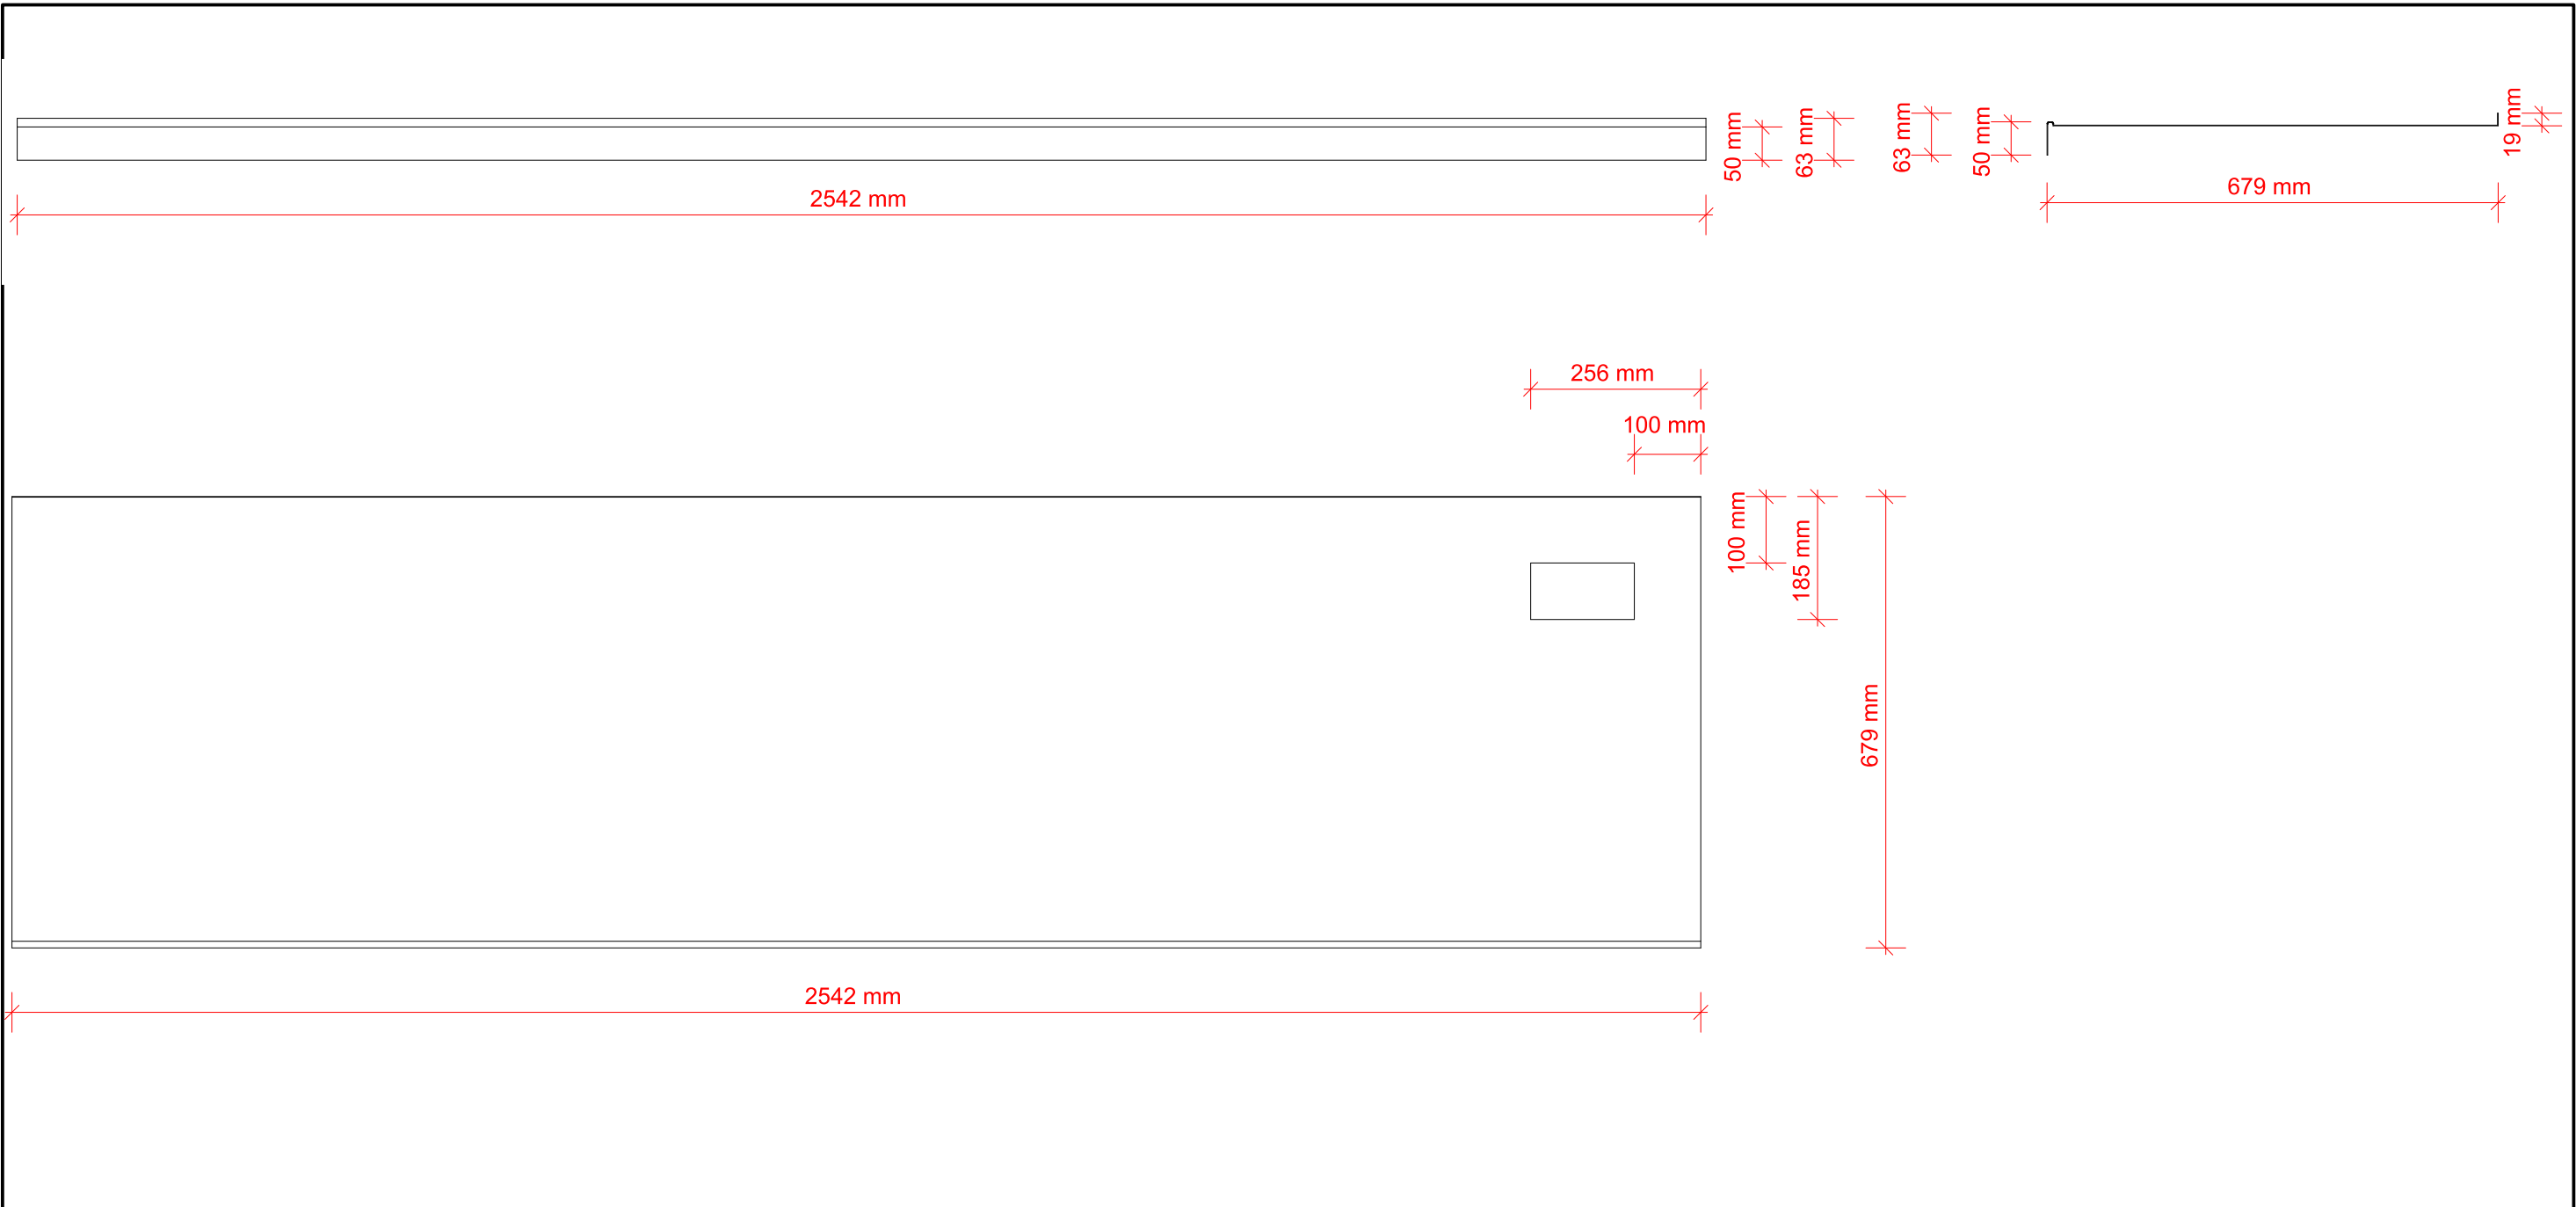

CNS-Arbeitsplatte, seitlich offen, vorne mit Schwallrand, hinten mit Aufkantung.

Unterseite mit Spanweiß aufgefüllt und ablackiert.

Erstellt:	Maßstab= 1 : 10	Projektleiter	Liefertermin	Leitender Geselle:
20.03.2019	Einheit: mm	J. Driever	15.04.2019	Sabrina
Geändert:	Kunde: Sport Park Group, Vorg: 1804-020 BV: Gaskessel Ausdruck:/Pos: A3_quer (2) KS innenausbau küking & scholz gmbh foppenkamp 2 49838 Iengerich Teil. 05904 918 45 0 FAX: 05904 918 45 19 E-Mail info@ks-innenausbau.de			
1.:				
2.:				
3.:				
4.:				
5.:				
Ausführung:			Freigabe	
Pos.: 1 Tresen Empfang. CNS-Arbeitsplatte für Mittelbuffet.			Hiermit wird die Ausführung für die Fertigung	
			☐ freigegeben	
			☐ mit folgenden Änderungen freigegeben:	
				
				
				
Dieser Entwurf und diese Zeichnung sind urheberrechtlich geschützt und dürfen ohne unsere ausdrückliche schriftliche Genehmigung weder verwendet, vervielfältigt, fotografiert und / oder Dritten, insbesondere Konkurrenzunternehmen, zur Verfügung gestellt werden.			Datum / Unterschrift:.....	