
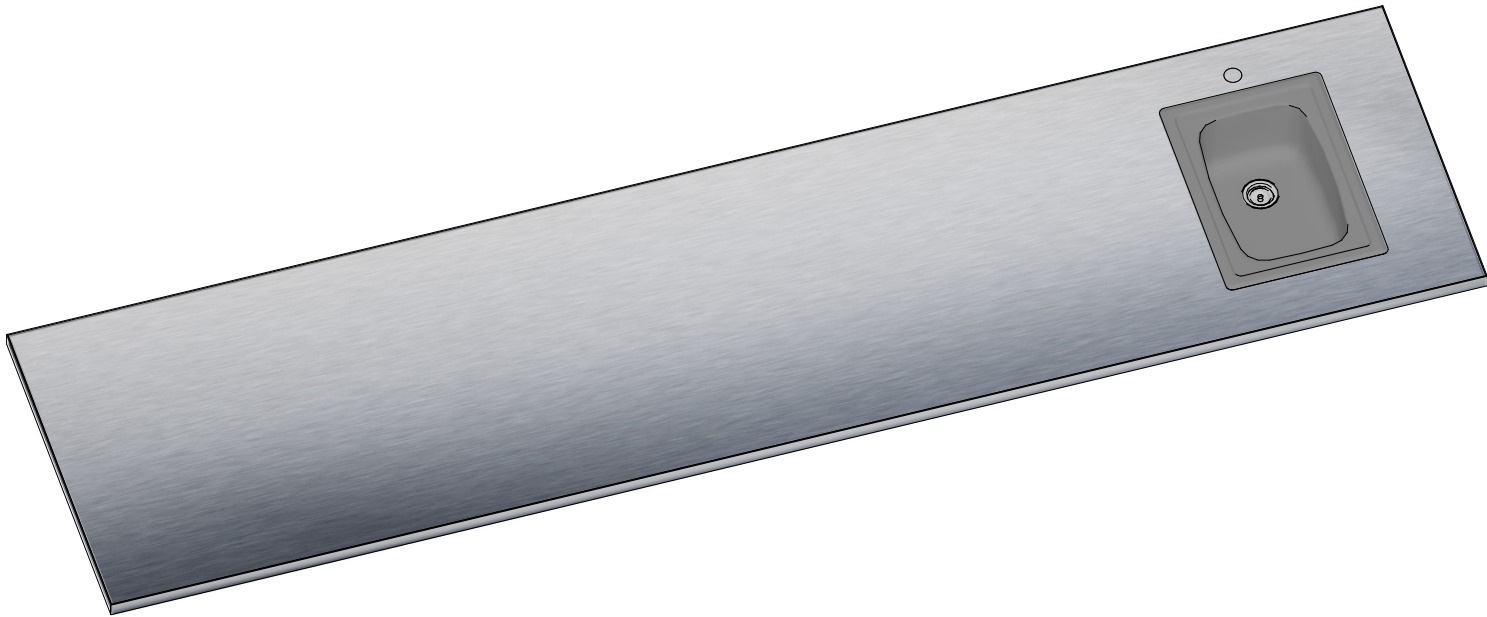


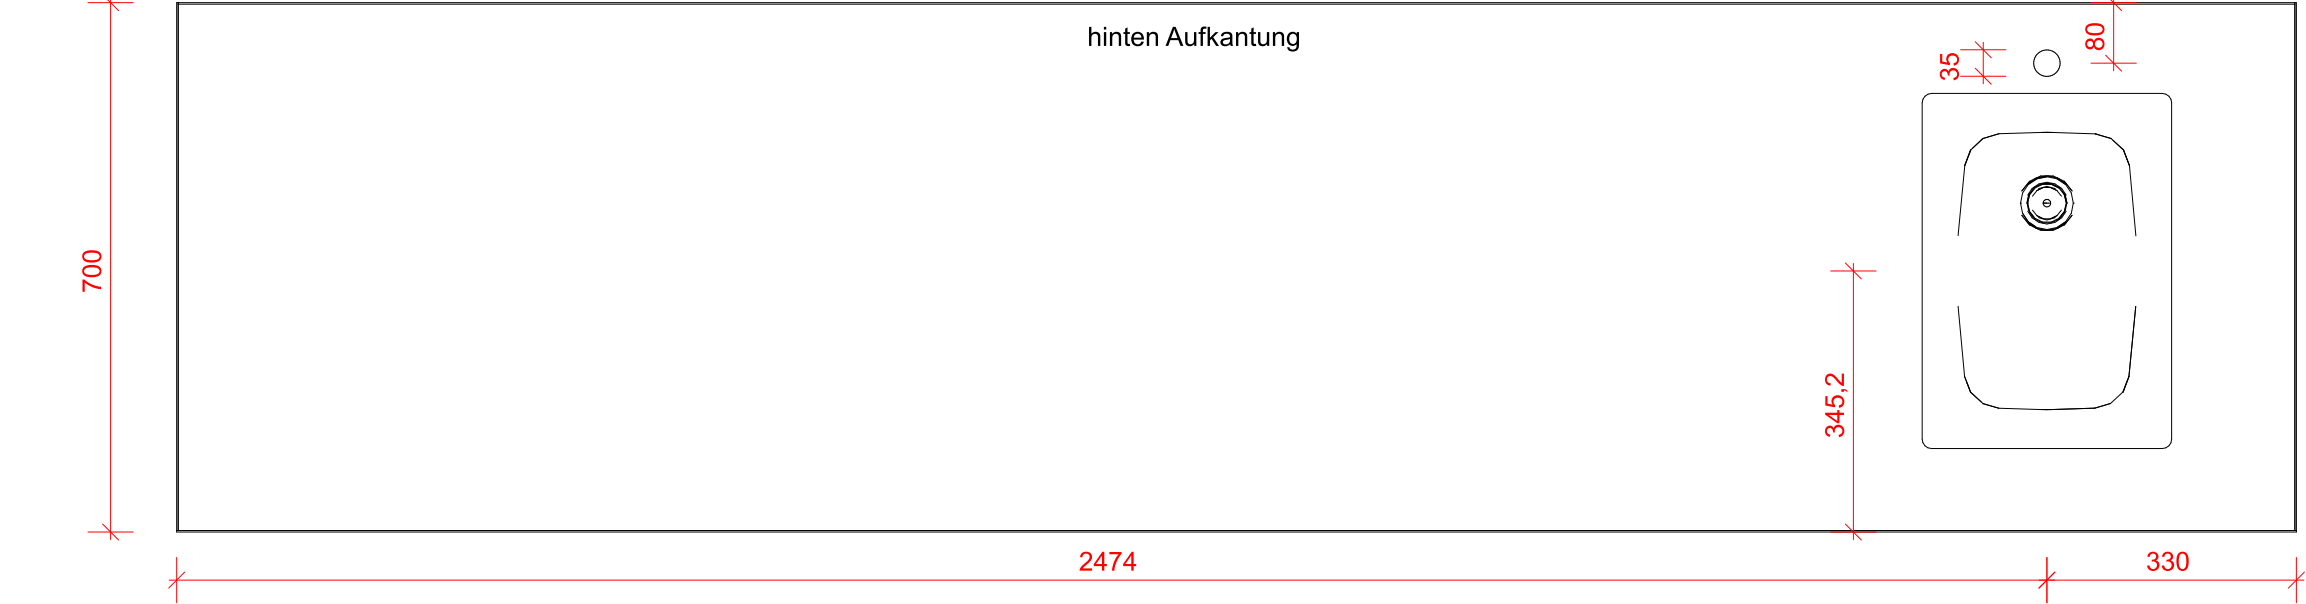

Erstellt:	Maßstab=	Projektleiter	Liefertermin	Leitender Geselle:
02.05.2019	Einheit: mm	S. Dollmann		Alois
Geändert:	Kunde: KWM, Vorg: 1903-019 BV: Wintering Spelle Umbau Ausdruck:/Pos: 5.5 KS innenausbau küking & scholz gmbh foppenkamp 2 49838 Iengerich Tel. 05904 918 45 0 FAX 05904 918 45 19 E-Mail info@ks-innenausbau.de			
1.:				
2.:				
3.:				
4.:				
5.:				
Ausführung: CNS Arbeitsplatte Hinten mit Aufkantung Handwaschbecken und Hahnloichbohrung 35mm dreiseitig Abkantung Dieser Entwurf und diese Zeichnung sind urheberrechtlich geschützt und dürfen ohne unsere ausdrückliche schriftliche Genehmigung weder verwendet, vervielfältigt, fotografiert und / oder Dritten, insbesondere Konkurrenzunternehmen, zur Verfügung gestellt werden.			Freigabe Hiermit wird die Ausführung für die Fertigung ☐ freigegeben ☐ mit folgenden Änderungen freigegeben: Datum / Unterschrift:.....	