


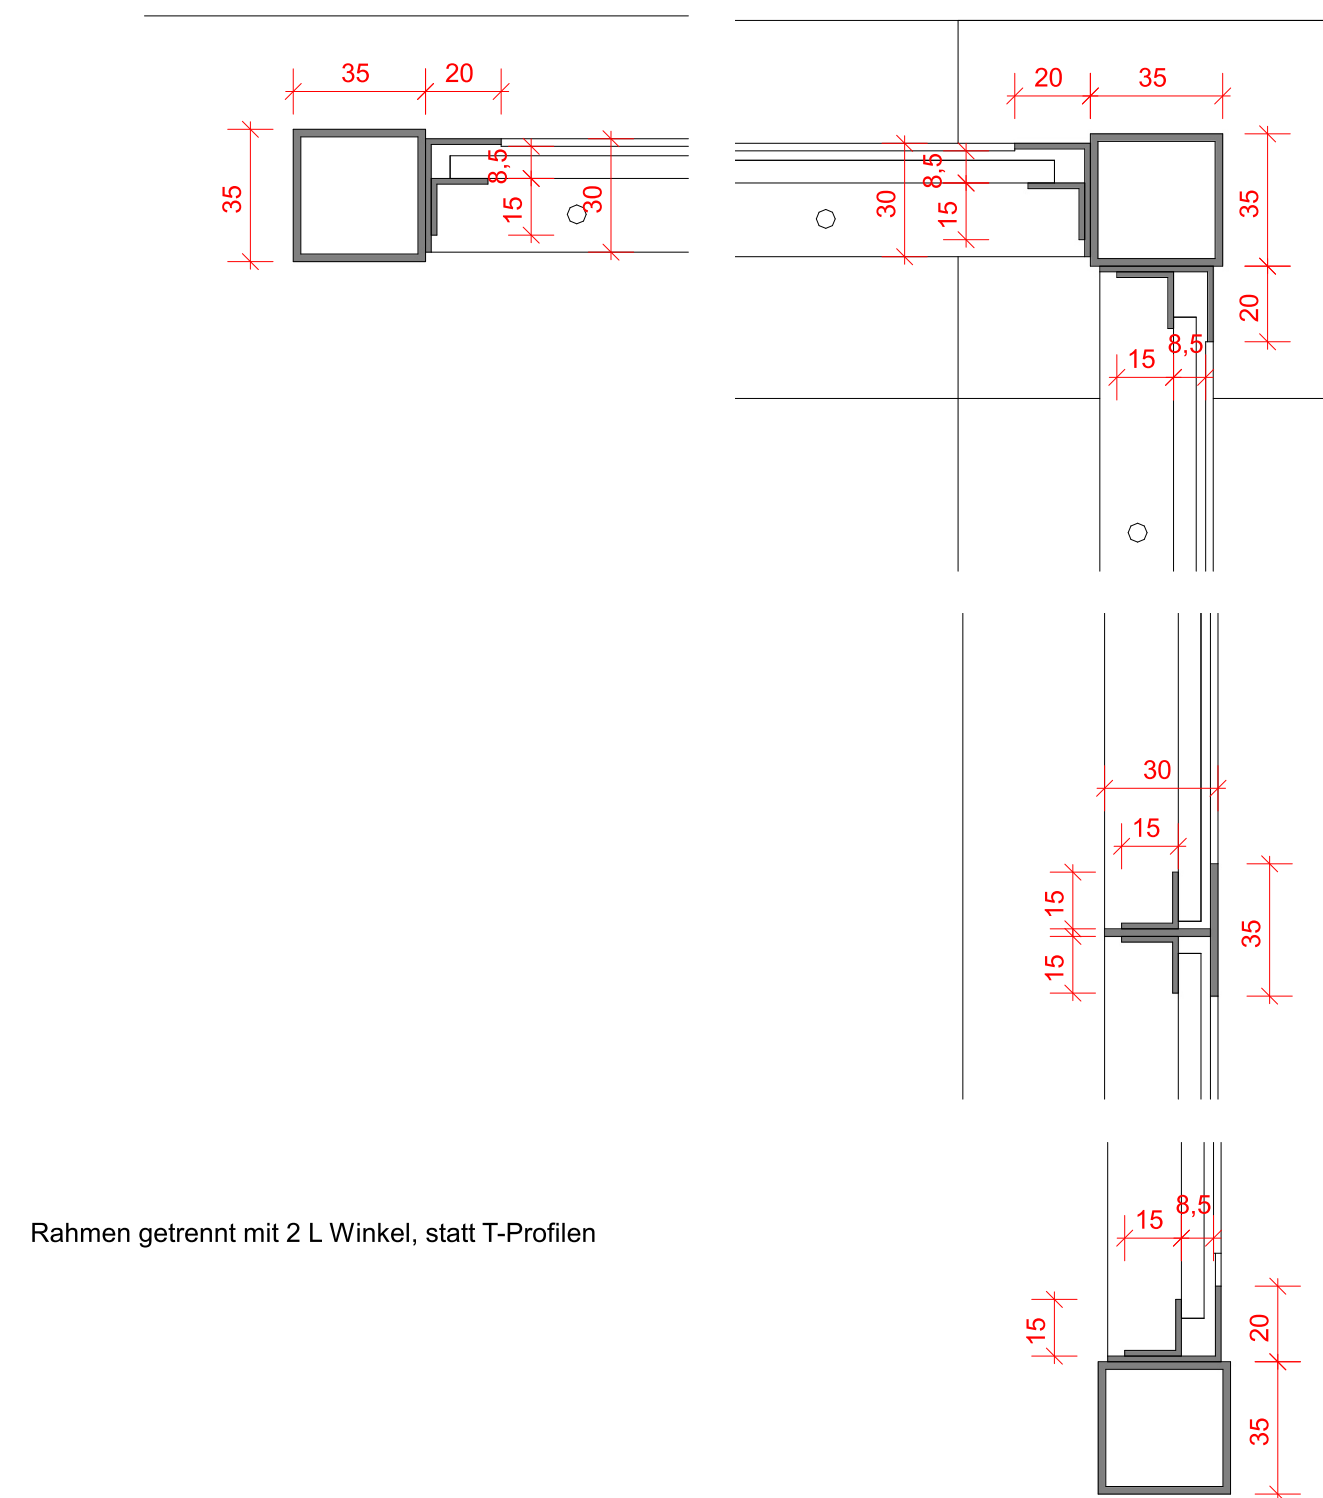
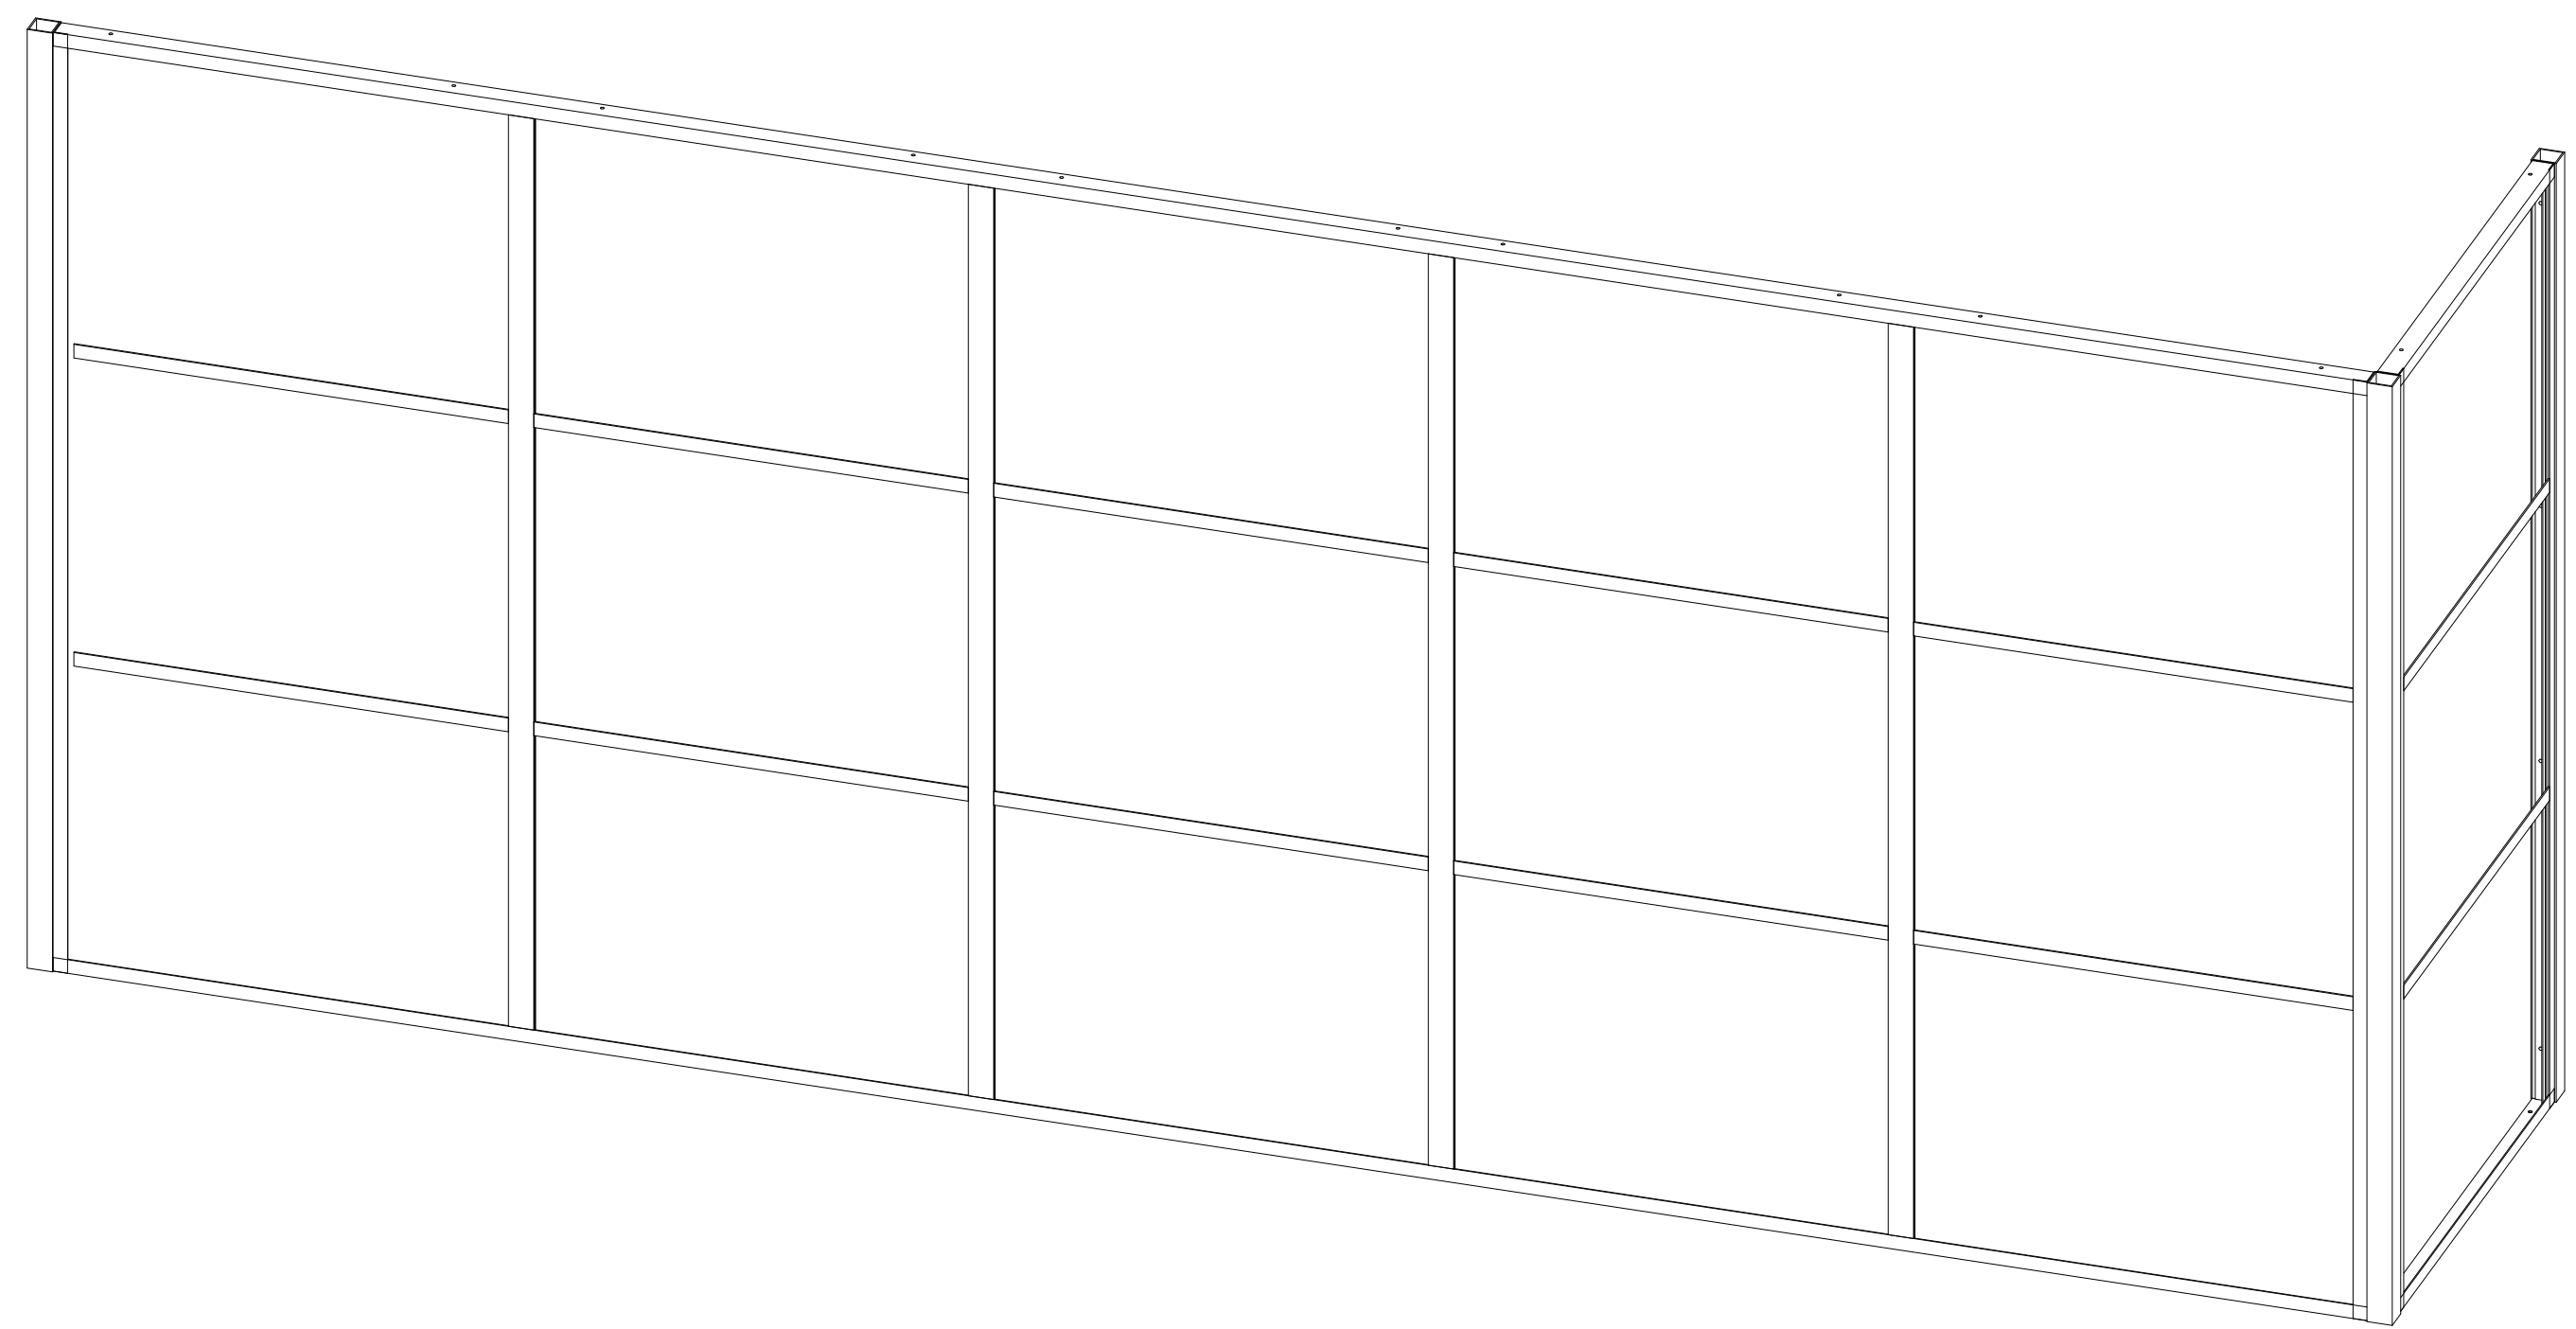


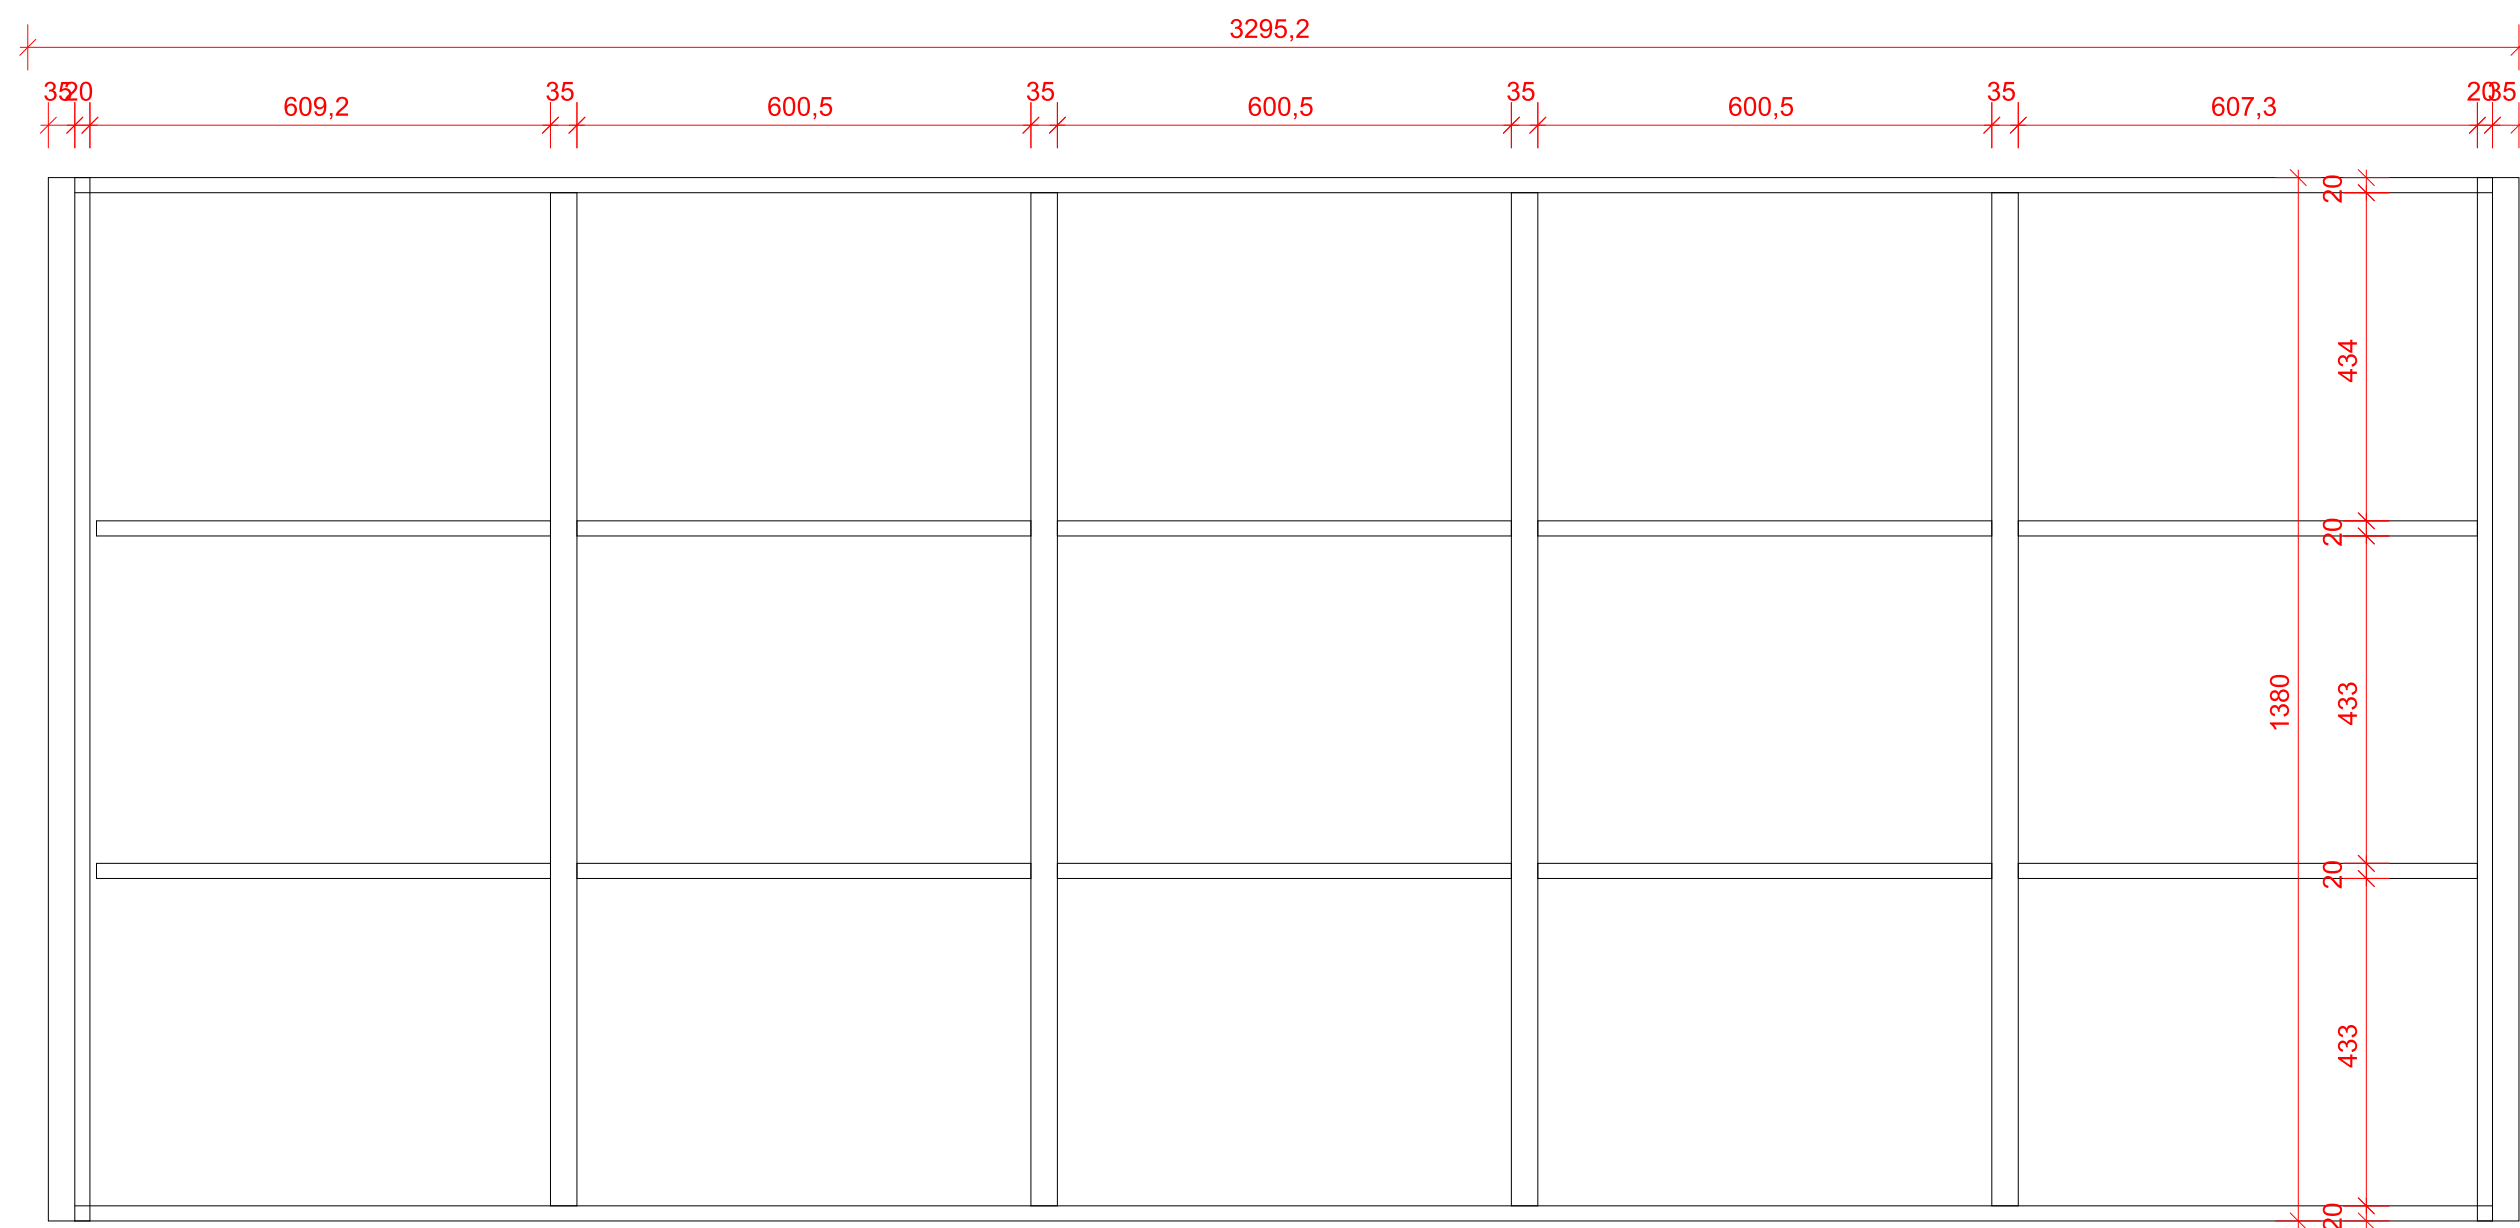


Rahmen getrennt mit 2 L Winkel, statt T-Profilen

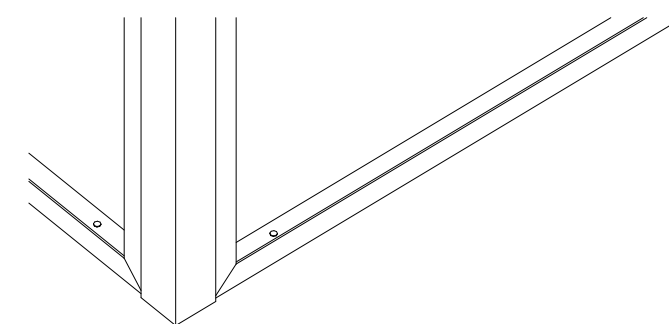

Detail Ecke von außen

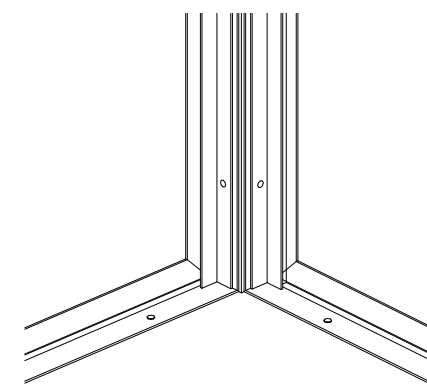

Ecke unten von innen

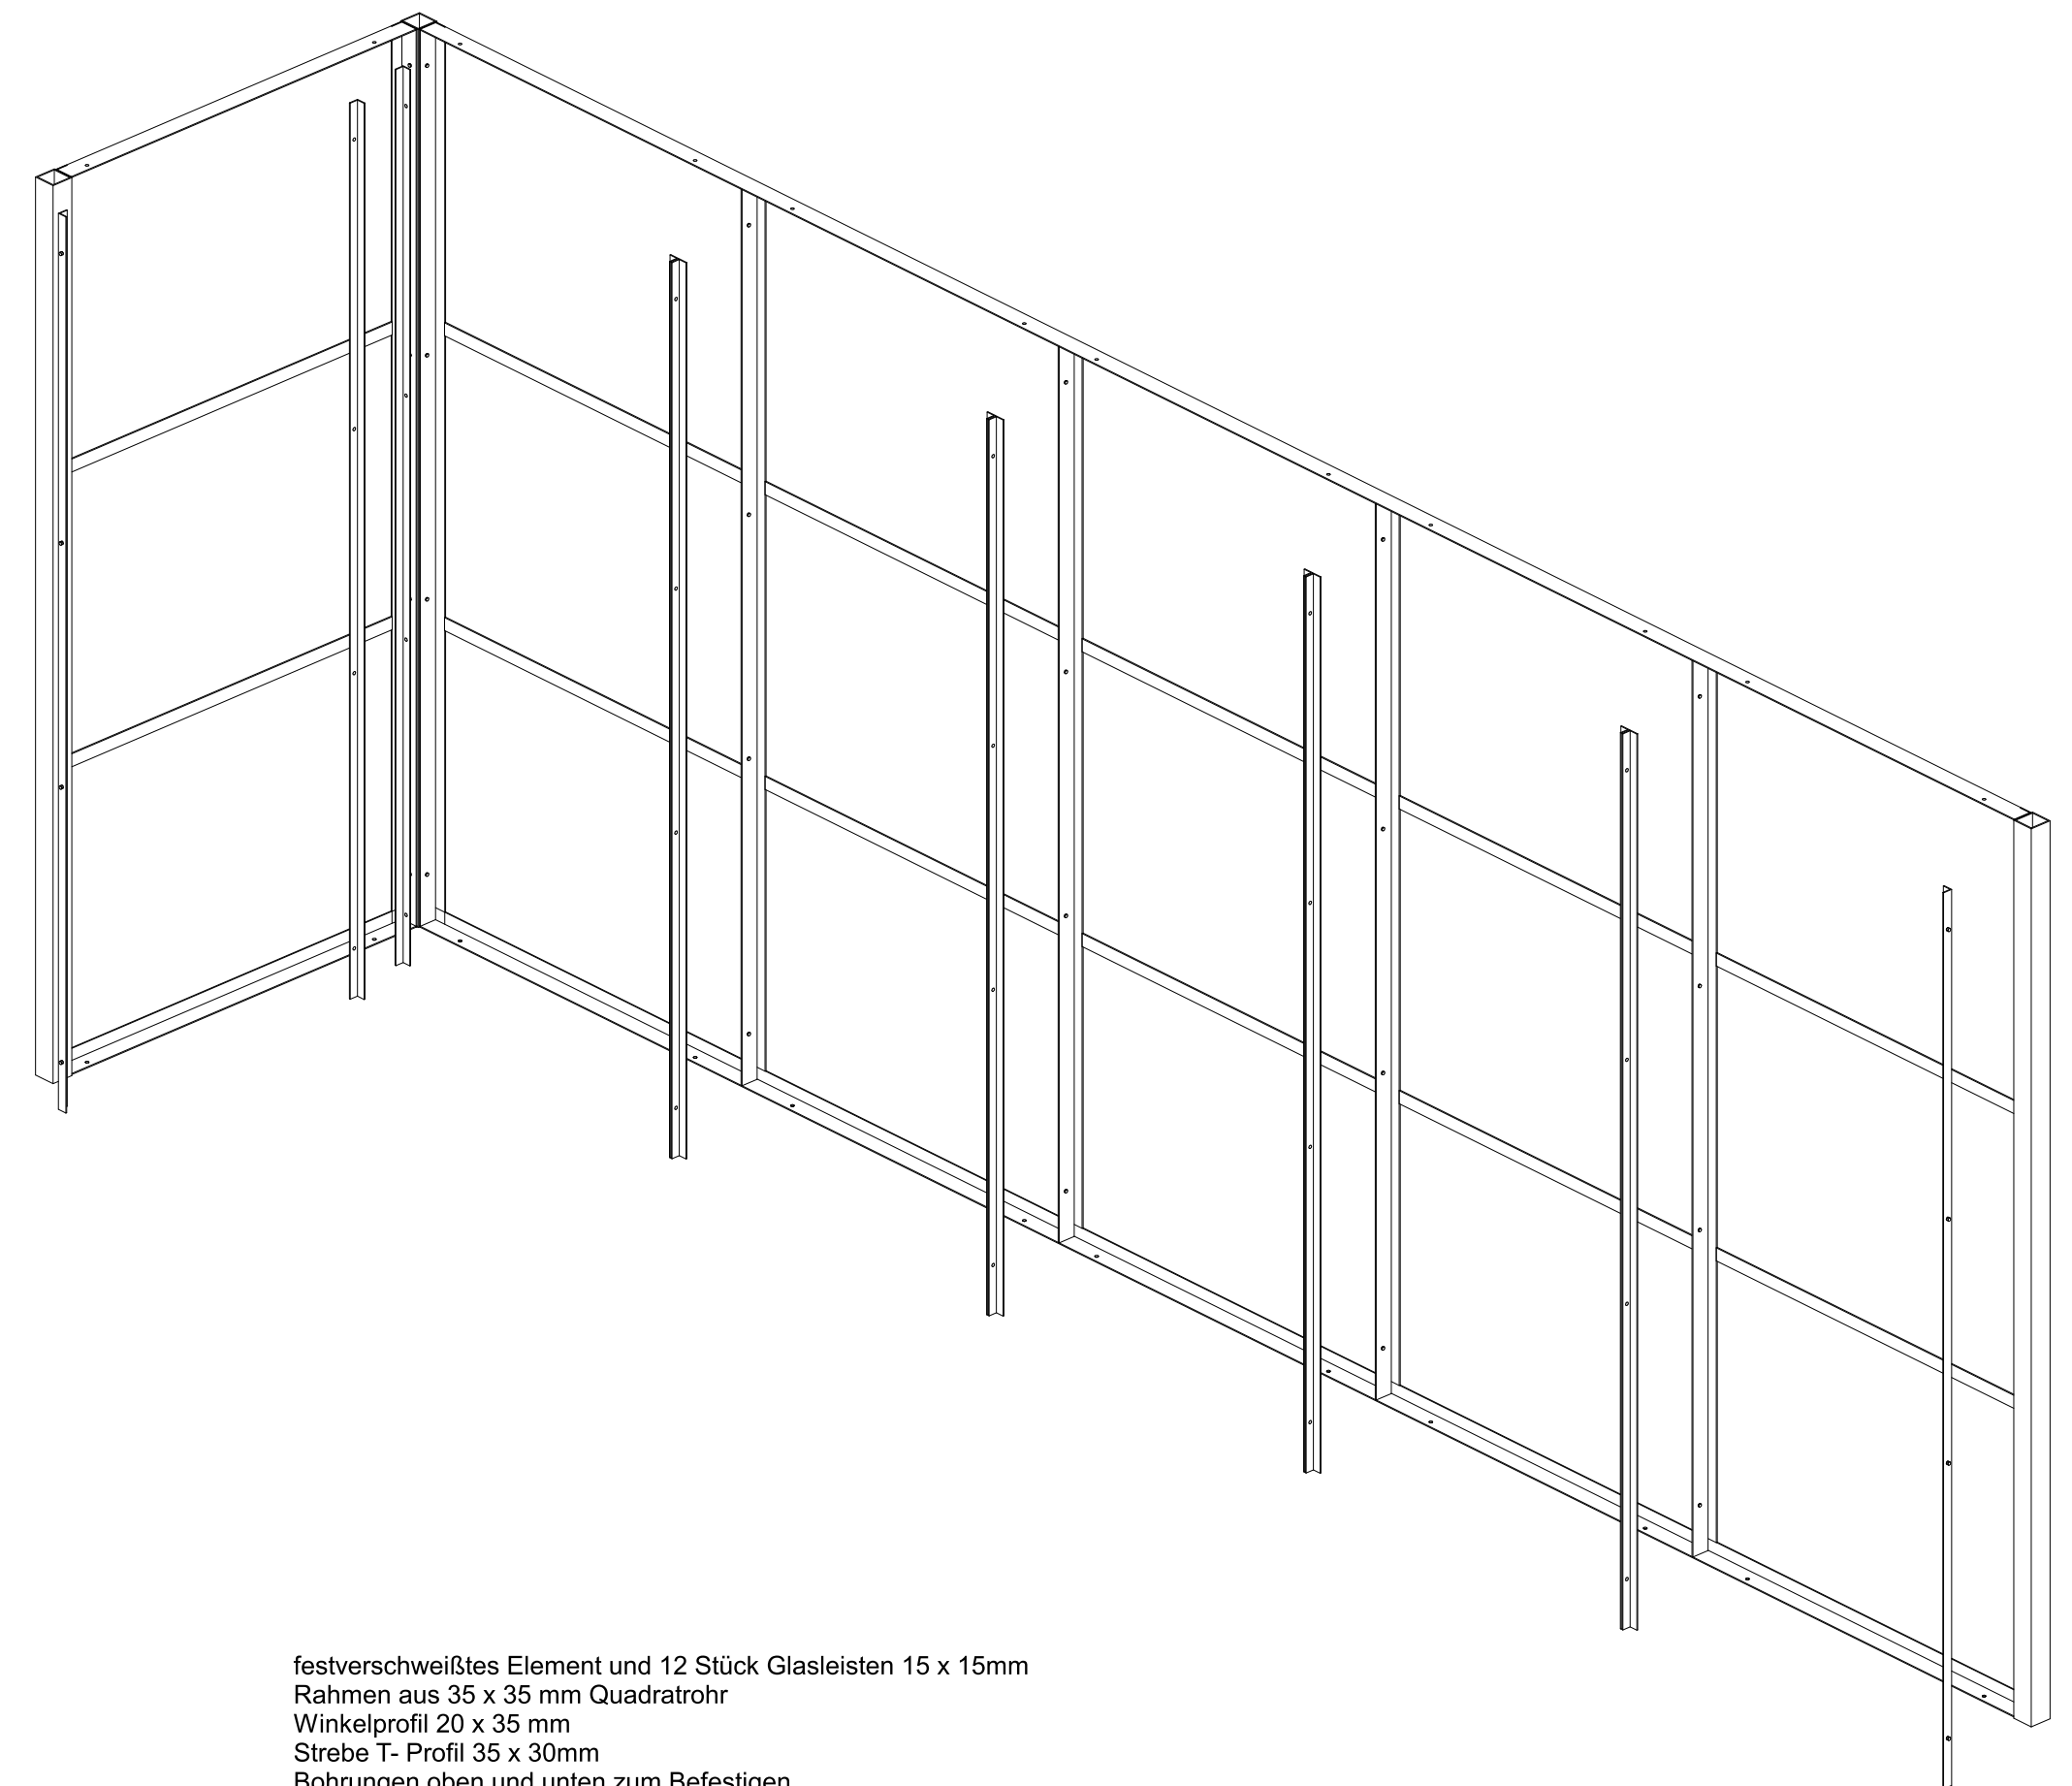

festverschweißtes Element und 12 Stück Glasleisten 15 x 15mm
Rahmen aus 35 x 35 mm Quadratrohr
Winkelprofil 20 x 35 mm
Strebe T- Profil 35 x 30mm
Bohrungen oben und unten zum Befestigen
Bohrungen und Gewinde in Profilen und Glasleisten

Erfellt:	Mafstab=	Projektleiter	Liefertermin	Leitender Geselle:
02.05.2019	Einheit: mm	S. Dollmann		Alois
Geändert:	Kunde: KWM, Vorg: 1903-019			
1.: 2.: 3.: 4.: 5.:	BV: Wintering Spelle Umbau Ausdruck:Pos: 7.1	 KS Innenausbau kükling & scholz gmbh Kappenberg 2 49638 Jemgeln Tel.: 05054 918 45 0 Fax: 05054 918 45 19 E-Mail info@ks-innenausbau.de		
Ausführung:		Freigabe		
Spußenfenster über Eck Stahlprofil inkl pulvern RAL 9005 matt		Hiermit wird die Ausführung für die Fertigung ☐ freigegeben ☒ mit folgenden Änderungen freigegeben: 		
Dieser Entwurf und diese Zeichnung sind urheberrechtlich geschützt und dürfen ohne unsere ausdrückliche schriftliche Genehmigung weder verwendet, vervielfältigt, fotografiert und / oder publiziert, insbesondere Kopierungen herstellen, zur Verfügung gestellt werden.		Datum / Unterschrift:.....		