


ESG 6mm, alle Kanten geschliffen und poliert

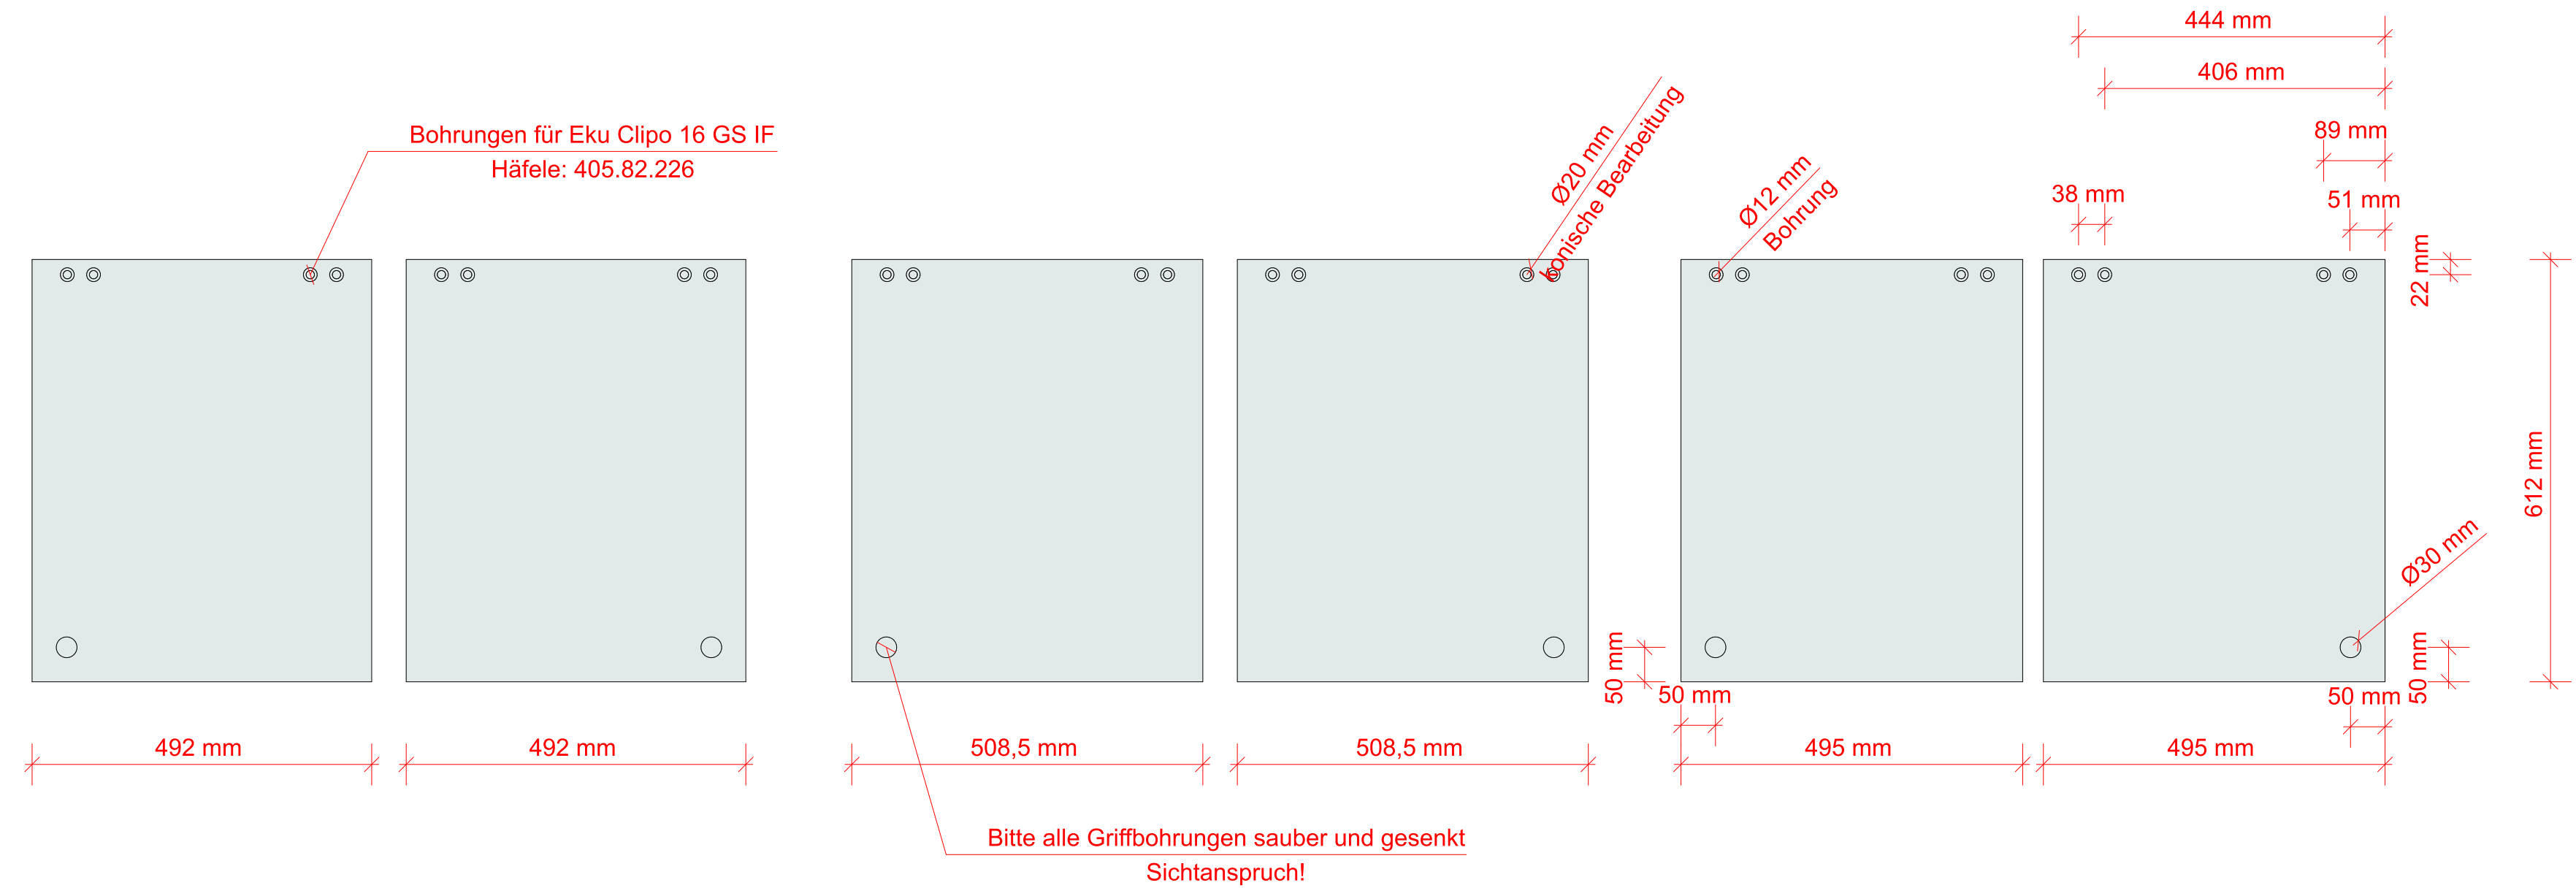

Erstellt:	Maßstab= 1 : 8	Projektleiter	Liefertermin	Leitender Geselle:
18.04.2019	Einheit: mm	J. Driever	22.05.2019	Sabrina
Geändert:	Kunde: Gaskessel Event GmbH, Vorg: 1903-029 BV: Tresenanlage Ausdruck:/Pos: Blatt 2 KS innenausbau küking & scholz gmbh foppenkamp 2 49838 lengerich Tel. 05904 918 45 0 FAX. 05904 918 45 19 E-Mail info@ks-innenausbau.de			
1.:				
2.:				
3.:				
4.:				
5.:				
Ausführung:		Freigabe Hiermit wird die Ausführung für die Fertigung ☐ freigegeben ☐ mit folgenden Änderungen freigegeben: 		
Birkmultiplex 18mm HPL-belegt; Pfleiderer U12290MP Knopf: Häfele 135.71.903 Schiebetürbeschlag: Hettich Sideline 55 Schiebefensterbeschlag: Häfele; Eku Clipo 16 GS IF Festverglasung: Häfele, 981.53.152				
Dieser Entwurf und diese Zeichnung sind urheberrechtlich geschützt und dürfen ohne unsere ausdrückliche schriftliche Genehmigung weder verwendet, vervielfältigt, fotografiert und / oder Dritten, insbesondere Konkurrenzunternehmen, zur Verfügung gestellt werden.		Datum / Unterschrift:.....		