


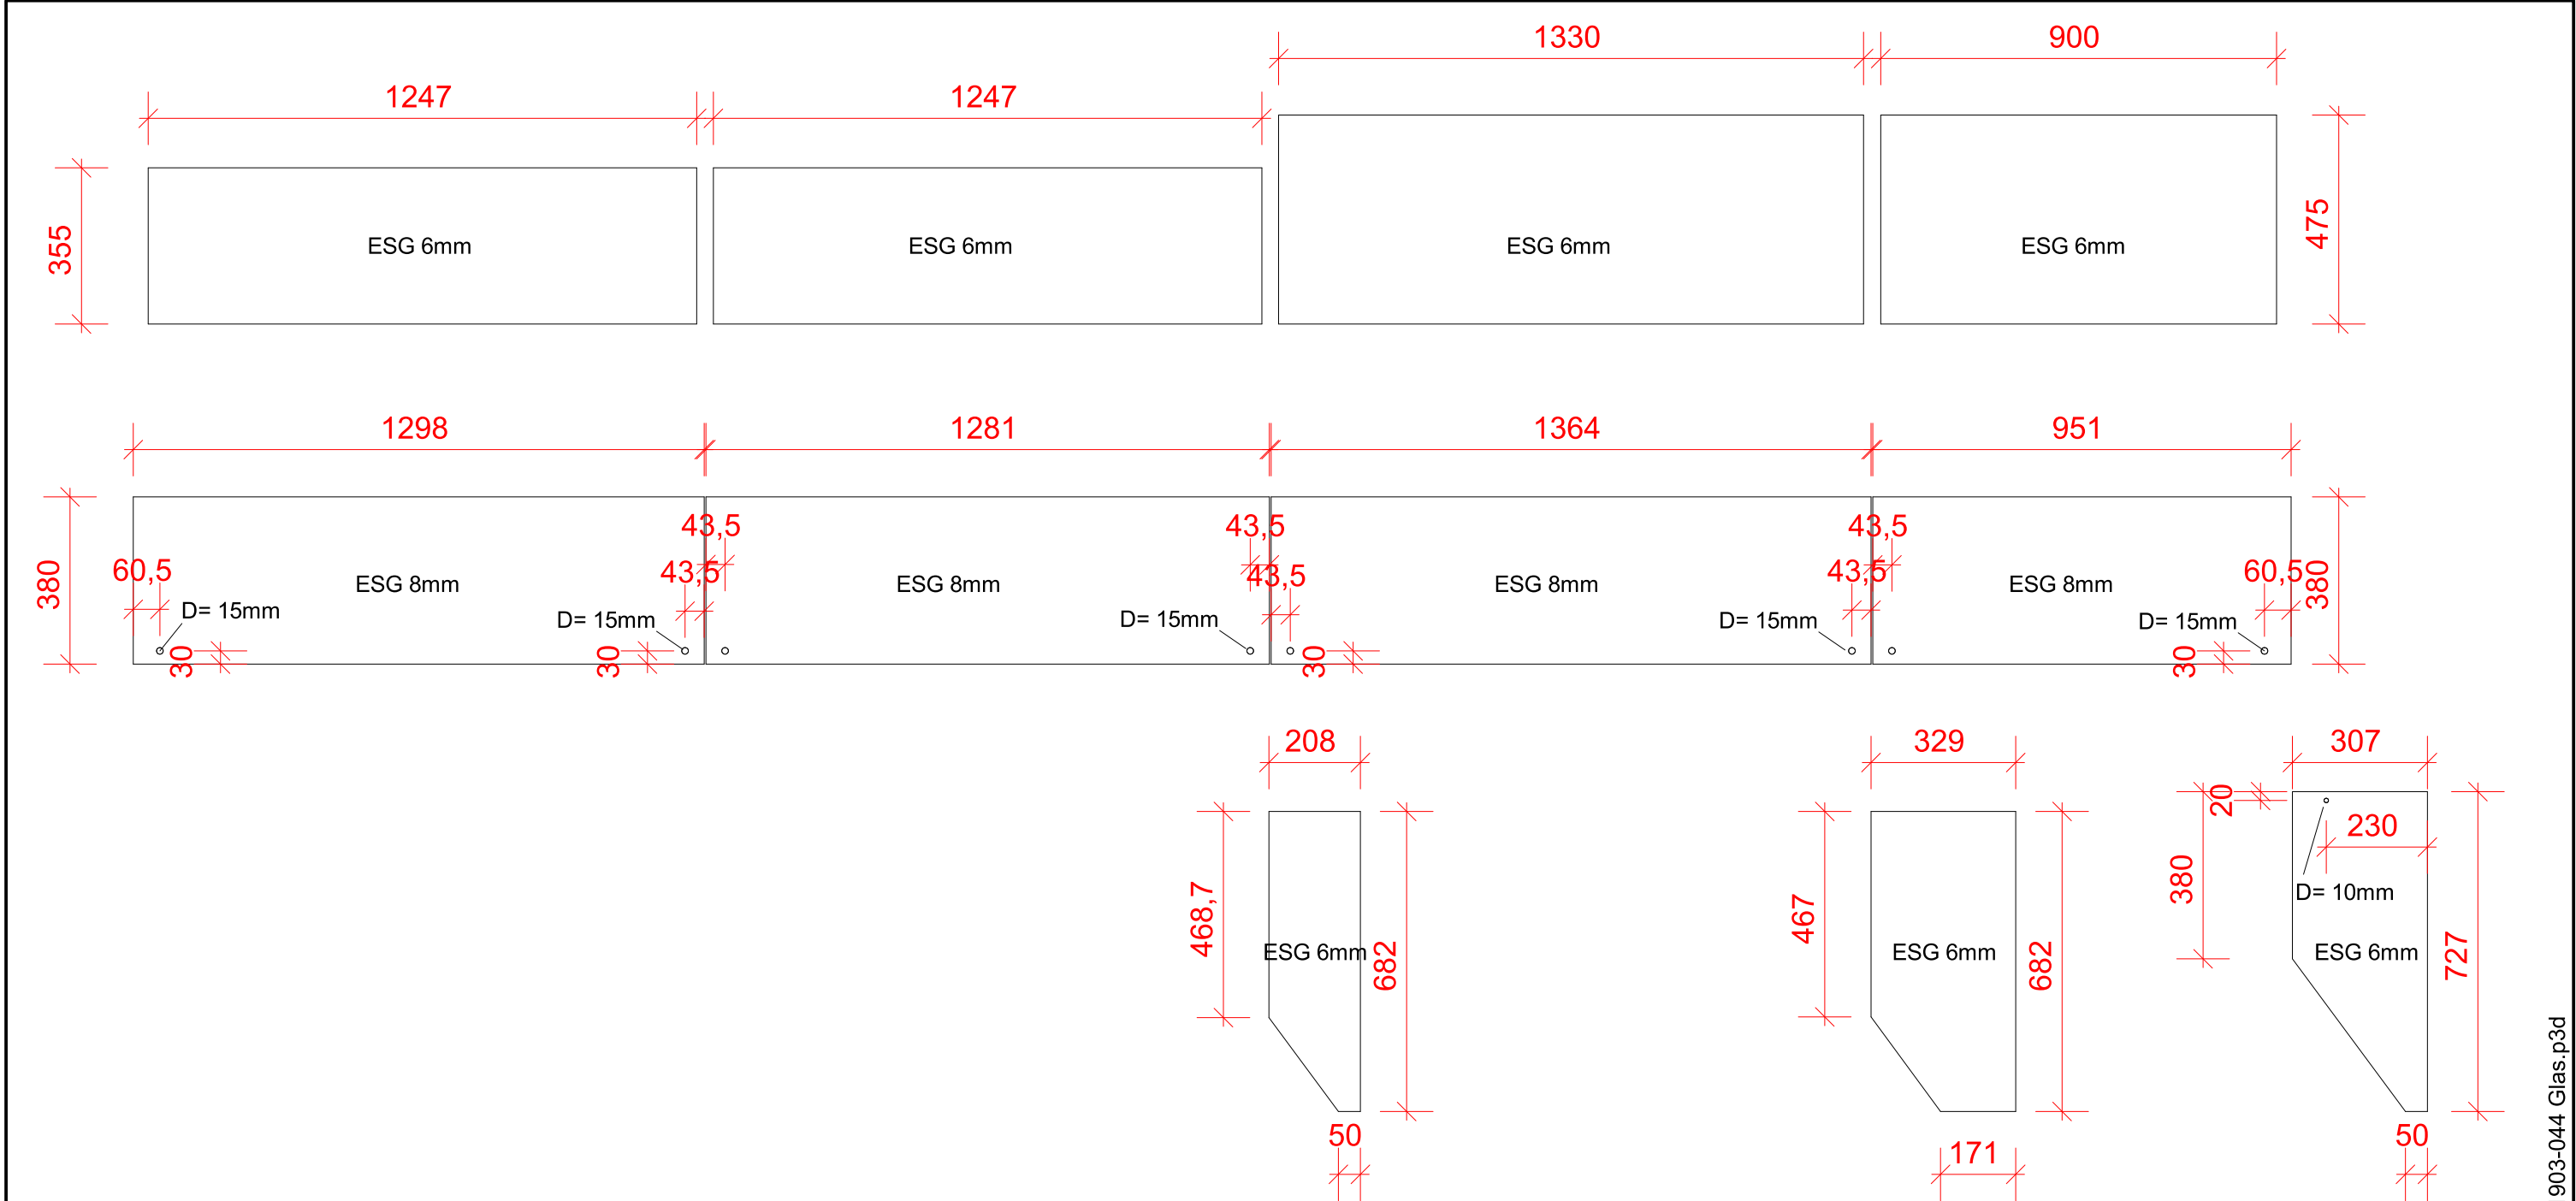

Erstellt:	Maßstab= Blatt	Projektleiter	Liefertermin	Leitender Geselle:
30.04.2019	Einheit: mm	S. Dollmann		Alois
Geändert:	Kunde: KWM, Vorg: 1903-044 BV: Mayer Geislingen Ausdruck:/Pos: Glasaufsatz KS innenausbau küking & scholz gmbh foppenkamp 2 49838 Iengerich Tel. 05904 918 45 0 FAX 05904 918 45 19 E-Mail info@ks-innenausbau.de			
1.:				
2.:				
3.:				
4.:				
5.:				
Ausführung: Glas ESG optiwhite alle Kanten poliert Ecken gestoßen Bohrungen 15/ 10mm durchgehend			Freigabe Hiermit wird die Ausführung für die Fertigung ☐ freigegeben ☐ mit folgenden Änderungen freigegeben: 	
Dieser Entwurf und diese Zeichnung sind urheberrechtlich geschützt und dürfen ohne unsere ausdrückliche schriftliche Genehmigung weder verwendet, vervielfältigt, fotografiert und / oder Dritten, insbesondere Konkurrenzunternehmen, zur Verfügung gestellt werden.			Datum / Unterschrift:.....	