
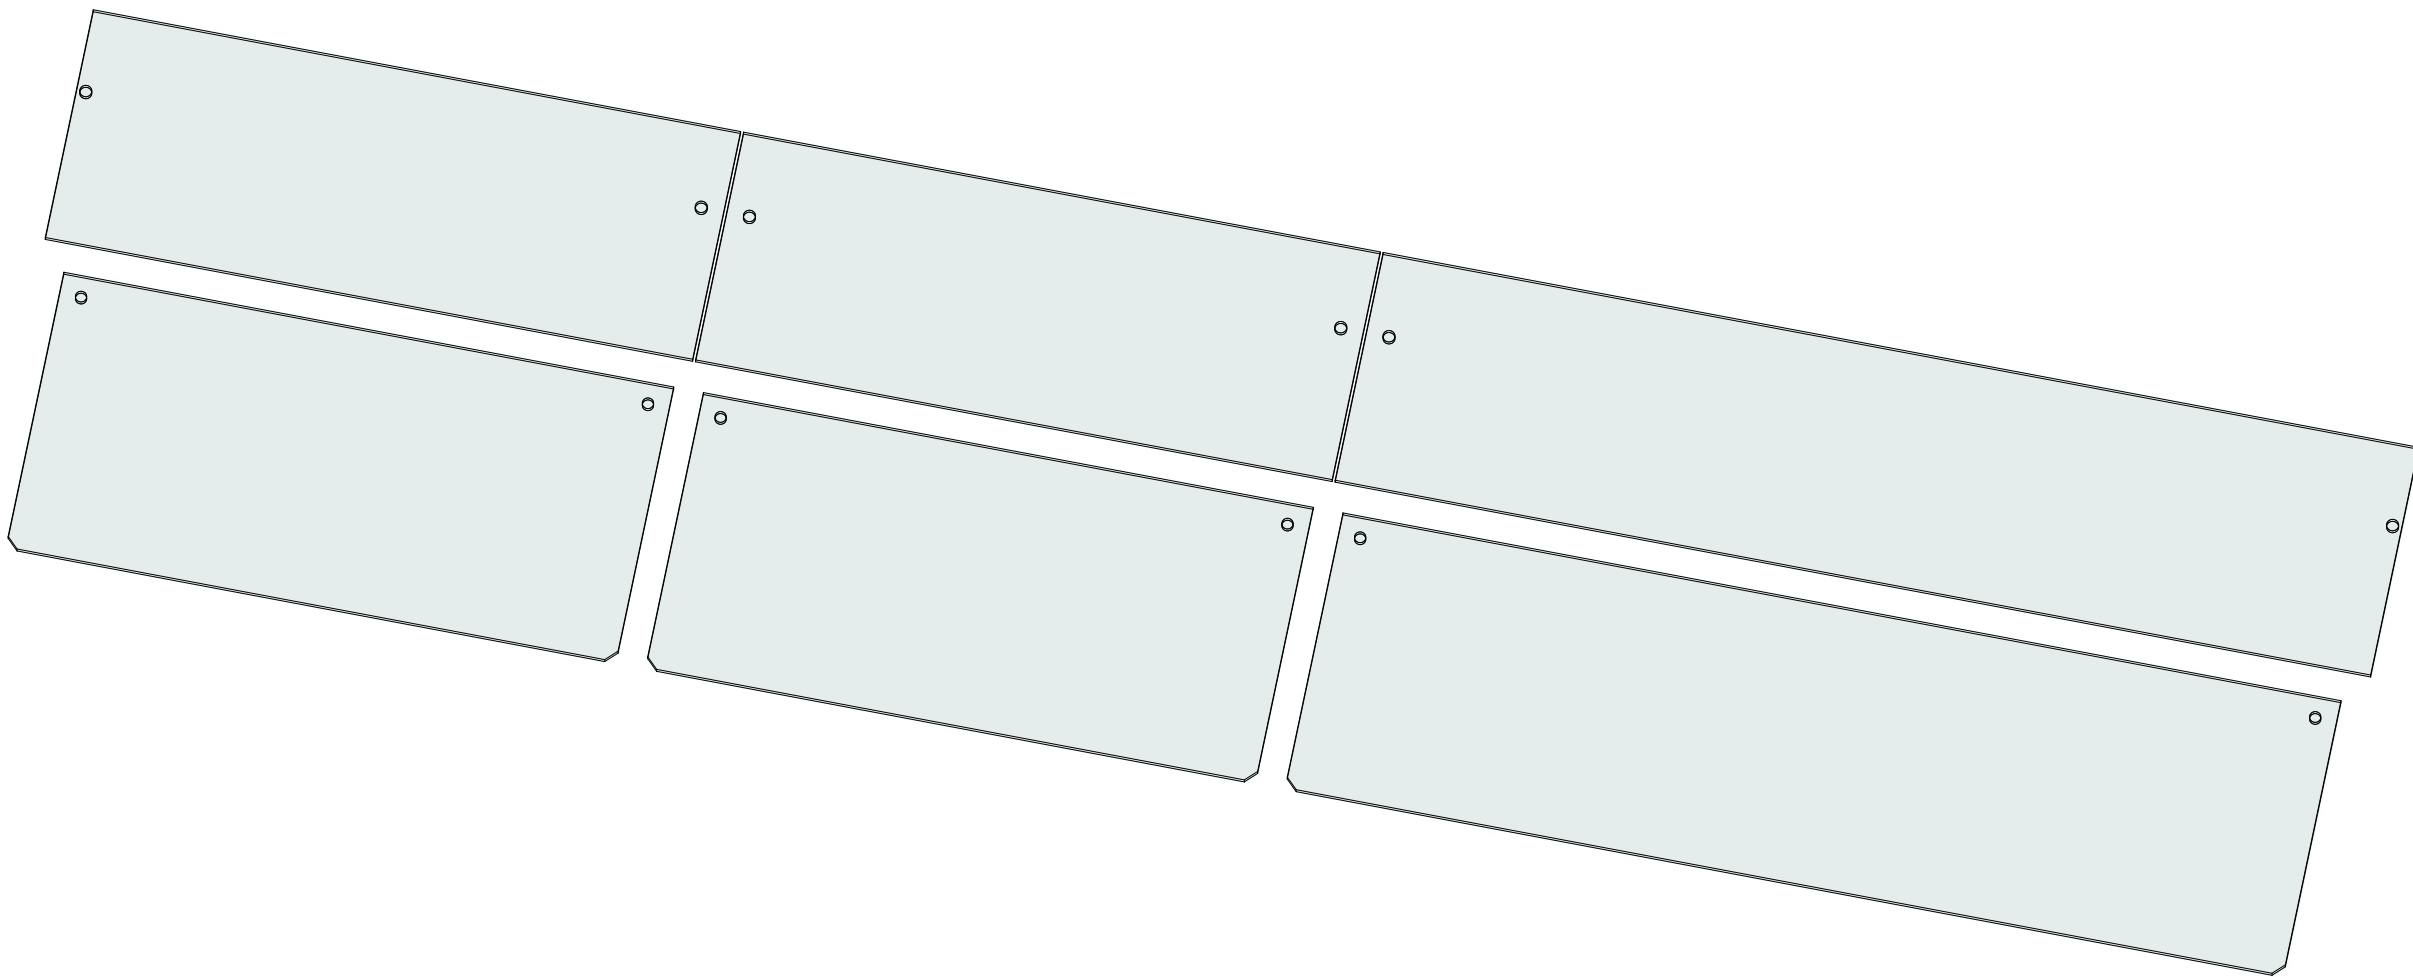


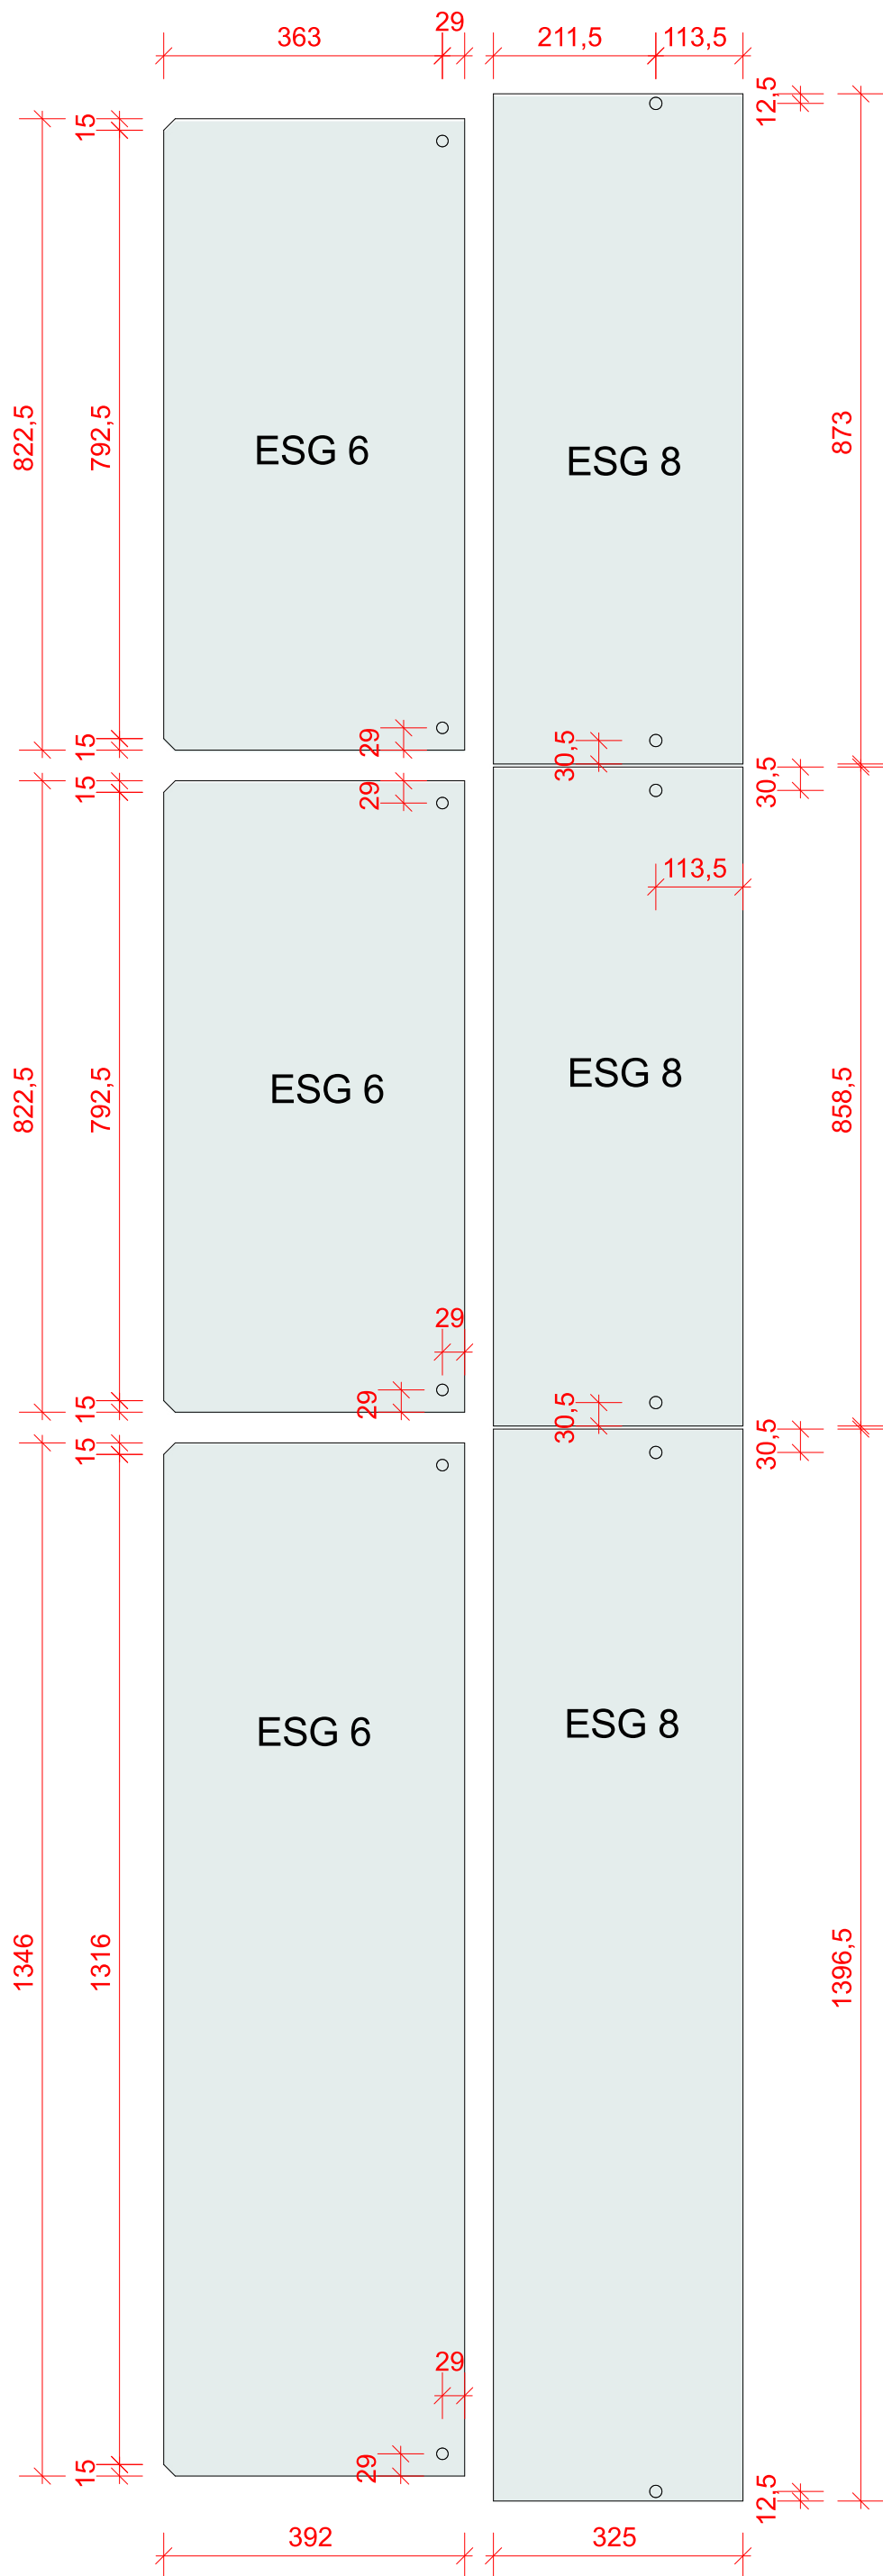

Alle Bohrungen 16mm
Opthiwhite
ESG 6 / 8mm
alle Kanten poliert, Ecken gestoßen

Erstellt:	Maßstab=	Projektleiter	Liefertermin	Leitender Geselle:
06.05.2019	Einheit: mm	S. Dollmann		Alois
Geändert:	Kunde: KWM, Vorg: 1903-019			
1.:	ks innenausbau küking & scholz gmbh foppenkamp 2 49838 lengerich Tel. 05904 918 45 0 Fax. 05904 918 45 19 E-Mail info@ks-innenausbau.de			
2.:				
3.:				
4.:				
5.:				
Ausführung:			Freigabe	
Glasaufsatz			Hiermit wird die Ausführung für die Fertigung	
			☐ freigegeben	
			☐ mit folgenden Änderungen freigegeben:	
				
				
				
Dieser Entwurf und diese Zeichnung sind urheberrechtlich geschützt und dürfen ohne unsere ausdrückliche schriftliche Genehmigung weder verwendet, vervielfältigt, fotografiert und / oder Dritten, insbesondere Konkurrenzunternehmen, zur Verfügung gestellt werden.			Datum / Unterschrift:.....	