


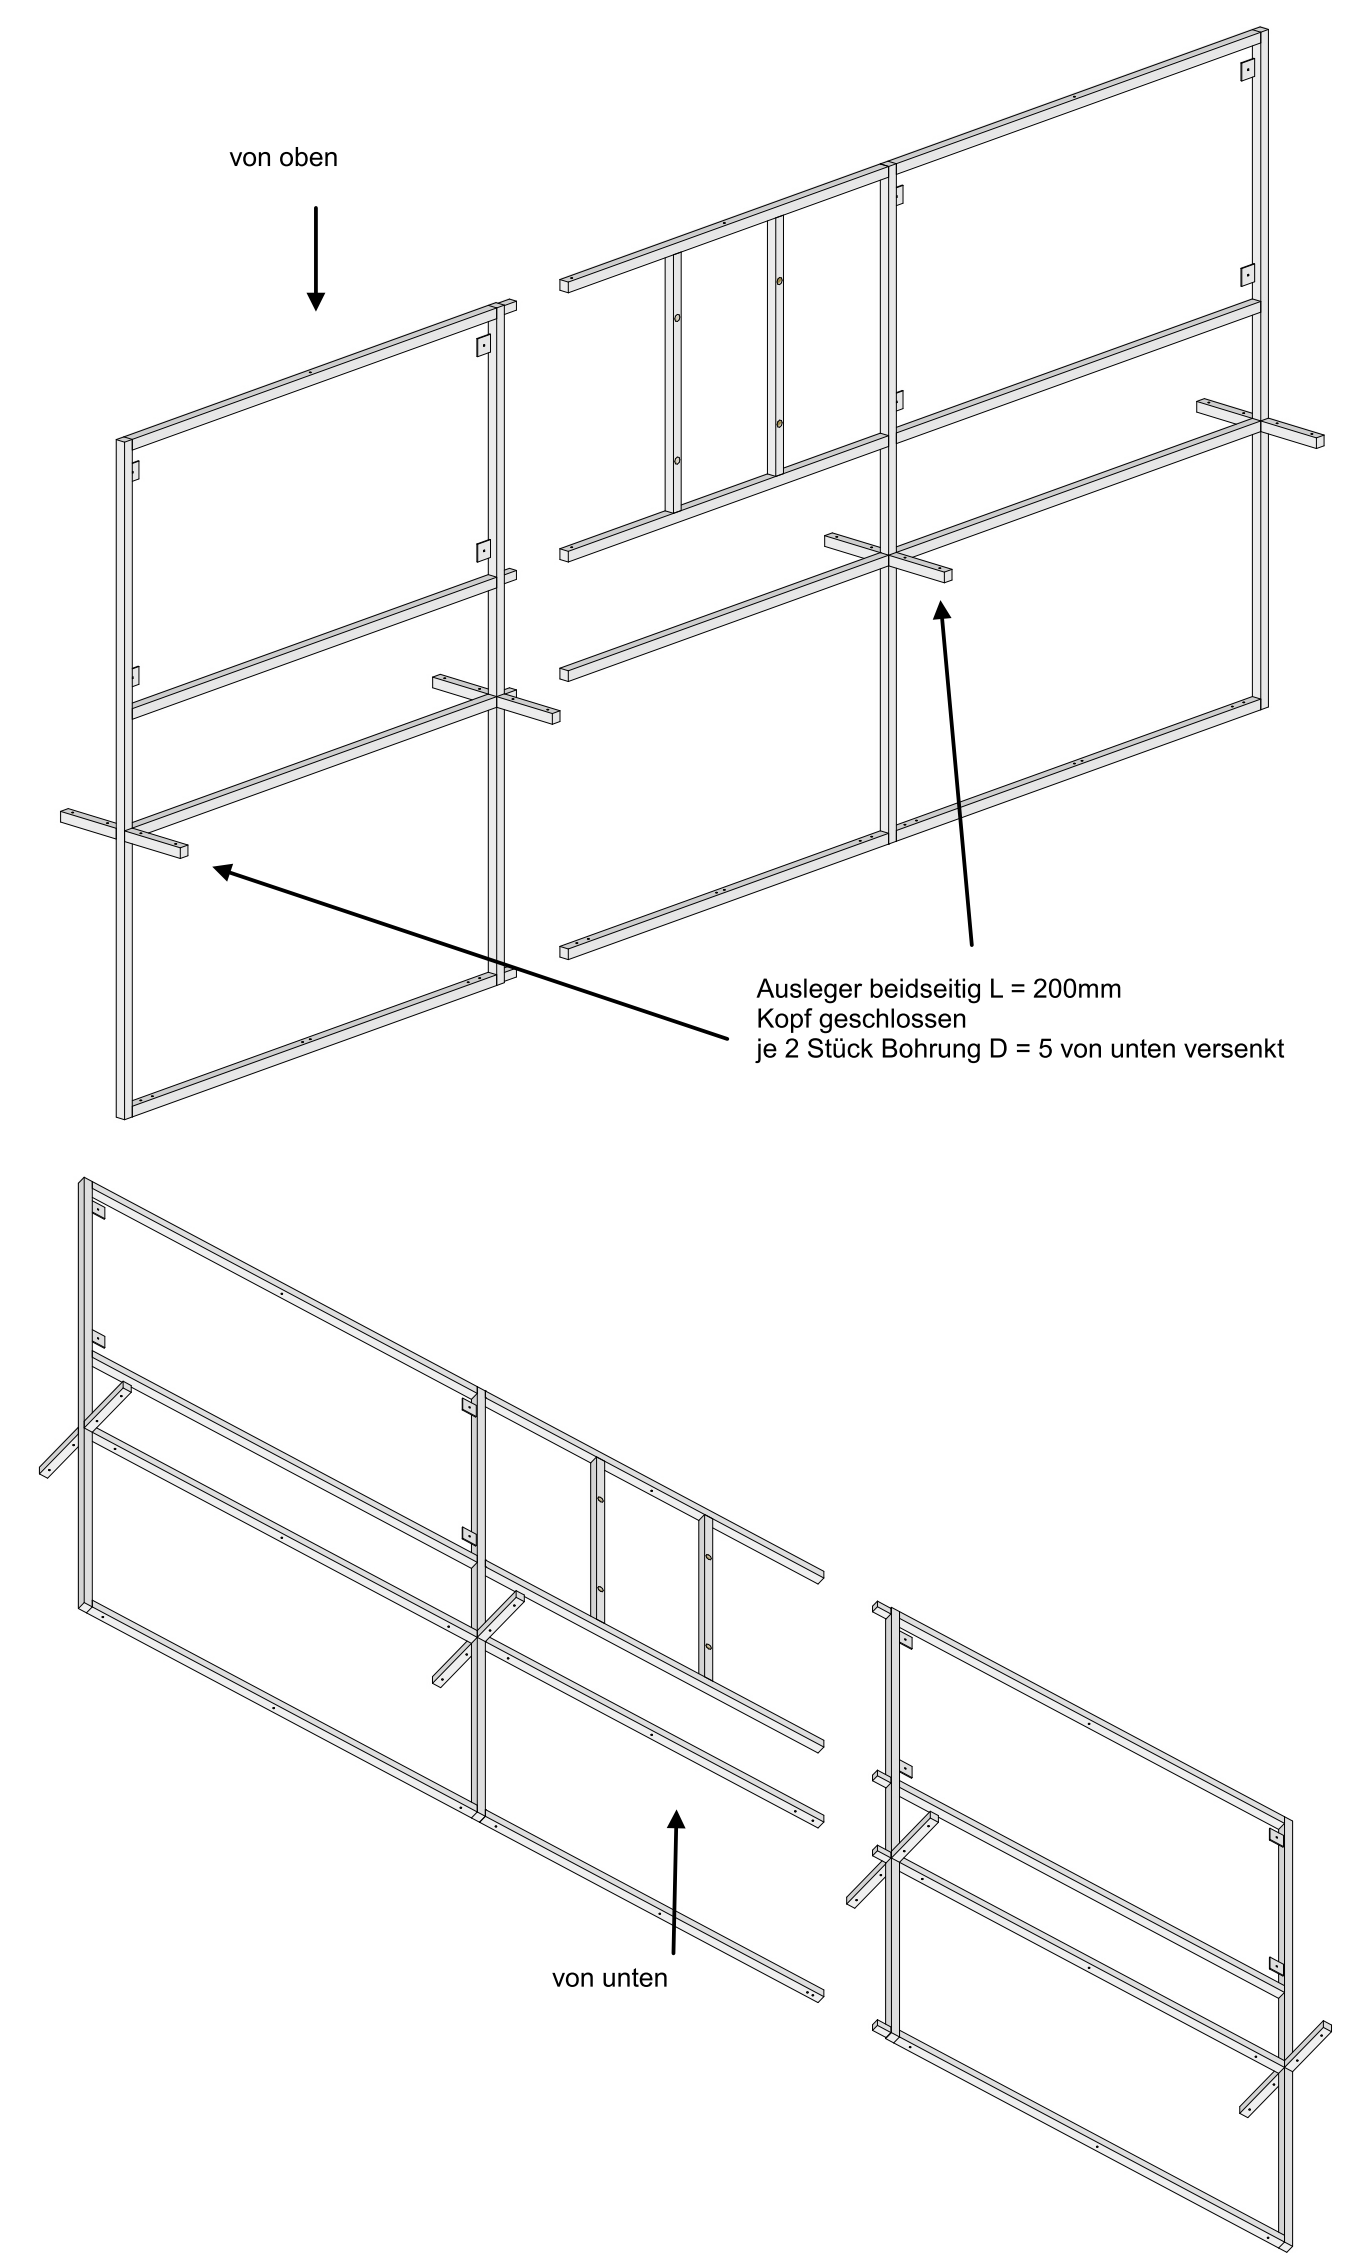

Erstellt:	Maßstab=	Projektleiter	Liefertermin	Leitender Geselle:
07.05.2019	Einheit: mm	S. Dollmann		Alois
Geändert:	Kunde: Konzeptwerkstatt Merge, Vorg: 1904-030 BV: Nowak Rostock Strandhaus Ausdruck::Pos: Pos 42			
1.:				
2.:				
3.:				
4.:				
5.:				
Ausführung:			Freigabe Hiermit wird die Ausführung für die Fertigung	
			☐ freigegeben ☐ mit folgenden Änderungen freigegeben: 	
Dieser Entwurf und diese Zeichnung sind urheberrechtlich geschützt und dürfen ohne unsere ausdrückliche schriftliche Genehmigung weder verwendet, vervielfältigt, fotografiert und / oder Dritten, insbesondere Konkurrenzunternehmen, zur Verfügung gestellt werden.			Datum / Unterschrift:.....	