




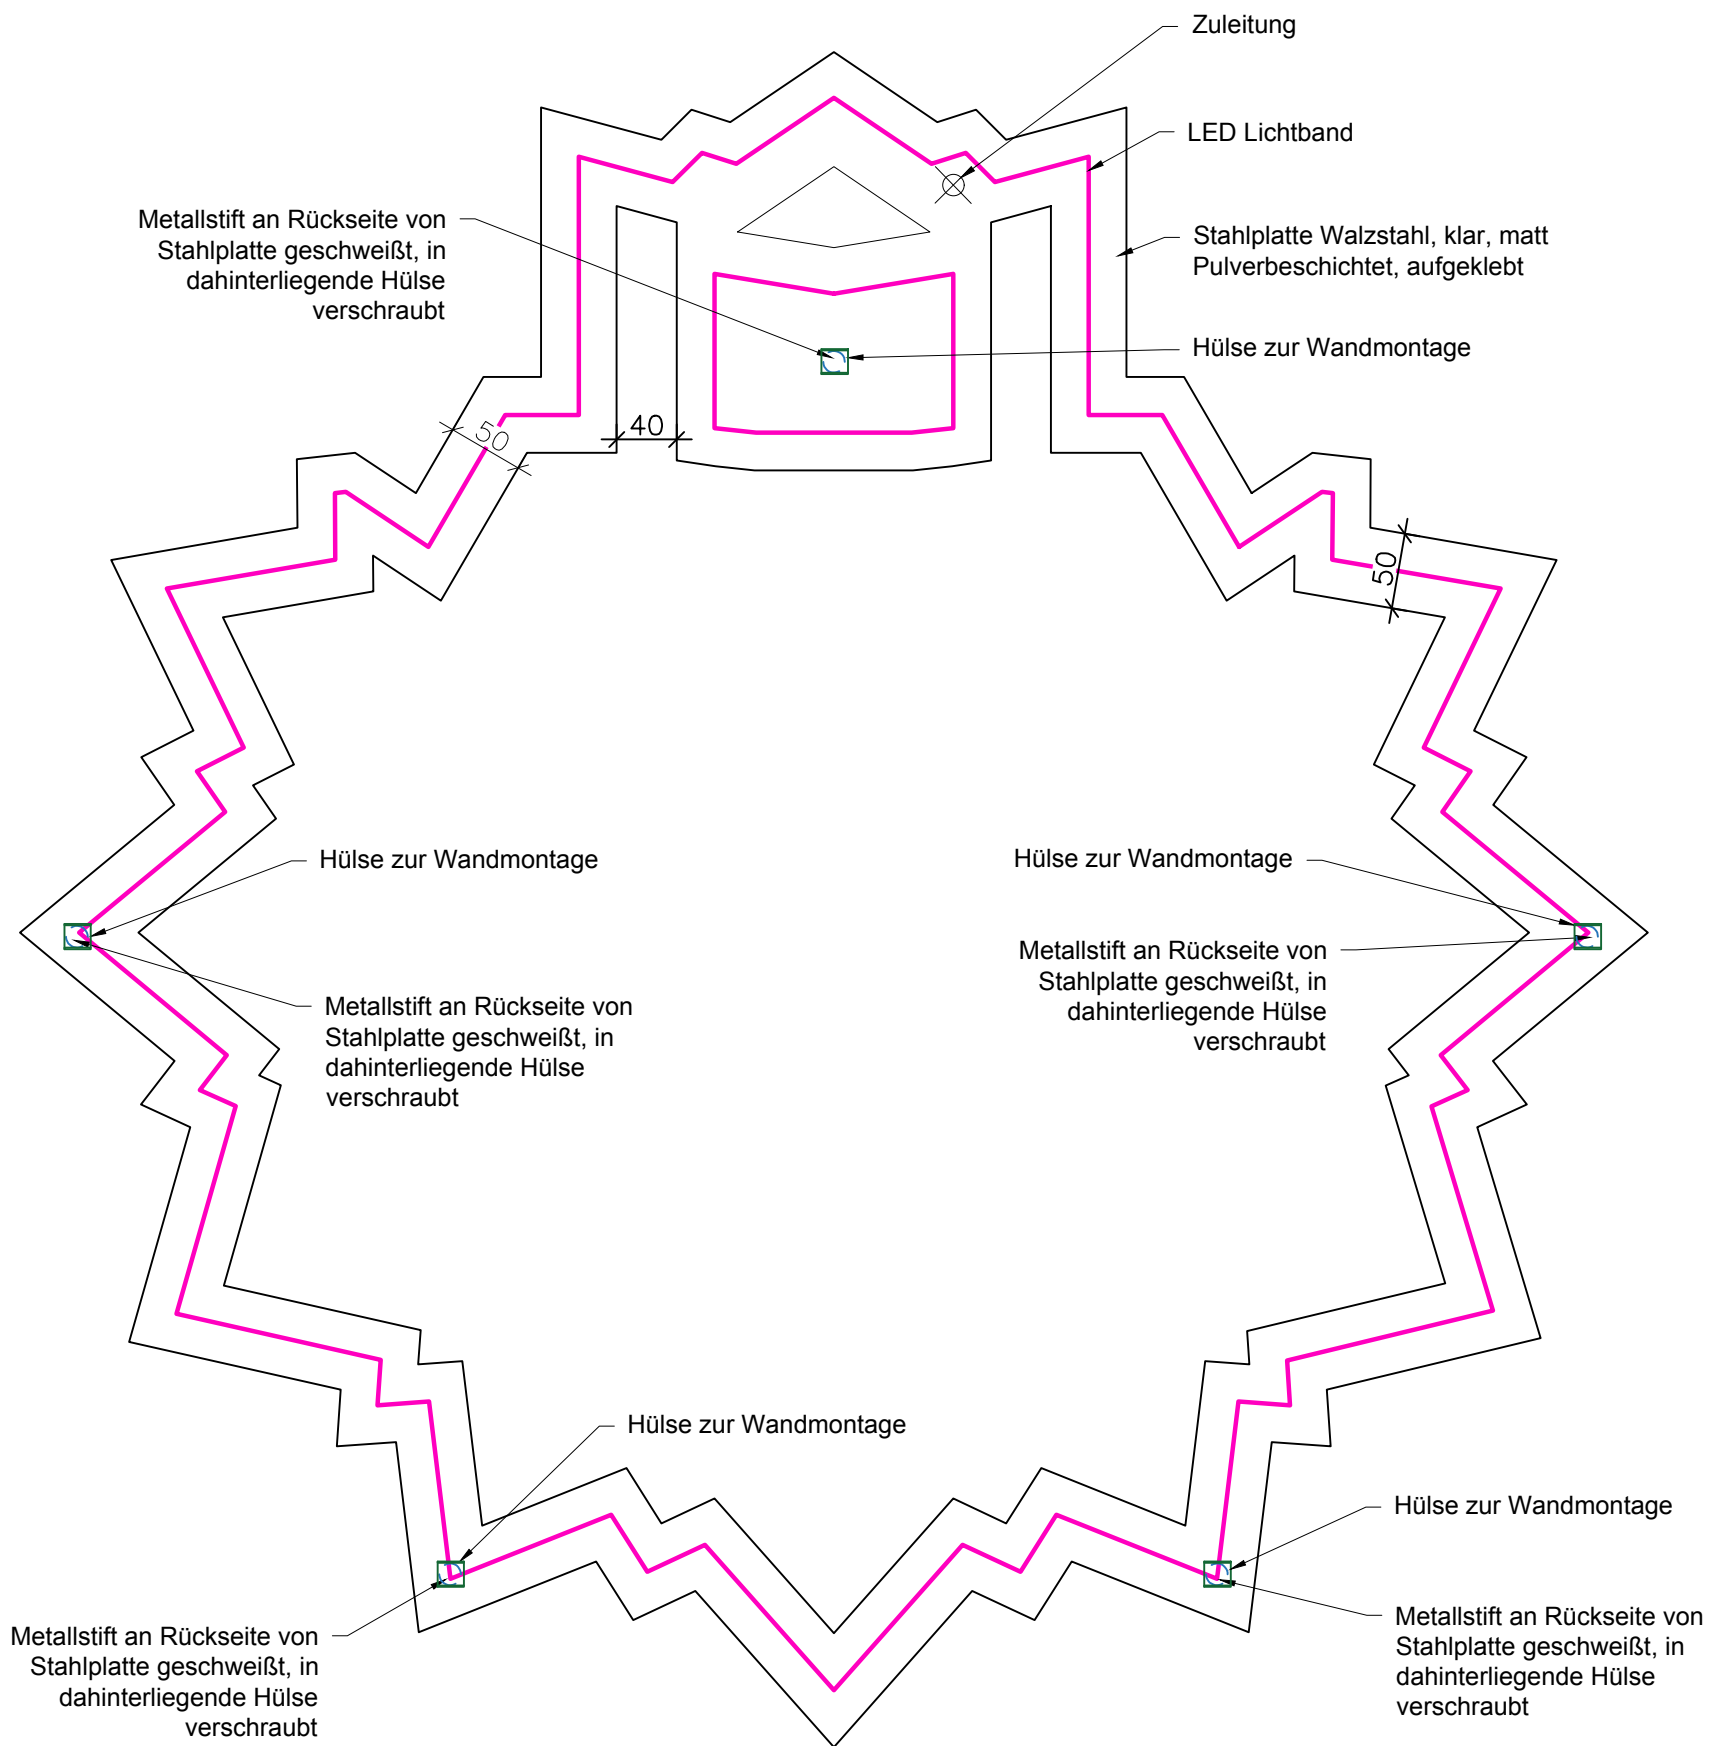

Frontansicht

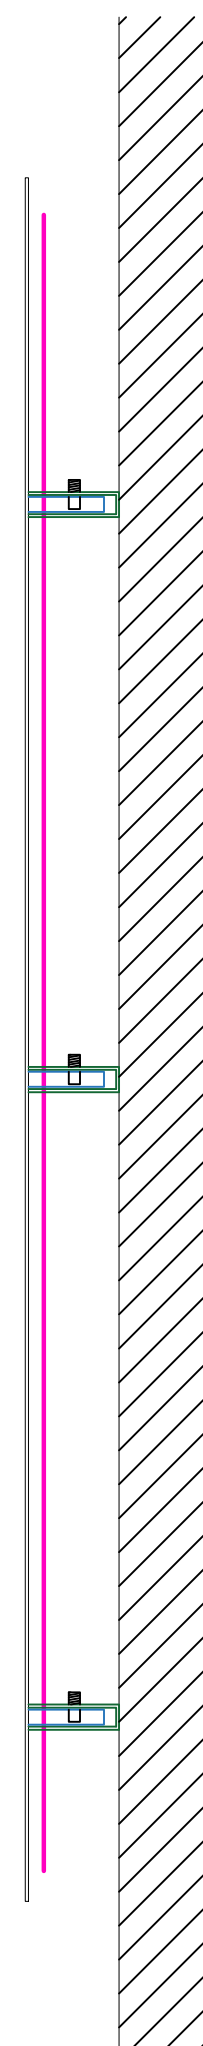

Schnitt

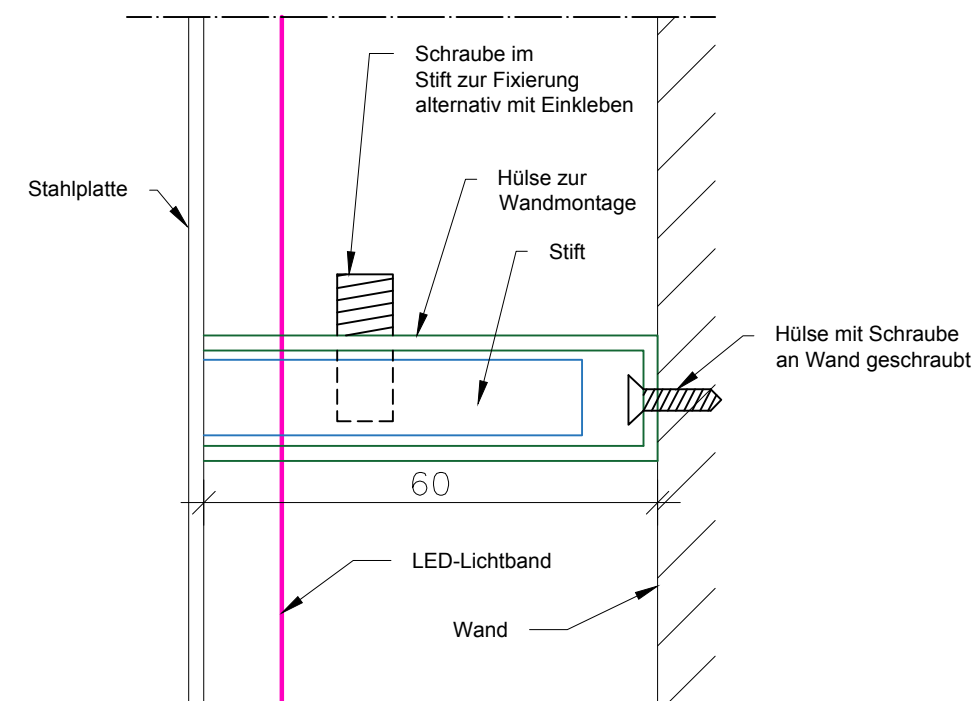

Detail
Befestigung an der Wand
M 1:1

LANG-SHOP & OBJEKT GmbH
Freie-Vogel-Straße 391
D-44269 Dortmund
Telefon 0231 / 72 08 41-80
Telefax 0231 / 72 08 41-90
E-Mail Info@LANG-LADENBAU.de
WWW.LANG-SHOP-OBJEKT.de



messkunst PLANEN + BAUEN

Planung:

Stadtmauer
Walzstahl

Bauvorhaben:

Hans im Glück Burgergrill
Alte Brauereistraße 16
66740 Saarlouis

Bauvorlageberechtigter:

Lang-Shop & Objekt GmbH
Robert Schaeffer
AKNW 37352

Bauherr:

Hans im Glück Franchise
GmbH
Jens Hallbauer
Karlststraße 10
80333 München

☐ ENTWURFSPLAN
☐ GENEHMIGUNGSPLAN
☒ AUSFÜHRUNGSPLAN

☐ Grundriß ☒ M 1:1
☒ Ansicht ☒ M 1:5
☒ Schnitt ☐ M 1:10
☐ Isometrie ☐ M 1:25
☒ Detail ☐ M 1:50

Dat.: 01.03.19
Gez.: LP

Plan-Nr.: LL-11419-B
Änderung: Index A-13.03.19

Für dieses Dokument und den darin dargestellten Gegenstand behalten wir uns alle Rechte vor. Bekanntgabe an Dritte oder Verwendung seines Inhaltes sind ohne unsere ausdrückliche Zustimmung verboten.