


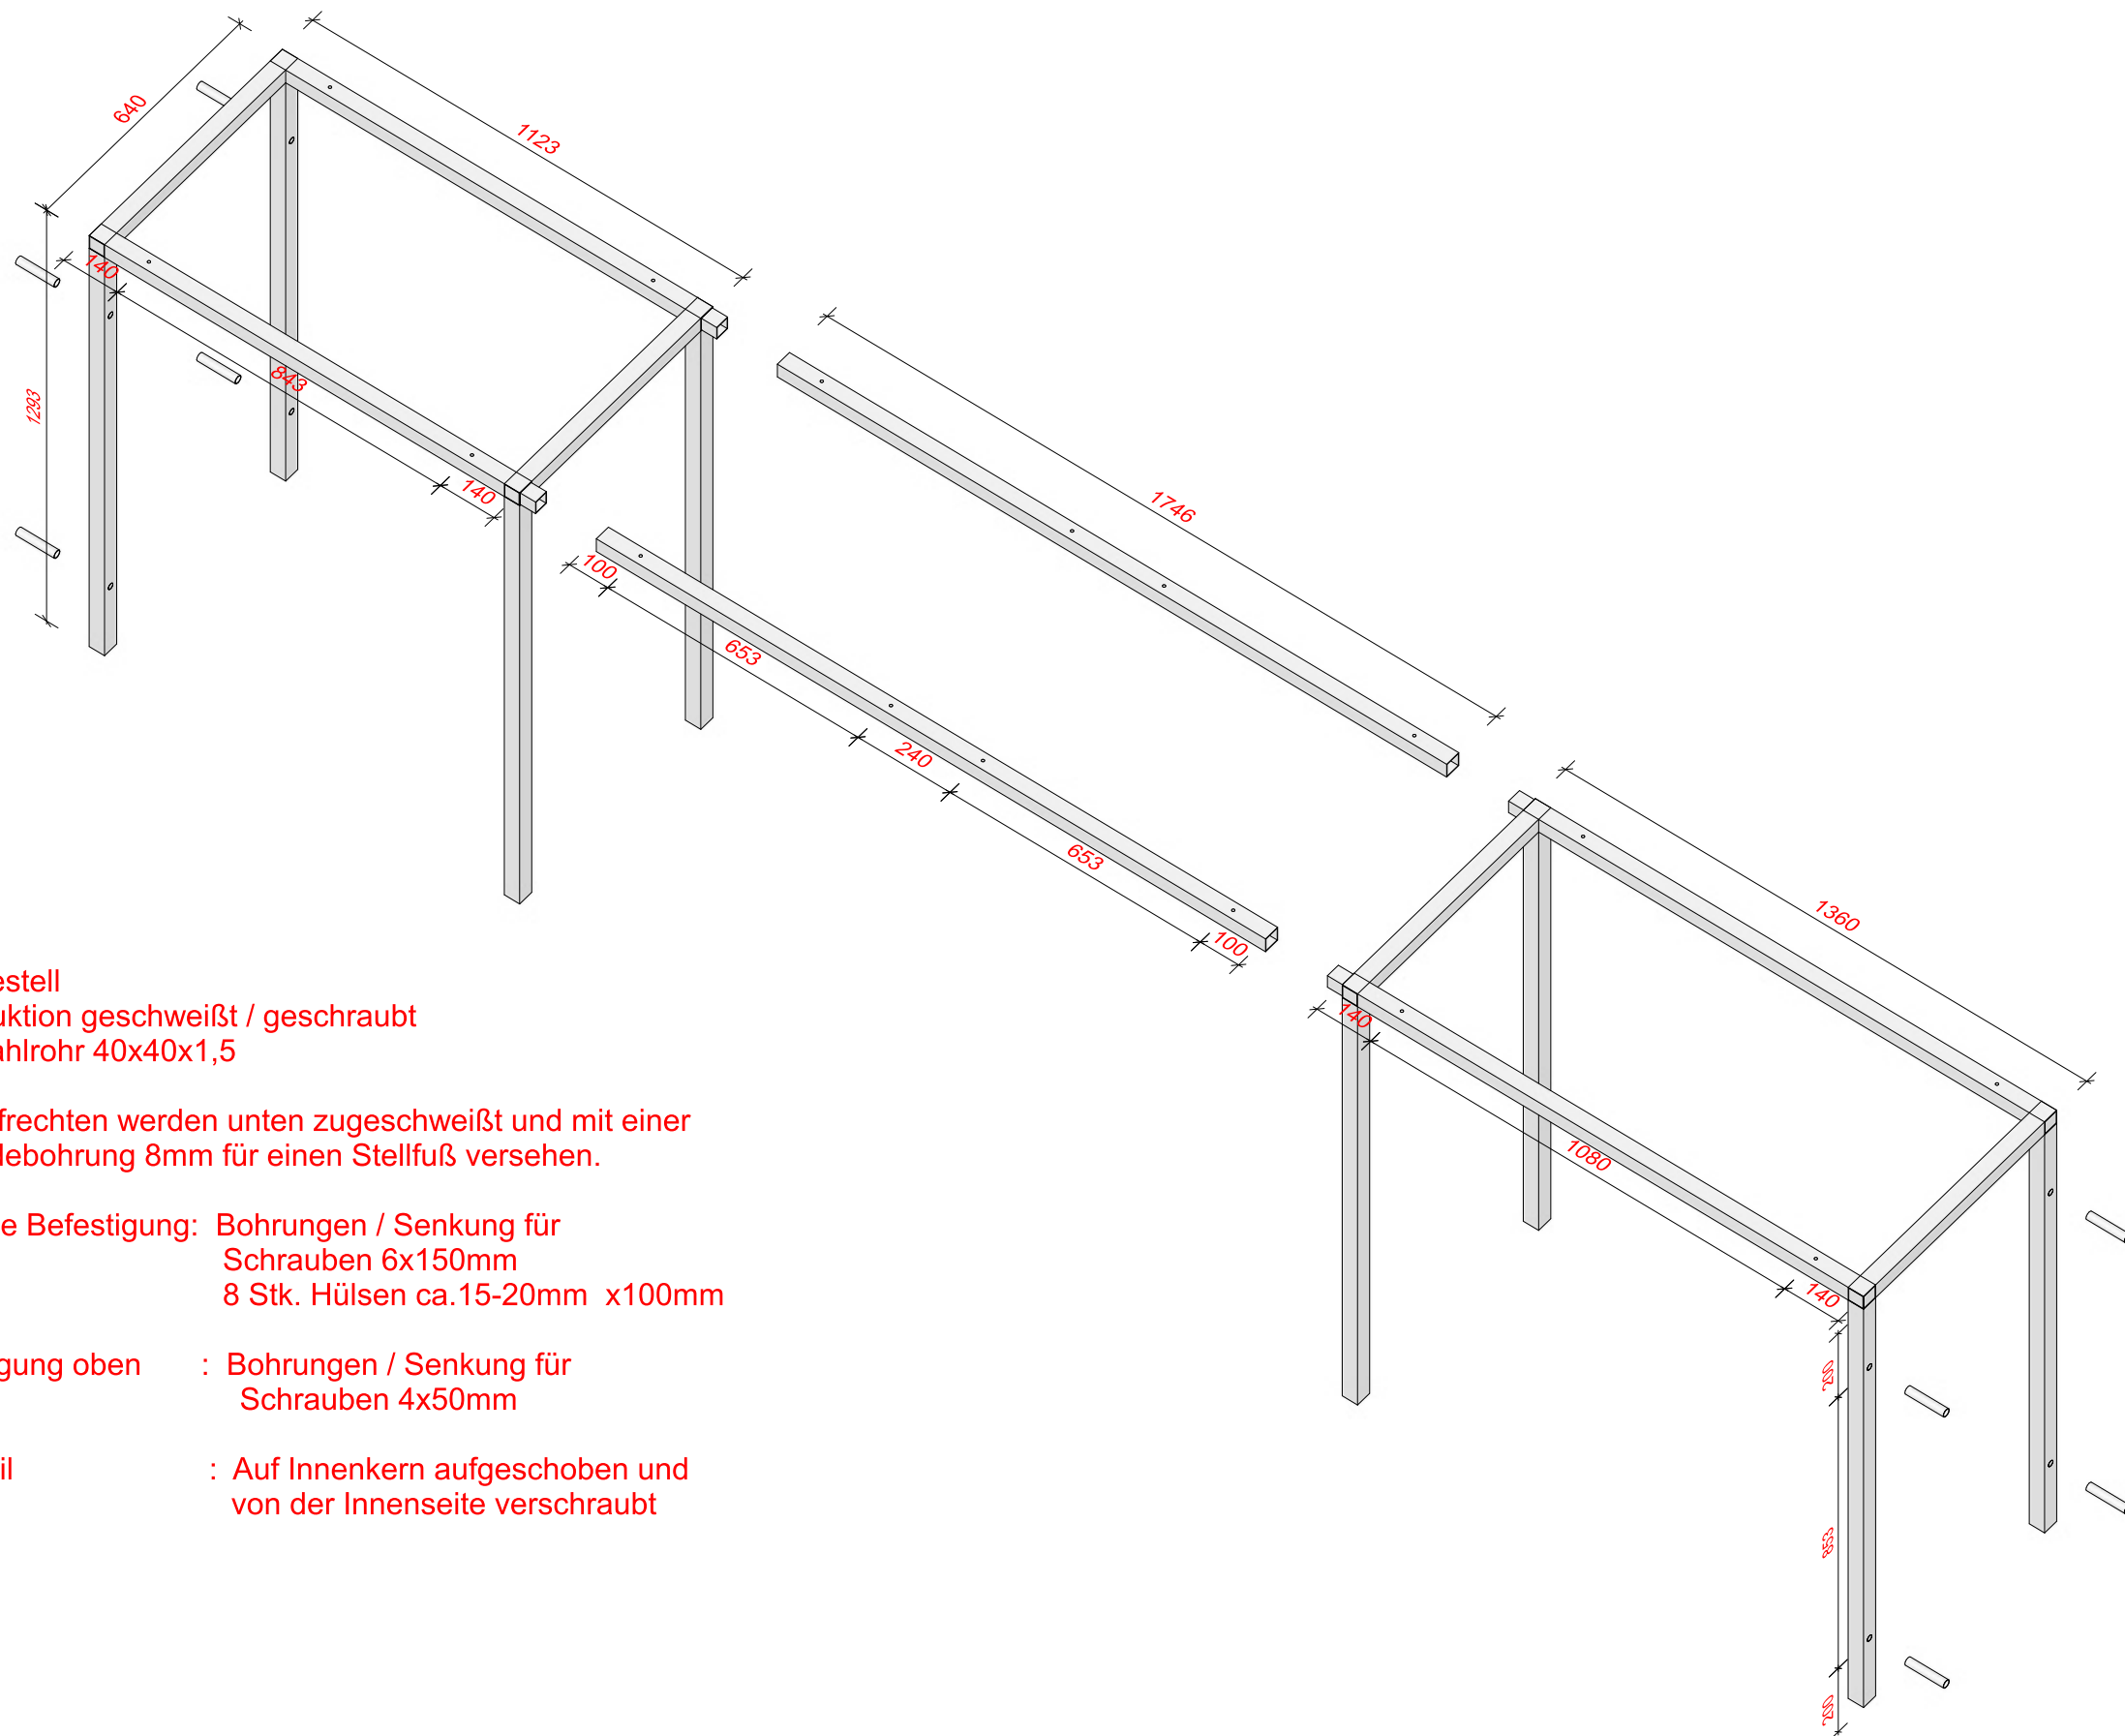

Stahlgestell
Konstruktion geschweißt / geschraubt
aus Stahlrohr 40x40x1,5

Alle Aufrechten werden unten zugeschweißt und mit einer
Gewindebohrung 8mm für einen Stellfuß versehen.

Seitliche Befestigung: Bohrungen / Senkung für
Schrauben 6x150mm
8 Stk. Hülsen ca.15-20mm x100mm

Befestigung oben : Bohrungen / Senkung für
Schrauben 4x50mm

Mittelteil : Auf Innenkern aufgeschoben und
von der Innenseite verschraubt

	Datum	AV	Liefertermin	Leitender Geselle:
Gezeichnet	21.06.2023	M. Snaadt	10.07.2023	
Geprüft	Kunde: HD-N, Vorg: 2304-016			
M=	BV: DRK Kliniken Berlin - Köpenick - Haus 3 - Geriatrie - Lager			
Einheit: mm	Ausdruck:/Pos: 2304-016_Stahlgestell, Konstruktion geschweiß / geschraubt			

