


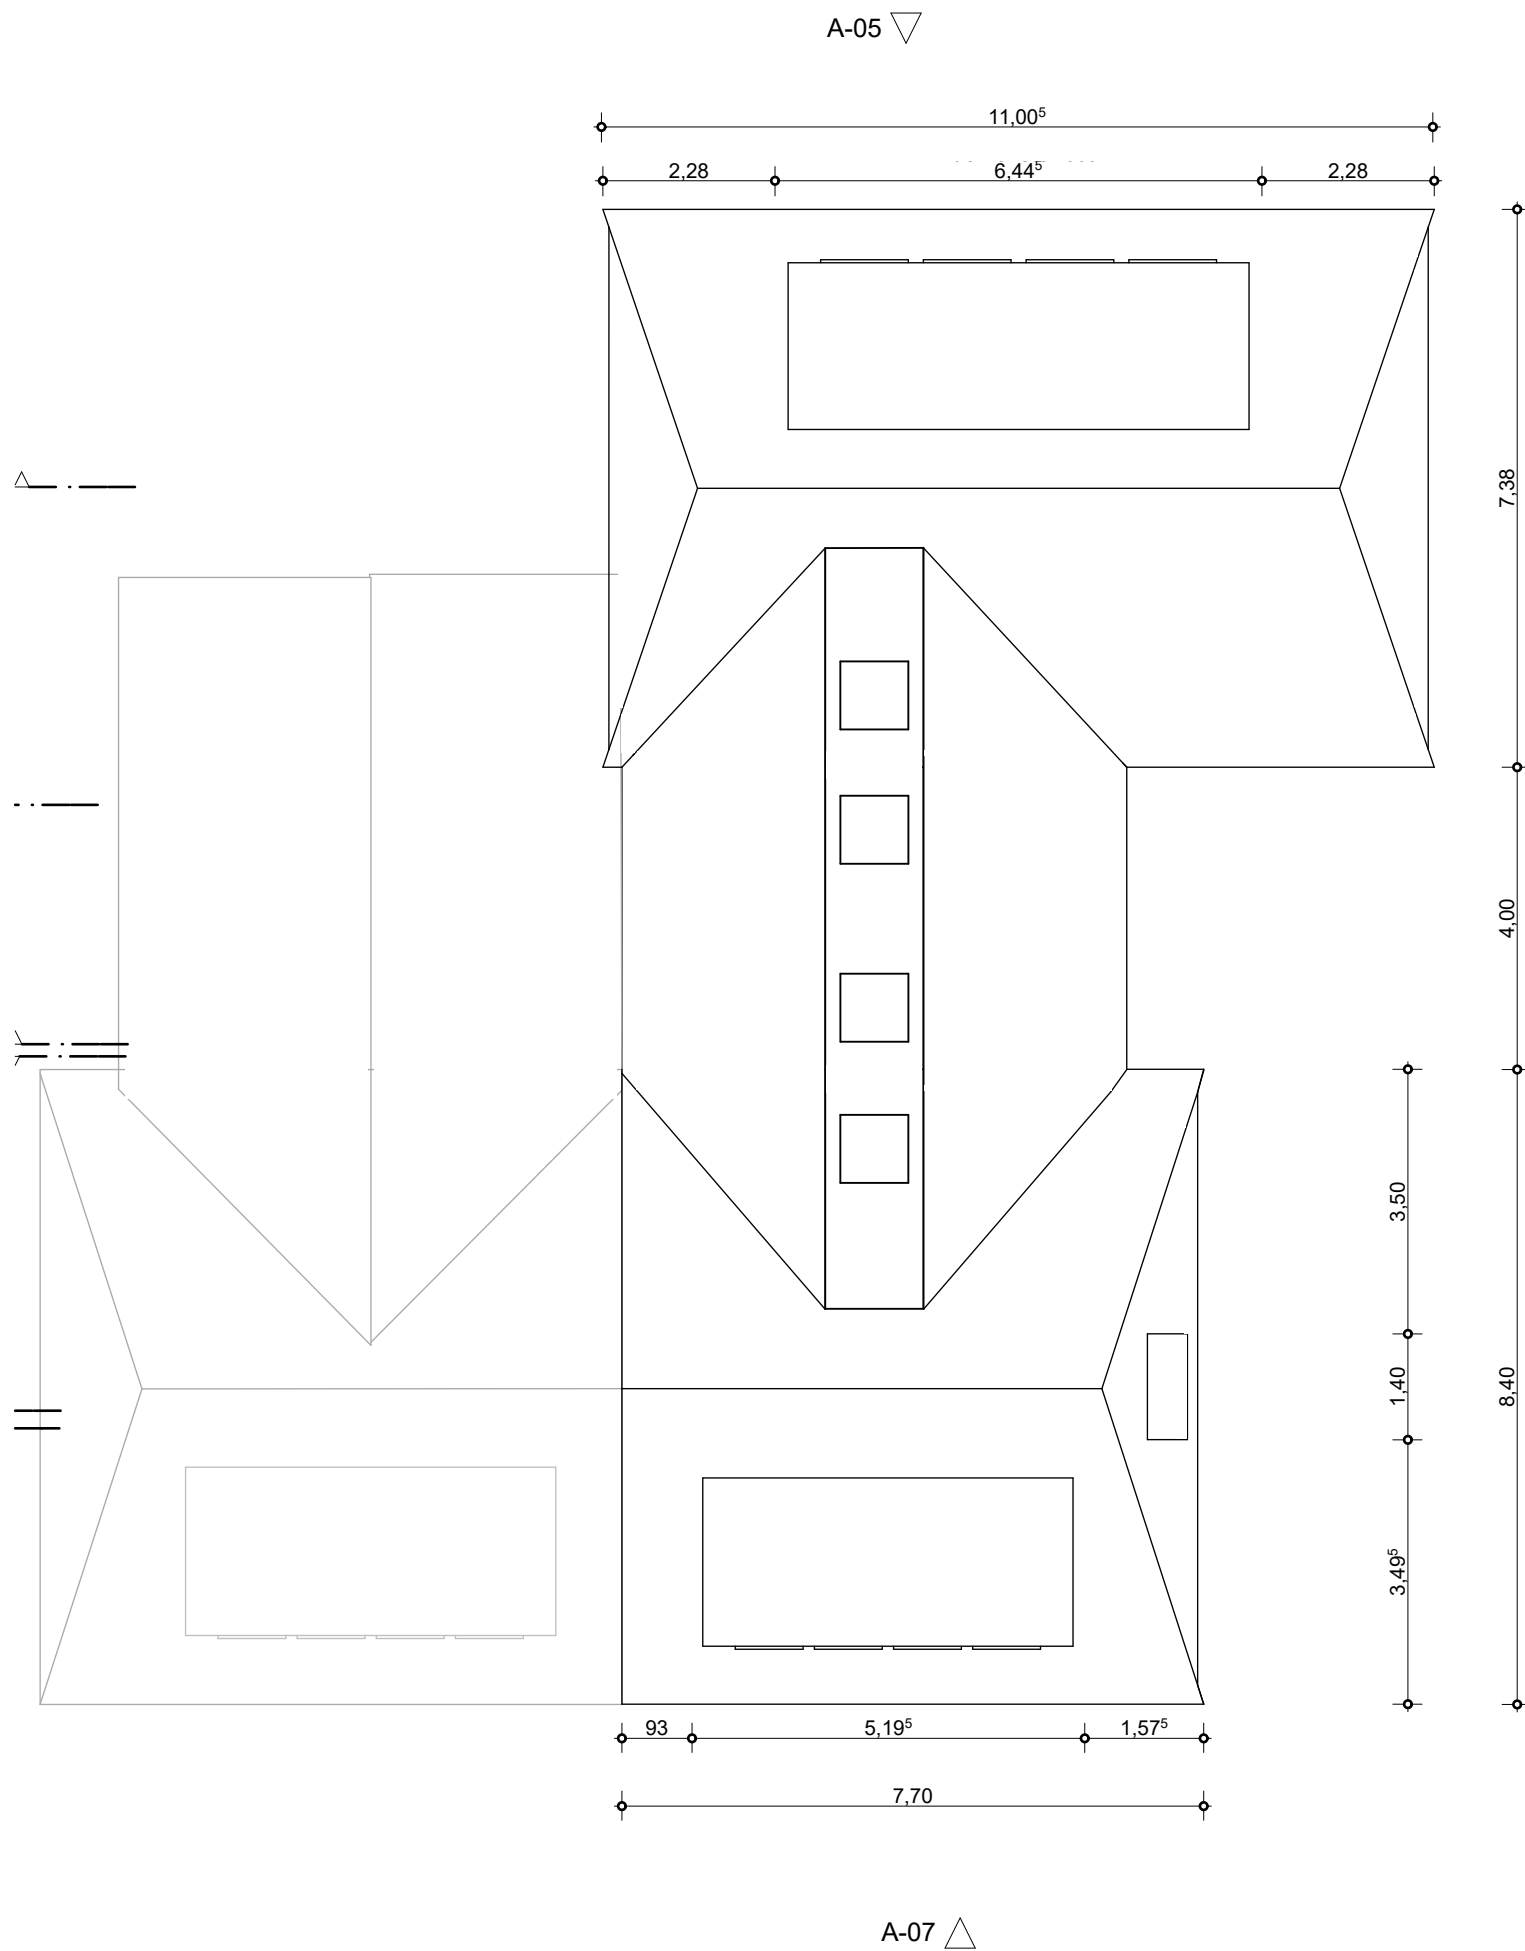

Projekt
Neubau einer Doppelhaushälfte
Vehrels 103
28259 Bremen

Bauherr
Jan und Dirk Theysen
Vehrels 103 GbR
Tiefer 5
28199 Bremen
Planstand

Planung
Dipl.-Ing. Martin Garcia Blumentritt, Architekt
Herderstraße 96
28203 Bremen
Tel. 0176 / 55 30 25 52
mail@mgb-architekt.net

Planung Bauvoranfrage

Planinhalt
Dachaufsicht

Plannummer	Maßstab	Datum	Index	gez
Veh 12	1:100	09.10.2019	A	Ga