

Übersichtsplan

Gemeinde: Oyten

Gemarkung: Oyten

Flur: 26



Dipl.-Ing. Uwe Ehrhorn
Öffentl. best. Vermessungsingenieur

Neue Finien 2
28832 Achim
T 04202/9691-0 F 04202/9691-33
info@ehrhorn.de www.ehrhorn.de



Management
System
ISO 9001:2015


www.tuv.com
ID 0910080345

Datum: 06.12.21

Maßstab: 1:500


EDV-Verweis: 213976-UP01

Aktenzeichen: 21/3976

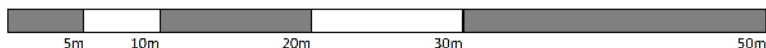

Kartengrundlage: Auszug aus ALKIS.

Hier mit eingeschränkter grafischer Genauigkeit.

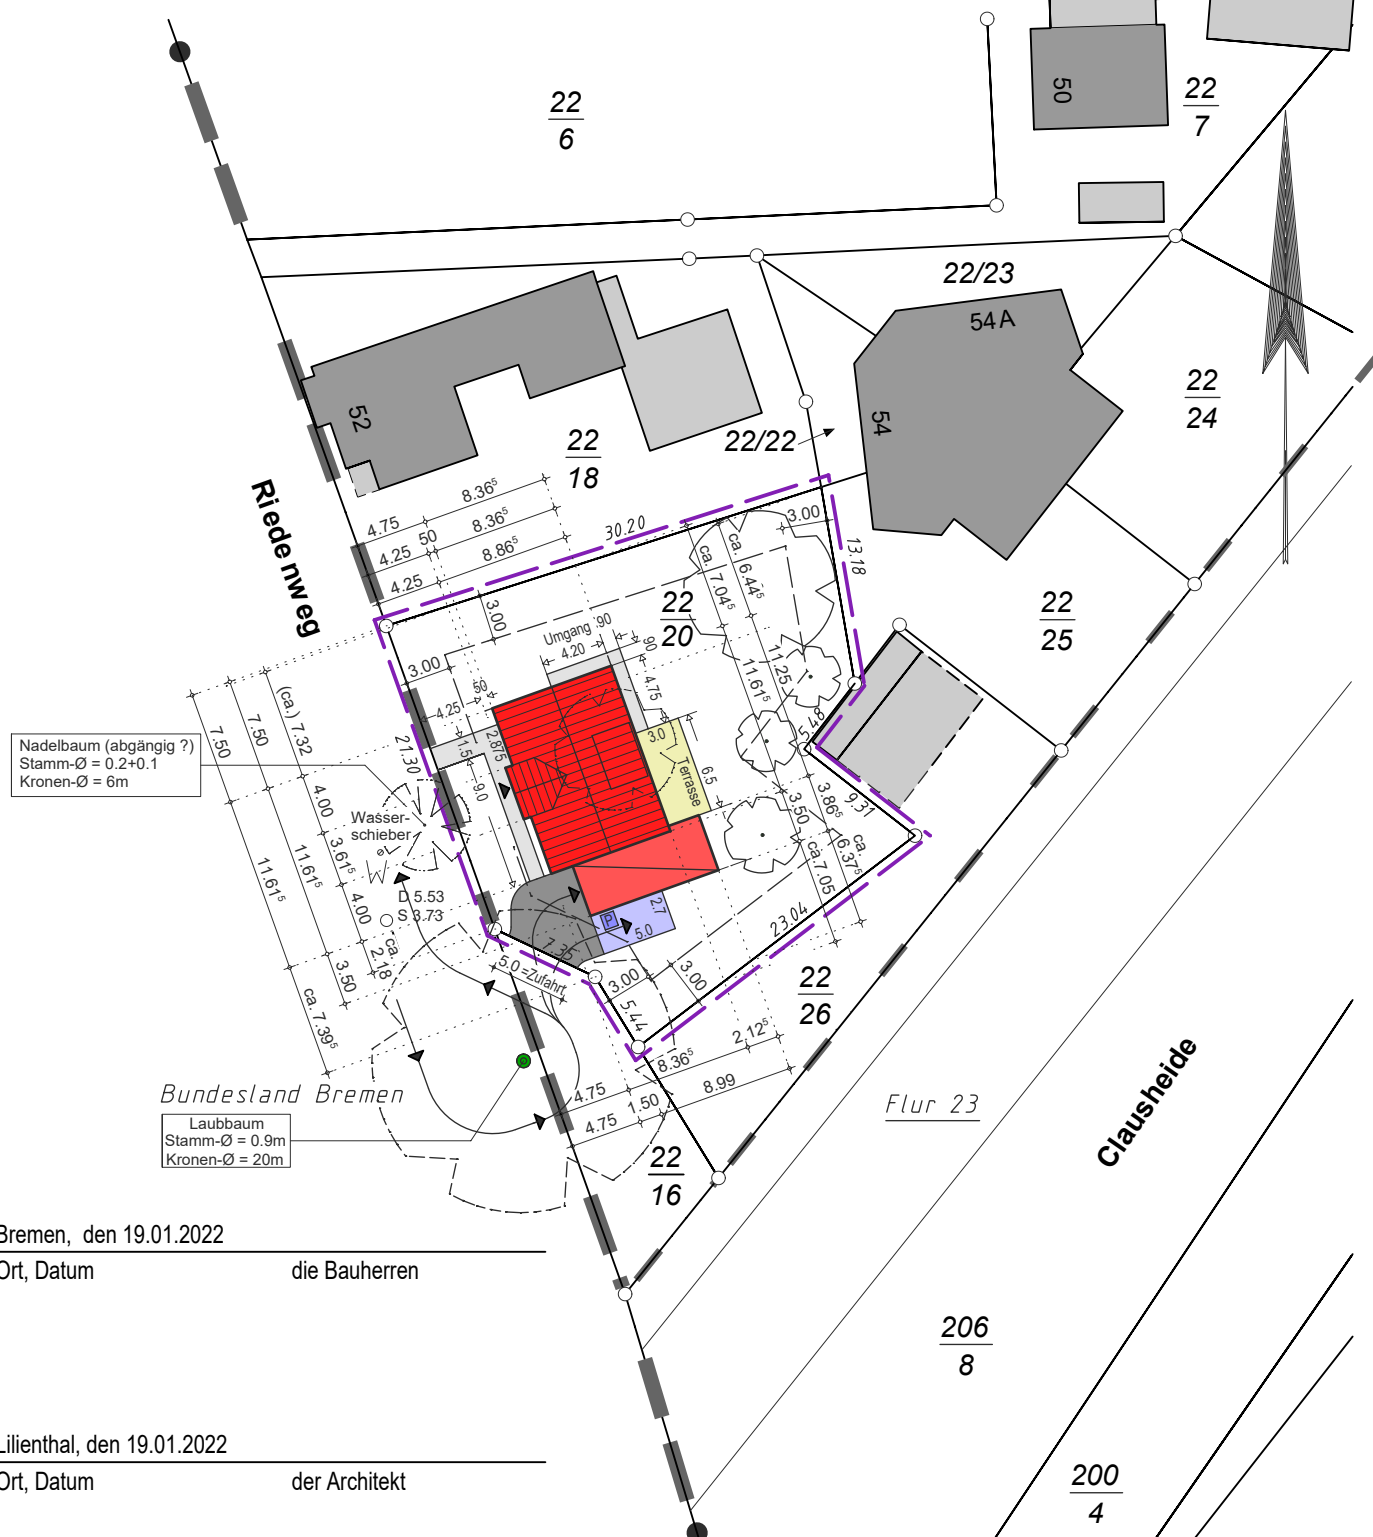

Bremen, den 19.01.2022

Ort, Datum

die Bauherren

Lilienthal, den 19.01.2022

Ort, Datum

der Architekt