

Bauvorhaben:
Neubau eines Einfamilienwohnhauses
und Errichtung einer Einzelgarage

Bauherr:
Eheleute
Biranavi u. Vijayanthar Vijayanantharajah
Einsteinstraße 30 28309 Bremen
mob. 0176 - 31607728 (Frau V.) mob. 0162 - 3155668 (Herr V.)
brenna2406@hotmail.de v.vinojan@icloud.com

Biranavi u. Vijayananthar Vijayanantharajah

Bremen, den

Bauort:
28876 Oyten
Ortsteil -----, Riedenweg 56
B-Plan nicht vorliegend/Aussenbereich lt. § 35 BauGB
Gemarkung Oyten
Flur 26, Flurstück 22/20

Planung:
Dipl. Ing Thomas Manske
Kastanienweg 44
28865 Lilienthal
Tel. 04298 / 907826 mob. 0173 / 9249490
thomas.manske@ewetel.net






Thomas Manske (Entwurfsverfasser)

Lilienthal, den

Alle angegebenen Maße sind Rohbaumaße und vor dem Baubeginn örtlich zu überprüfen !
Bei Unstimmigkeiten ist vor Beginn der Ausführung Rücksprache mit dem Bauleiter zu nehmen !
Die angegebenen Öffnungs -u. Brüstungshöhen beziehen sich auf Oberkante der Rohsohle bzw. Rohdecke !

- AUSFÜHRUNGSPLAN -

Planinhalt: ERDGESCHOSSDECKE	
Plandatum: 16.05.2022	gezeichnet: MW
geändert:	gezeichnet:
geändert:	gezeichnet:
geändert:	gezeichnet:
geändert:	gezeichnet:
geändert:	gezeichnet:
Maßstab: 1:100	

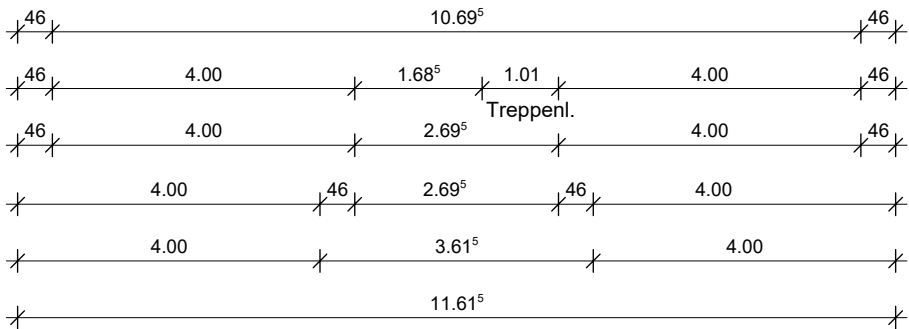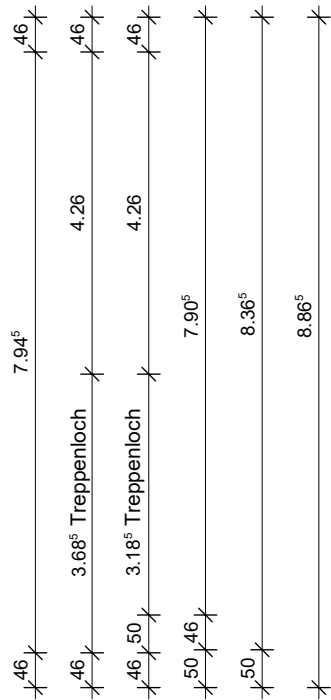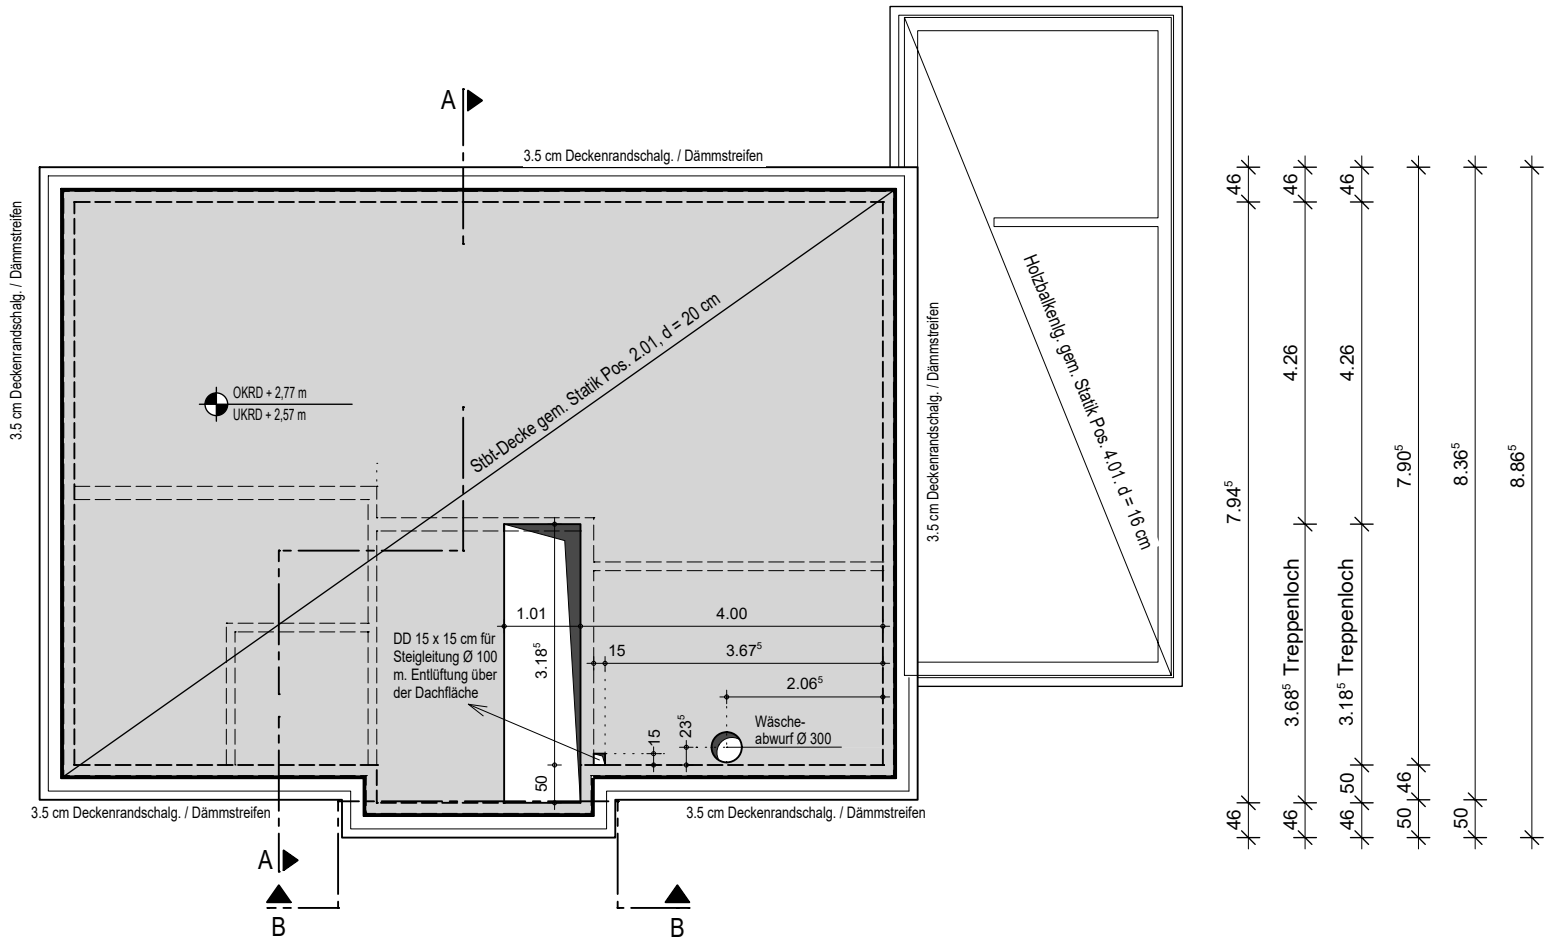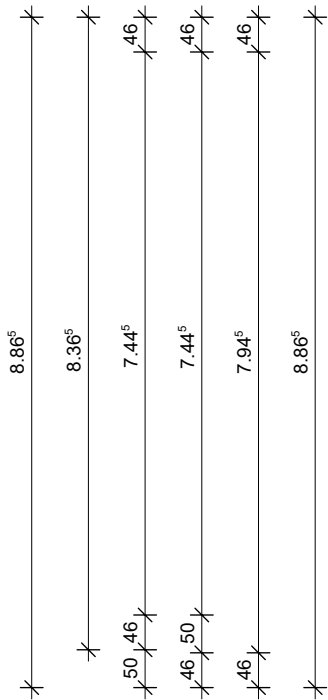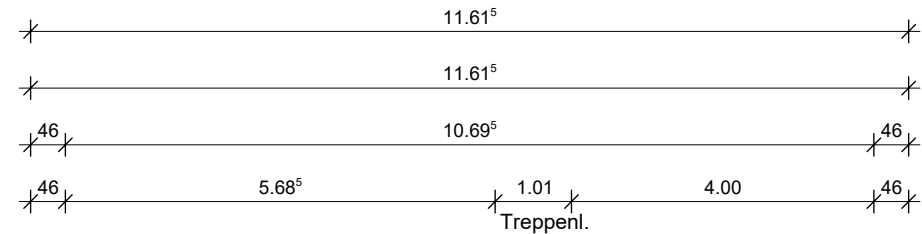

ERDGESCHOSSDECKE

Anmerkungen:
Anordnung u. Anzahl der dargestellten Regenfallrohre sind vor Beginn der Ausführung vom beauftragten Dachdecker zu überprüfen und von diesem mit der Bauherrin abzuklären !

Der Entwurfsverfasser hat keine bauüberwachenden Aufgaben als Bauleiter übernommen !
Der Bauleiter wird vor Baubeginn benannt !
Die Ausführung hat gem. EnEV/EEG zu erfolgen; hierfür ist geeignetes Fachpersonal zu beauftragen !
Alle Maße sind am Bau zu prüfen !
Die Bauantragszeichnungen sind mit den Positionsplänen des Statikers abzustimmen !