
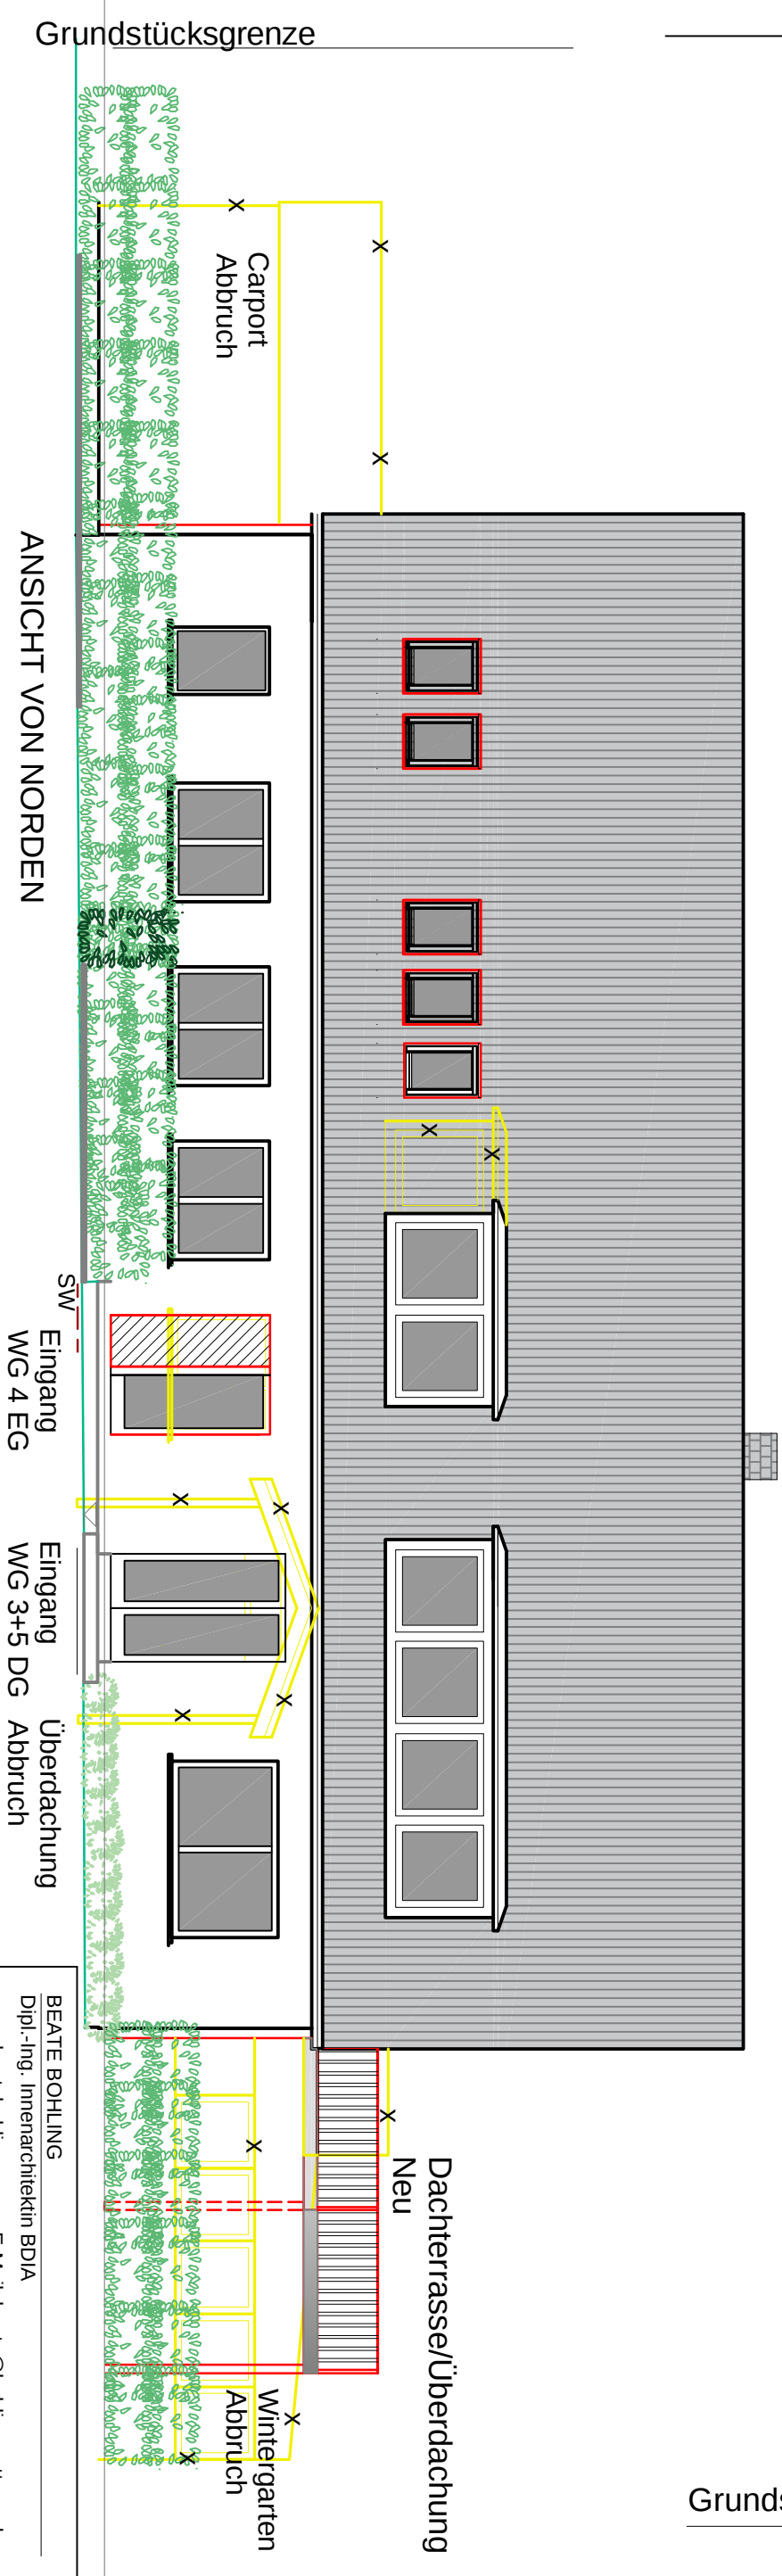


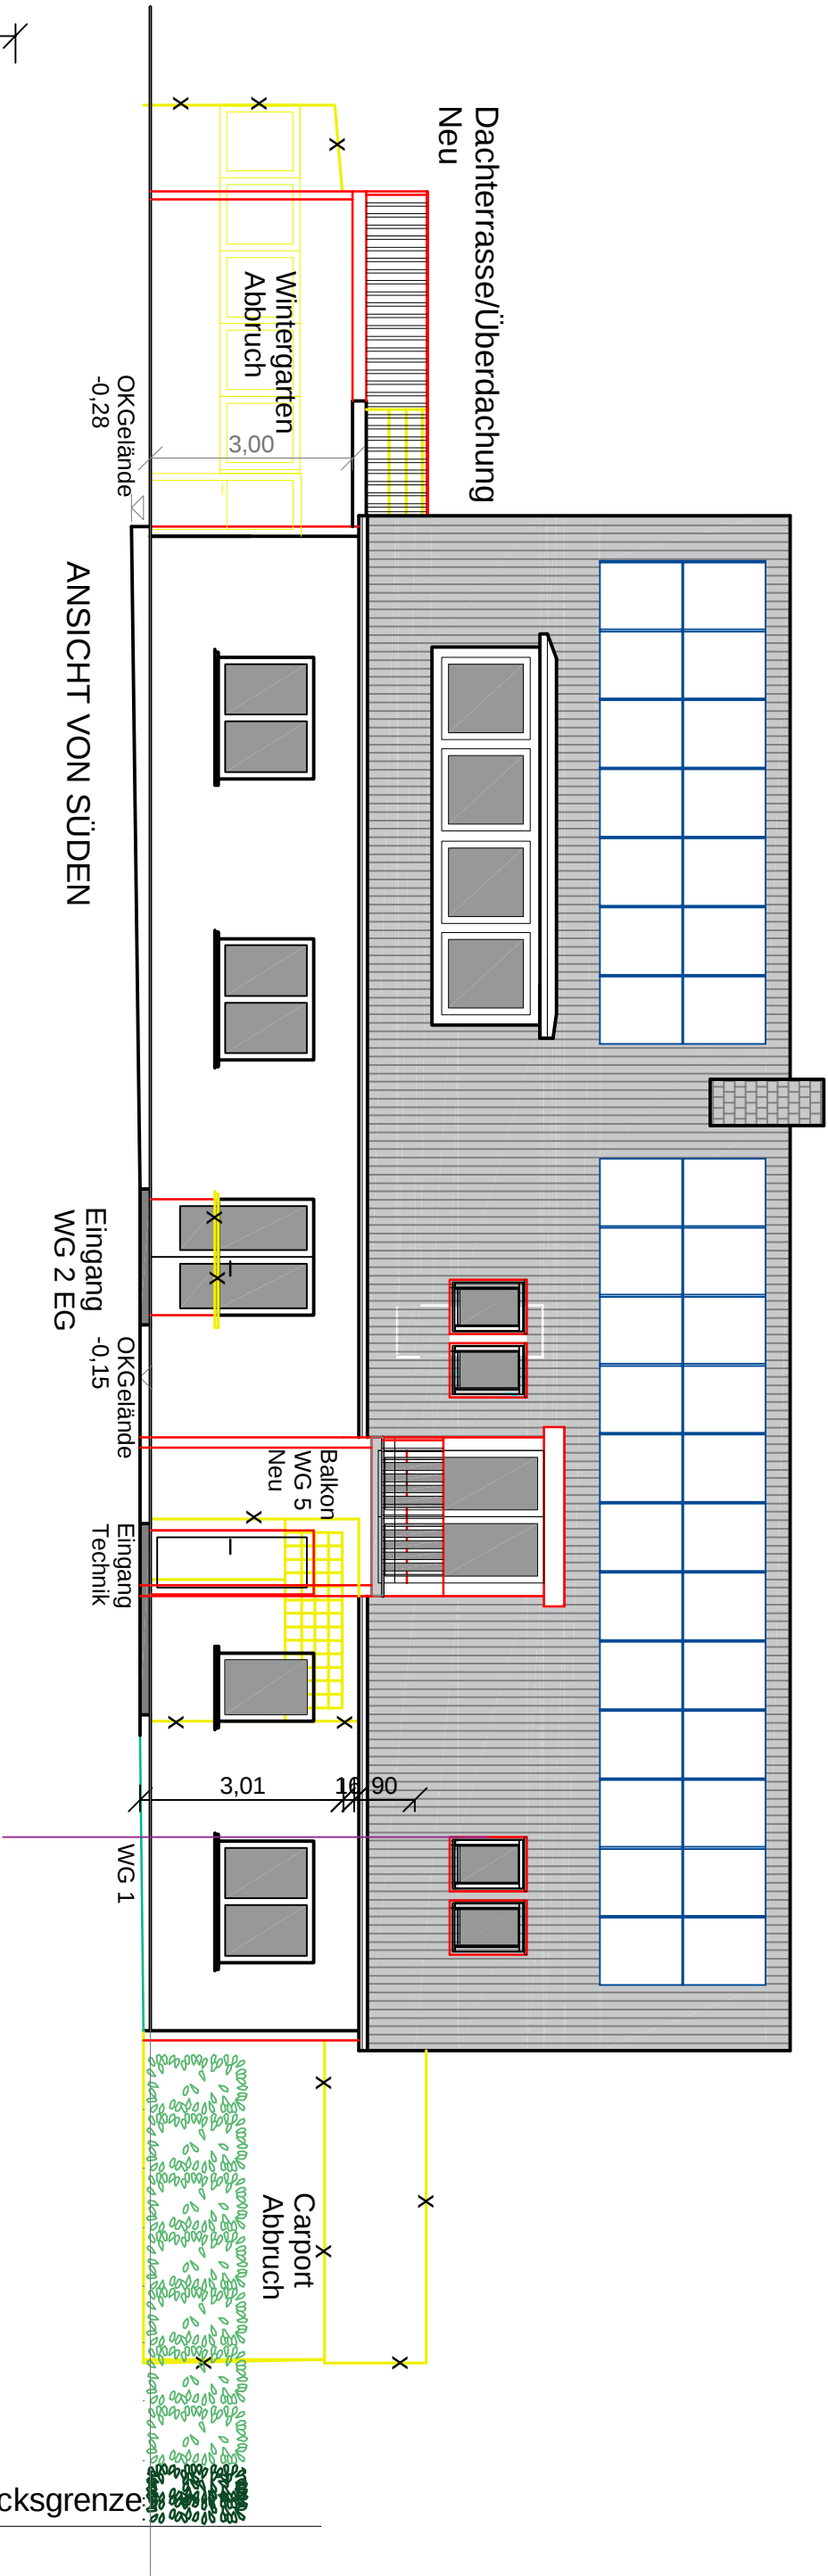

BEATE BOHLING	
Dipl.-Ing. Innenarchitektin BDIA	
www.beatebohling.com E-Mail: beate@bohling-sottrum.de	
Bauvorhaben: Umbau, Modernisierung	
Datum: 28.02.2023	Maßstab: 1:100
Planinhalt:	
Bauherr: Lange Gasse 5 GbR Maximilian Schrader-Rohde 28870 Otterstedt Dieker Ende 3	Ansicht S und N Wohnhausumbau
Bauort: Lange Gasse 5 27367 Sottrum	