



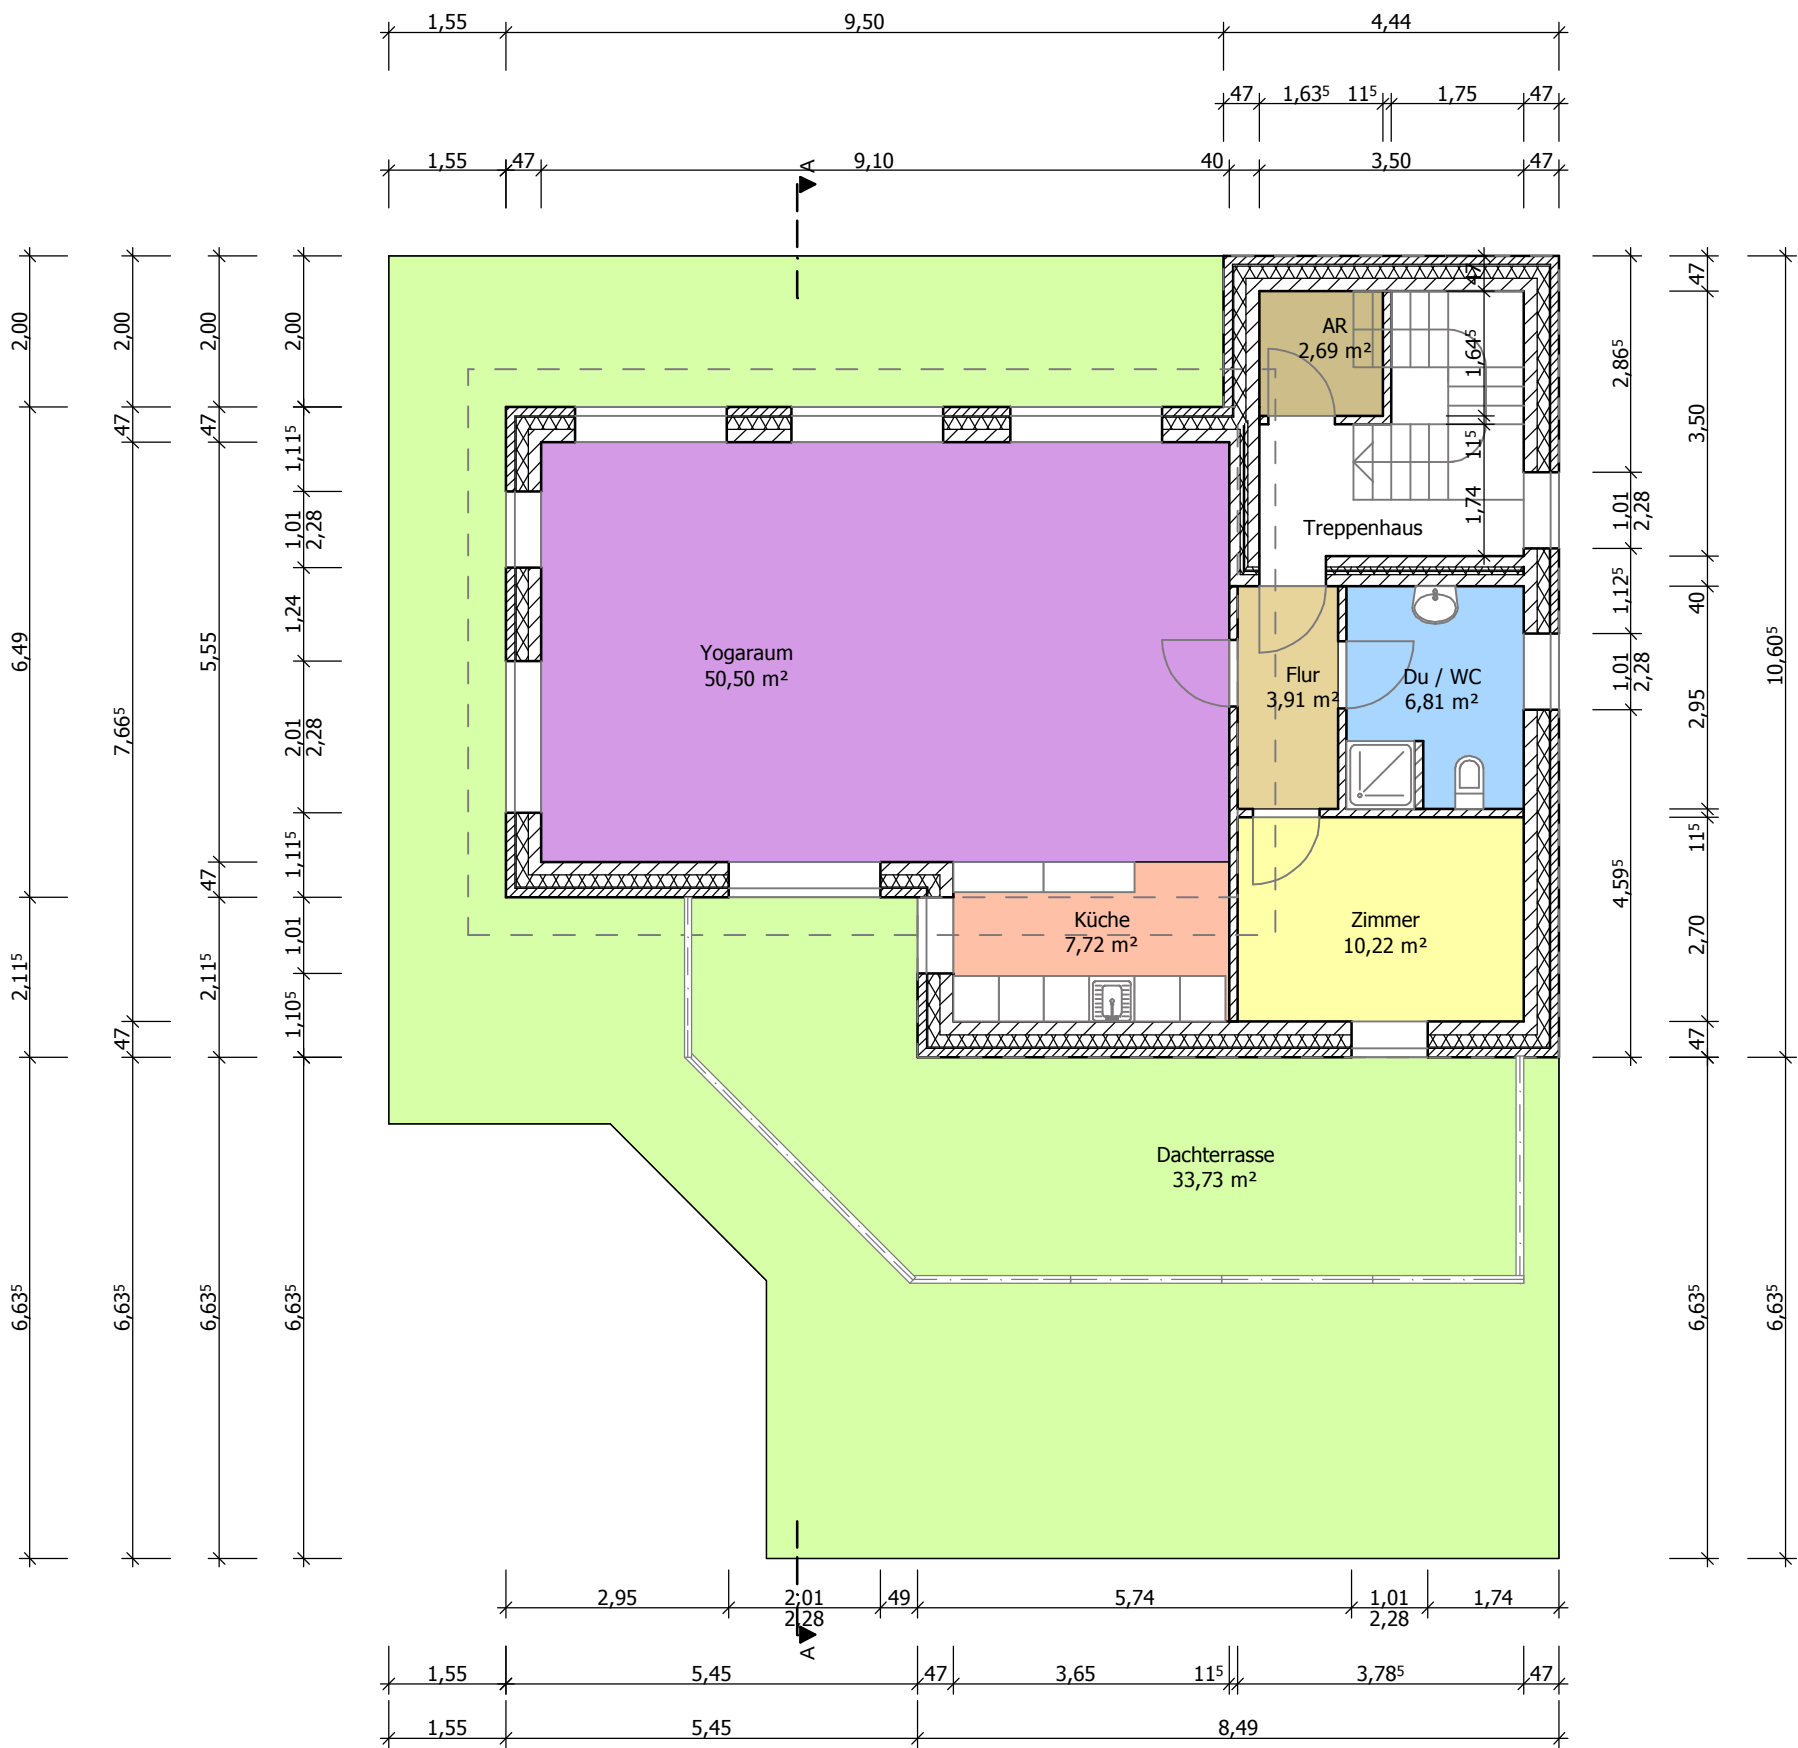

Obergeschoss M 1:100

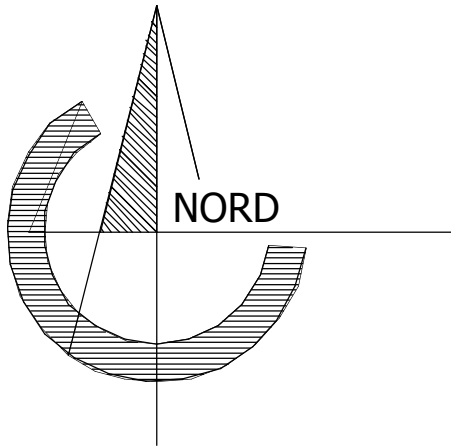

Entwurf

Bauvorhaben:
Neubau einer Arztpraxis

Bauort:
**Zollhof 4
28844 Dreye**

Planinhalt:
Obergeschoss

Maßstab:
1 : 100

Bauherr:
**Doris &
Heiko Moses**

Kirchweyher Heide
28844 Kirchweyhe

Entwurfsverfasser:
**Astrid Witte
Dipl.-Ing. (FH)**

Wiesenweg 15
27446 Selsingen
Tel.: 01575-0952901
Mail:

Legende:

-  Neu
-  Abbruch

gez.:
AWI

Format:
DIN A3

Plan-Nr.:

Datum:
10.10.2022

Bauherr:

Entwurfsverfasser: