


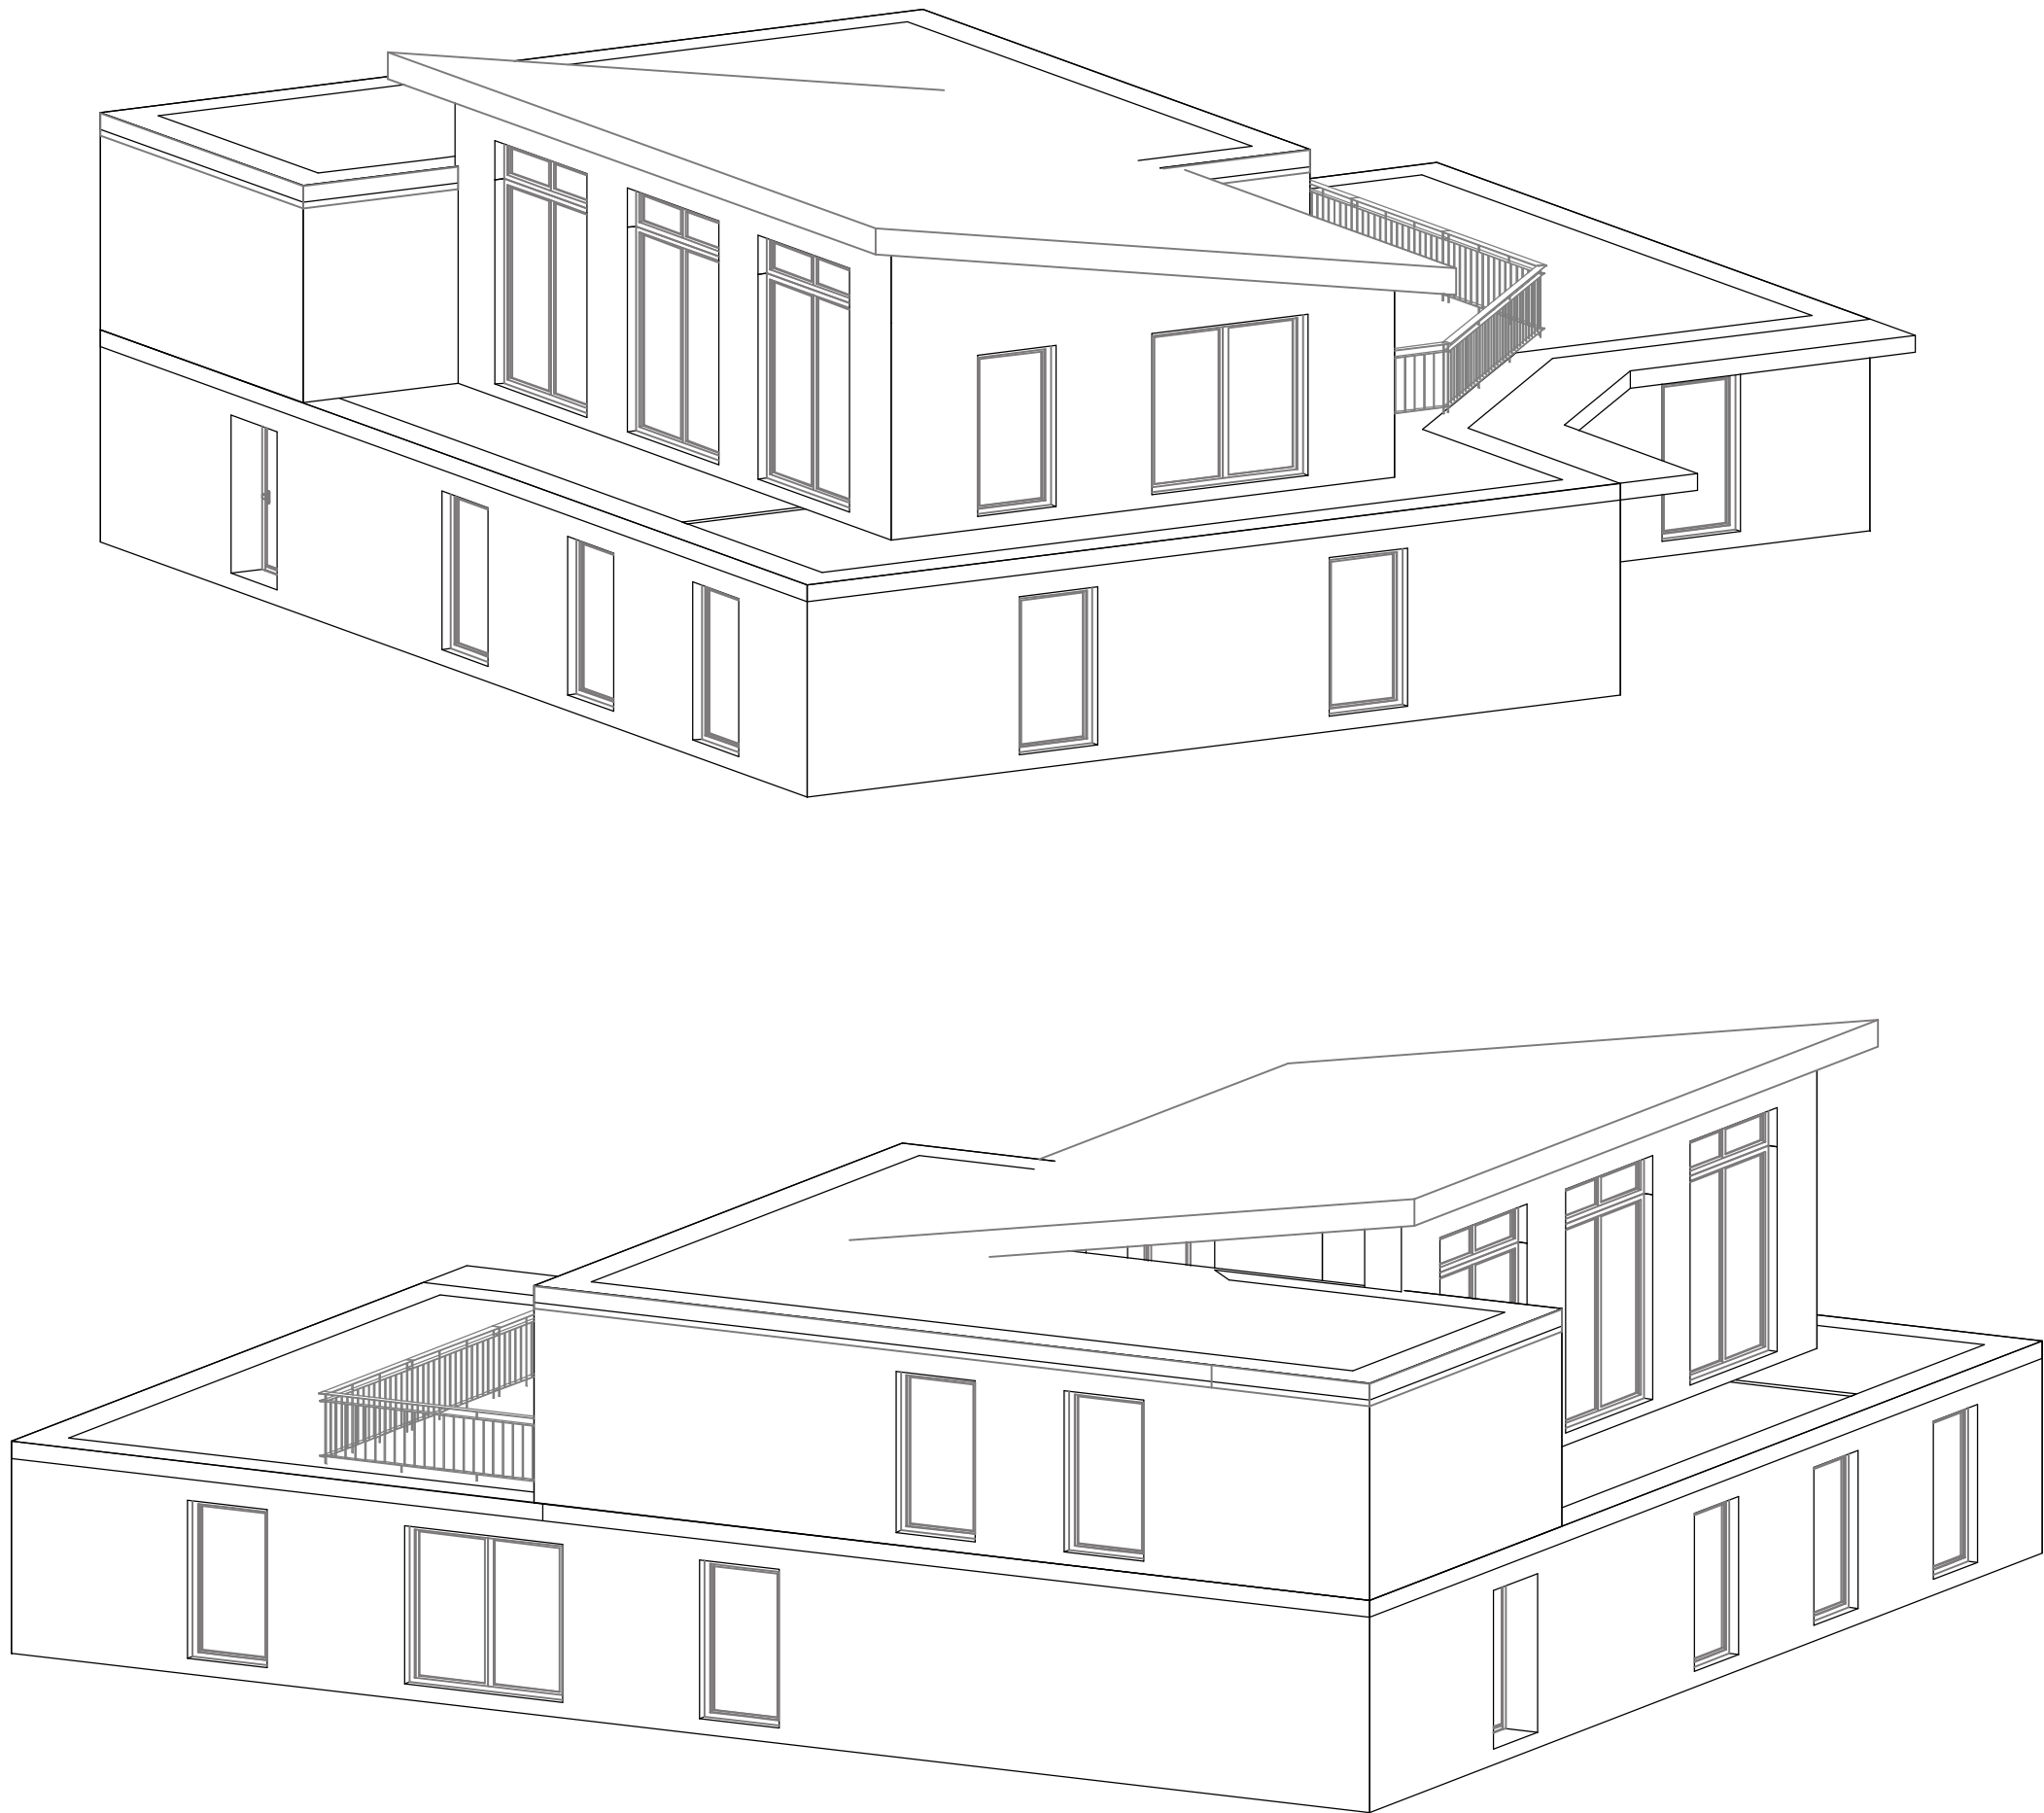

Entwurf

Bauvorhaben:
Neubau einer Arztpraxis

Bauort:
Zollhof 4
28844 Dreye

Planinhalt:
Perspektiven

Maßstab:
1 : 100

Bauherr:
Doris &
Heiko Moses

Kirchweyher Heide
28844 Kirchweyhe

Entwurfsverfasser:
Astrid Witte
Dipl.-Ing. (FH)

Wiesenweg 15
27446 Selsingen
Tel.: 01575-0952901
Mail:

Legende:

- Neu
- Abbruch

gez.:
AWI

Format:
DIN A3

Plan-Nr.:

Datum:

Bauherr:

Entwurfsverfasser: