3. Obergeschoss

Ausführende Planung
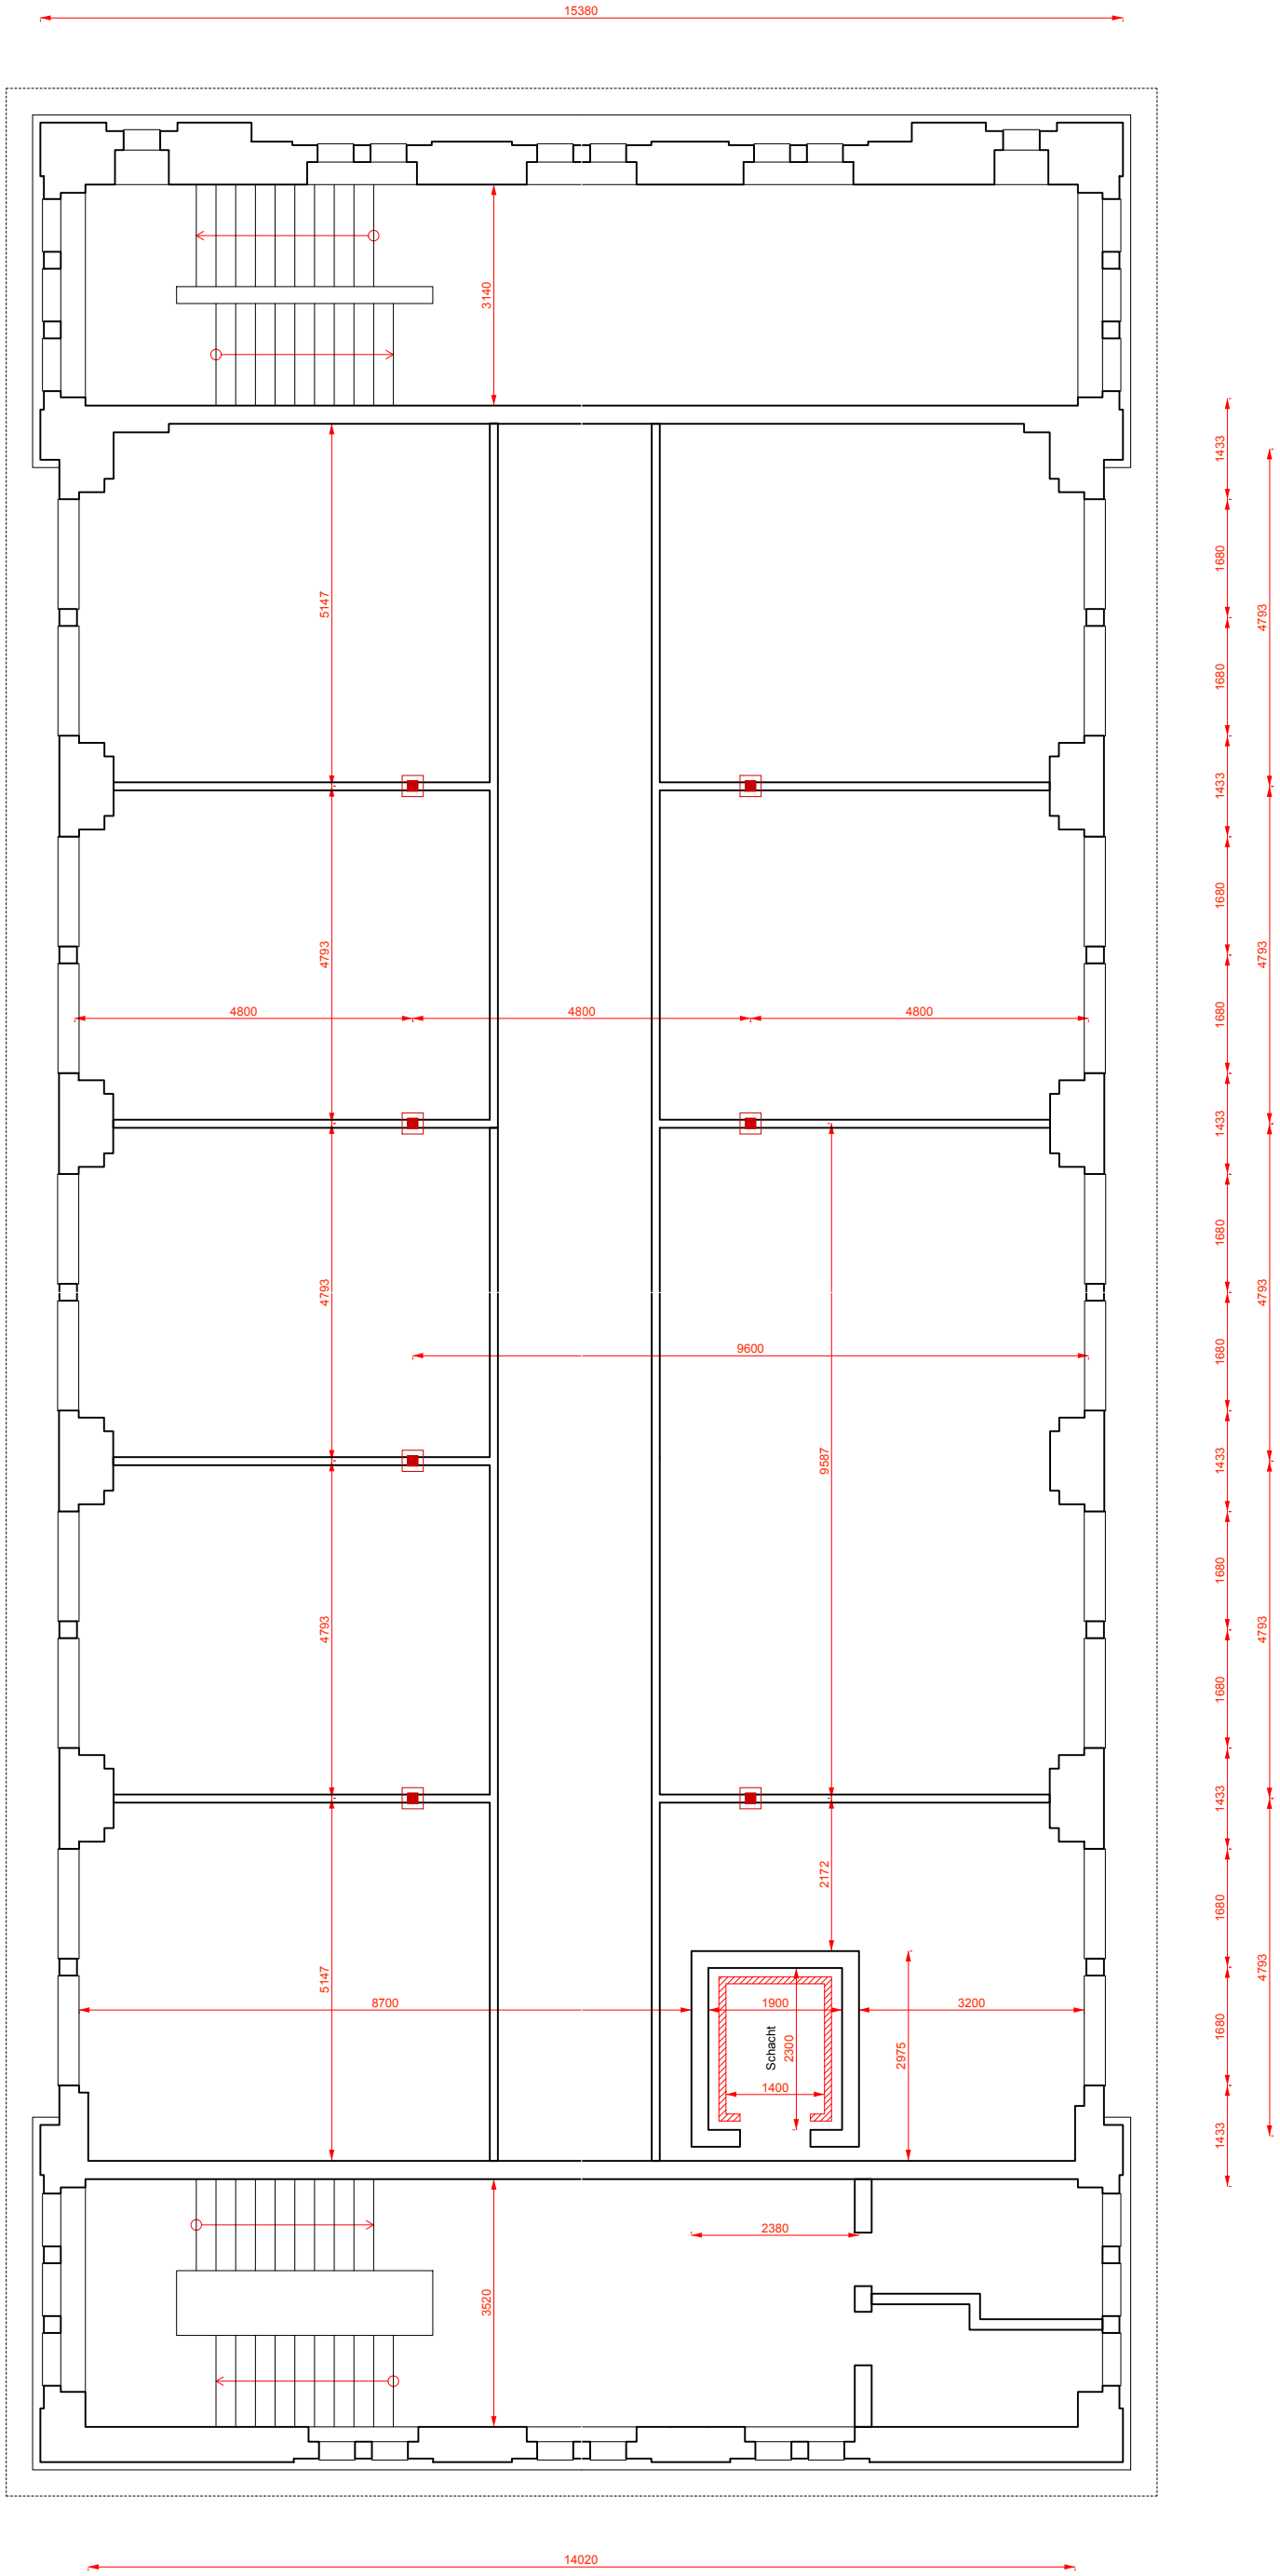
Datum:	23-05-06
Lage:	*Friedrich-Karl-Str 52, 28205, HB*
Verfasser:	*Felix Brinkhege*
Maßstab:	Maßstab 1 : 100 / A3
Bauherr:	*Brinkhege Immobilien*
Projekt:	Ausbau Dachgeschoss