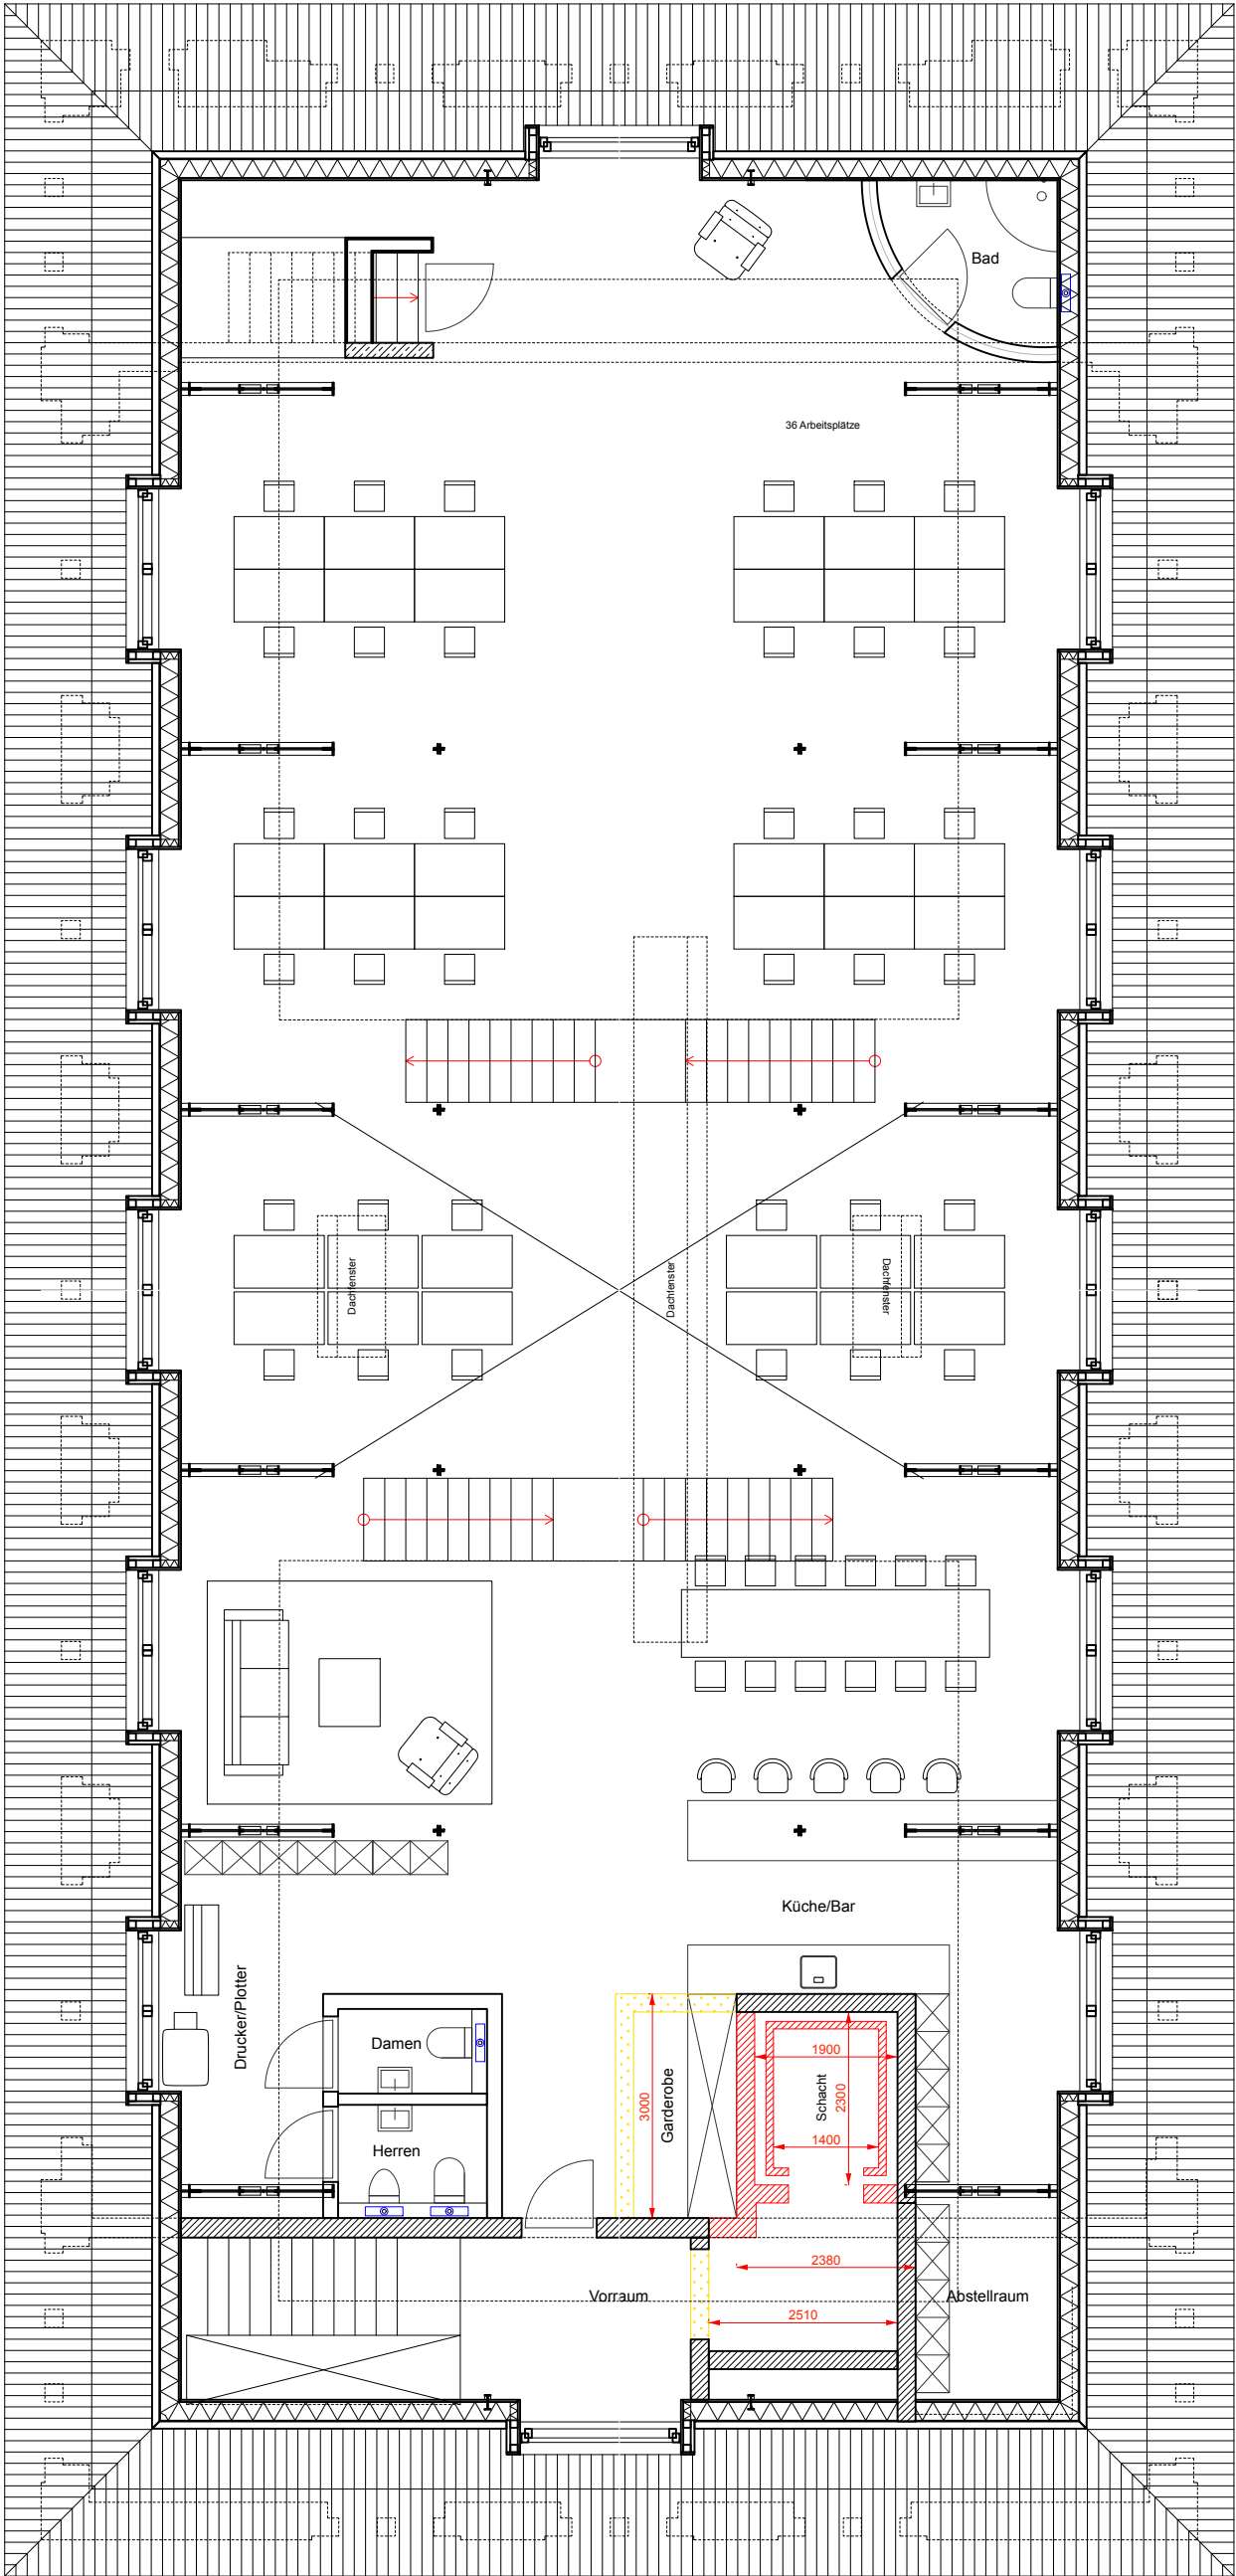
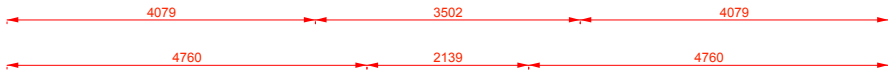
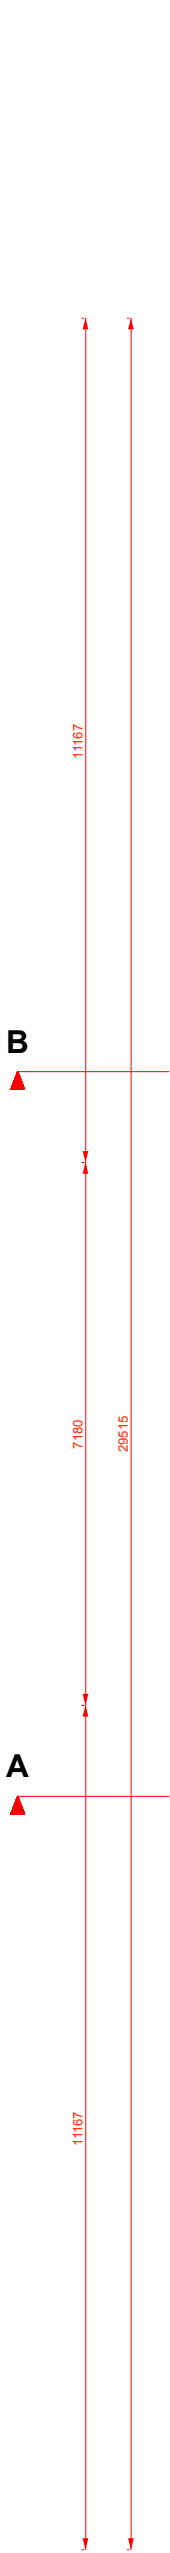


4. Obergeschoss Ausführende Planung

Datum: 23-05-06

Lage: Friedrich-Karl-Str 52, 28205, HB

Verfasser: Felix Brinkehege

Maßstab: Maßstab 1 : 100 / A3

Bauherr: Brinkehege Immobilien

Projekt: Ausbau Dachgeschoss