


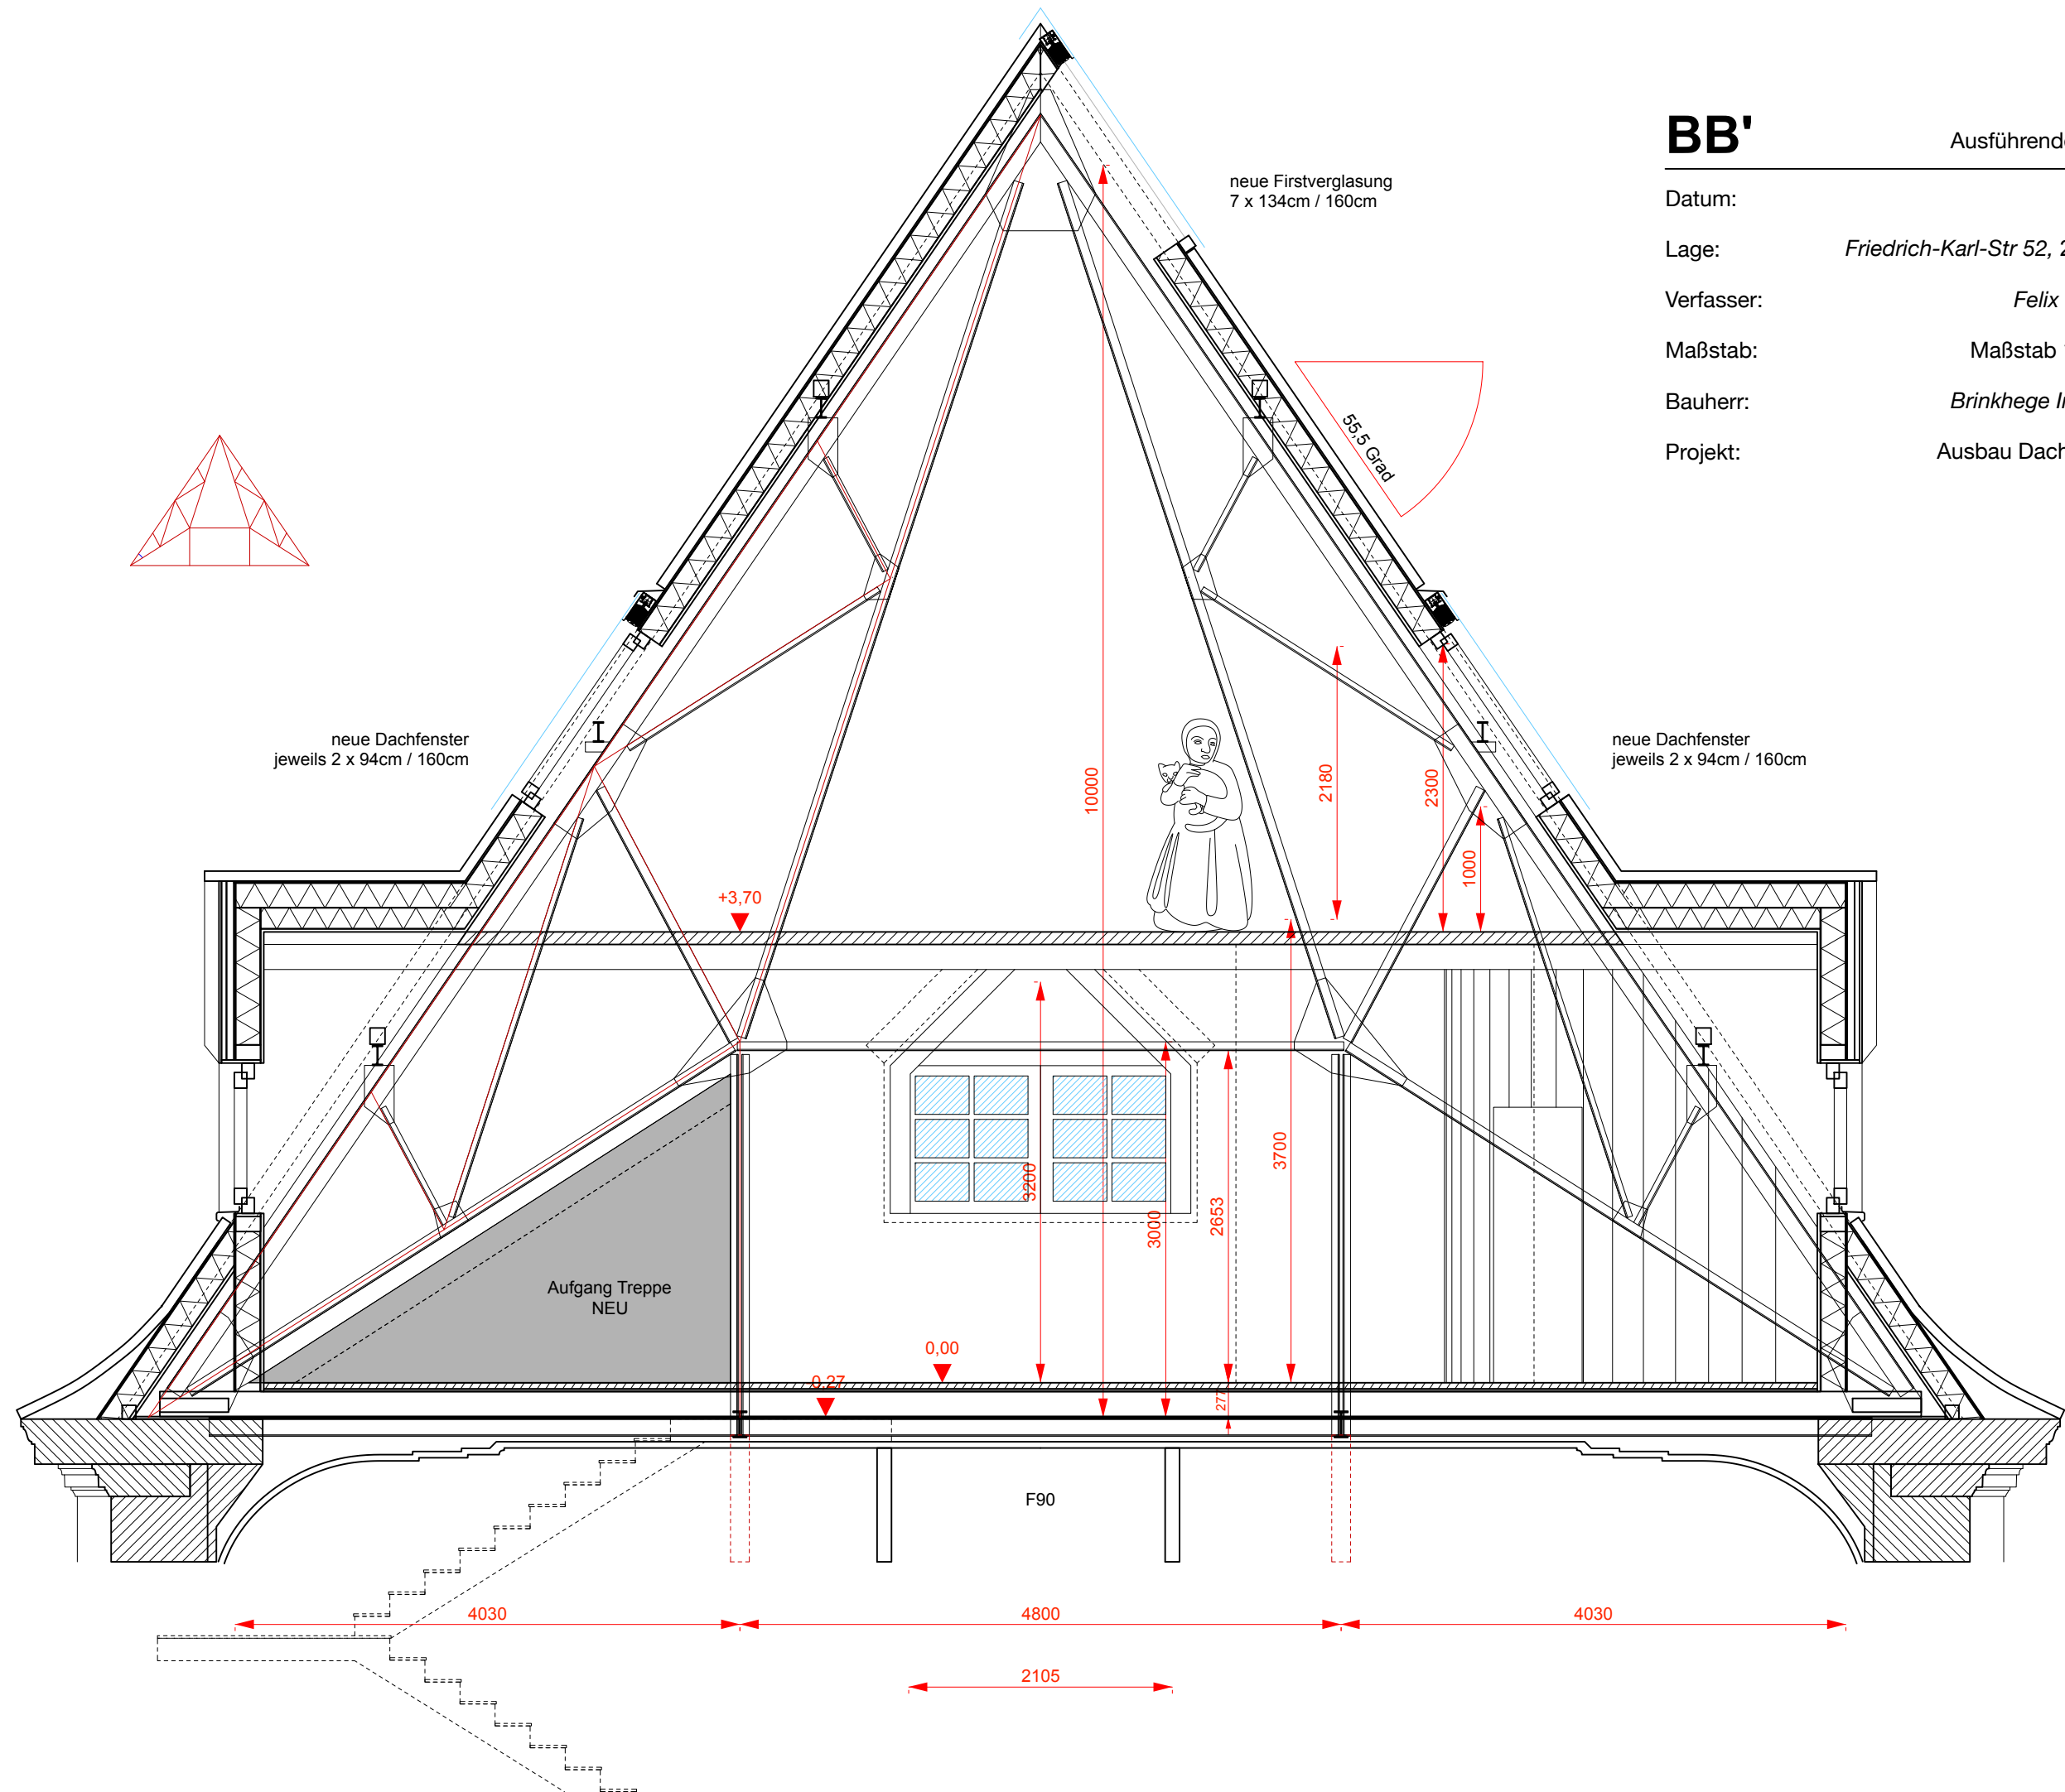

BB'

Ausführende Planung

Datum: 23-05-06

Lage: Friedrich-Karl-Str 52, 28205, HB

Verfasser: Felix Brinkhege

Maßstab: Maßstab 1 : 50 / A3

Bauherr: Brinkhege Immobilien

Projekt: Ausbau Dachgeschoss