
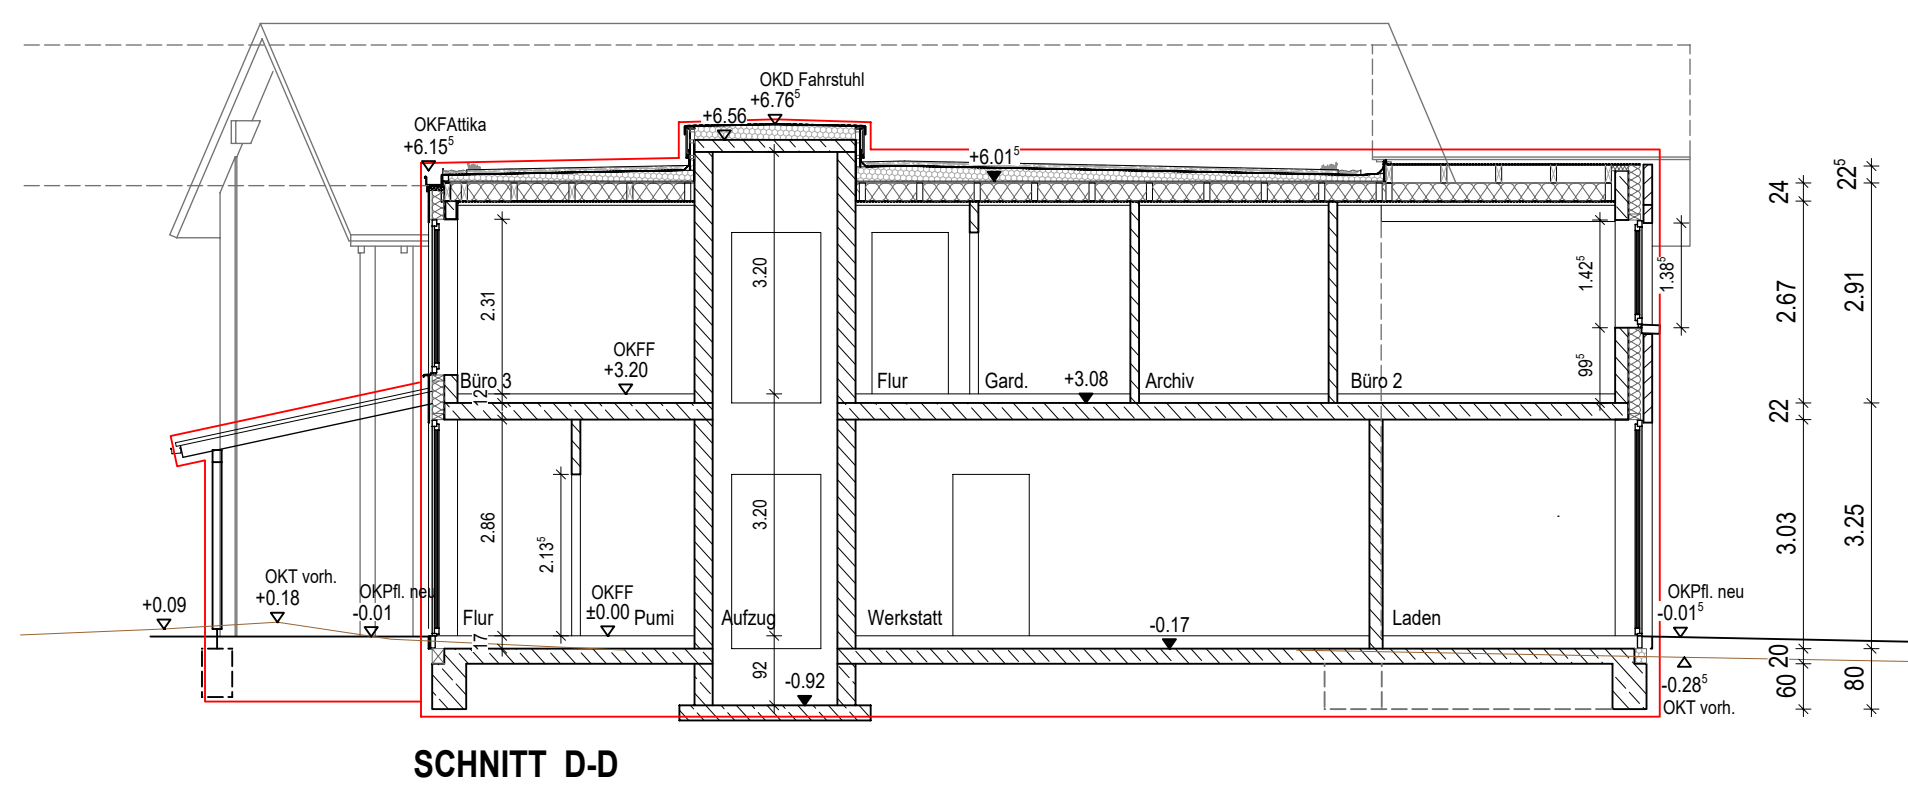
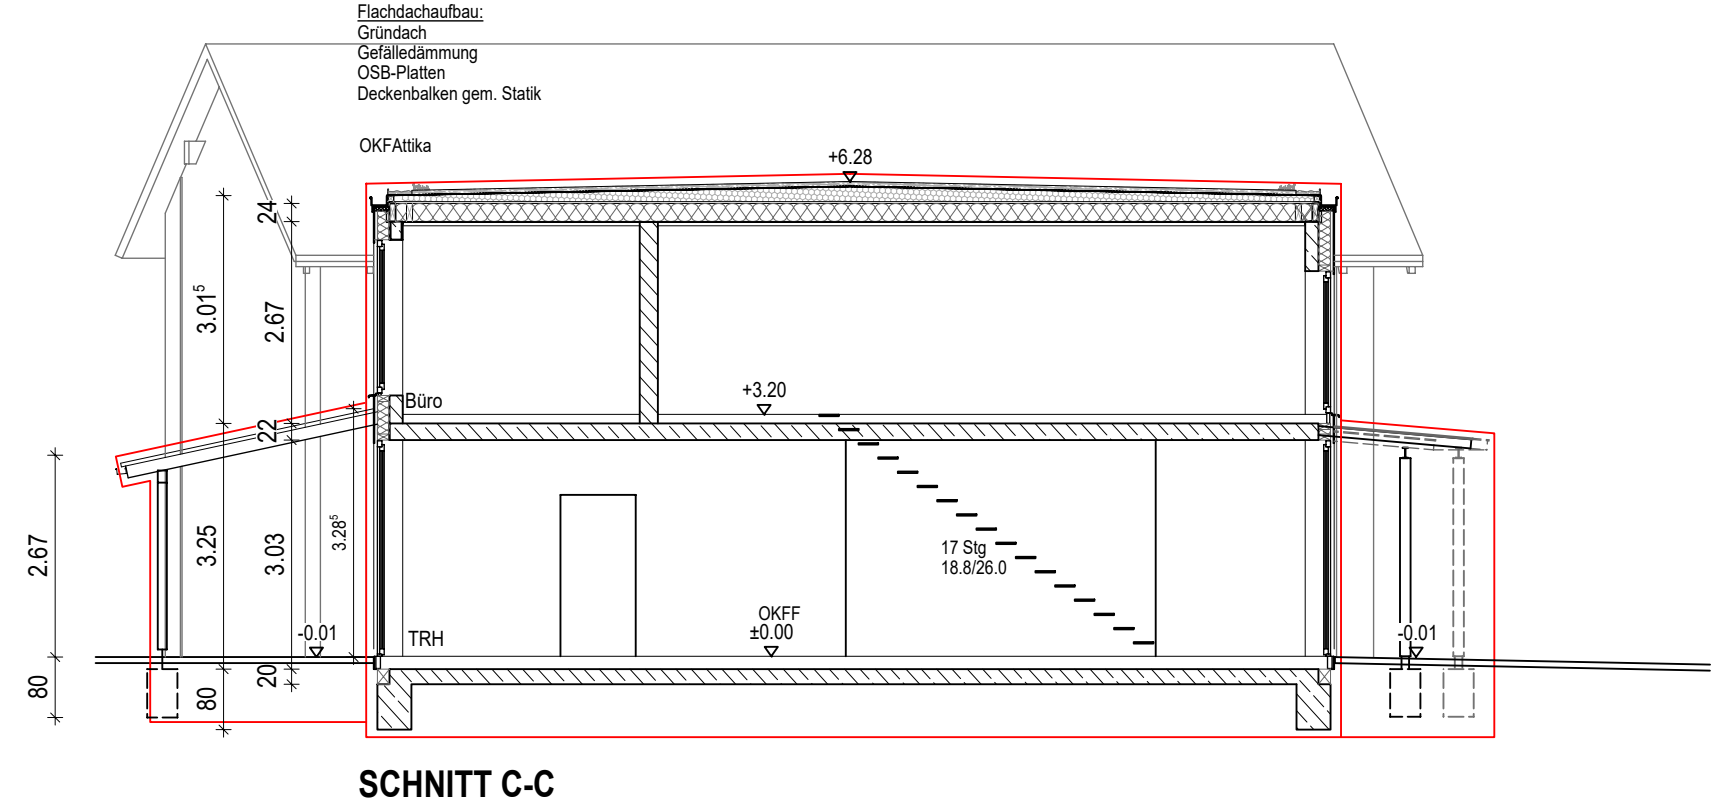
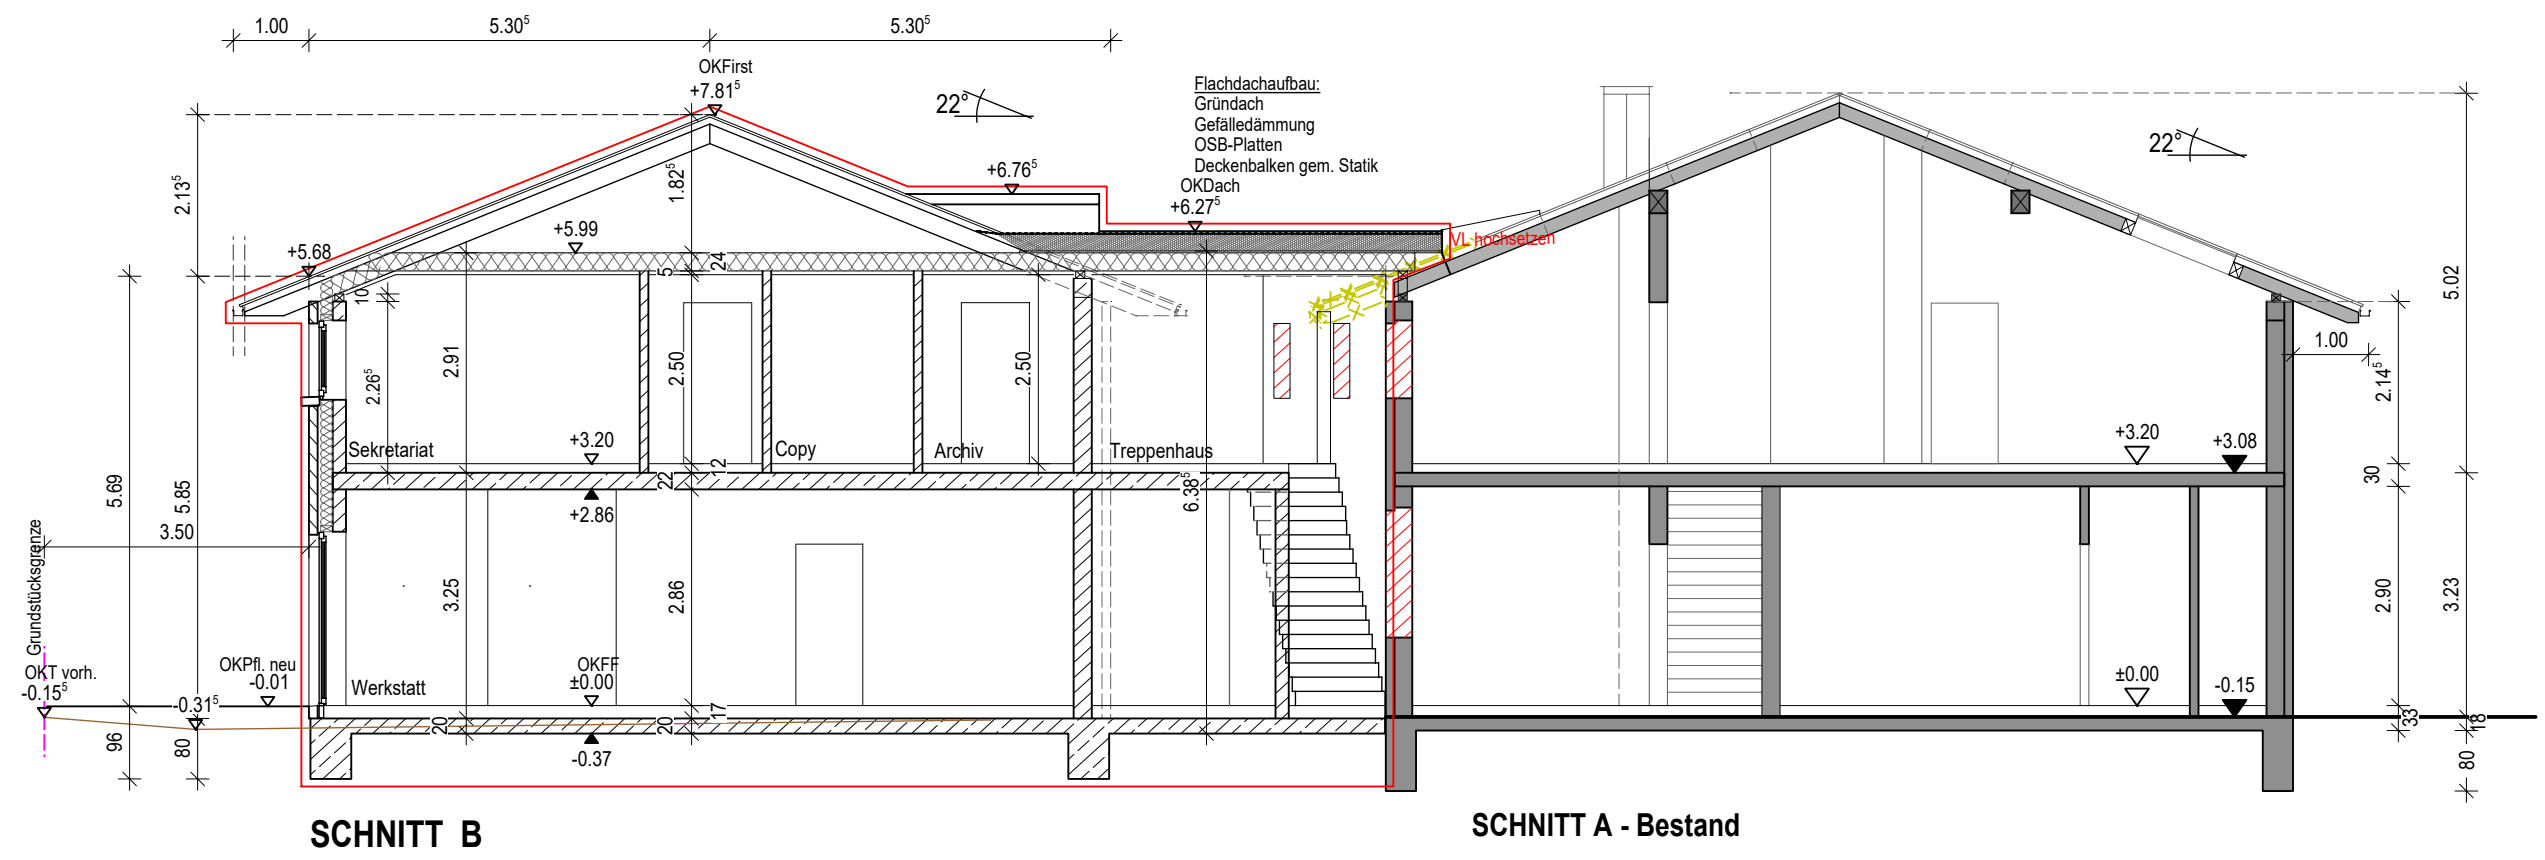
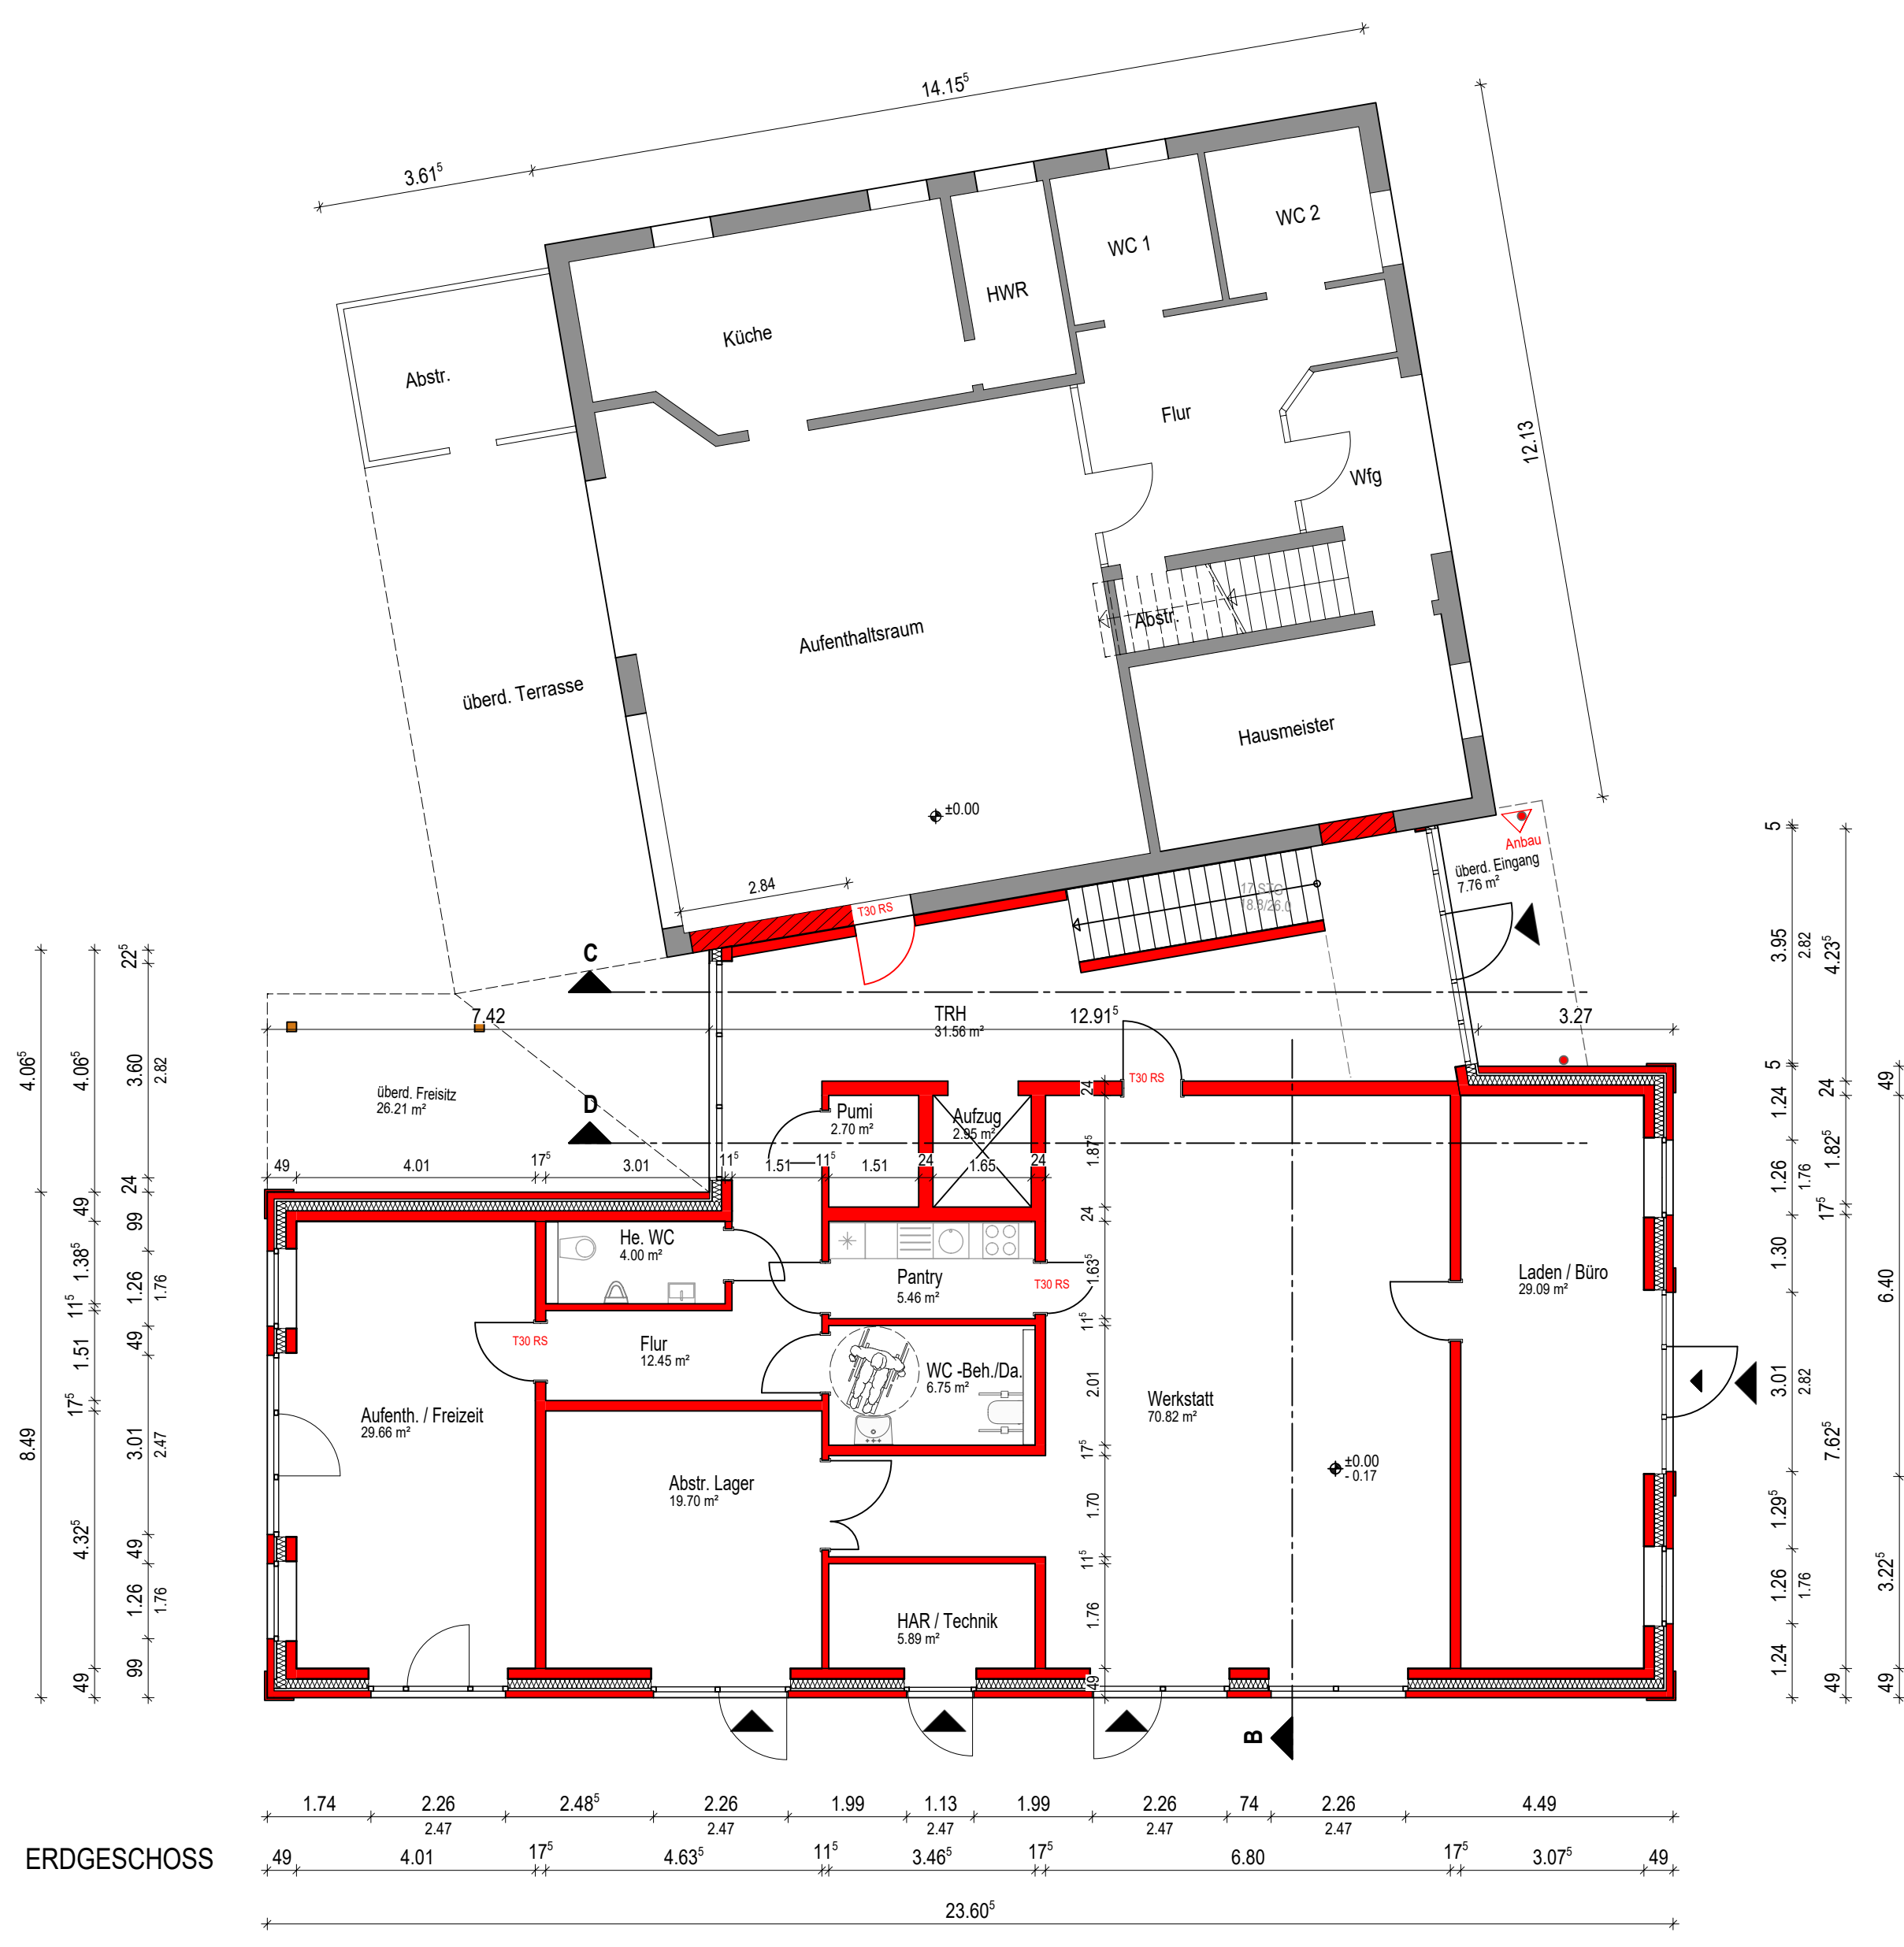


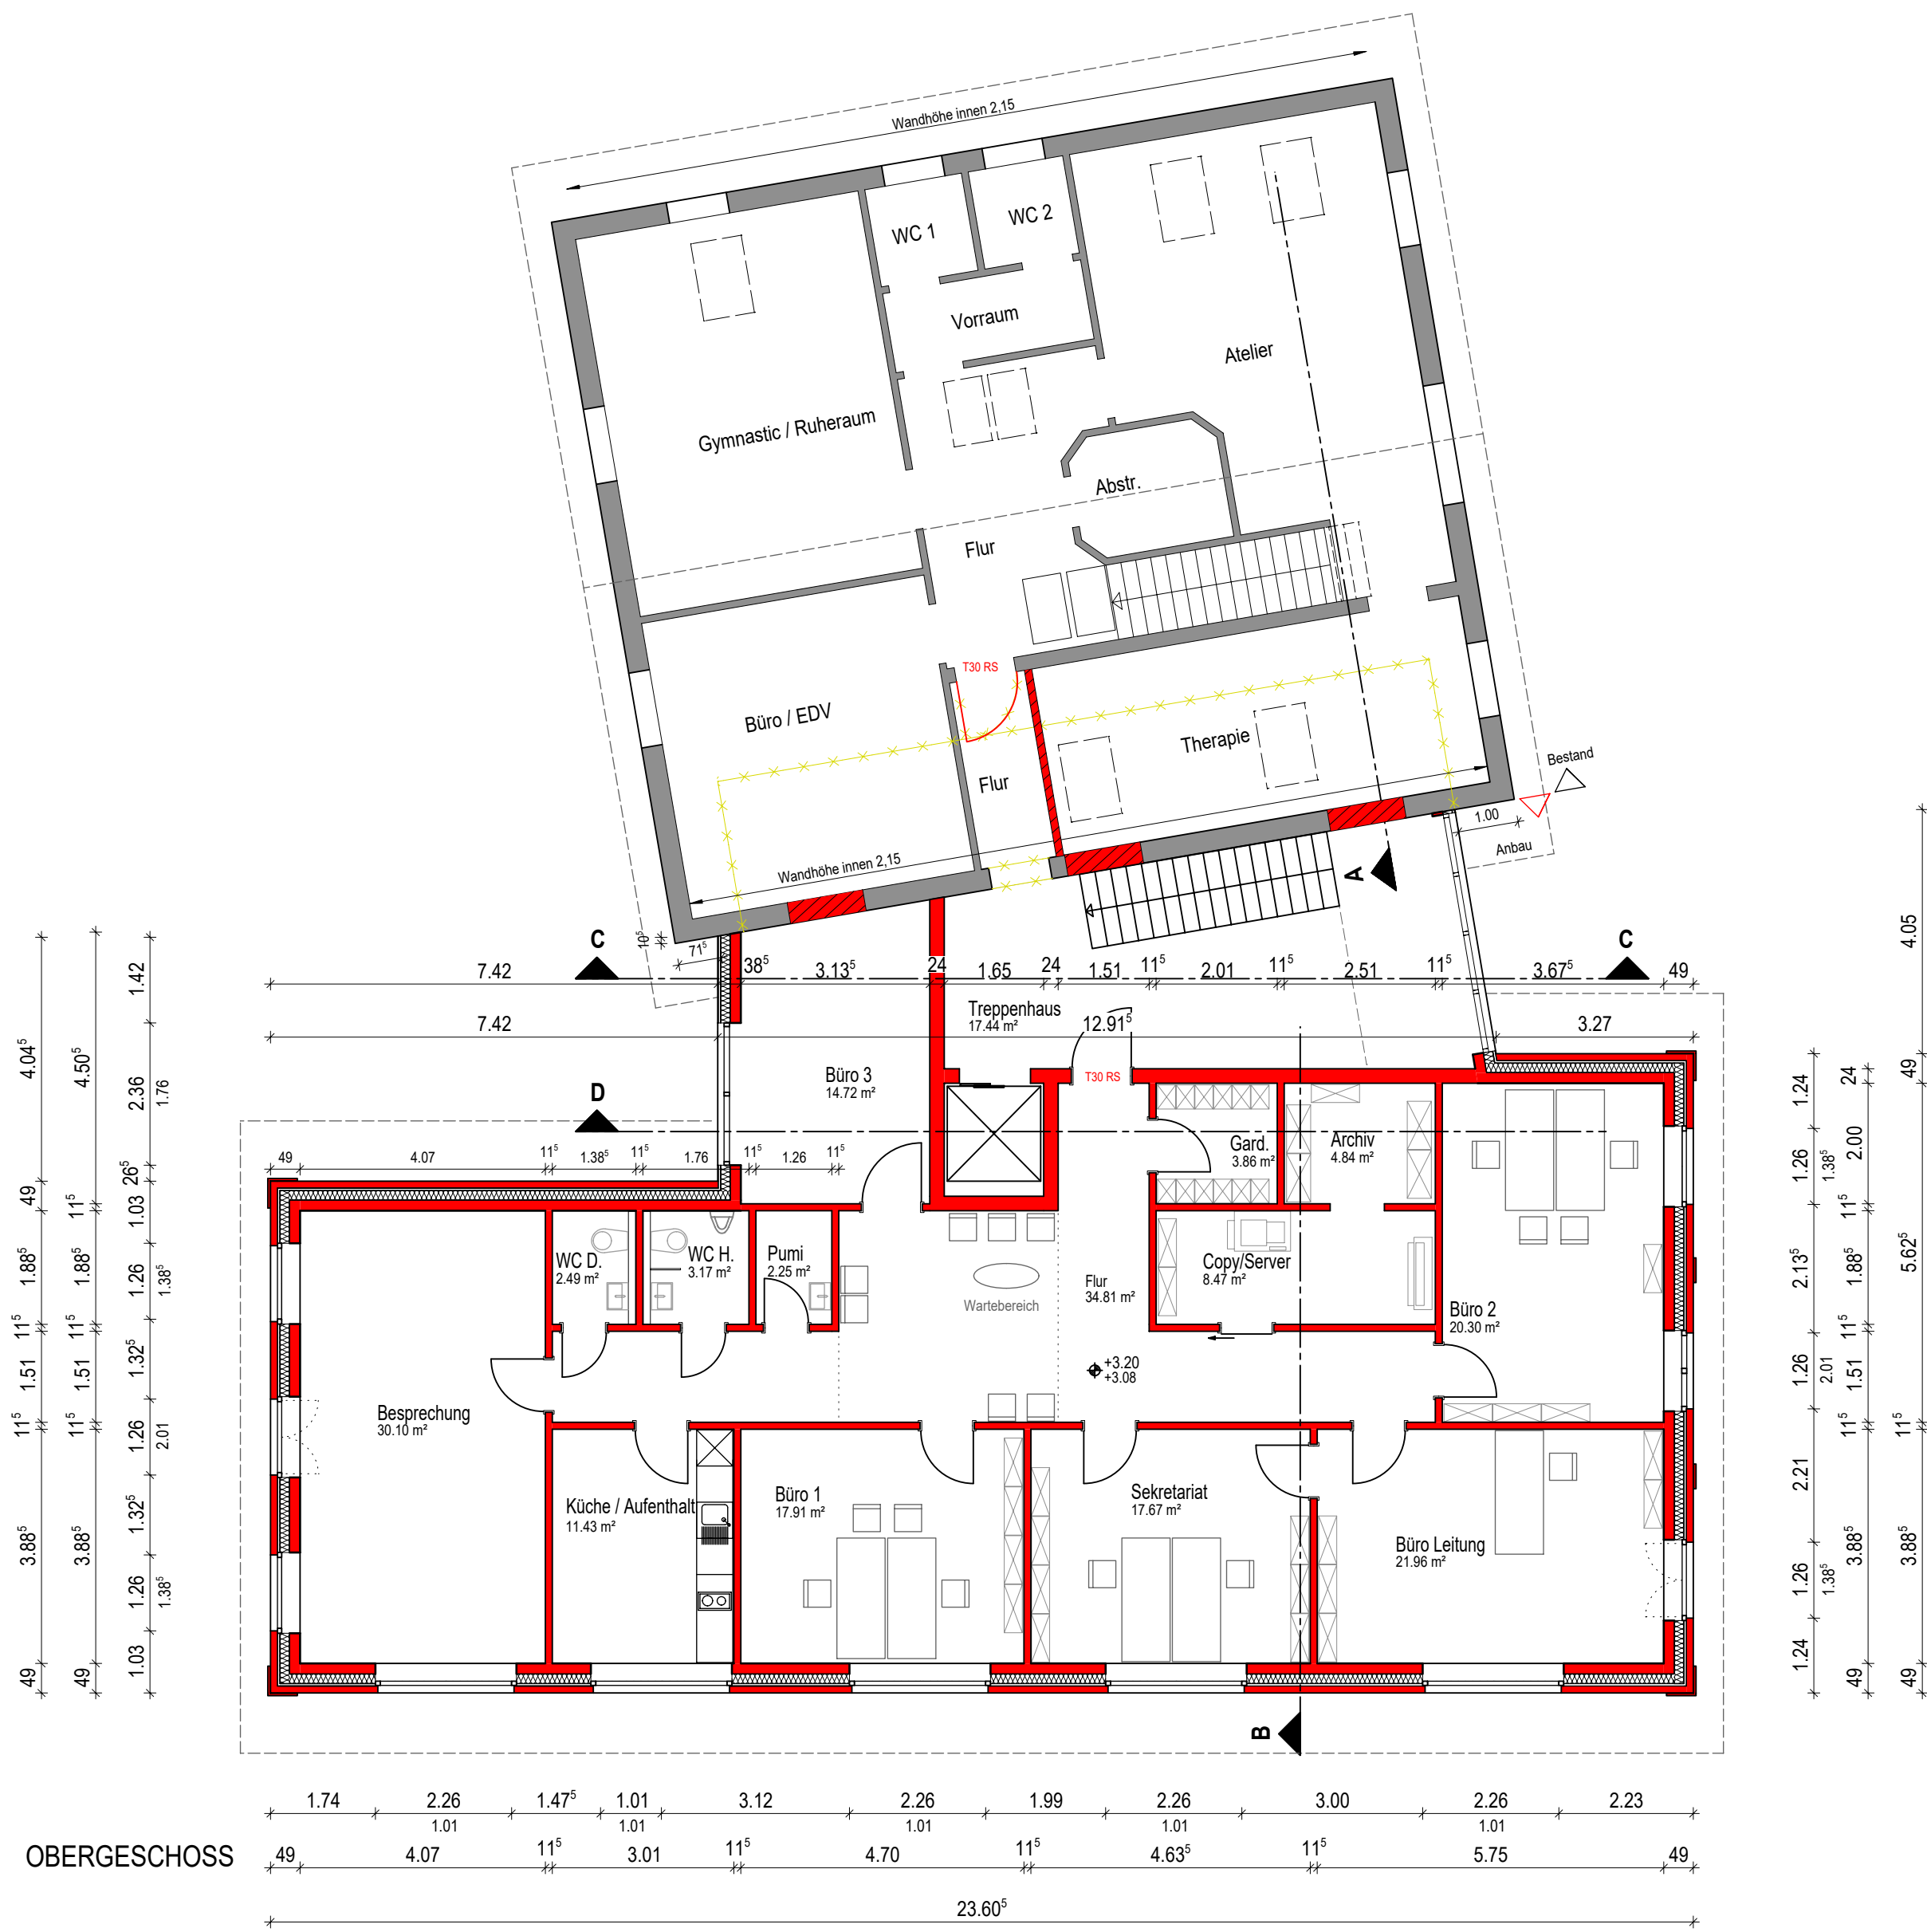

Legende:

- Vorhanden
- Abbruch
- Neu

M O R

MAASS OESTERLING RÖNDIGS

ARCHITEKTEN
STADTPLÄNER
INGENIEURE

MOR gBh
SCHEESSELER WEG 9
27356 ROTENBURG (WÜMME)
TELEFON 0 42 61 - 81 91 8-0
TELEFAX 0 42 61 - 81 91 8-9
E-MAIL INFO@MORARCHITEKTEN.DE
WEBSITE WWW.MORARCHITEKTEN.DE

BAUVORHABEN: Anbau einer therapeutischen Werkstatt sowie Büroräume für soziale Beratungsleistungen an Tagesstätte		PROJEKT NR.: MOR 2105		
BAUHERR: Geso gGmbH Büro Rotenburg Nordstraße 3 27356 Rotenburg / Wümme		BAUORT: Auf dem Quabben 14 27404 Zeven		
PLANSTUFE: Bauantrag	PLANINHALT: EG, OG, Schnitte	MASSSTAB: 1:100 SB/GEZ.: TM / ST	ERSTELLT: 19.05.2022 GEÄNDERT: 16.09.2022	BLATT NR.: 51 INDEX:
UNTERSCHRIFT BAUHERR/-IN		UNTERSCHRIFT ARCHITEKT/-IN		