
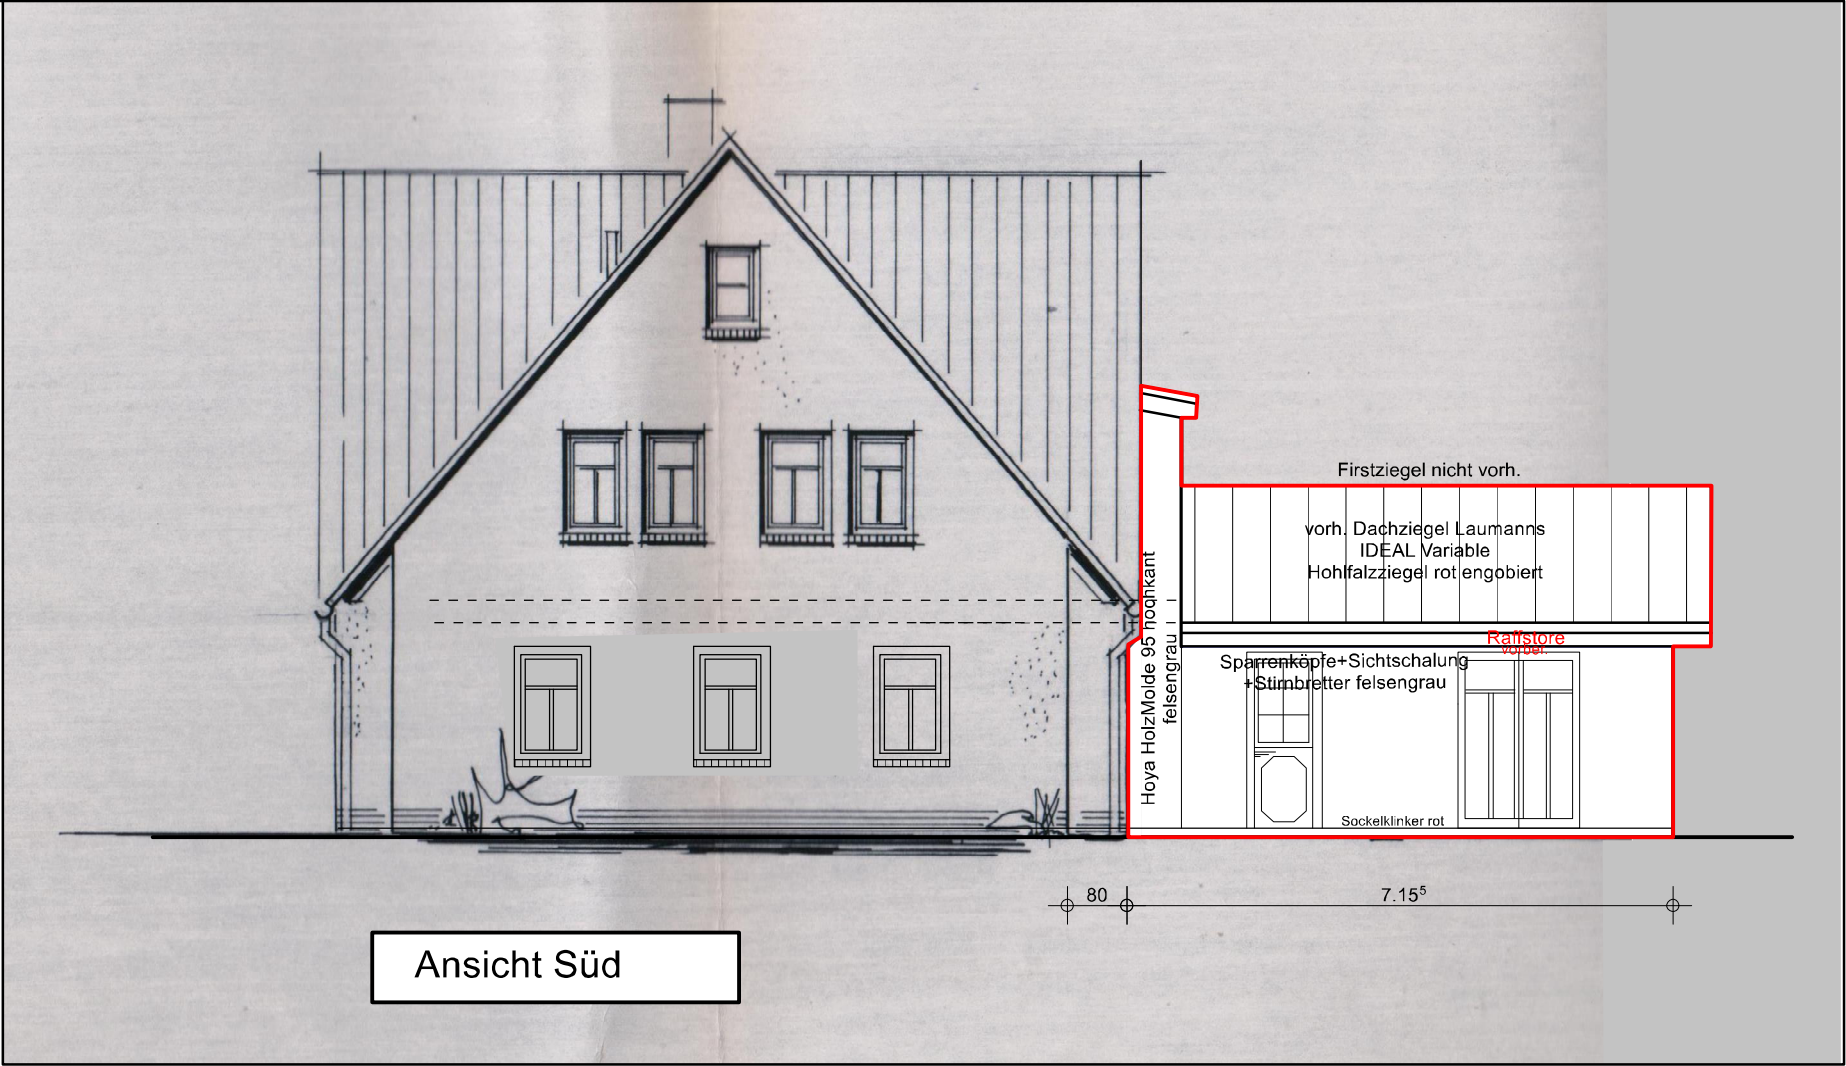


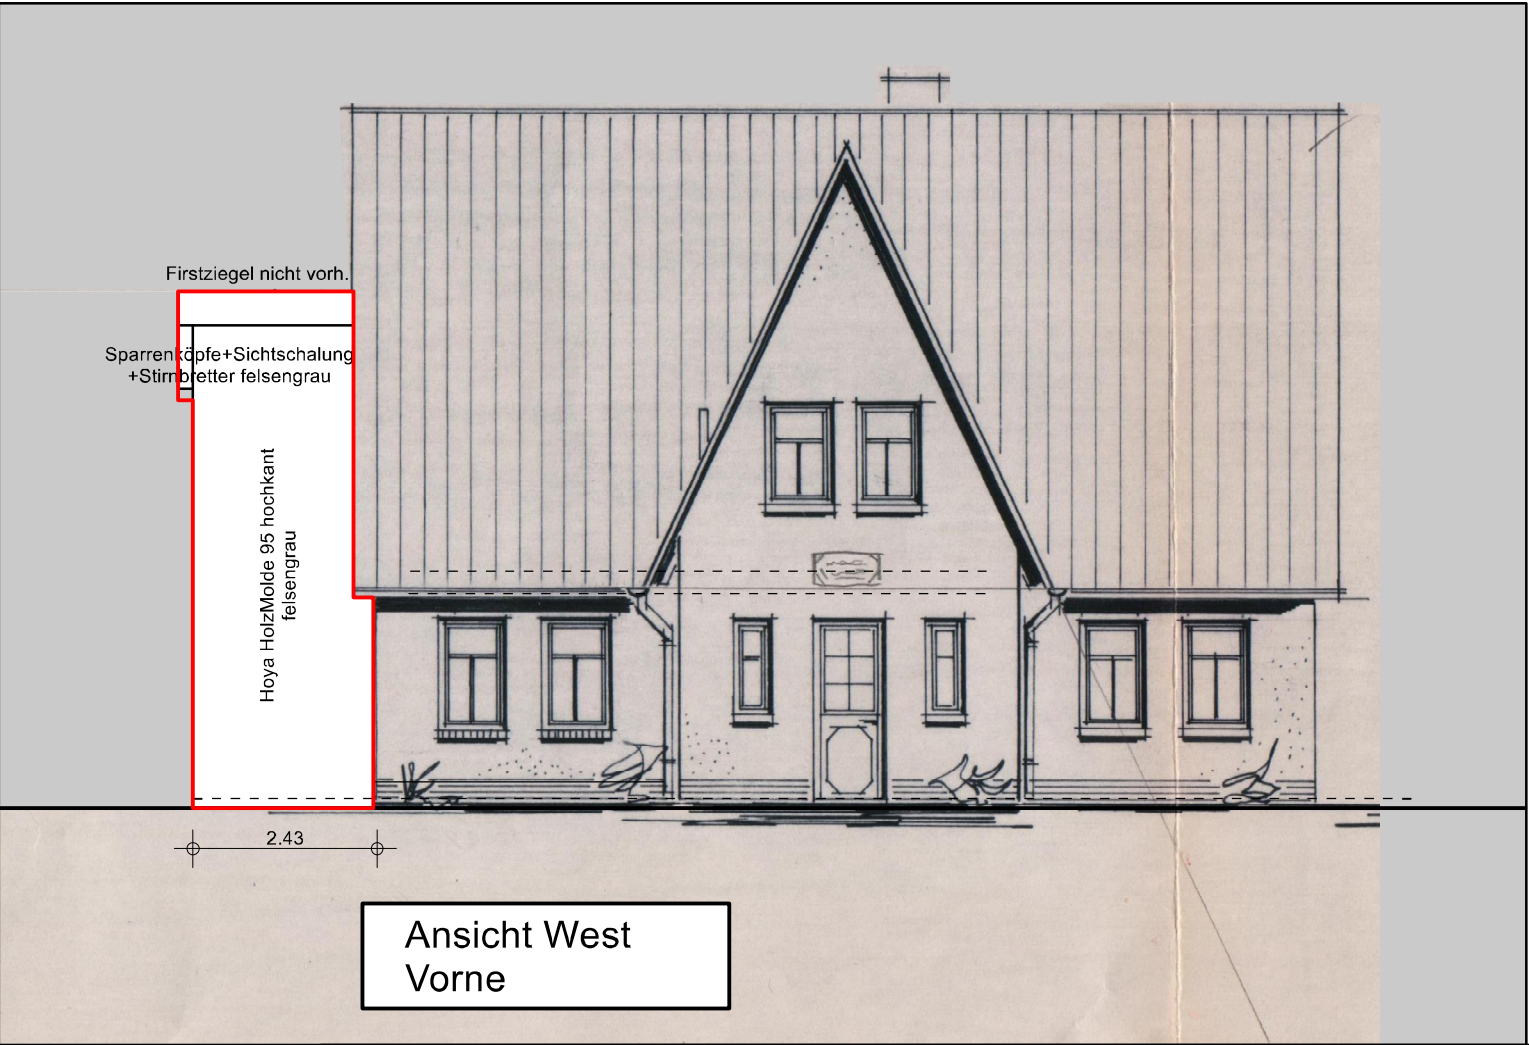

Neu

Bauvorhaben

Um- und Anbau des vorh. Wohnhauses zur 2 WoE.
Kornblumenweg 19
28876 Oyten-Bassen

Gemeinde: Oyten Gemarkung: Bassen
Flur: 12 Flurstück: 22/3

Bauherrin: Rainer und Cathy Fischer
Kornblumenweg 19
28876 Oyten-Bassen

Planinhalt

Ansichten

Maßstab: 1:100 Erstellt am: 23.06.2022
Blatt: 4/5 Geändert am: 16.09.2022

Status:
Ausführungsplan für Fertigstellung zur Freigabe

Entwurfsverfasser

Christina Kahrs-Wehberg
Dipl.-Ing.
Kahrs-Holz-Bau GmbH
Brüggerstraße 31
28870 Otterstedt
Tel.: 04205-7909910

Bauherr: _____
Unterschrift

Entwurfsverfasser: _____
Unterschrift