



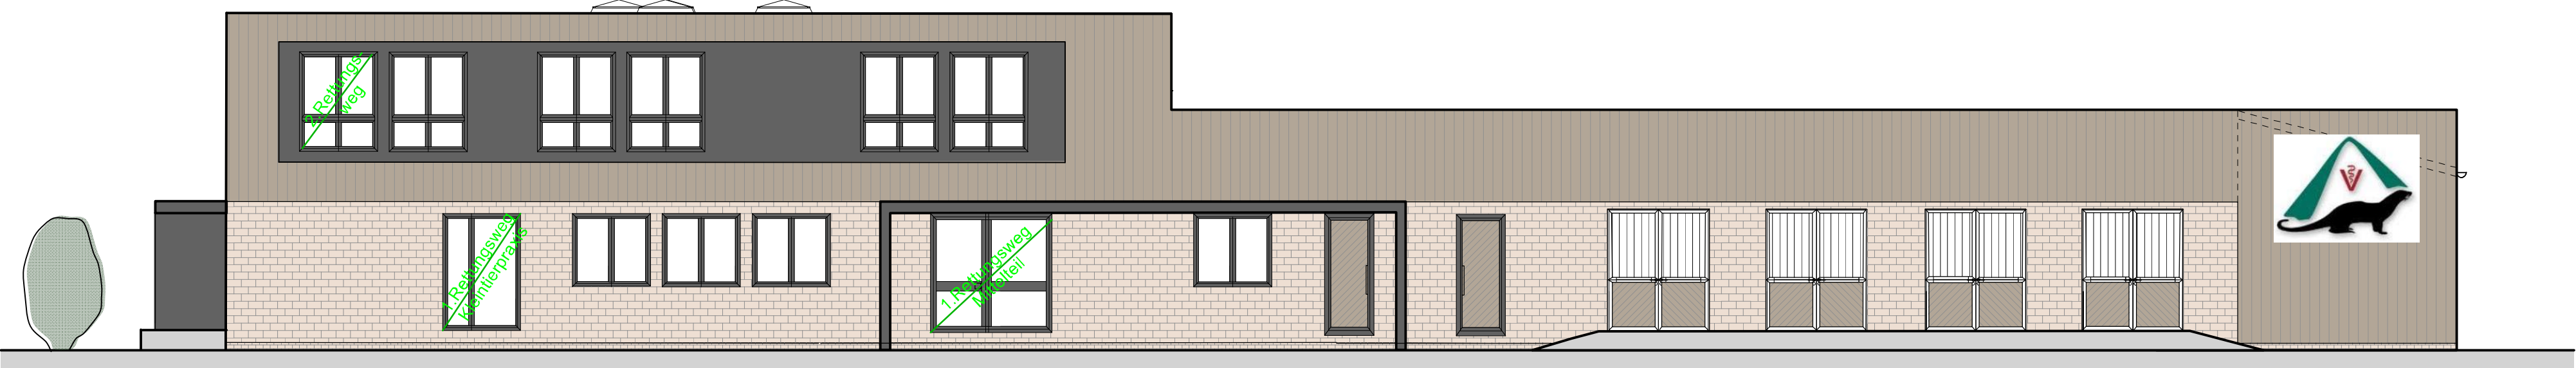


OSTANSICHT
STRASSENANSICHT



NORDANSICHT

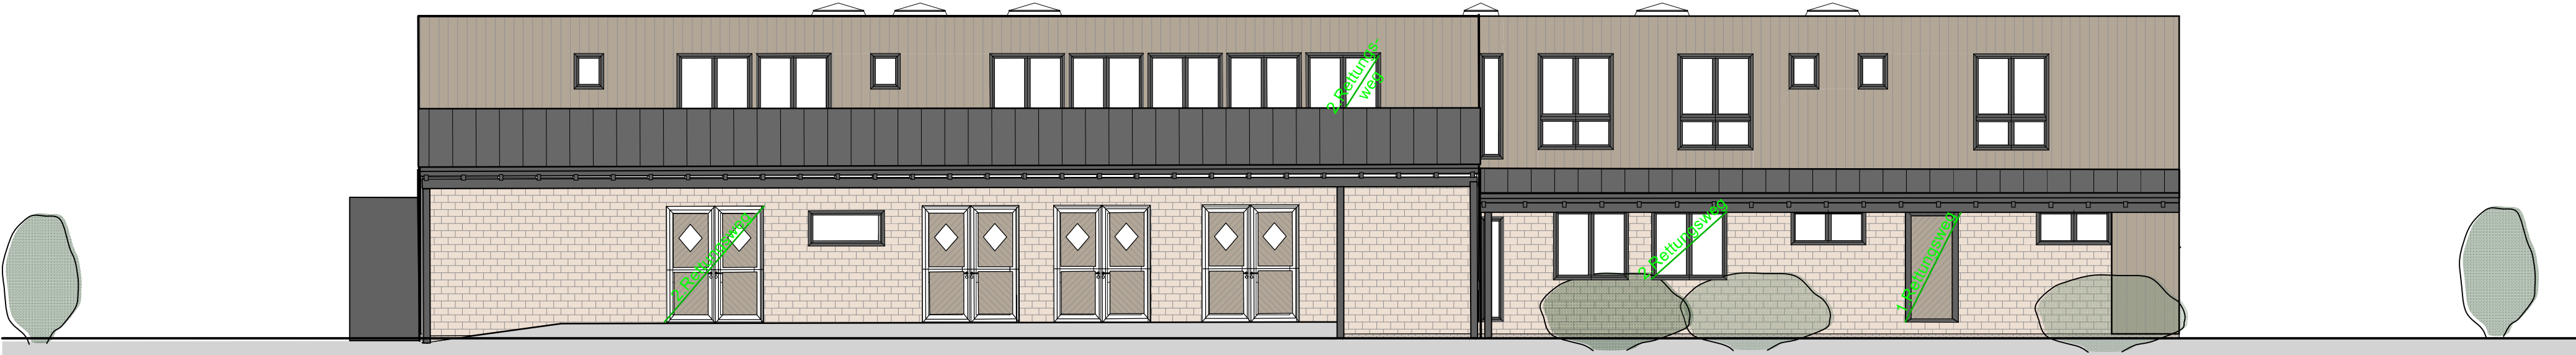

WESTANSICHT
HOFANSICHT

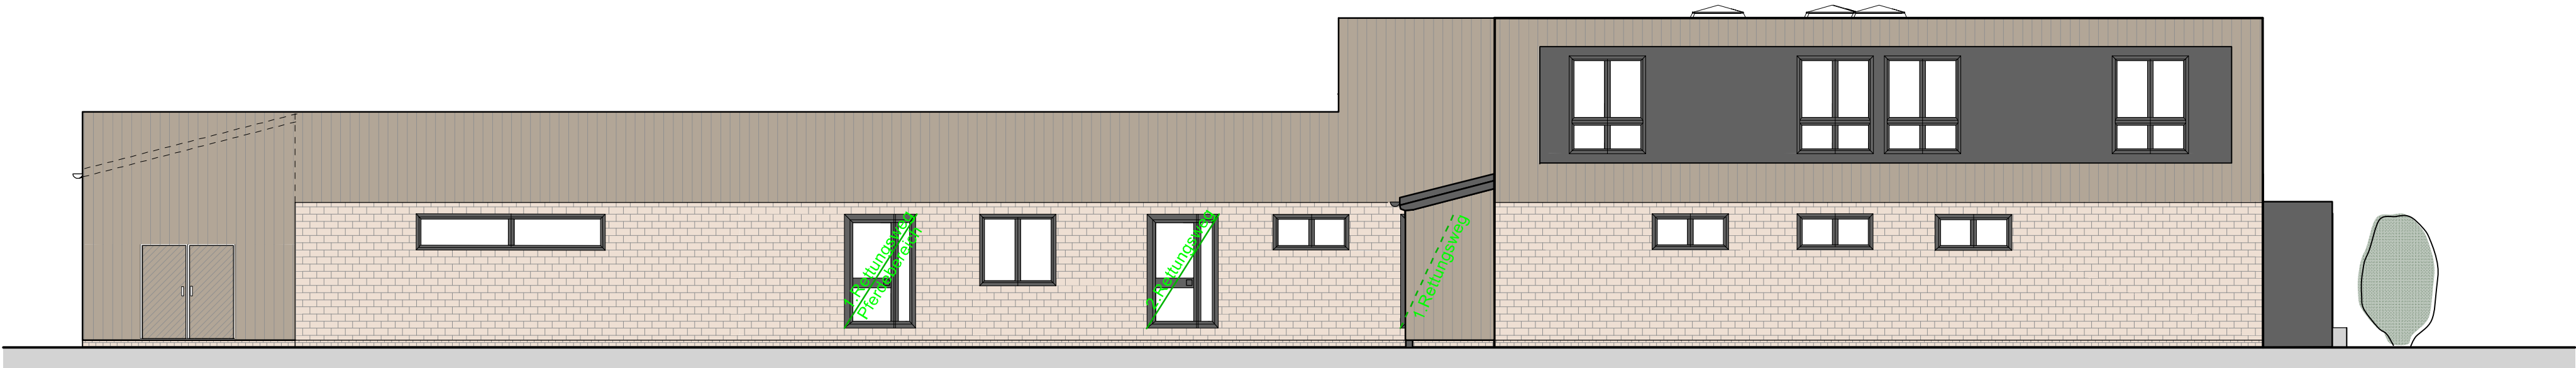

SÜDANSICHT

NEUBAU TIERARZTPRAXIS OTTERSBERG		
Stellmacherstraße, 28870 Ottersberg		
Gemarkung: Ottersberg	Flur: 17	FLStck.: 255/53, 266/12
Status	Proj.-Nr.	Index Nr.
ENTWURFSPLANUNG	04/06	
Plan	Gezeichnet:	Maßstab
ANSICHTEN	Datum	Blattgröße
	01.09.2022 gend. 20.10.2022 änd. 07.12.2022	1 : 100 DIN A 1
Bauherr	Entwurfverfasser:	
Tierärztliche Praxis Ottersberg Partnerschaftsgesellschaft mbBH Große Straße 101 28870 Ottersberg	Christina Kahrs-Wehberg Dipl.-Ing. Kahrs-Holz-Bau GmbH Brüggerstraße 31 28870 Otterstedt Tel.: 04205-7909910	
Freigabe Bauherr	Freigabe Entwurfsverfasser:	