



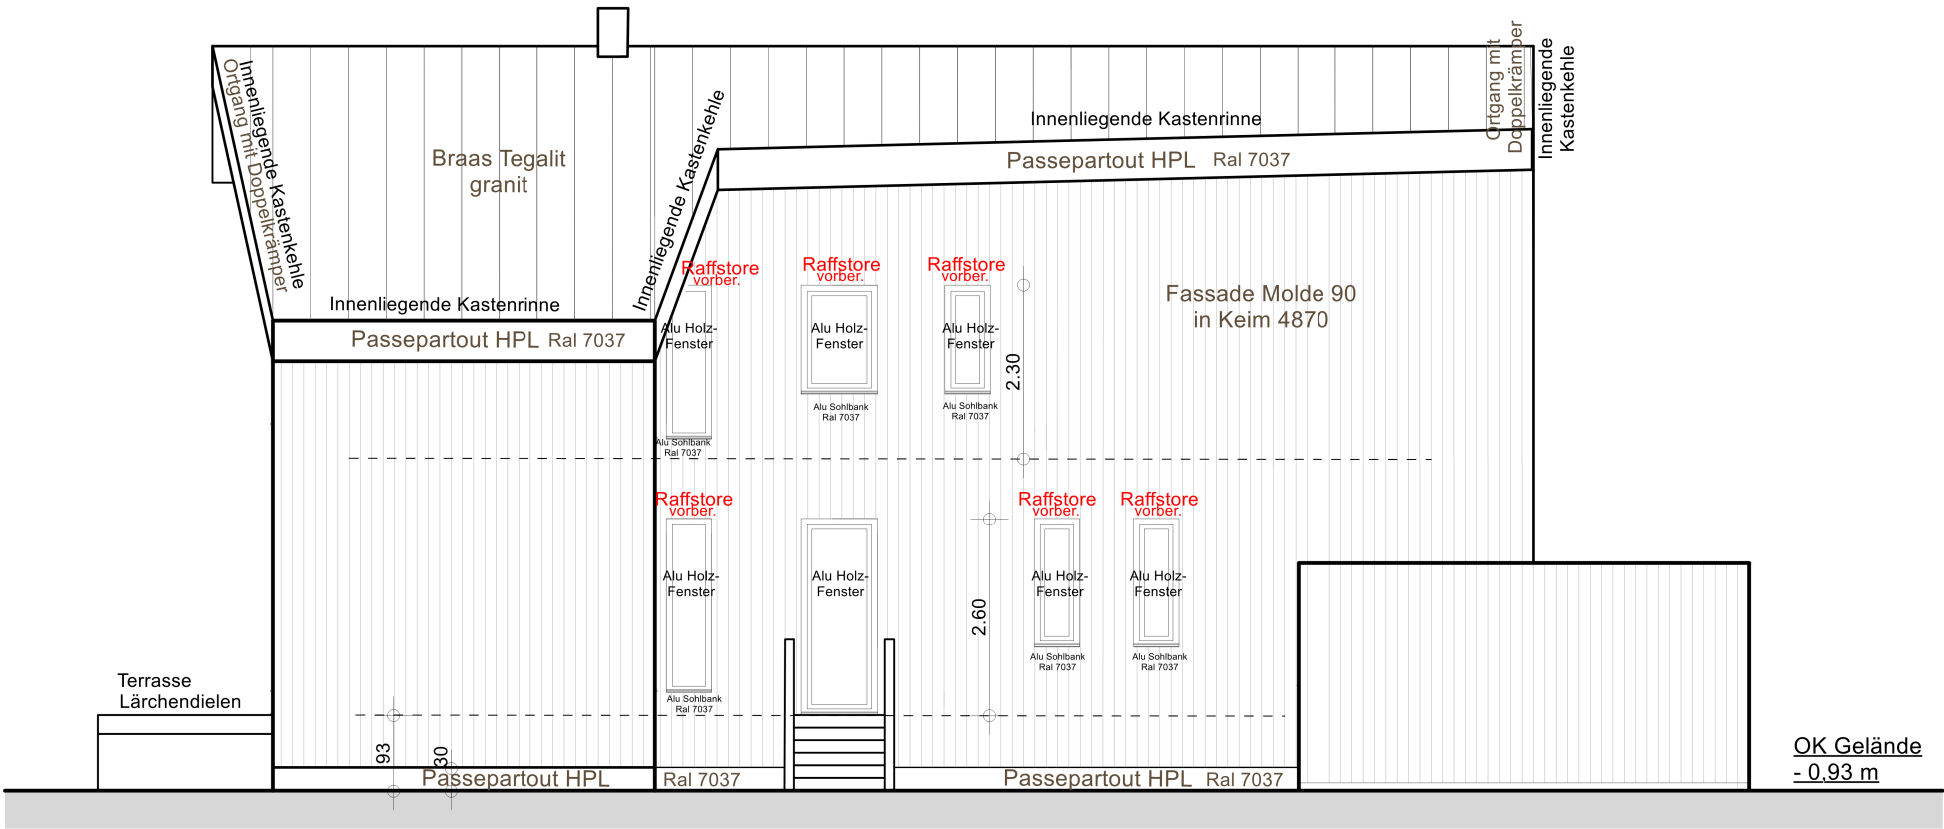

NORDANSICHT

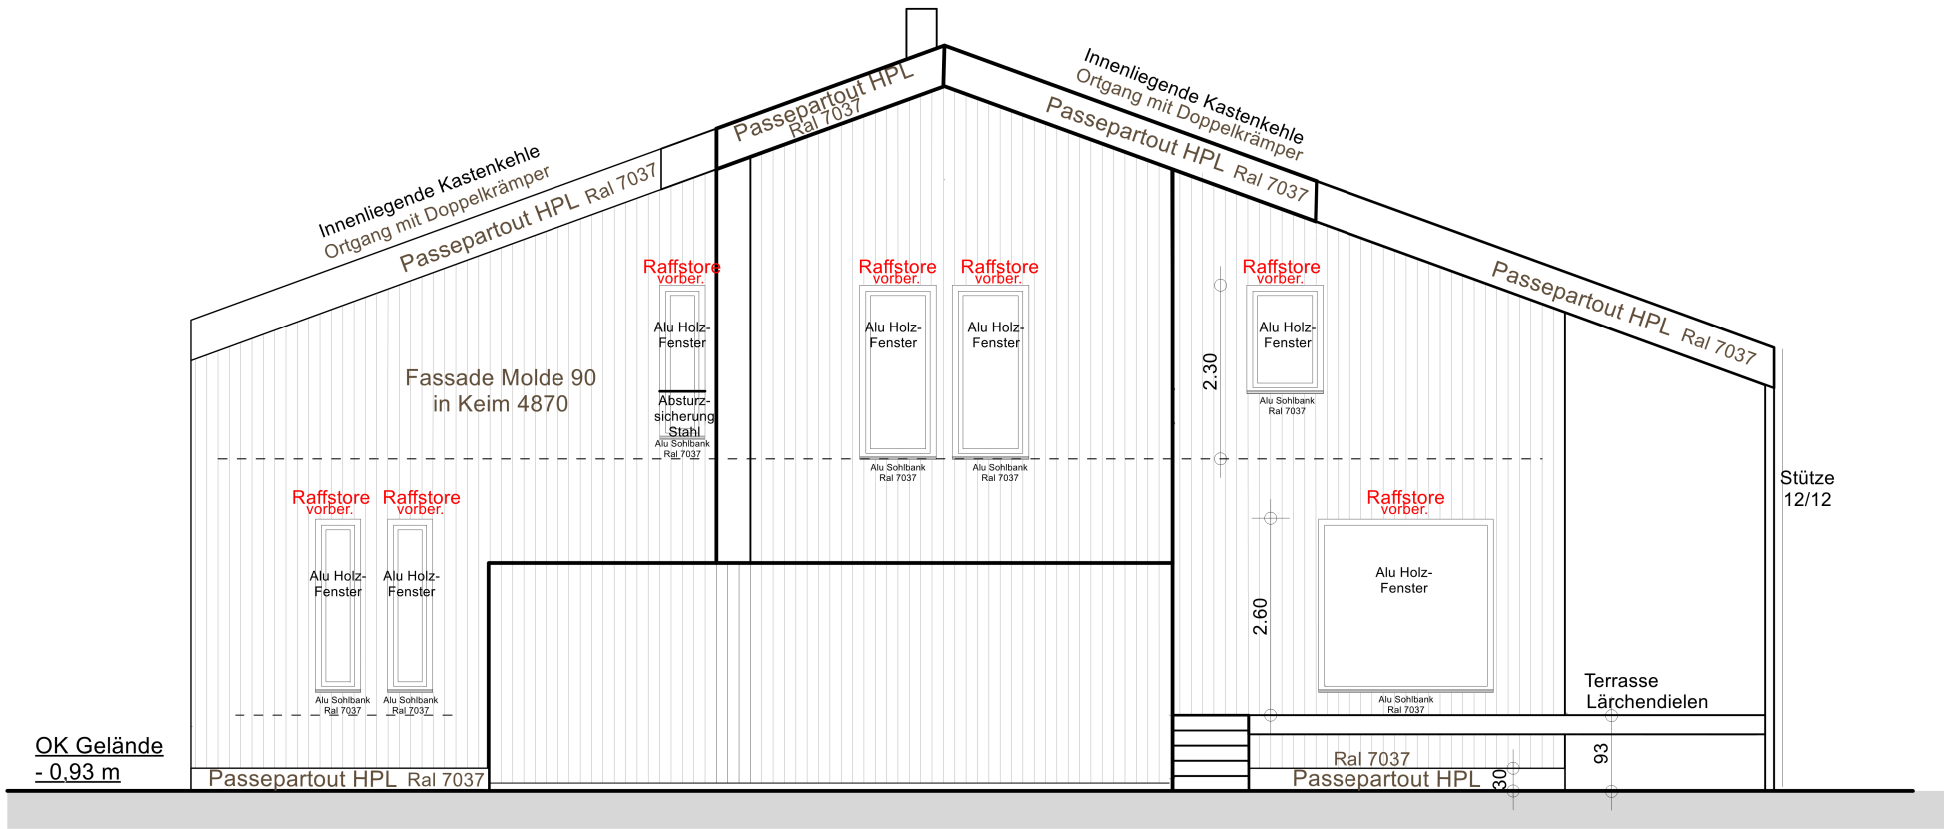

WESTANSICHT

Mit Unterzeichnung dieser Freigabepläne verlieren sämtliche vorangegangenen mündlichen, schriftlichen sowie zeichnerischen Nebenabsprachen Ihre Gültigkeit. Bitte prüfen Sie sorgfältig ob alle Aspekte der Planung enthalten sind VOR Leistung Ihrer Unterschrift. Zusätzliche Änderungen oder weitere Nebenabsprachen sind gesondert zu vereinbaren und bedürfen jeweils einer kostenpflichtigen Bearbeitungspauschale von 500€ zzgl. der gültigen Mehrwertsteuer für die Änderung des Plansatzes. Für Änderungen am Plansatz, die gleichzeitig die Statik berühren fällt eine kostenpflichtigen Bearbeitungspauschale von 1.500€ zzgl. der gültigen Mehrwertsteuer an. Die Kosten für den Änderungsgegenstand selbst sowie für die Änderung der Statik bleiben hiervon unberührt. Wir sind uns darüber im Klaren, dass auch Masse freigegeben sind die nicht durch eine explizite Maßkette kenntlich gemacht wurden.

ALLE MASSE SIND ROHBAUMASSE AB OK.F.F.

Bauvorhaben

Neubau eines Einfamilienhauses mit Garage

Erbrichterweg
28357 Bremen-Borgfeld

Gemarkung: VR320

Flur: 320 Flurstück: 43/5

Bauherr: Familie Dres.Klapsing
Erfurter Straße 45
28215 Bremen

Planinhalt

NORD- und WESTANSICHT

Maßstab: 1:100 Erstellt am: 15.08.2022

Blatt: 6/6 Geändert am:

Status:
Ausführungsplan für Fertigstellung zur Freigabe

Entwurfsverfasser

Christina Kahrs-Wehberg
Dipl.-Ing.
Kahrs-Holz-Bau GmbH
Brüggerstraße 31
28870 Otterstedt
Tel.: 04205-7909910

Bauherr: Unterschrift

Entwurfsverfasser: Unterschrift