



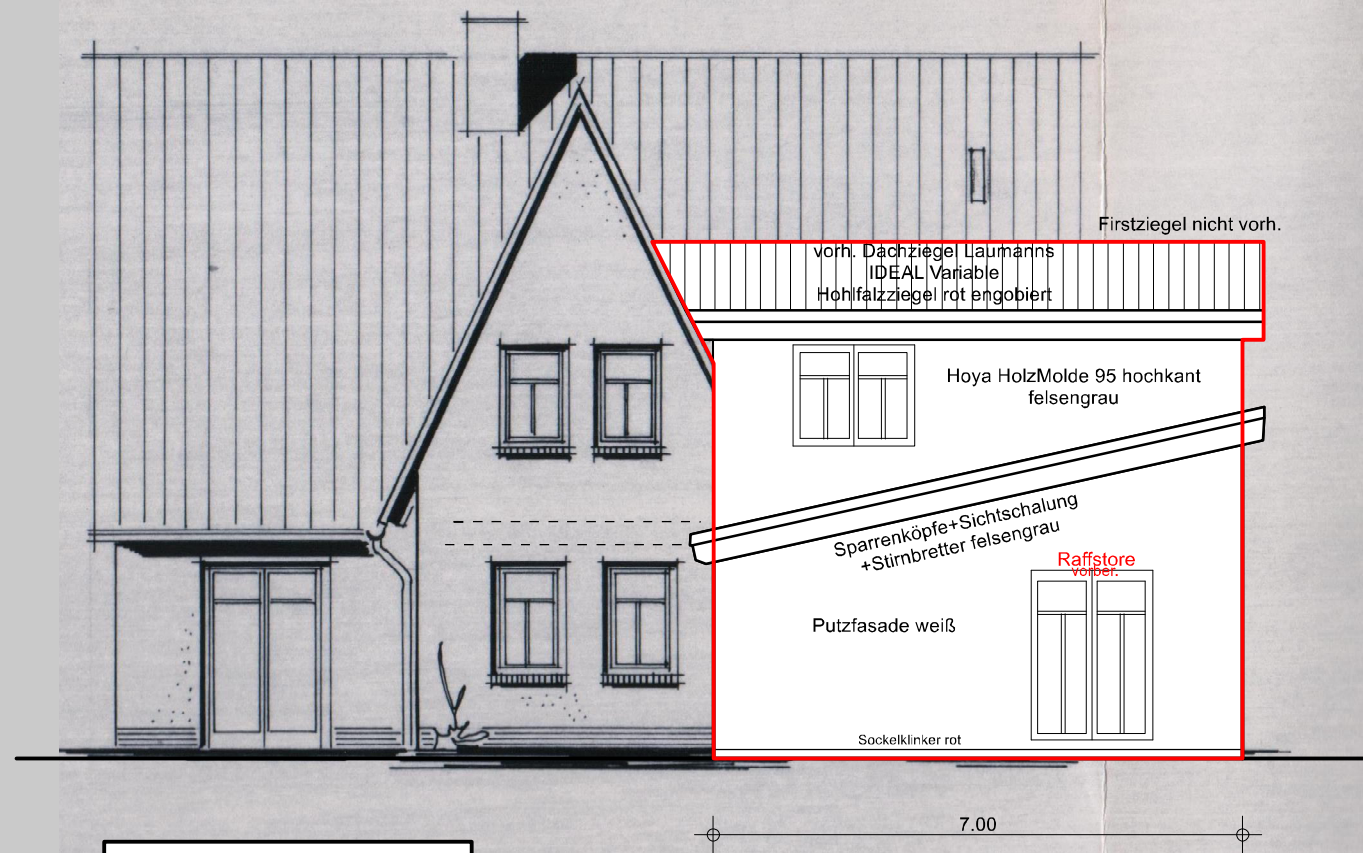

Ansicht Osten
Hinten

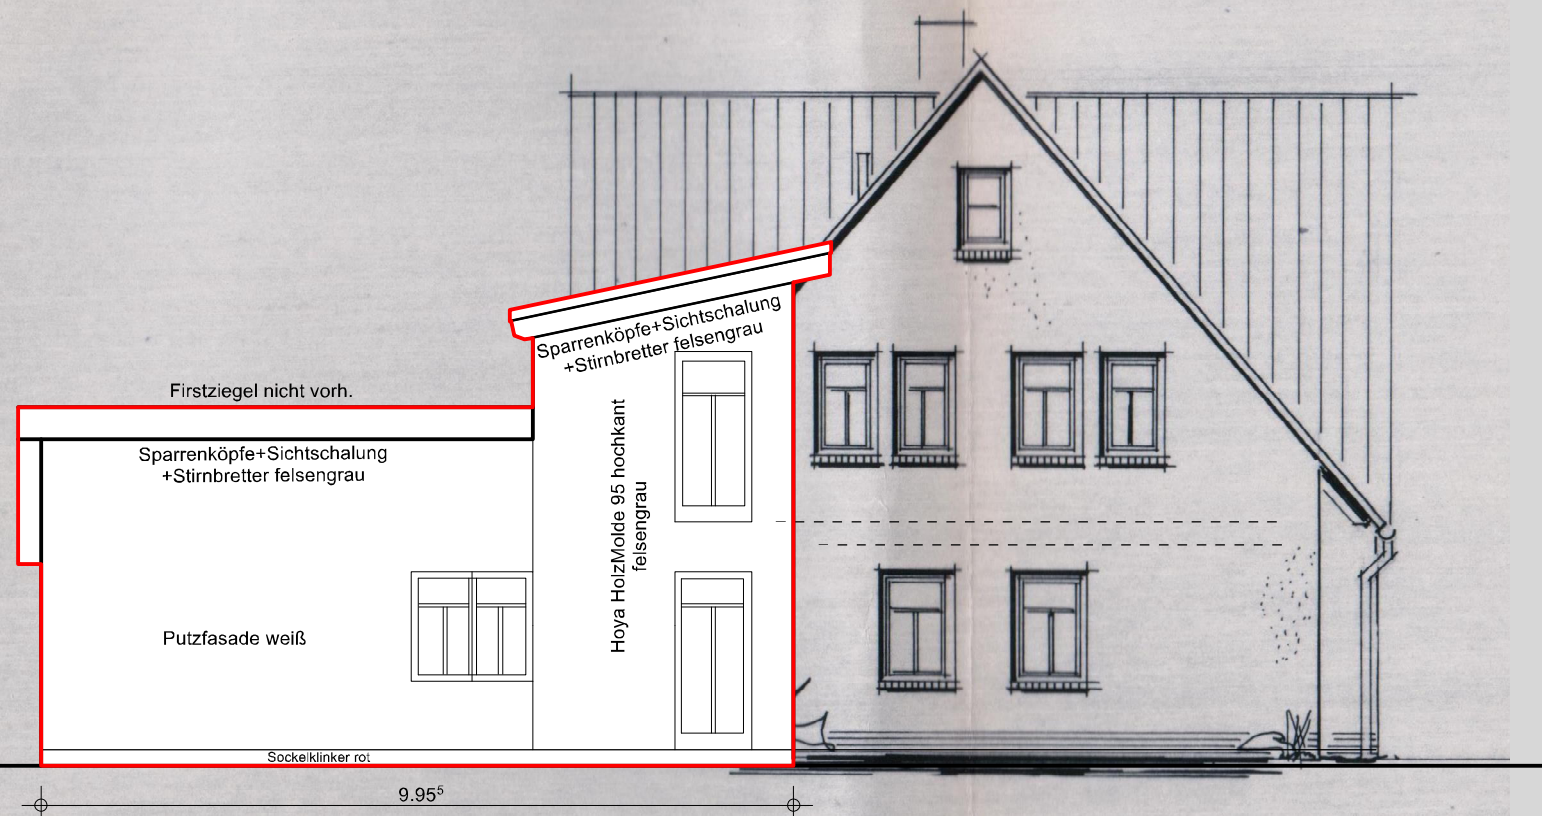

Ansicht Norden

■ Neu

Bauvorhaben
Um- und Anbau des vorh. Wohnhauses zur 2 WoE.
 Kornblumenweg 19
 28876 Oyten-Bassen

Gemeinde: Oyten Gemarkung: Bassen
 Flur: 12 Flurstück: 22/3
 Bauherrin: Rainer und Cathy Fischer
 Kornblumenweg 19
 28876 Oyten-Bassen

Planinhalt
Ansichten

Maßstab: 1:100 Erstellt am: 23.06.2022
 Blatt: 5/5 Geändert am: 16.09.2022

Status:
Ausführungsplan für Fertigstellung zur Freigabe

Entwurfsverfasser
 Christina Kahrs-Wehberg
 Dipl.-Ing.
 Kahrs-Holz-Bau GmbH
 Brüggerstraße 31
 28870 Otterstedt
 Tel.: 04205-7909910

Bauherr: _____
 Unterschrift

Entwurfsverfasser: _____
 Unterschrift