




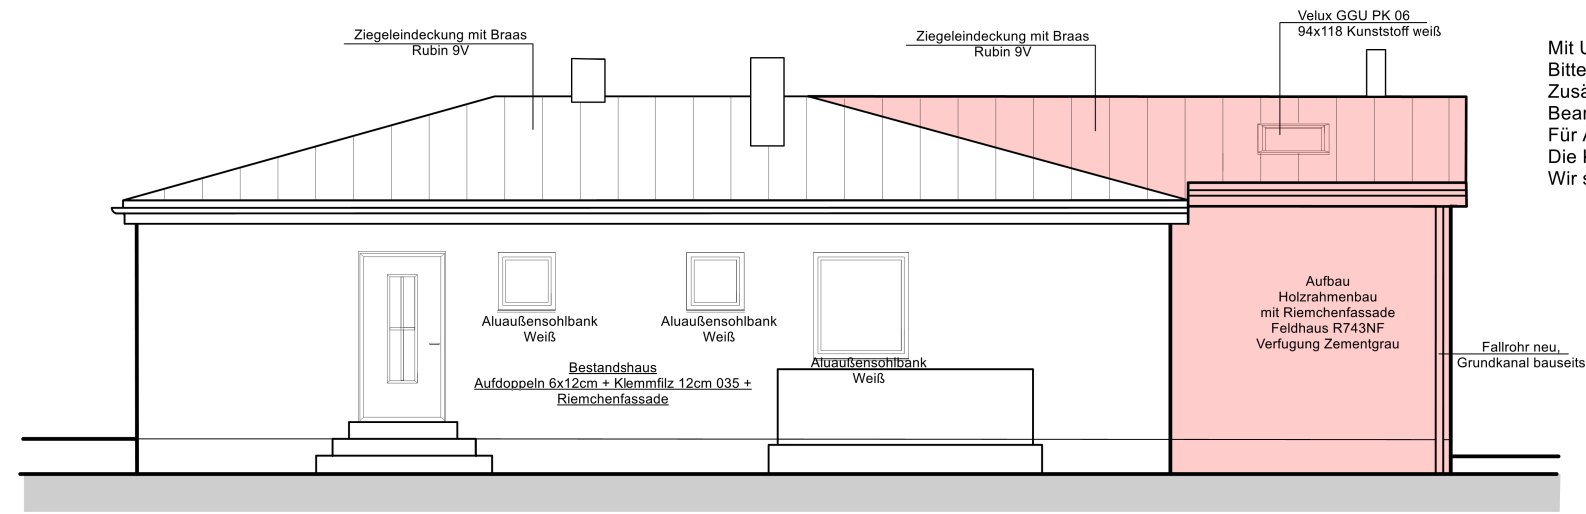


NORDANSICHT

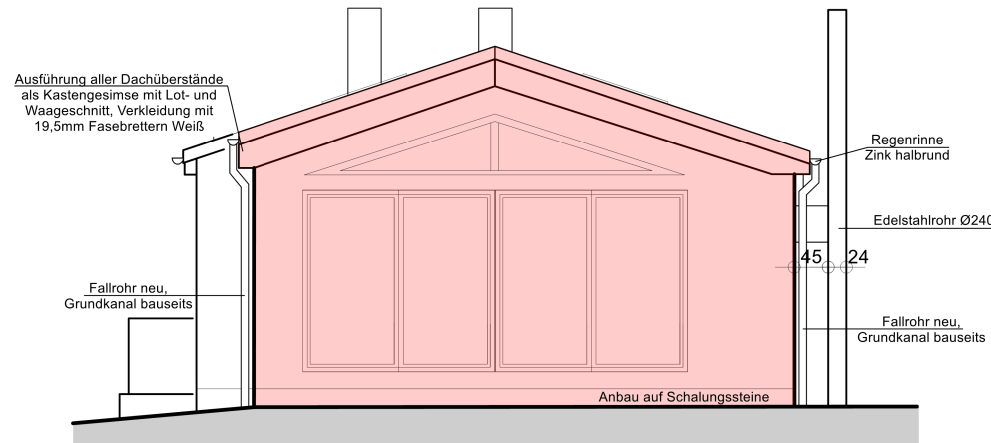

WESTANSICHT

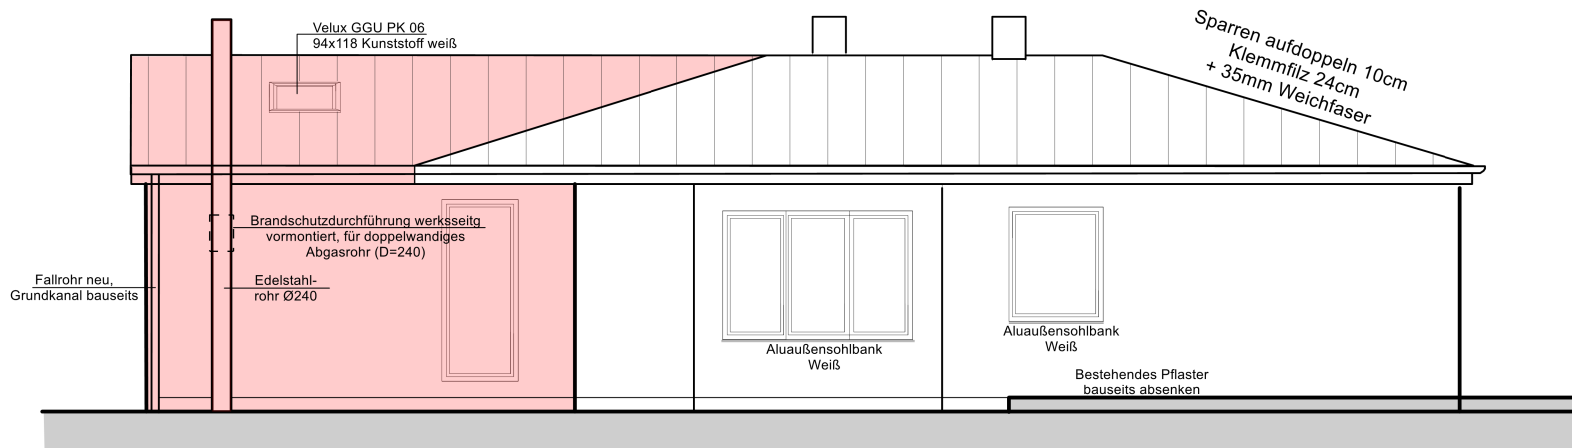

SÜDANSICHT

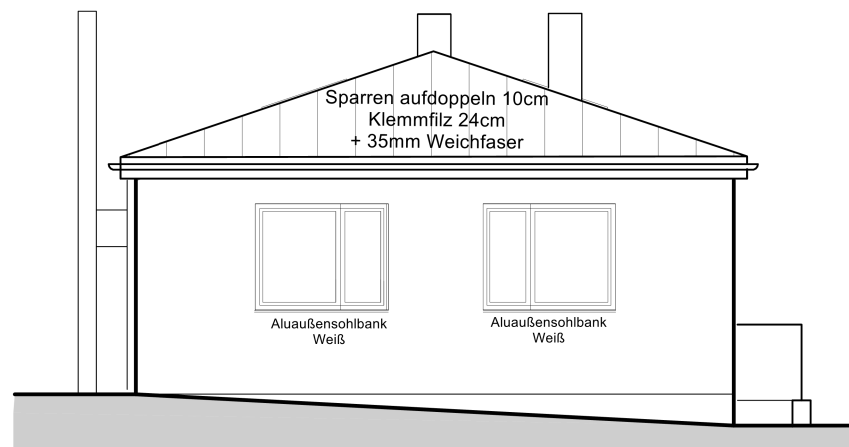

OSTANSICHT

Mit Unterzeichnung dieser Freigabepläne verlieren sämtliche vorangegangen mündlichen, schriftlichen sowie zeichnerischen Nebenabsprachen Ihre Gültigkeit. Bitte prüfen Sie sorgfältig ob alle Aspekte der Planung enthalten sind VOR Leistung Ihrer Unterschrift. Zusätzliche Änderungen oder weitere Nebenabsprachen sind gesondert zu vereinbaren und bedürfen jeweils einer kostenpflichtigen Bearbeitungspauschale von 500€ zzgl. der gültigen Mehrwertsteuer für die Änderung des Plansatzes. Für Änderungen am Plansatz, die gleichzeitig die Statik berühren fällt eine kostenpflichtigen Bearbeitungspauschale von 1.500€ zzgl. der gültigen Mehrwertsteuer an. Die Kosten für den Änderungsgegenstand selbst sowie für die Änderung der Statik bleiben hiervon unberührt. Wir sind uns darüber im Klaren, dass auch Masse freigegeben sind die nicht durch eine explizite Maßkette kenntlich gemacht wurden.

NEU

Bauvorhaben
Sanierung und Anbau des vorh. Wohnhauses

Raupenstieg 17
22549 Hamburg

Ortsteil: Osdorf 220 Flurstück: 2873

Bauherr: Tamari und Anton Arosenko
Raupenstieg 17
22549 Hamburg

Planinhalt

ANSICHTEN

Maßstab: 1:100 Erstellt am: 27.06.2022
Blatt: 3/3 Geändert am: 13.01.2023

Status:
Ausführungsplan für Fertigstellung zur Freigabe

Entwurfsverfasser

Christina Kahrs-Wehberg
Dipl.-Ing.
Kahrs-Holz-Bau GmbH
Brüggerstraße 31
28870 Otterstedt
Tel.: 04205-7909910

Bauherr: —


Unterschrift

Entwurfsverfasser: —

Unterschrift