


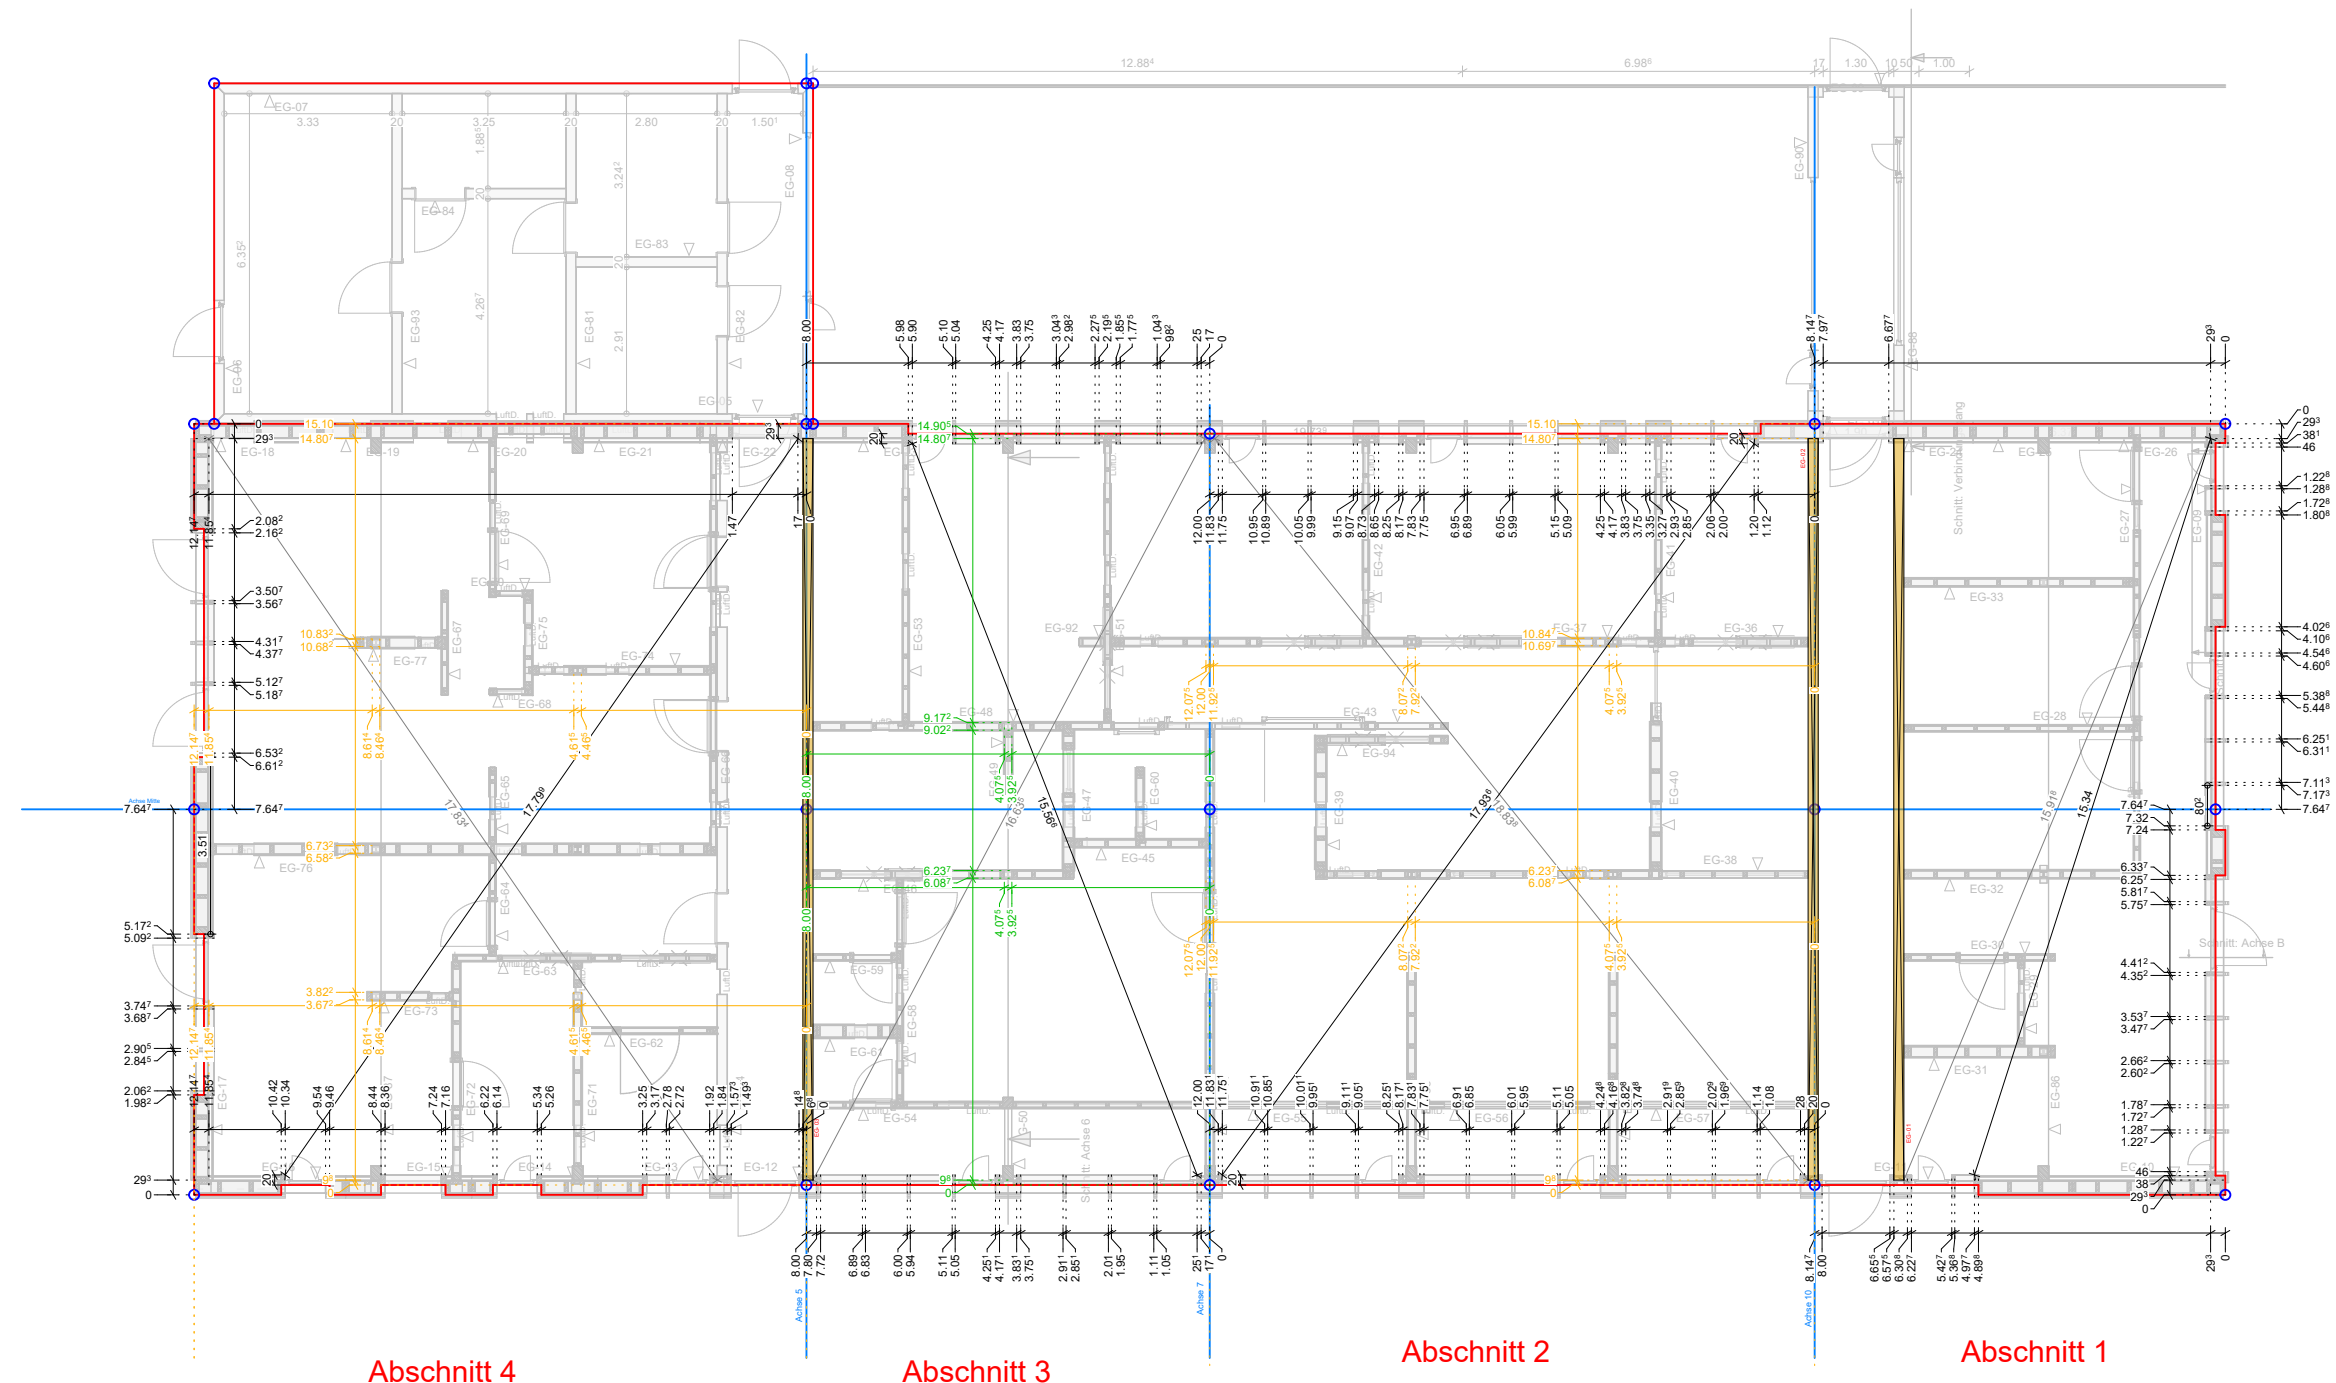

Abschnitt 4

Abschnitt 3

Abschnitt 2

Abschnitt 1

Kahrs Holz & Bau GmbH

Brügger Straße 31
D-28870 Otterstedt
Tel.: 04205 7909910 Fax.:
E-Mail: mail@kahrs-holz-bau.de

Tierklinik
Auswinkelplan EG Pfosten-Riegel-Fassade

27.03.2023

BV
Ort
Kunde
Bearb.

BV TKP
Posthausen
Luca Richter

M : 1 : 150

