




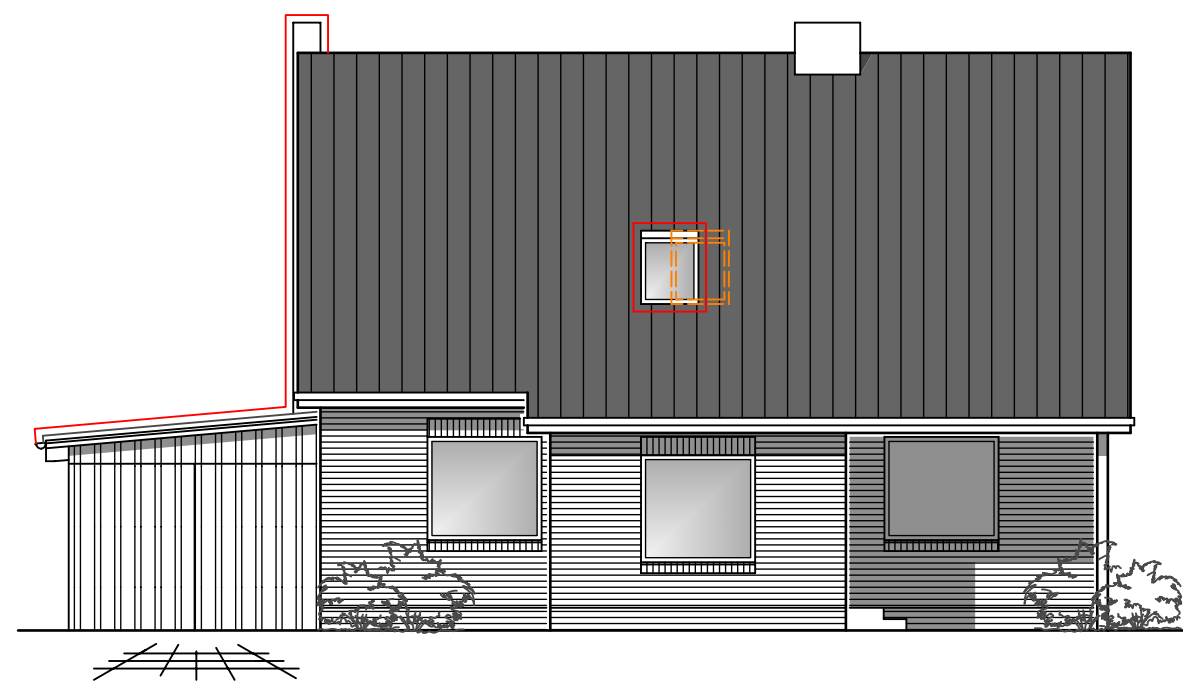


NORDWESTANSICHT

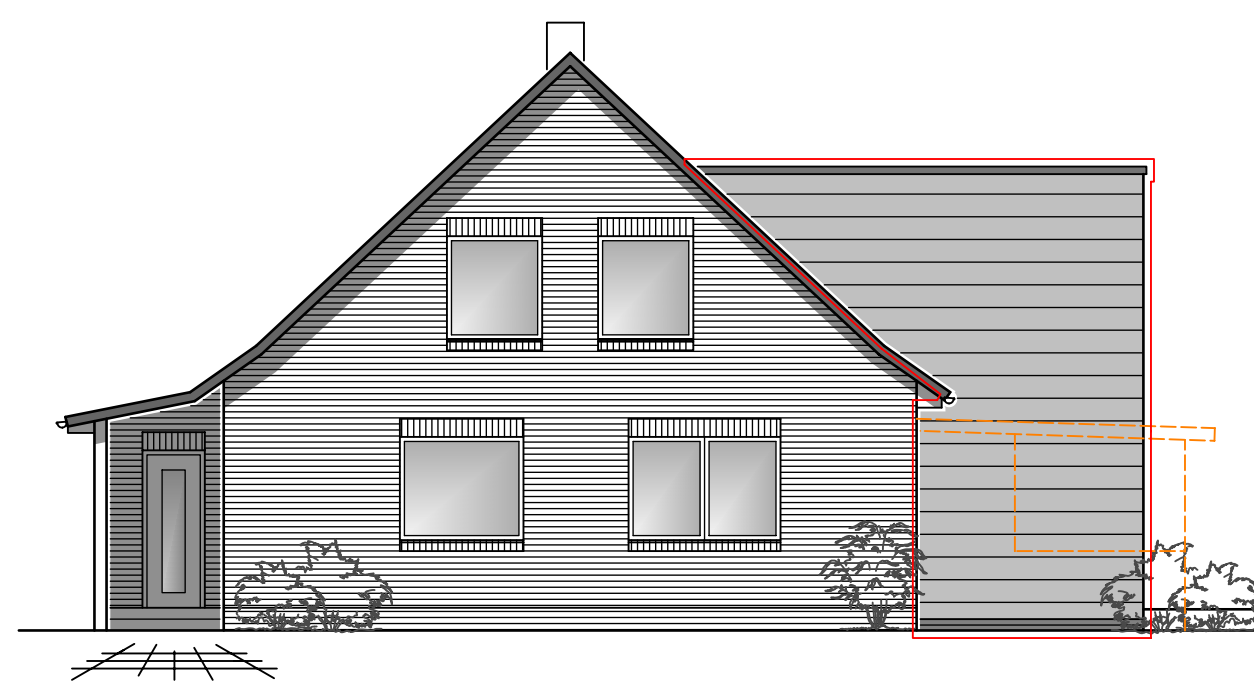


SÜDWESTANSICHT

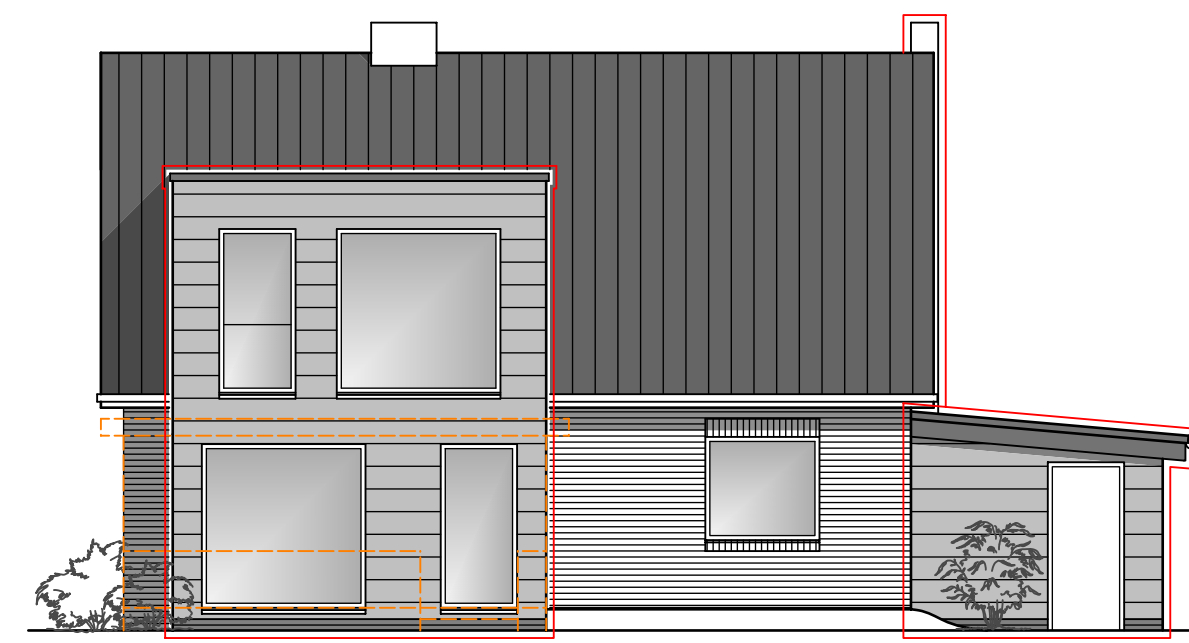


SÜDOSTANSICHT

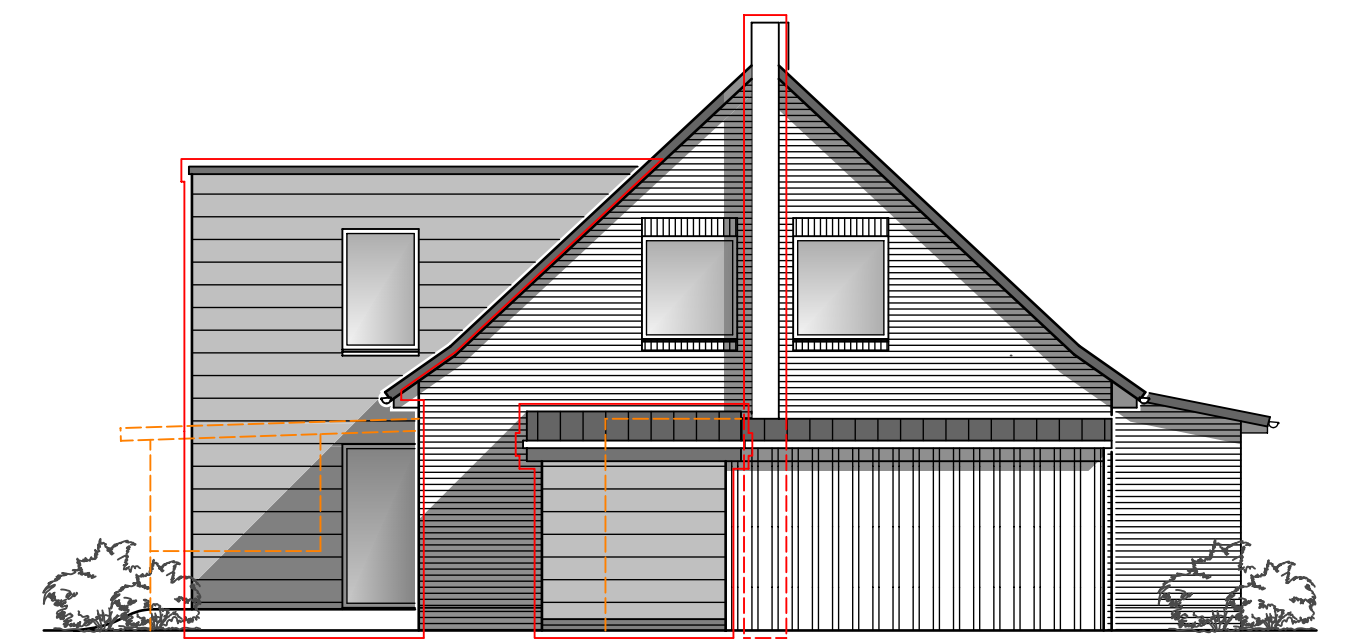





NORDOSTANSICHT

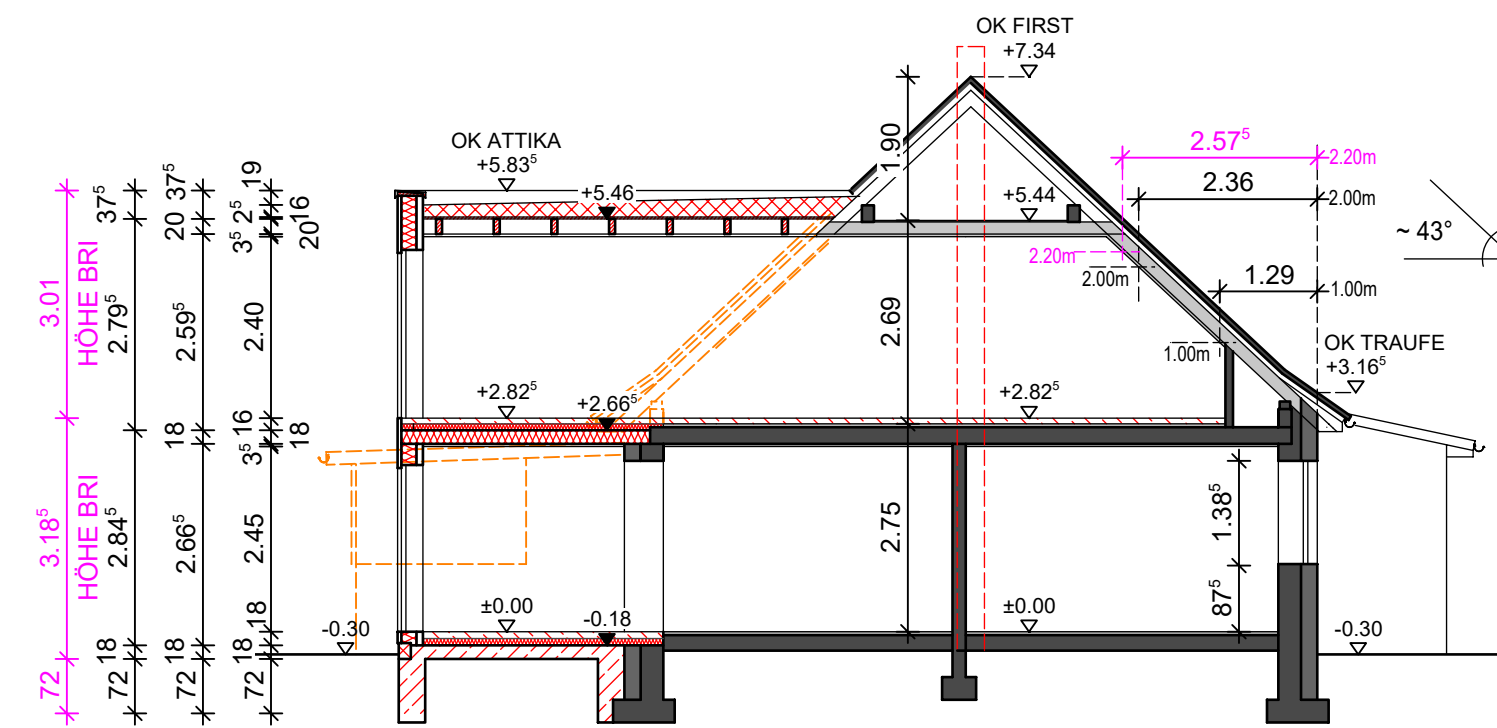

SCHNITT I-I

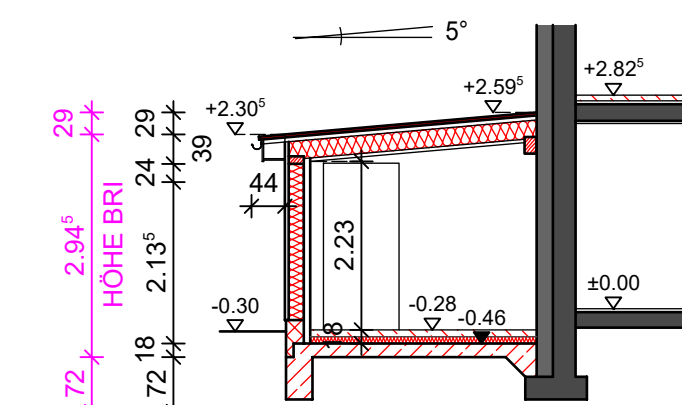

SCHNITT II-II

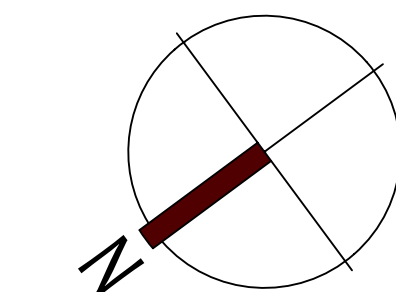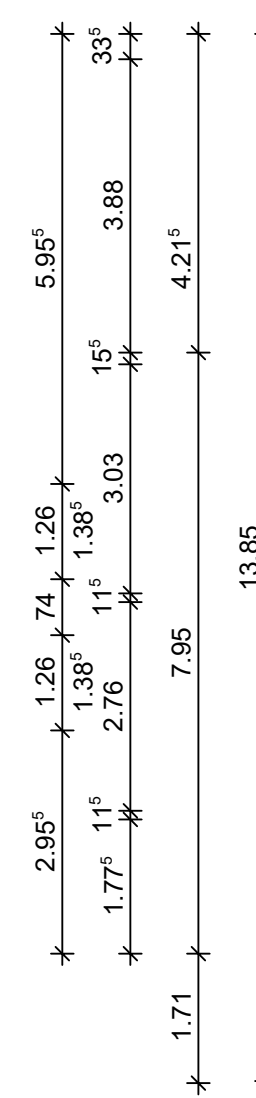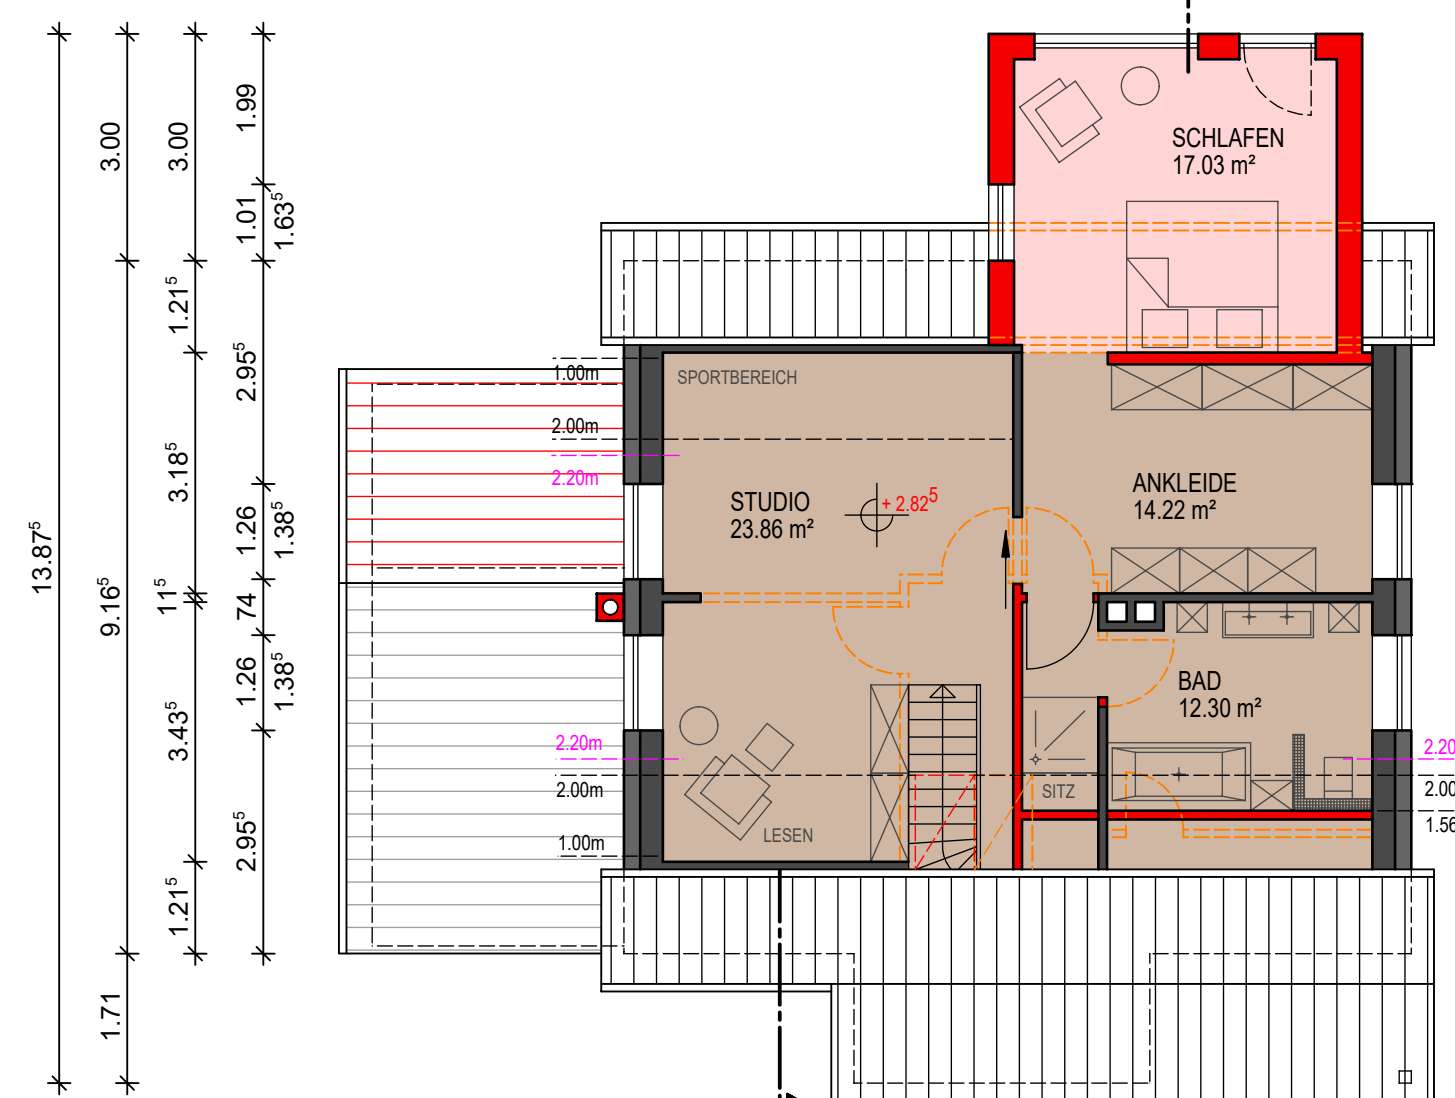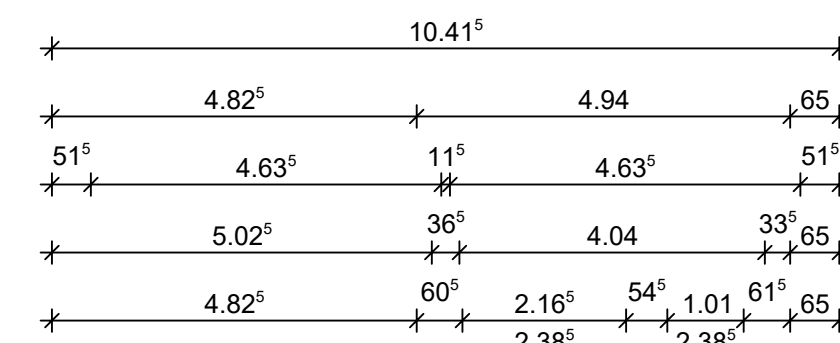

LEGENDE:

BESTAND
ABBRUCH
NEU

GRUNDRISS DACHGESCHOSS			
ANKLEIDE	14.22 m²		
BAD	12.30 m²		
SCHLAFEN	17.03 m²		
STUDIO	23.86 m²		67.41 m²

GRUNDRISS ERDGESCHOSS			
ARBEITEN 1	9.04 m²		
ARBEITEN 2	9.05 m²		
DUBA	6.77 m²		
ESSEN	21.53 m²		
FLUR	10.00 m²		
HAS/HZG	5.27 m²		
KOCHEN	8.53 m²		
WF	4.80 m²		
WOHNEN	13.81 m²		88.80 m²

BAUHERREN

ARCHITEKTIN

UMBAU EINES WOHNHAUSES IN FREETZ		 witt - architecture Ohlenkamp 10 27383 Scheeßel- Wittkopsbostel	
BH: MELANIE UND MARIA VIELGUT PAPPELALLEE 4, 27404 ZEVEN BO: IMMENWEG 12, 27419 LENGENBOSTEL OT FREETZ			Tel: 04263 / 675 93 24 Fax: 04263 / 675 93 25 E- Mail: info@witt-architecture.de www.witt-architecture.de
GRUNDRISSSE, SCHNITTE UND ANSICHTEN		wa 2223 PLAN NR. BA	M. 1:100 29.07.2022/MH 20.10.2022/AM

MAßE SIND VOR ORT NOCH ZU ÜBERPRÜFEN!

ACHTUNG SÄMTLICHE FLÄCHEN UND MASZE SIND ROHBAUMASZE!!!

H/B = 594 / 841 (0.50m²)

Allplan 2020