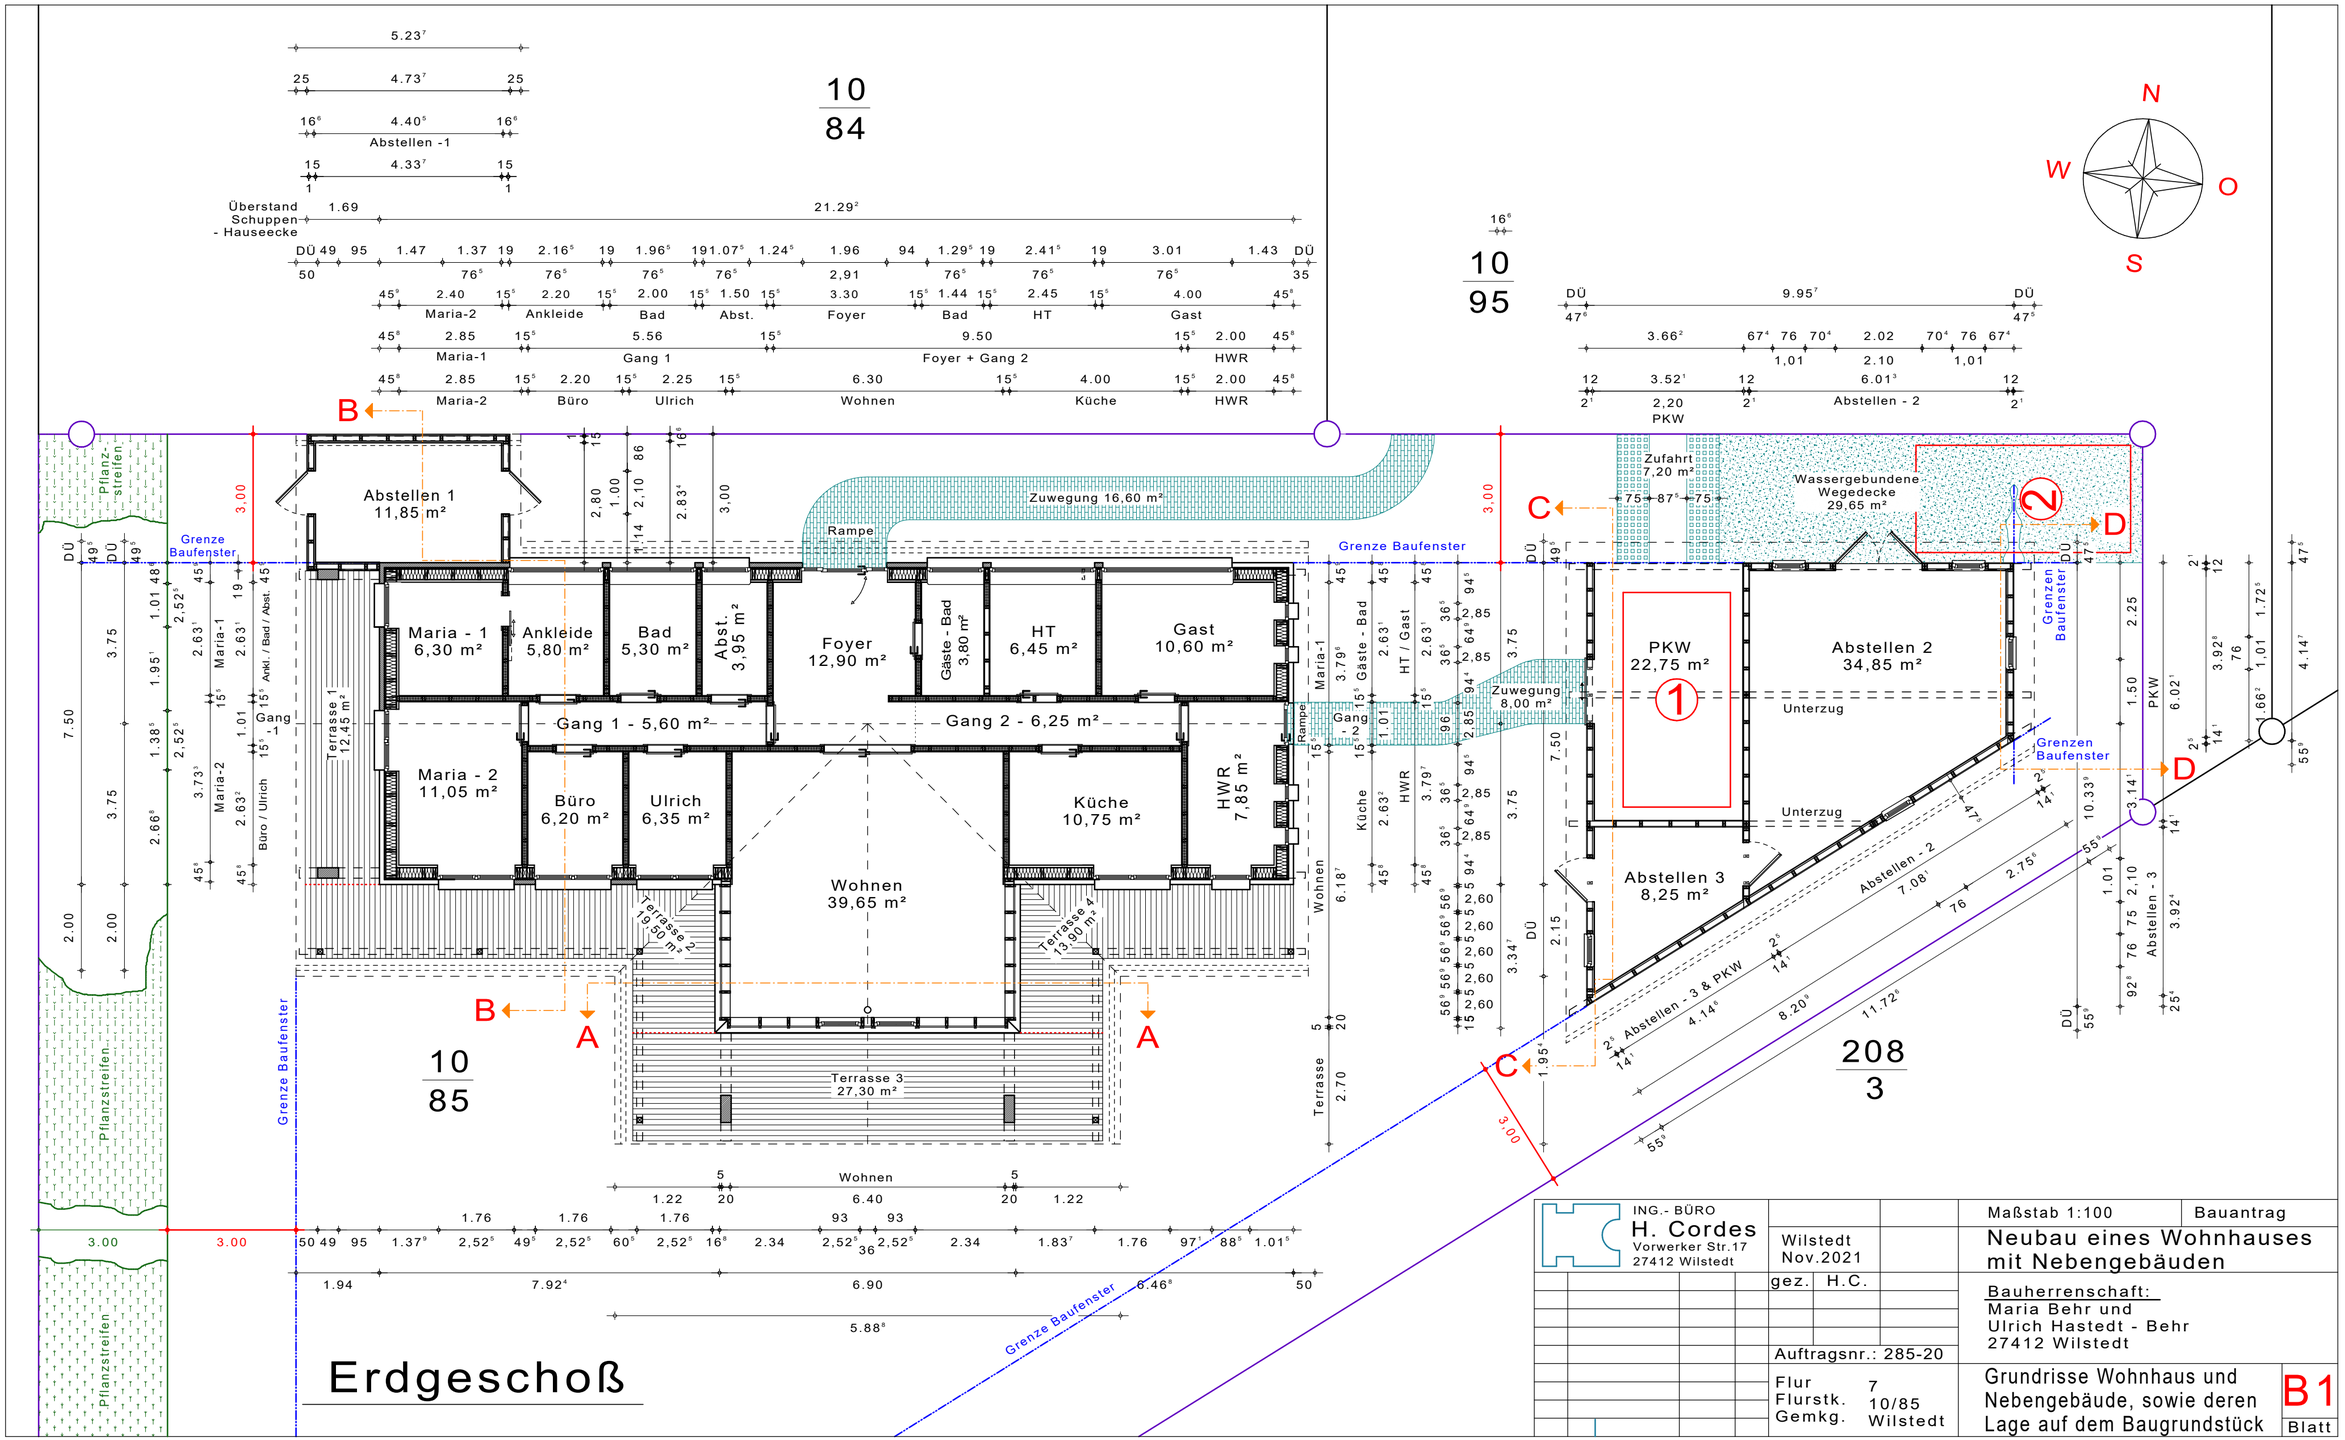

ING.- BÜRO
H. Cordes
Vorwerker Str.17
27412 Wilstedt

Wilstedt
Nov.2021

gez. H.C.

Auftragsnr.: 285-20

Flur 7
Flurstk. 10/85
Gemkg. Wilstedt

Maßstab 1:100 | Bauantrag

Neubau eines Wohnhauses mit Nebengebäuden

Bauherrenschaft:
Maria Behr und
Ulrich Hastedt - Behr
27412 Wilstedt

Grundrisse Wohnhaus und Nebengebäude, sowie deren Lage auf dem Baugrundstück

B1
Blatt