

Schätz	Büro Schätz Römerstrasse 8 D-94036 Passau T: +49 851 379 39 180 03 Westbourne Road #02-03 138943 Singapore T: +65 823330265 E: design@face2050.com www.schaetz.biz	PROJECT:	DATE: 25.05.2021
		ERBRICHTERWEG 11 A	DETAIL:
		INFO:	INDEX:
		Bodengutachten	PAGE:



Grundstück

Erbrichterweg 11a
Gemarkung VR300
Flur 320
Flnr 63/25 und 63/23
Wümme / Borgfeld



Freie Hansestadt Bremen

Stadtgemeinde Bremen
Gemarkung: VR 320
Flur: 320
Flurstück: 63/25


Auszug aus dem Liegenschaftskataster

Karte 1:1000

Erstellt am: 18.05.2021

N = 5886440

E = 494137

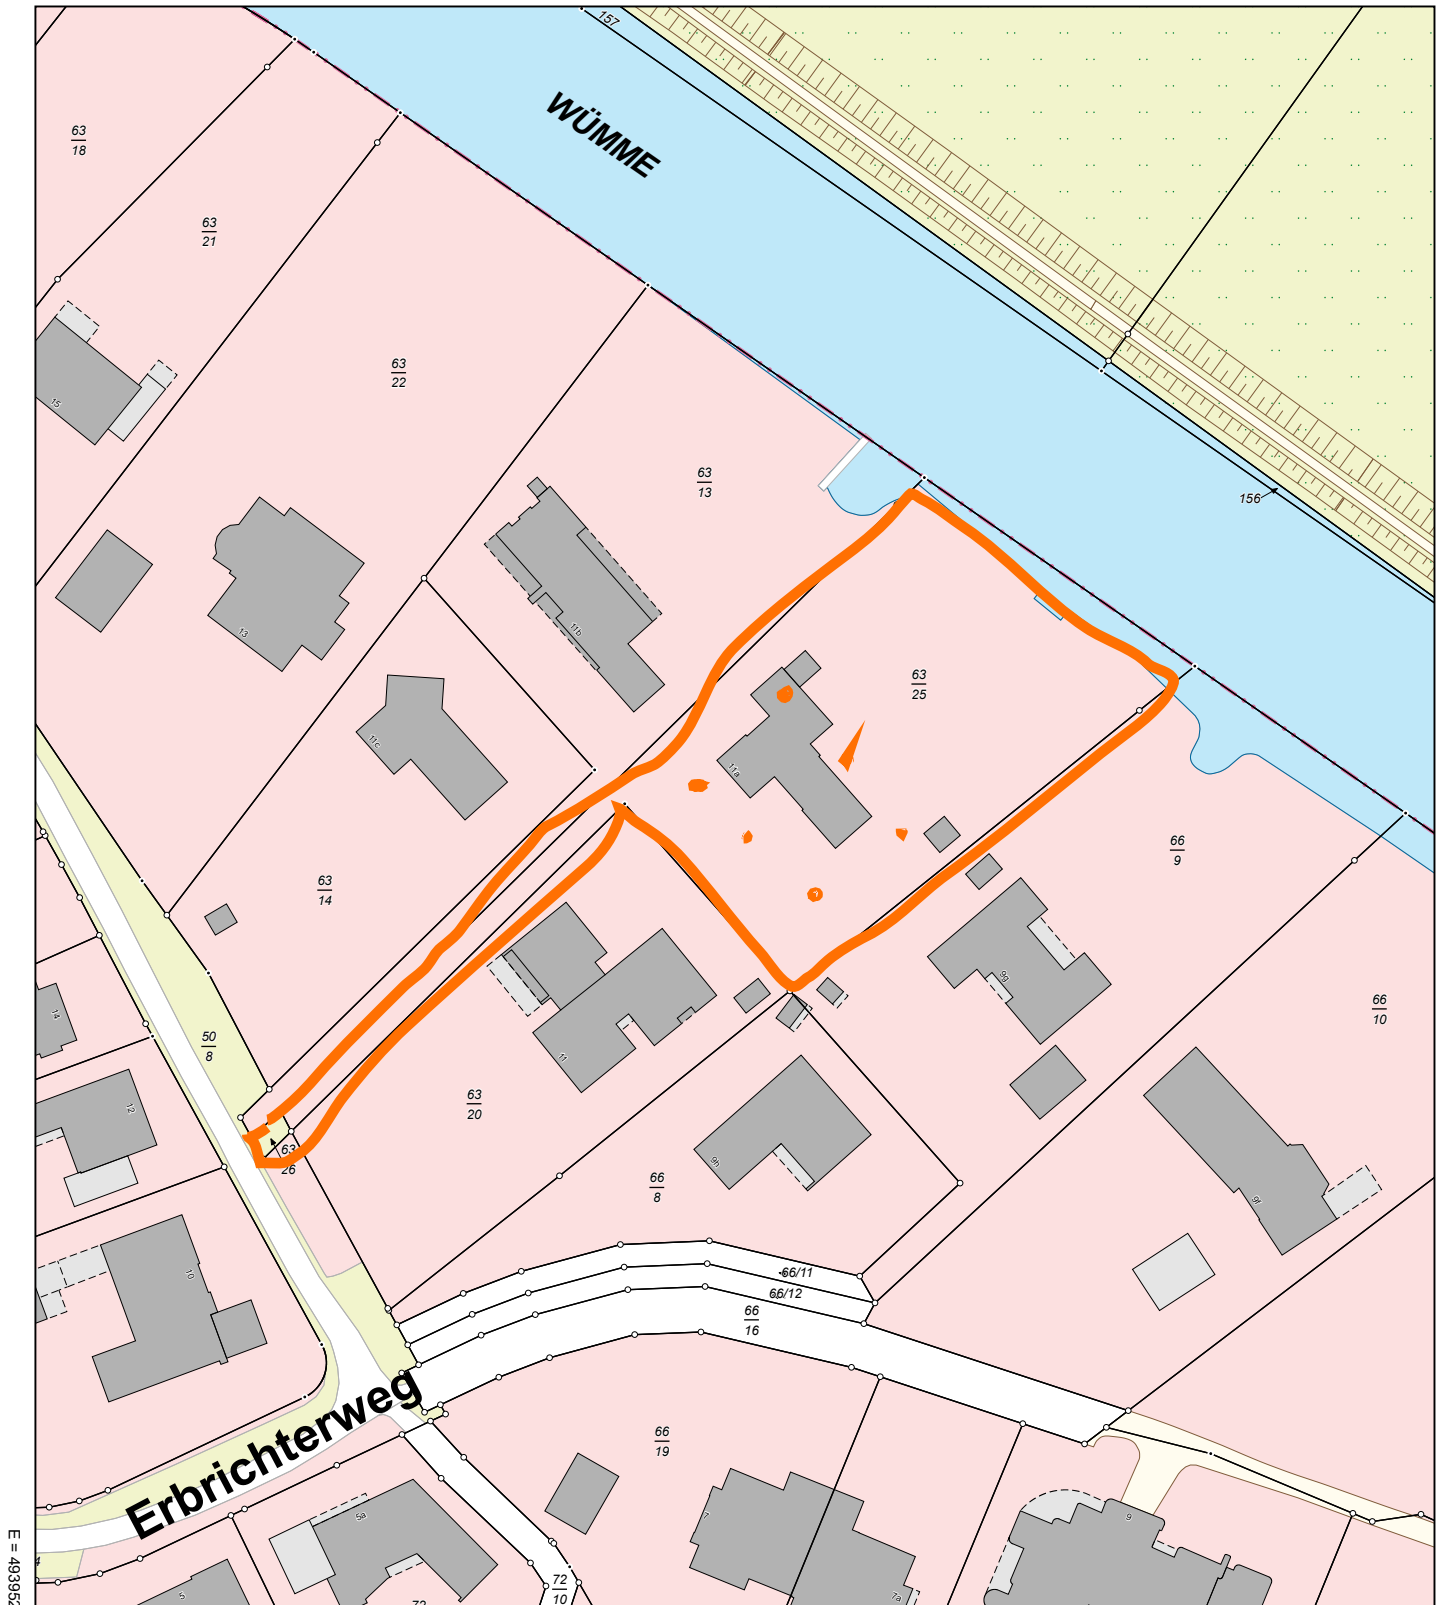

N = 5886228

Maßstab 1:1000



Meter

Verantwortlich für den Inhalt:

Landesamt GeoInformation Bremen
Lloydstraße 4
28217 Bremen

Bereitgestellt durch:

Landesamt GeoInformation Bremen
Lloydstraße 4
28217 Bremen
Antragsnummer: 21232497

Die Verwendung (Vervielfältigung, Umarbeitung, Veröffentlichung bzw. Weitergabe an Dritte) für nichteigene oder gewerbliche Zwecke ist gemäß § 14 des Gesetzes über die Landesvermessung und das Liegenschaftskataster (Vermessungs- und Katastergesetz) vom 1. November 1990, zuletzt §§ 2, 6, 10, 14 und 23 geändert durch Geschäftsverteilung des Senats vom 5. Juli 2011 und 13. Dezember 2011 (Brem.GBl. 2012 S. 24) nur mit Erlaubnis der Katasterbehörde zulässig.

