Kahrs Holz & Bau GmbH

Brügger Straße 31
28870 Otterstedt
Tel.: 04205 790 99 10 Fax.: 04205 790 99 11
E-Mail: mail@kahrs-holz-bau.de

Neubau EFH mit Carport
Bemaßung Sohlplatte & Kanal

30.06.2022

BV : Töbelmann Wochenendhaus
Ort :
Kunde :
Bearb. : Dennis Bischoff
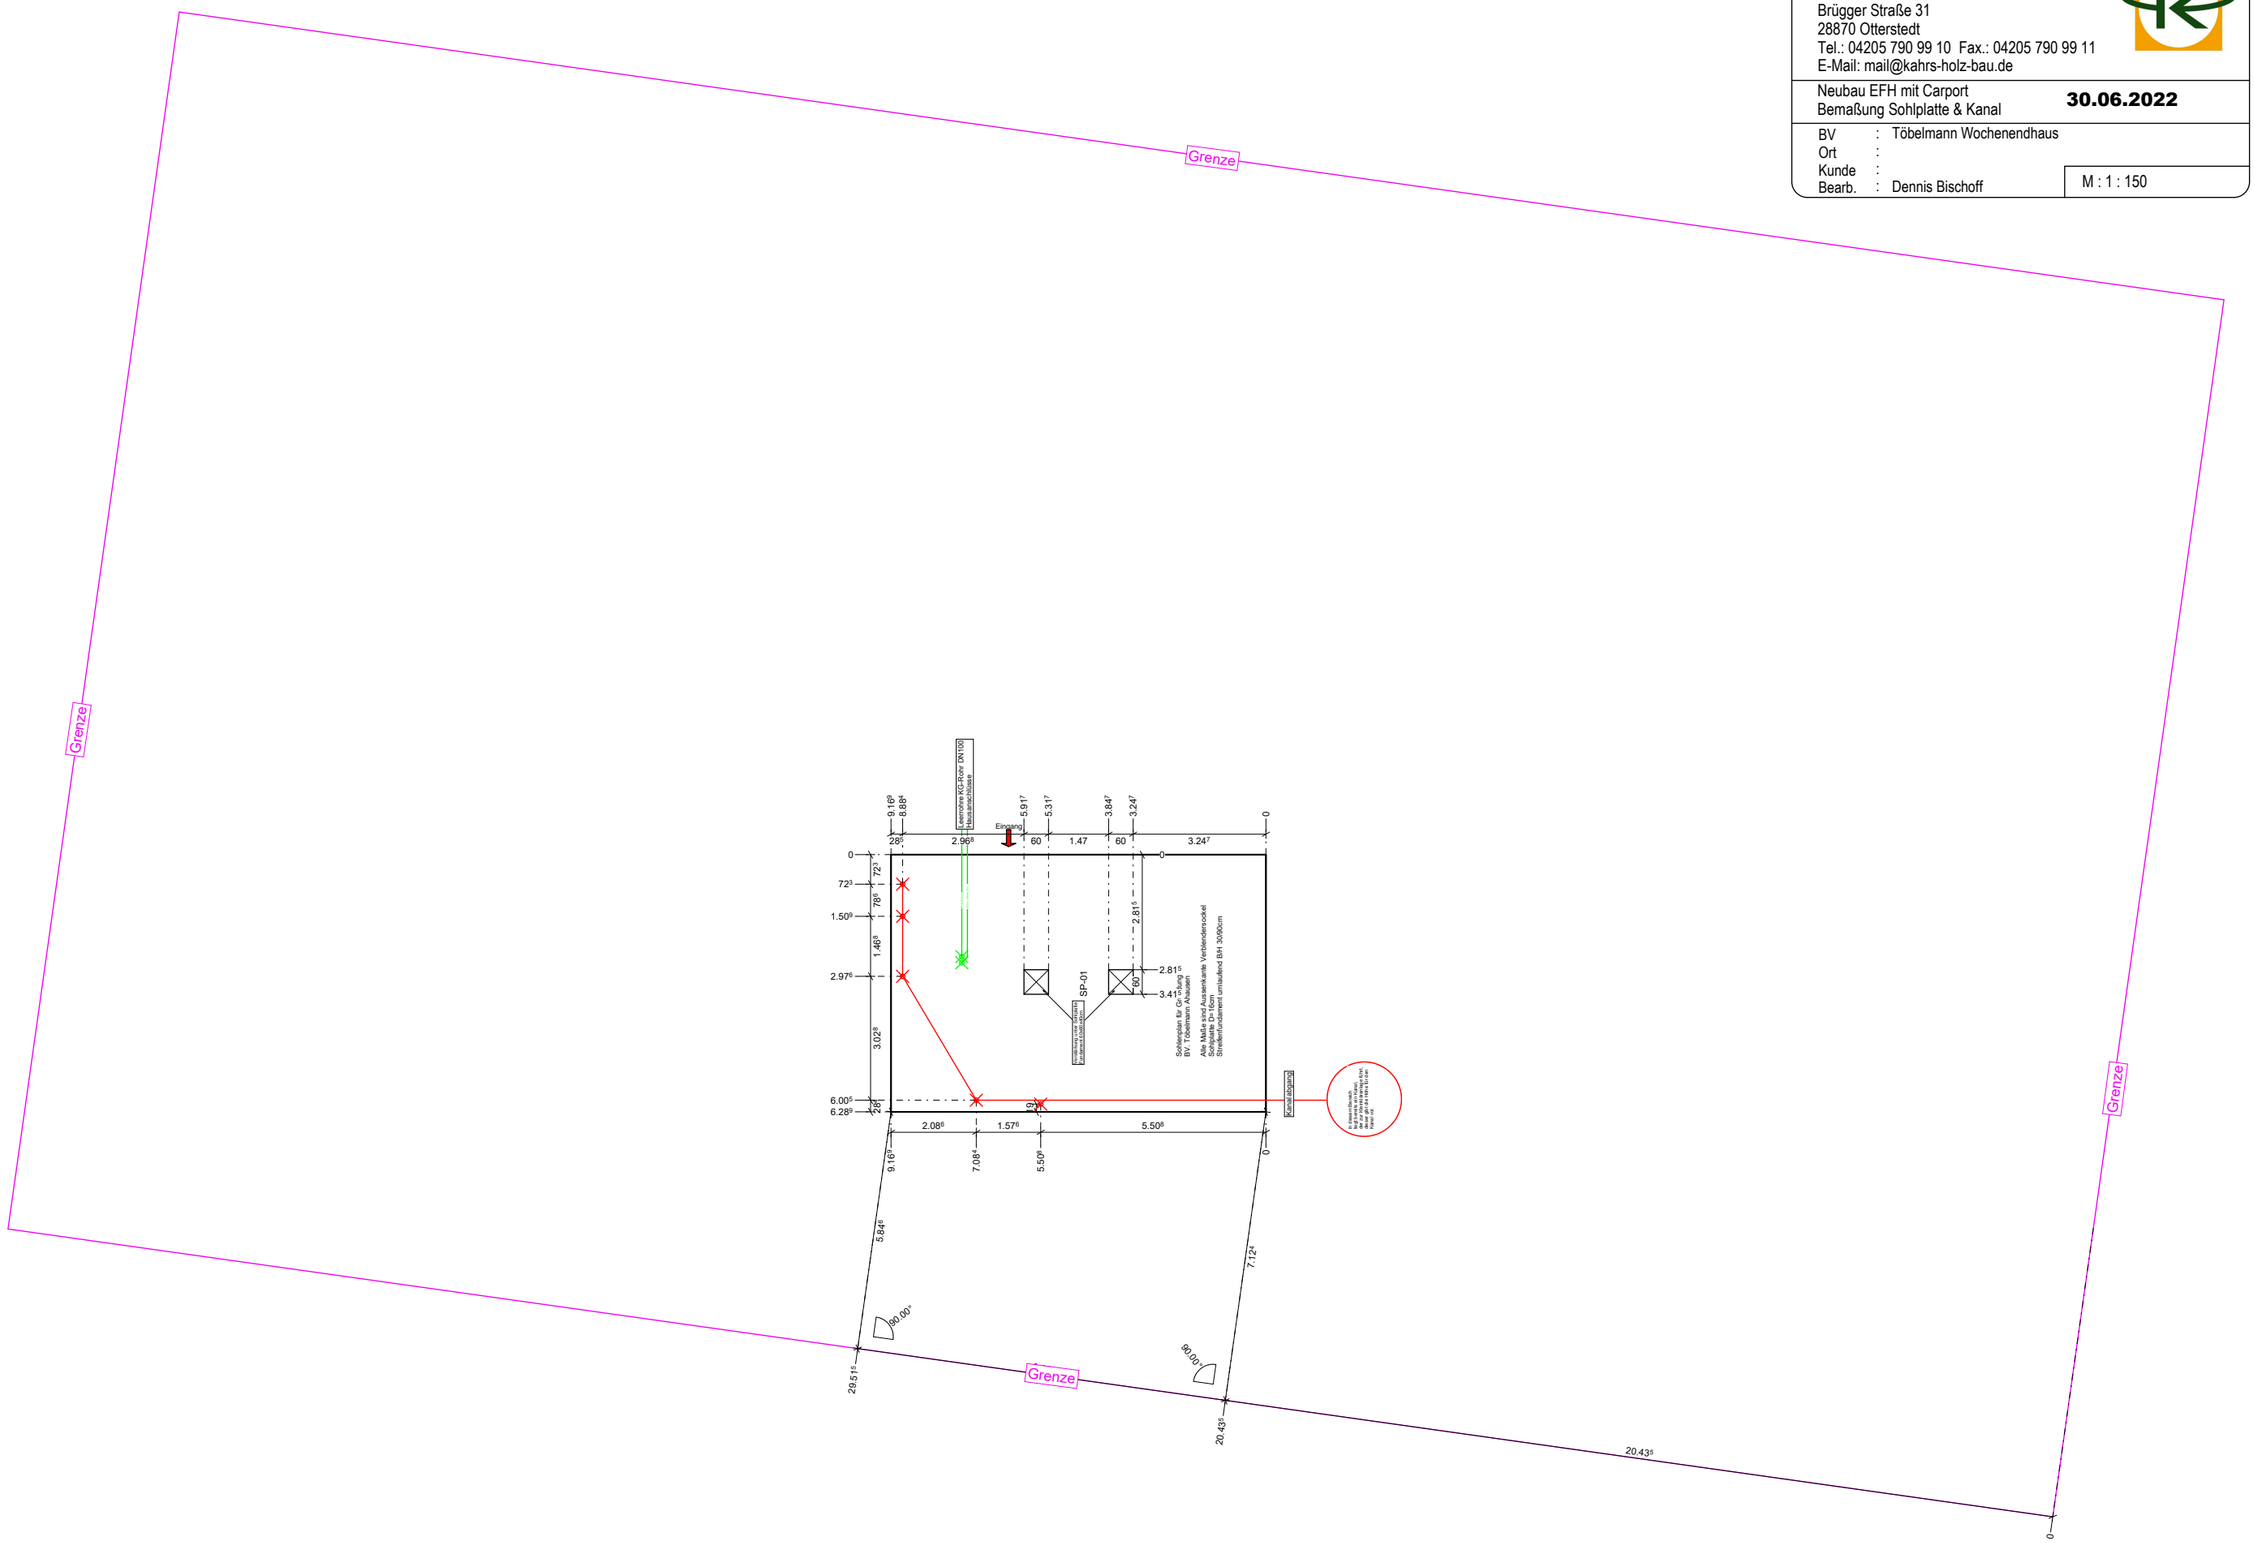
M : 1 : 150