


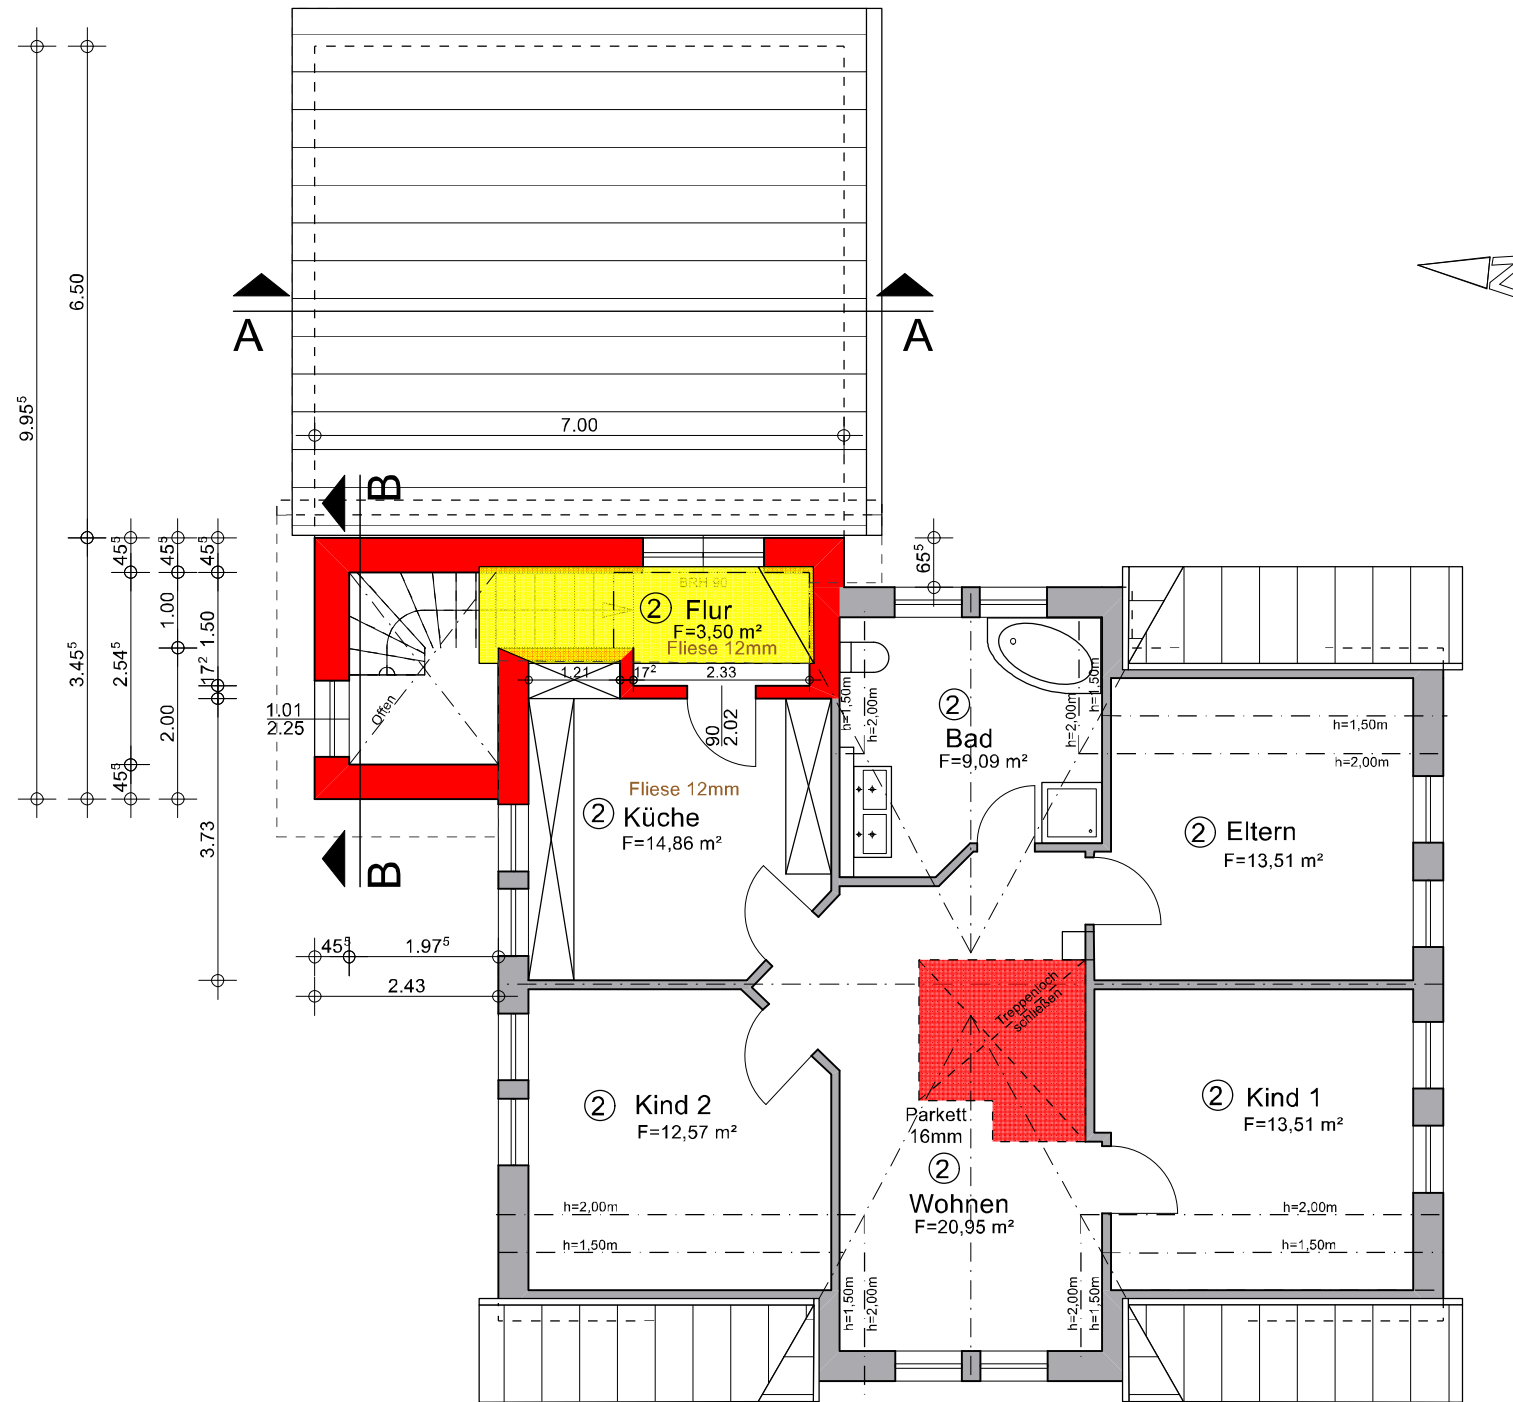

DACHGESCHOSS

- Bestand
- Abbruch
- Neu

Bauvorhaben
Um- und Anbau des vorh. Wohnhauses zur 2 WoE.
Kornblumenweg 19
28876 Oyten-Bassen

Gemeinde: Oyten Gemarkung: Bassen
Flur: 12 Flurstück: 22/3
Bauherrin: Rainer und Cathy Fischer
Kornblumenweg 19
28876 Oyten-Bassen

Planinhalt
Dachgeschoss

Maßstab: 1:100 Erstellt am: 23.06.2022
Blatt: 2/5 Geändert am: 16.09.2022

Status:
Ausführungsplan für Fertigstellung zur Freigabe

Entwurfsverfasser
Christina Kahrs-Wehberg
Dipl.-Ing.
Kahrs-Holz-Bau GmbH
Brüggerstraße 31
28870 Otterstedt
Tel.: 04205-7909910

Bauherr: _____
Unterschrift

Entwurfsverfasser: _____
Unterschrift

Mit Unterzeichnung dieser Freigabepläne verlieren sämtliche vorangegangen mündlichen, schriftlichen sowie zeichnerischen Nebenabsprachen Ihre Gültigkeit.
Bitte prüfen Sie sorgfältig ob alle Aspekte der Planung enthalten sind VOR Leistung Ihrer Unterschrift.
Zusätzliche Änderungen oder weitere Nebenabspachen sind gesondert zu vereinbaren und bedürfen jeweils einer kostenpflichtigen Bearbeitungspauschale von 500€ zzgl. der gültigen Mehrwertsteuer für die Änderung des Plansatzes.
Für Änderungen am Plansatz, die gleichzeitig die Statik berühren fällt eine kostenpflichtigen Bearbeitgspauschale von 1.500€ zzgl. der gültigen Mehrwertsteuer an.
Die Kosten für den Änderungsgegenstand selbst sowie für die Änderung der Statik bleiben hiervon unberührt.
Wir sind uns darüber im Klaren, dass auch Masse freigegeben sind die nicht durch eine explizite Maßkette kenntlich gemacht wurden.