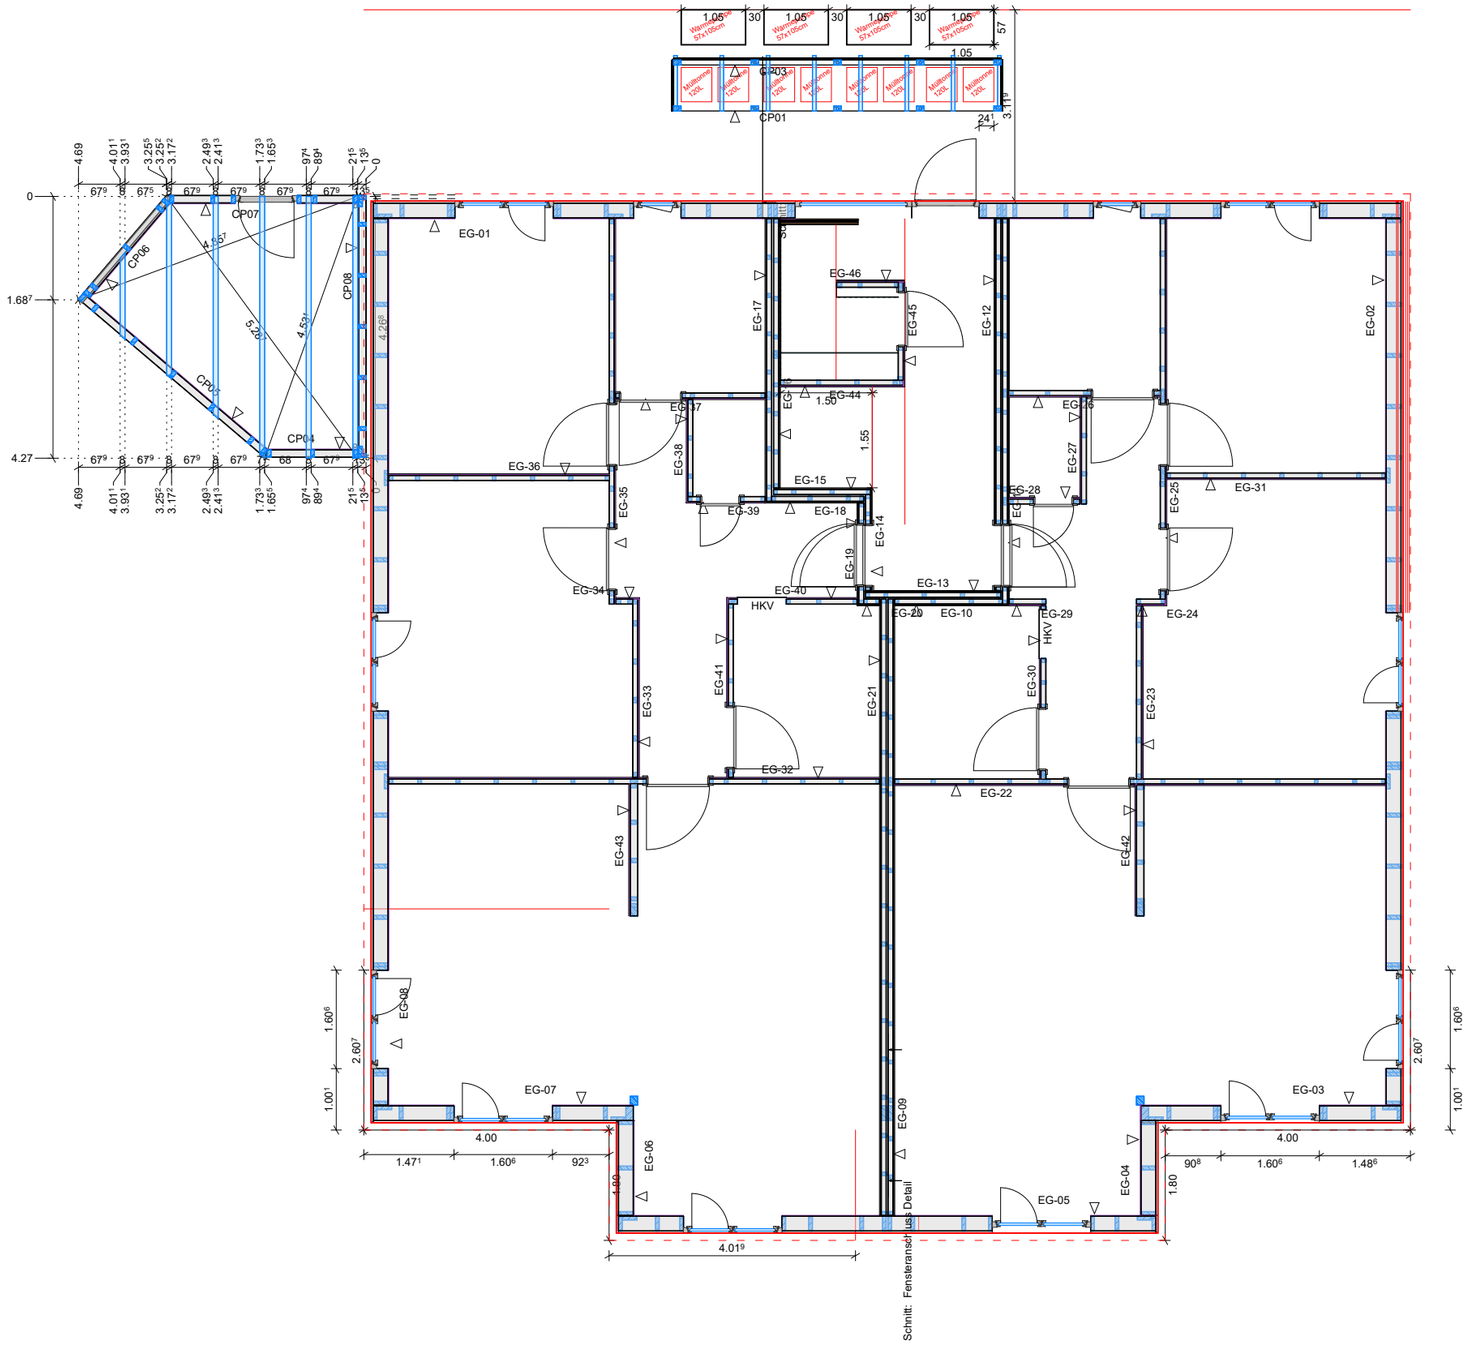

KAHRS Holz & Bau	
Brügger Straße 31 D-28870 Otterstedt Tel.: 04205-7909910 Fax.: 04205-7909911 E-Mail: mail@kahrs-holz-bau.de	
Oberneuländer Heerstraße 99 Erdgeschoß Wände	15.03.2023
BV Oberneuländer Heerstraße 99 Ort Bremen Kunde Bearb. Luca Richter	M : 1 : 100