

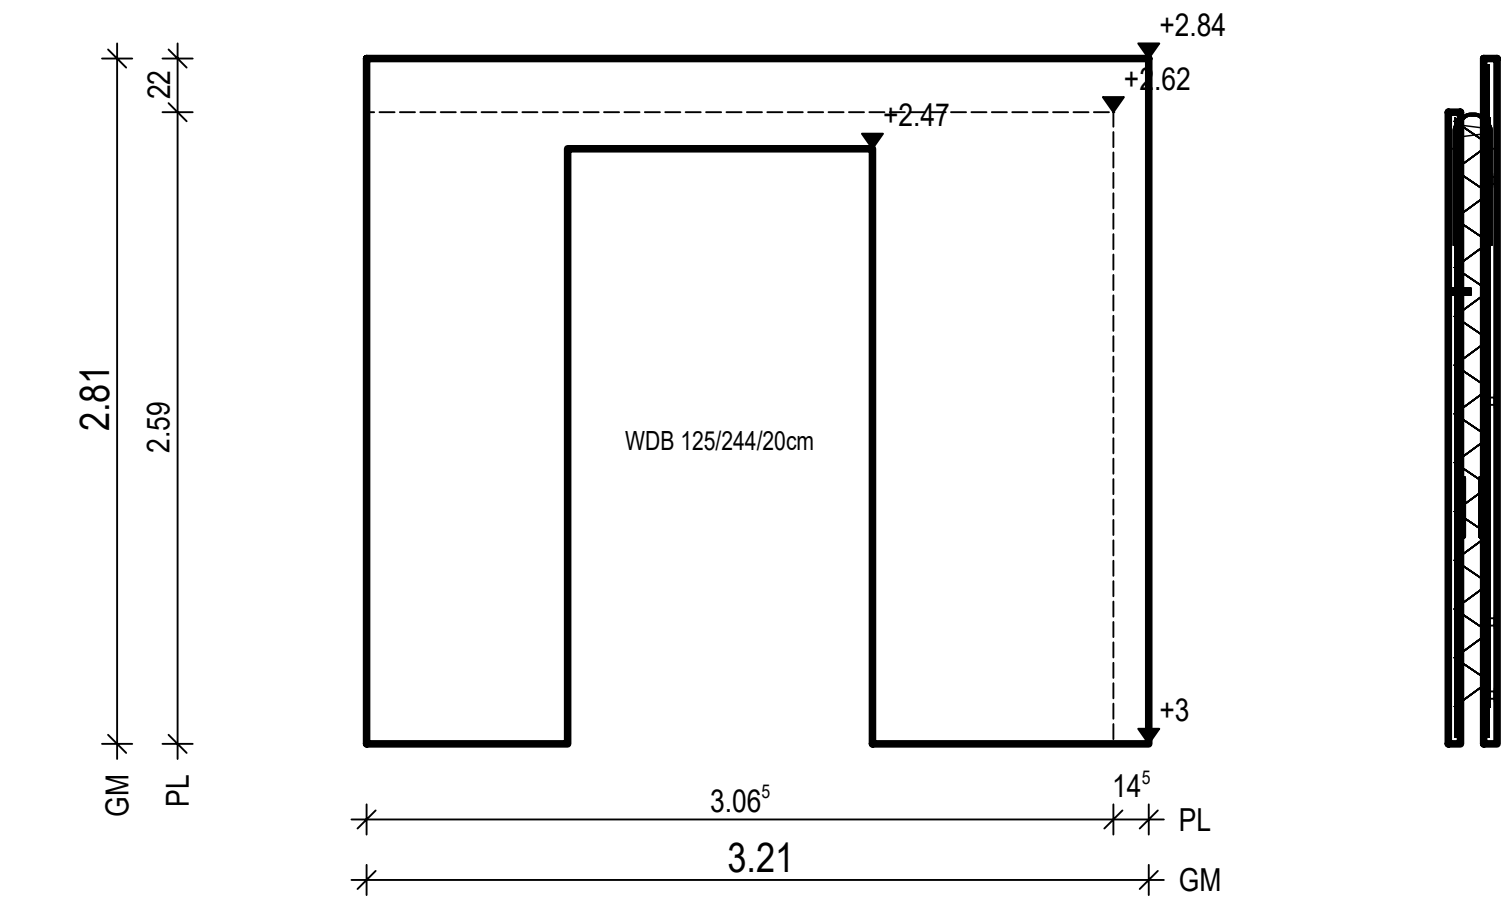



PNr.: 346635WE1	Pos: 1	Beton: C25/30	Dicke: 0.200 m
Expositionsklassen: sichtbar : XC1,WO unsichtbar: XC1,WO		Volumen: sichtbar : 0.33m3 unsichtbar: 0.24m3	Gewicht: 1.43 to
ANr 346635 AG.: Otto Röhrs GmbH BH.: Tierklinik, Erweiterung		BV : Tierklinik, Post BO : D-28870 Ottersbe Bea : J. Vormoor	Maßstab: 1: 31 Dat.: 23.01.2023 Allplan 2020/2021

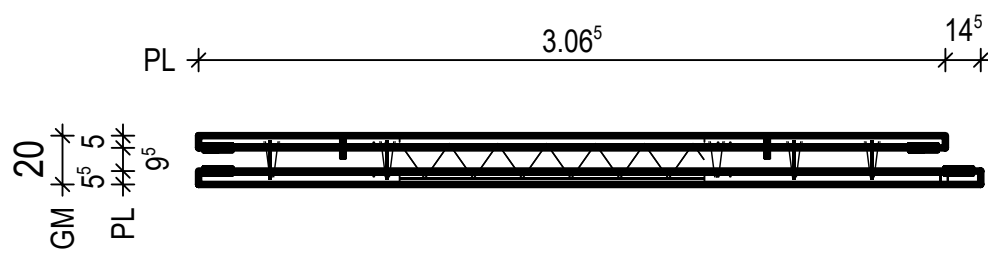

GI	30	47 ⁵	1.35	32	32	30
VS	29 ⁵	48	1.67	32	30	
2	59		1.74		73	
ZT	82 ⁵		1.25		99	
ZE	74 ⁵		1.36		90 ⁵	2 ⁵





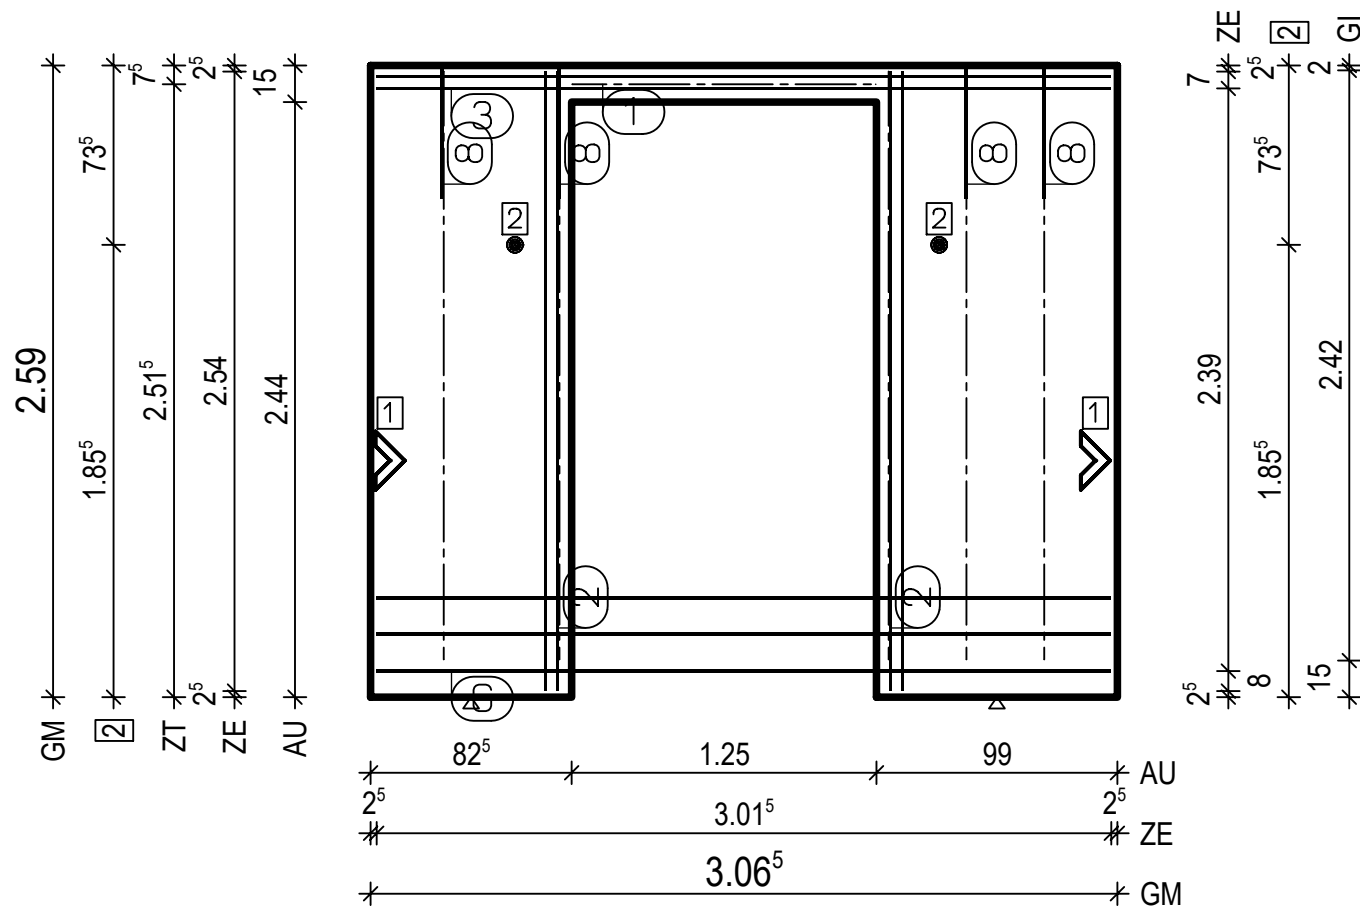


3	3.06	15
ZE	74 ⁵	2.41 ⁵
AU	82 ⁵	1.25

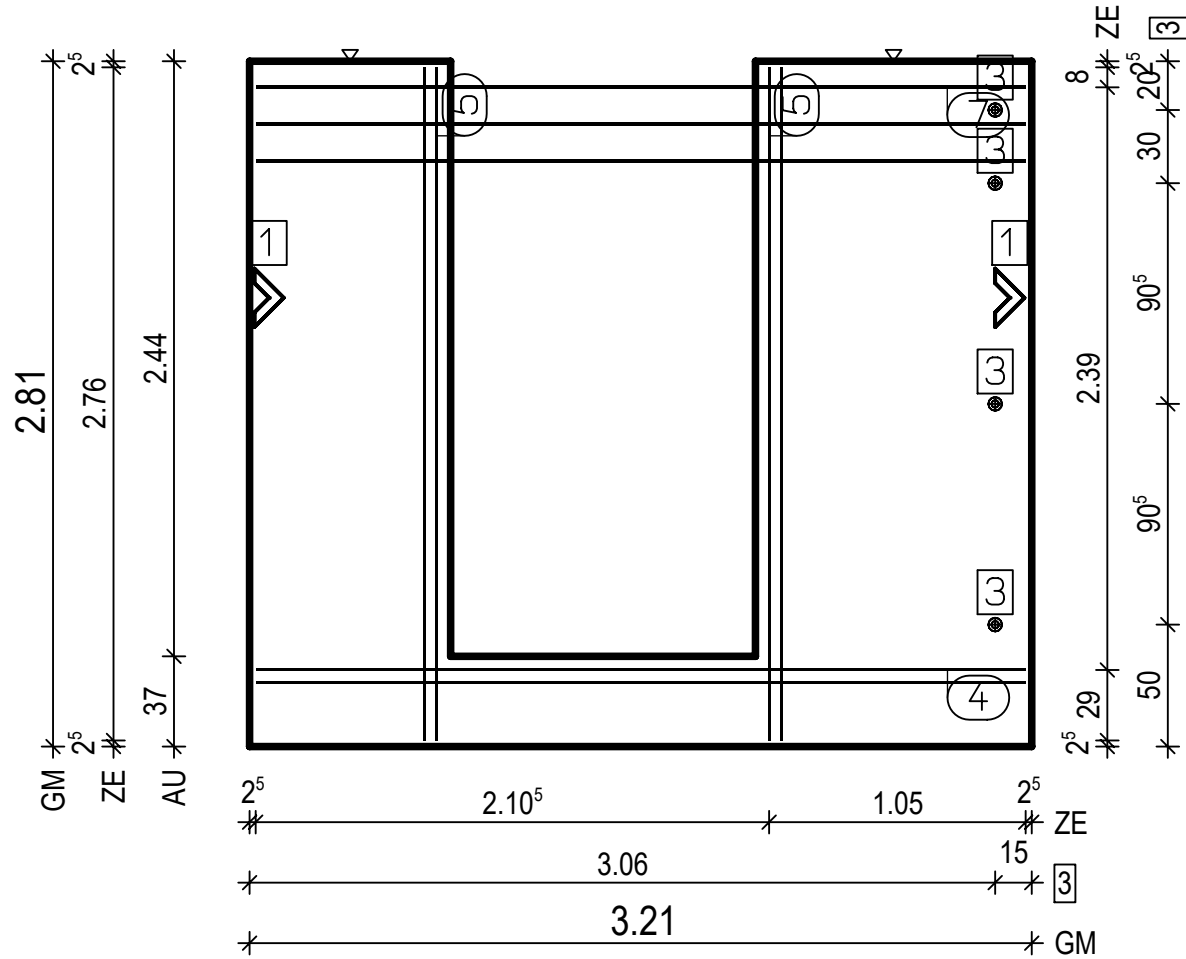






unsichtbare Schale: BtG: C25/30 Exp: XC1,WO
sichtbare Schale: BtG: C25/30 Exp: XC1,WO
d : 20.0 cm Fl : 5.96 m2
unsichtbare Schale: Bew : 2 c : 1.5 cm as L*: 3.45 cm2/m as Q*: 3.50 cm2/m L* :21 8/15-254 Q* :18 8/15-301
sichtbare Schale: Bew : 2 c : 2.0 cm as L*: 3.45 cm2/m as Q*: 3.40 cm2/m L* :22 8/15-276 Q* :19 8/15-315
unsichtbare Schale: Git: 5 E 15 -242
unsichtbare Schale: 2 2x 2 12/5-254 3 1x 2 12/5-301 6 1x 3 14/15-301 8 4x 1 VS 16-119
sichtbare Schale: 4 1x 2 12/5-316 5 2x 2 12/5-276 7 1x 3 14/15-316
unsichtbare Schale: 1 1x 1 E 15-125
unsichtbare Schale: 1 2x Fase innen 2 2x MoFi12
sichtbare Schale: 1 2x Fase innen 3 4x Quicky 12
1x WDB 125/244/20cm

PNr.: 346635WE1	Pos: 2	Beton: C25/30	Dicke: 0.200 m
Expositionsklassen: sichtbar : XC1,W0 unsichtbar: XC1,W0	Volumen: sichtbar : 0.54m3 unsichtbar: 0.43m3	Gewicht: 2.42 to	
ANr 346635 AG.: Otto Röhrs GmbH BH.: Tierklinik, Erweiterung	BV : Tierklinik, Post BO : D-28870 Ottersbe Bea : J. Vormoor	Maßstab: 1: 26 Dat.: 23.01.2023	Allplan 2020/2021

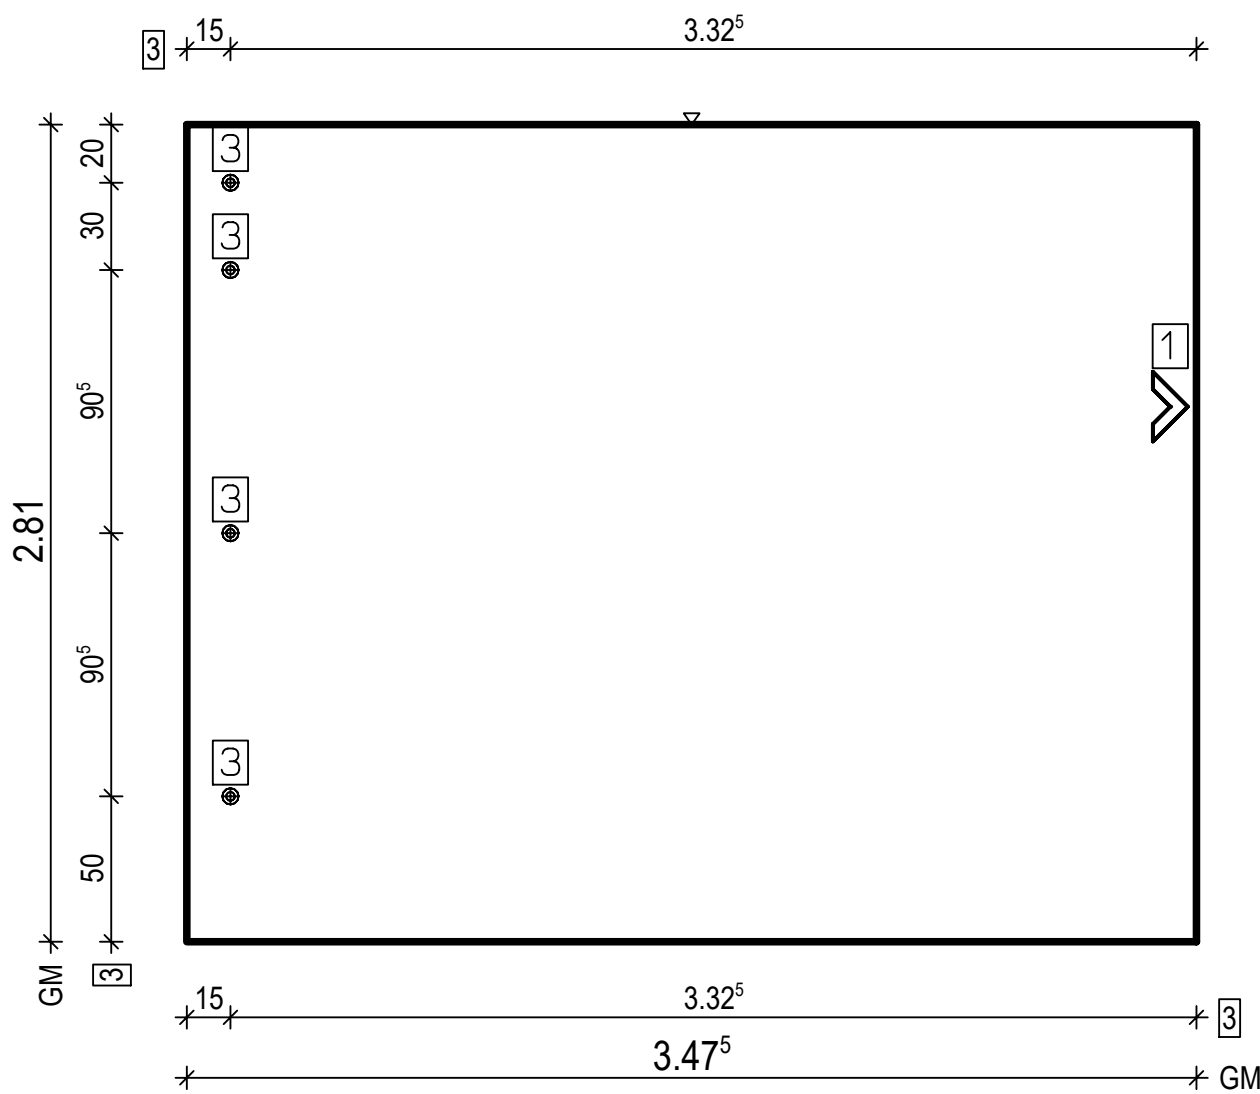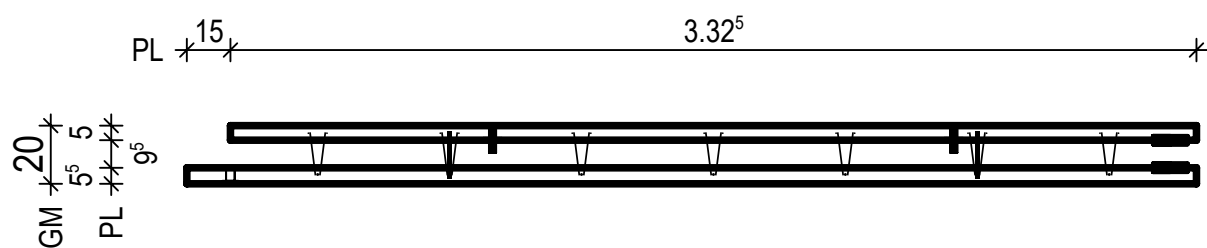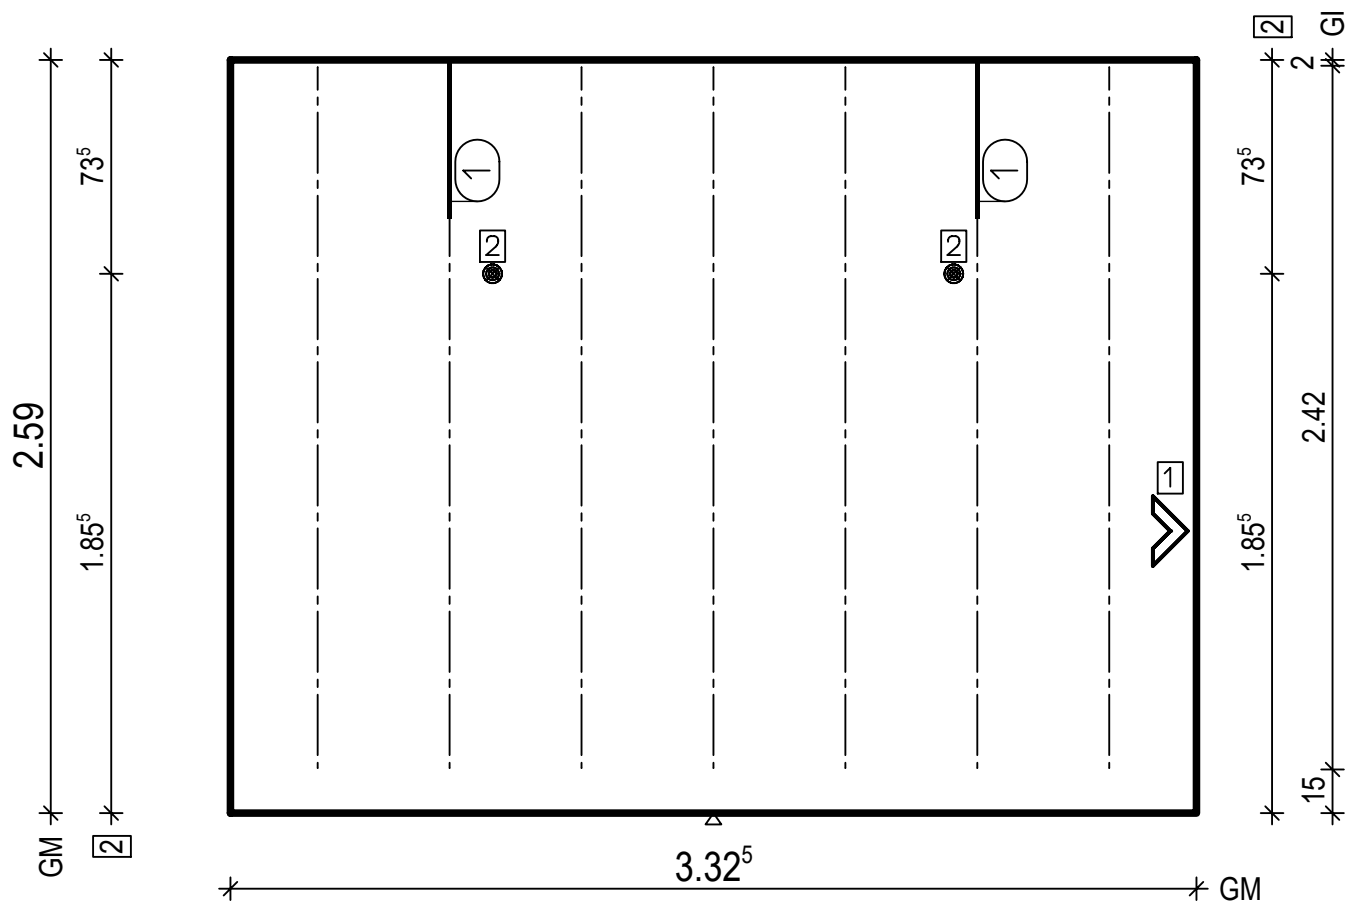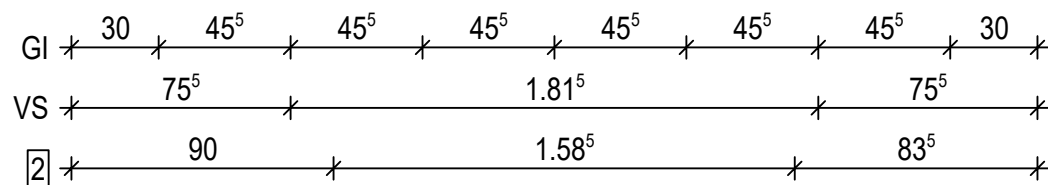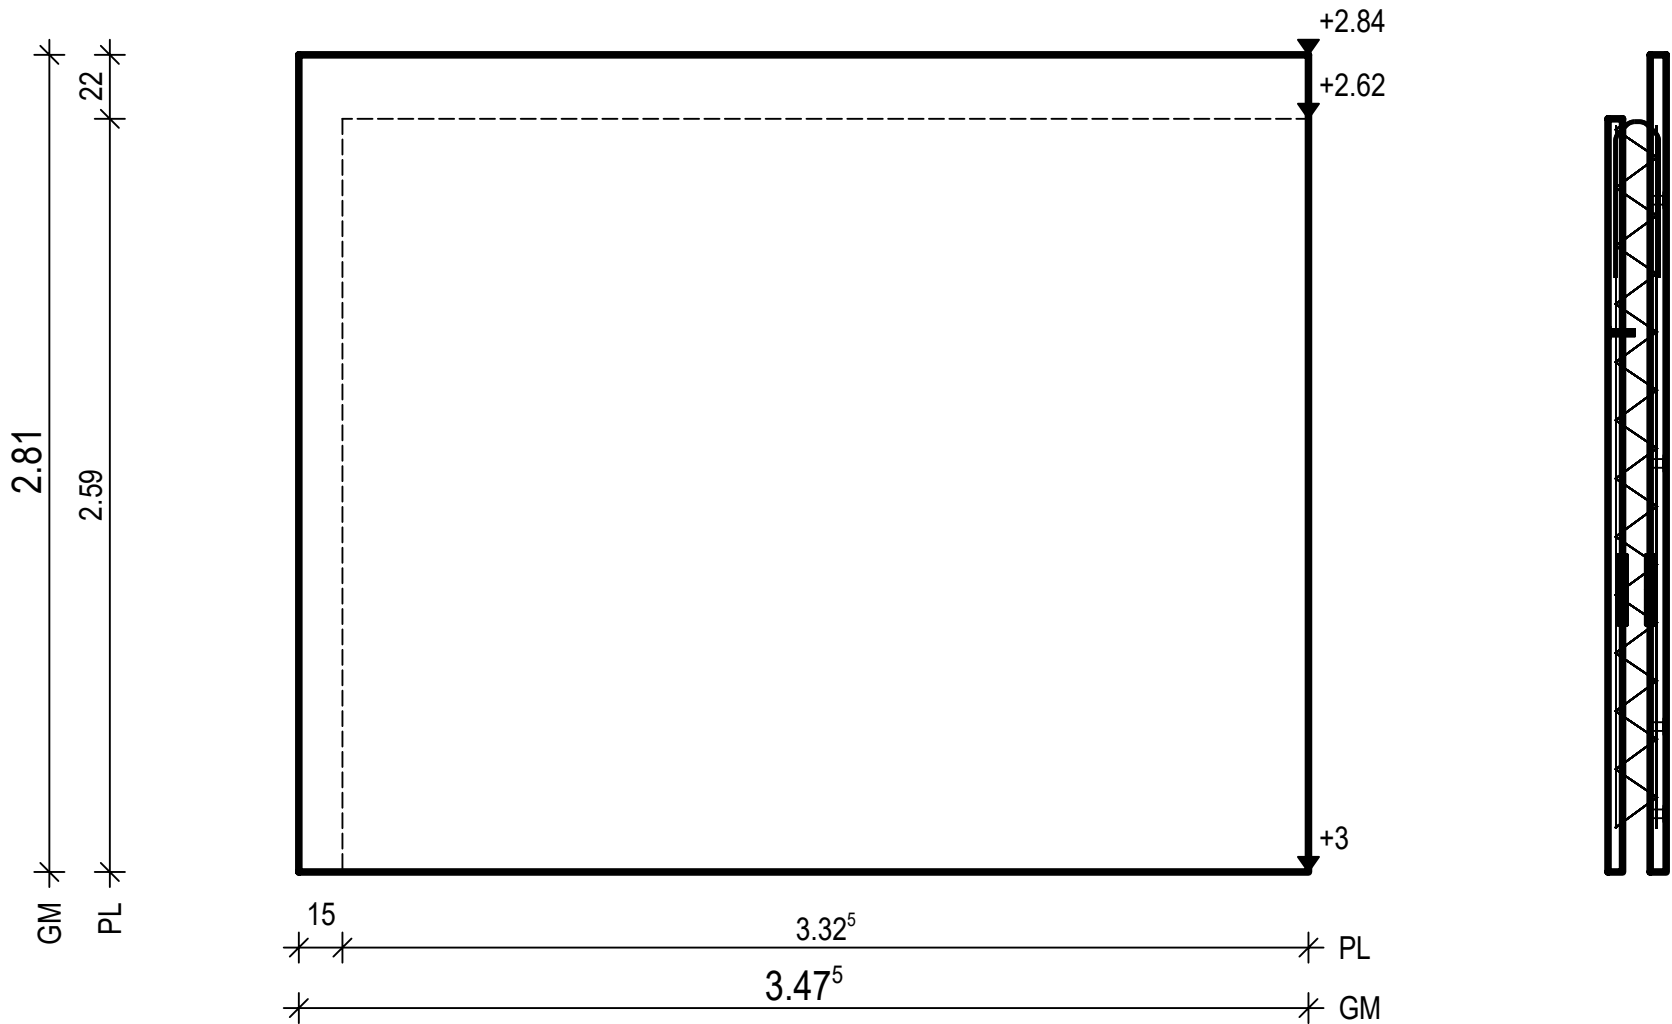

unsichtbare Schale: BtG: C25/30 Exp : XC1,W0
sichtbare Schale: BtG: C25/30 Exp : XC1,W0
d : 20.0 cm Fl : 9.76 m2
unsichtbare Schale: Bew : 2 c : 1.5 cm as L* : 3.48 cm2/m as Q* : 3.50 cm2/m L* : 23 8/15-254 Q* : 18 8/15-327
sichtbare Schale: Bew : 2 c : 2.0 cm as L* : 3.48 cm2/m as Q* : 3.40 cm2/m L* : 24 8/15-276 Q* : 19 8/15-342
unsichtbare Schale: Git: 7 E 15 -242
unsichtbare Schale: 1 2x 1 VS 16-119
unsichtbare Schale: 1 1x Fase innen 2 2x MoFi12 sichtbare Schale: 1 1x Fase innen 3 4x Quicky 12

PNr.: 346635WE1	Pos: 3	Beton: C25/30	Dicke: 0.200 m
Expositionsklassen: sichtbar : XC1,W0 unsichtbar: XC1,W0		Volumen: sichtbar : 0.55m3 unsichtbar: 0.44m3	Gewicht: 2.47 to
ANr 346635 AG.: Otto Röhrs GmbH BH.: Tierklinik, Erweiterung		BV : Tierklinik, Post BO : D-28870 Ottersbe Bea : J. Vormoor	Maßstab: 1: 26 Dat.: 23.01.2023
			Allplan 2020/2021

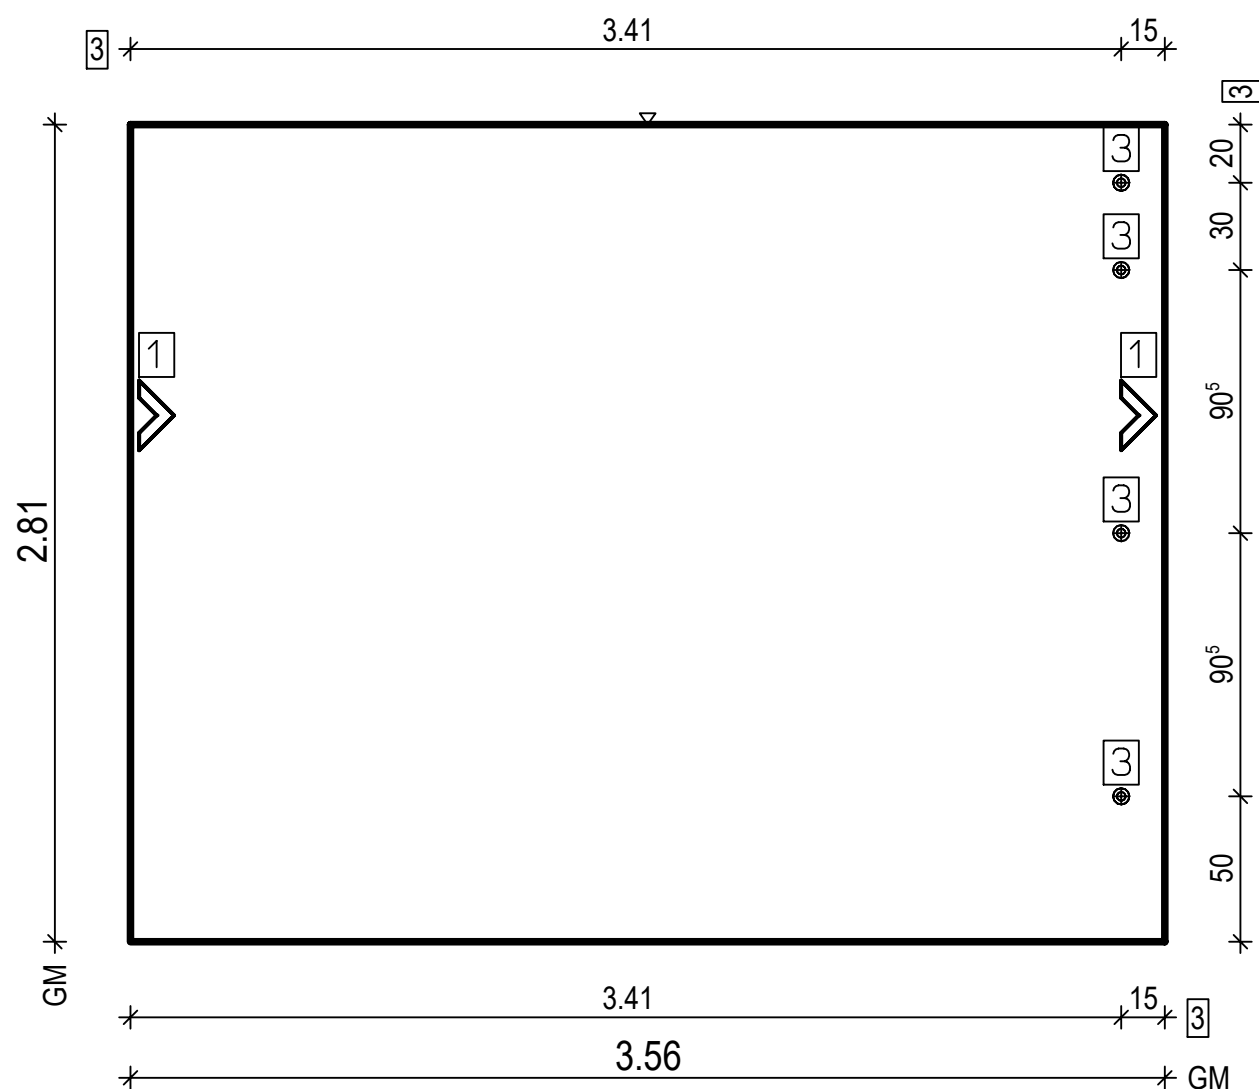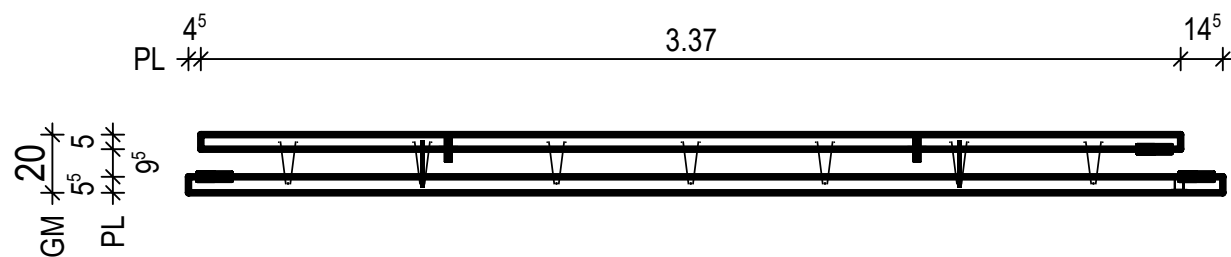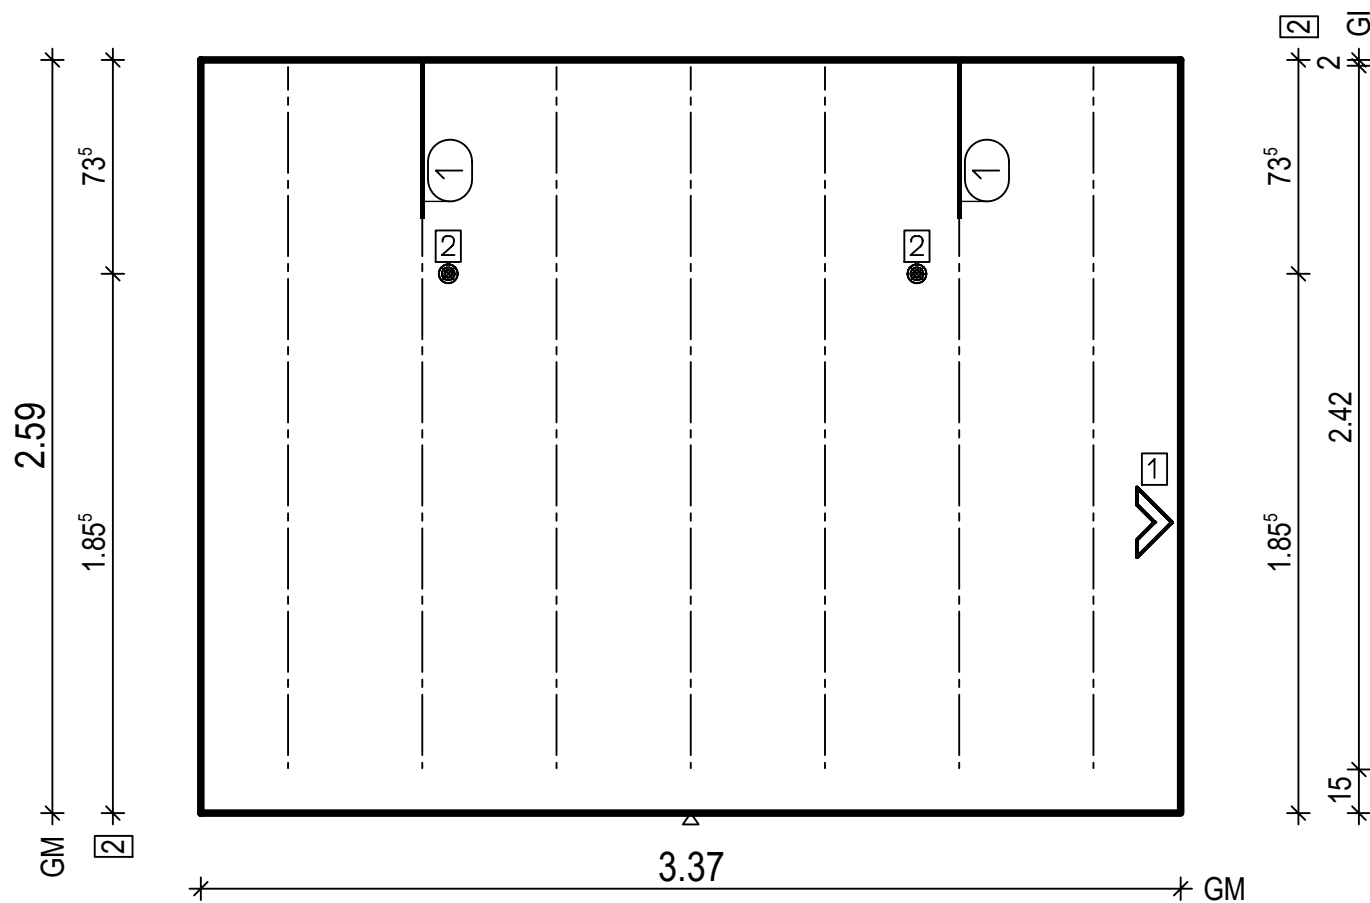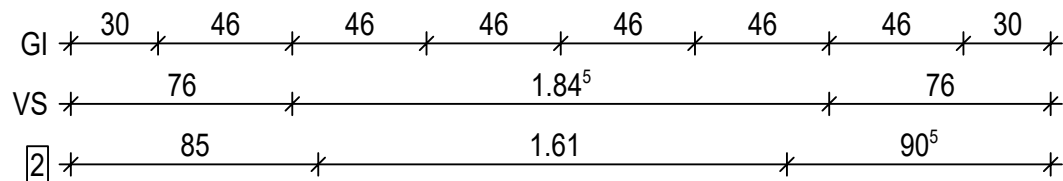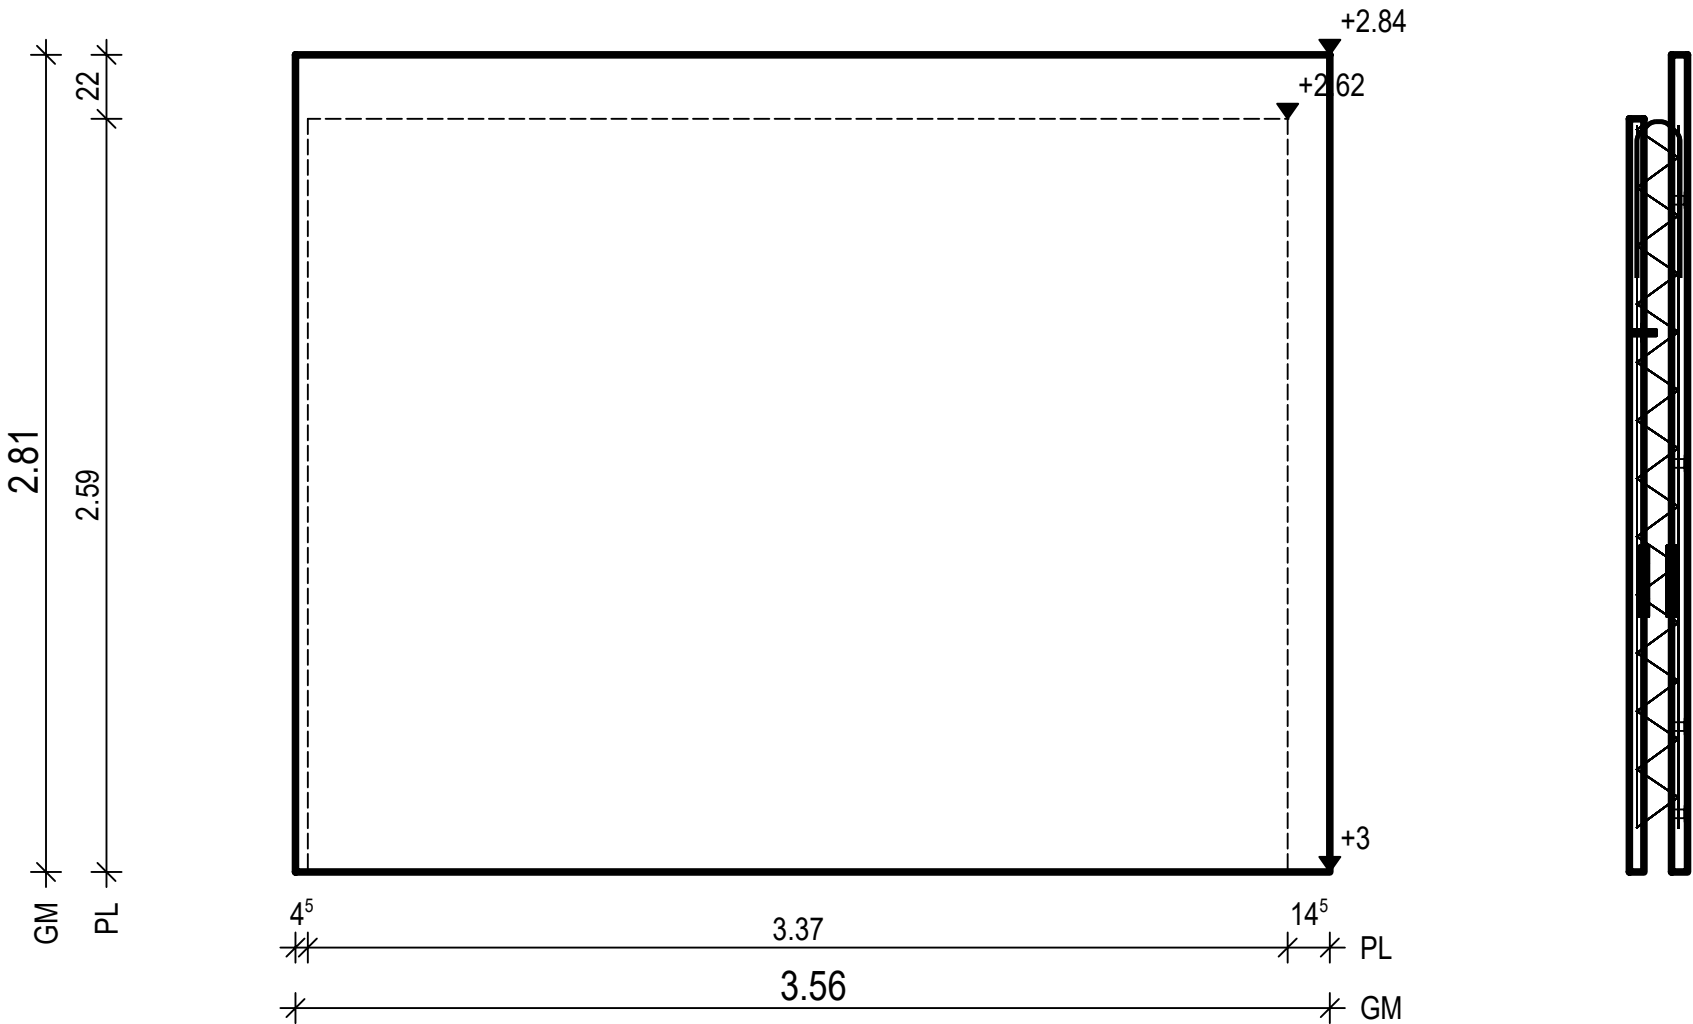

unsichtbare Schale:
BtG: C25/30
Exp : XC1,W0

sichtbare Schale:
BtG: C25/30
Exp : XC1,W0

d : 20.0 cm
Fl : 10.00 m2

unsichtbare Schale:
Bew : 2
c : 1.5 cm
as L*: 3.43 cm2/m
as Q*: 3.50 cm2/m
L* : 23 8/15-254
Q* : 18 8/15-332






sichtbare Schale:
Bew : 2
c : 2.0 cm
as L*: 3.53 cm2/m
as Q*: 3.40 cm2/m
L* : 25 8/15-276
Q* : 19 8/15-350

unsichtbare Schale:
Git: 7 E 15 -242

unsichtbare Schale:
1 2x 1 VS 16-119






unsichtbare Schale:
1 1x Fase innen
2 2x MoFi12
sichtbare Schale:
1 2x Fase innen
3 4x Quicky 12

PNr.: 346635WE1	Pos: 4	Beton: C25/30	Dicke: 0.200 m
Expositionsklassen: sichtbar : XC1,W0 unsichtbar: XC1,W0		Volumen: sichtbar : 0.53m3 unsichtbar: 0.43m3	Gewicht: 2.42 to
ANr 346635 AG.: Otto Röhrs GmbH BH.: Tierklinik, Erweiterung		BV .: Tierklinik, Post BO .: D-28870 Ottersbe Bea .: J. Vormoor	Maßstab: 1: 24 Dat.: 23.01.2023
			Allplan 2020/2021

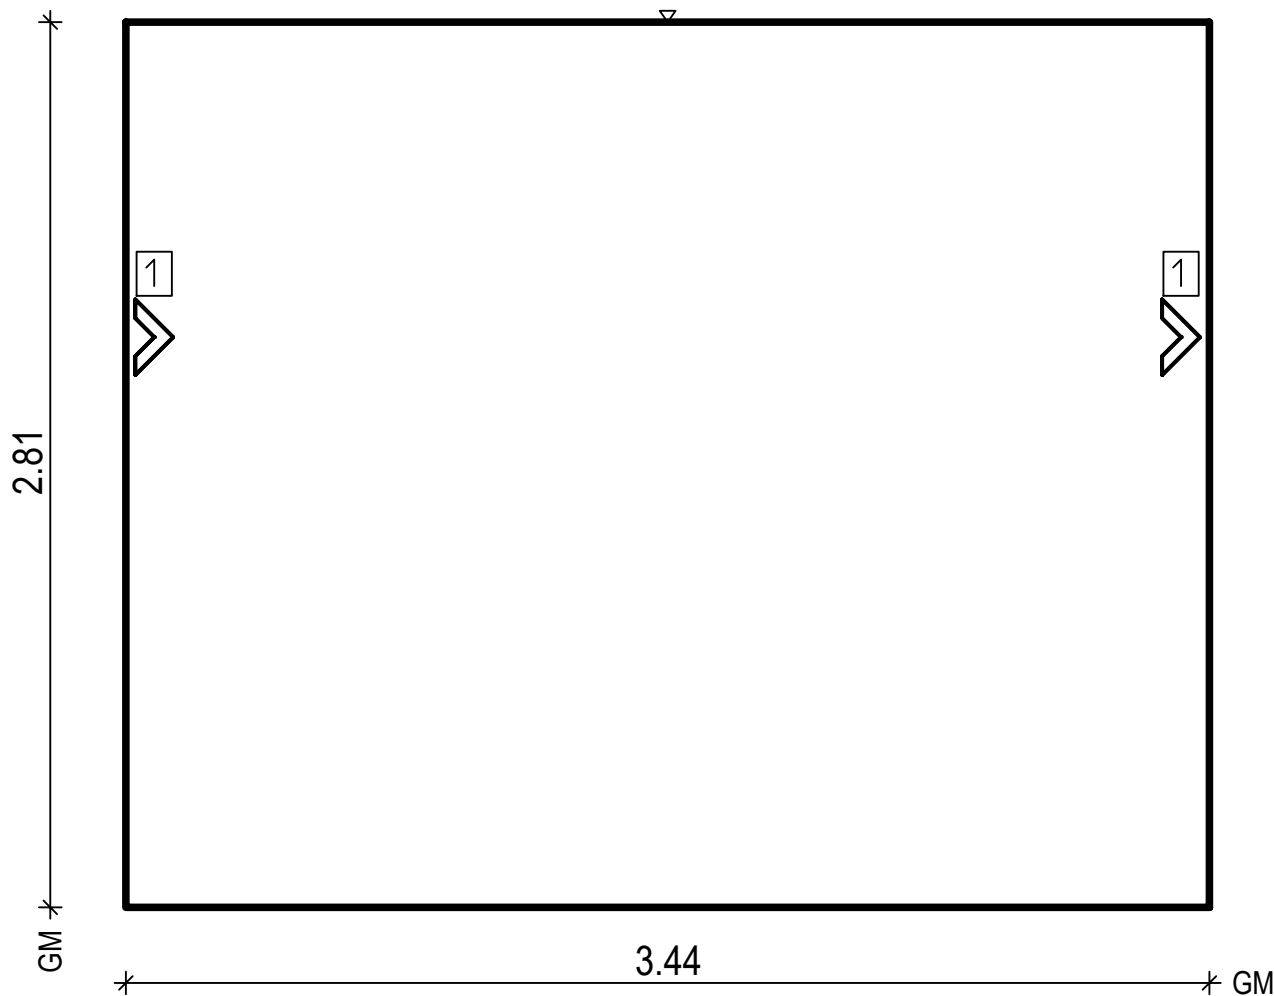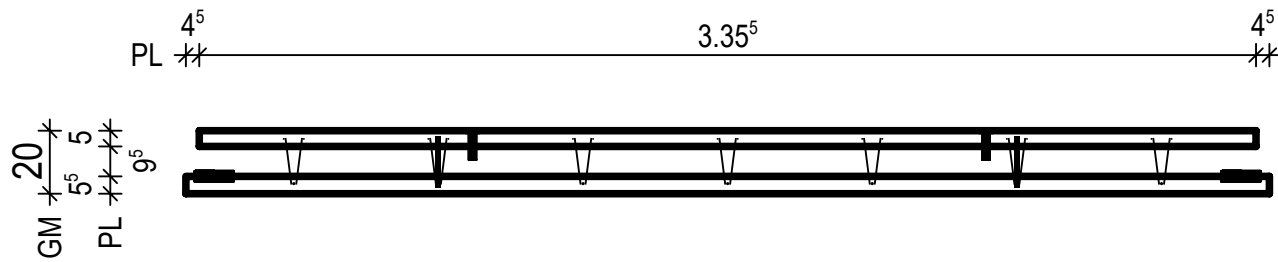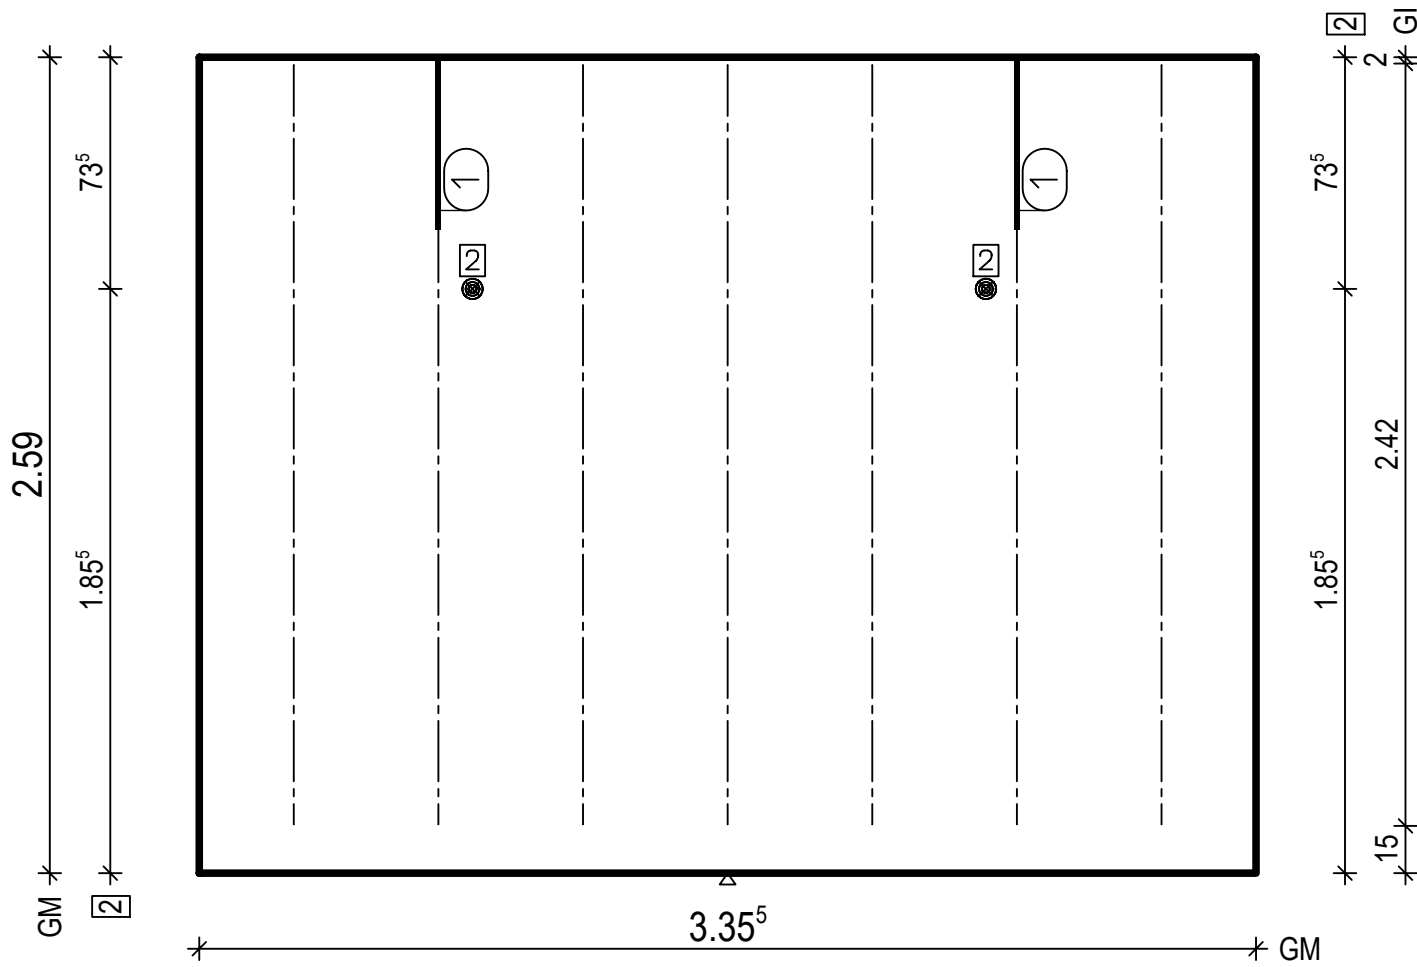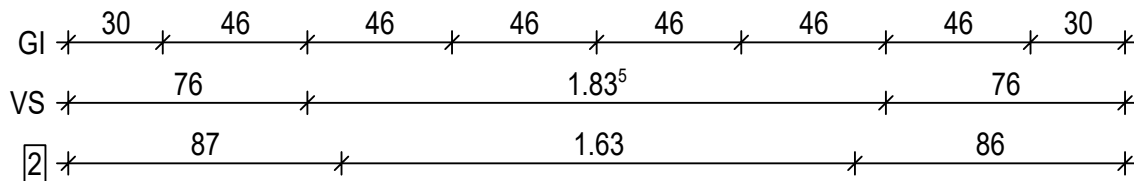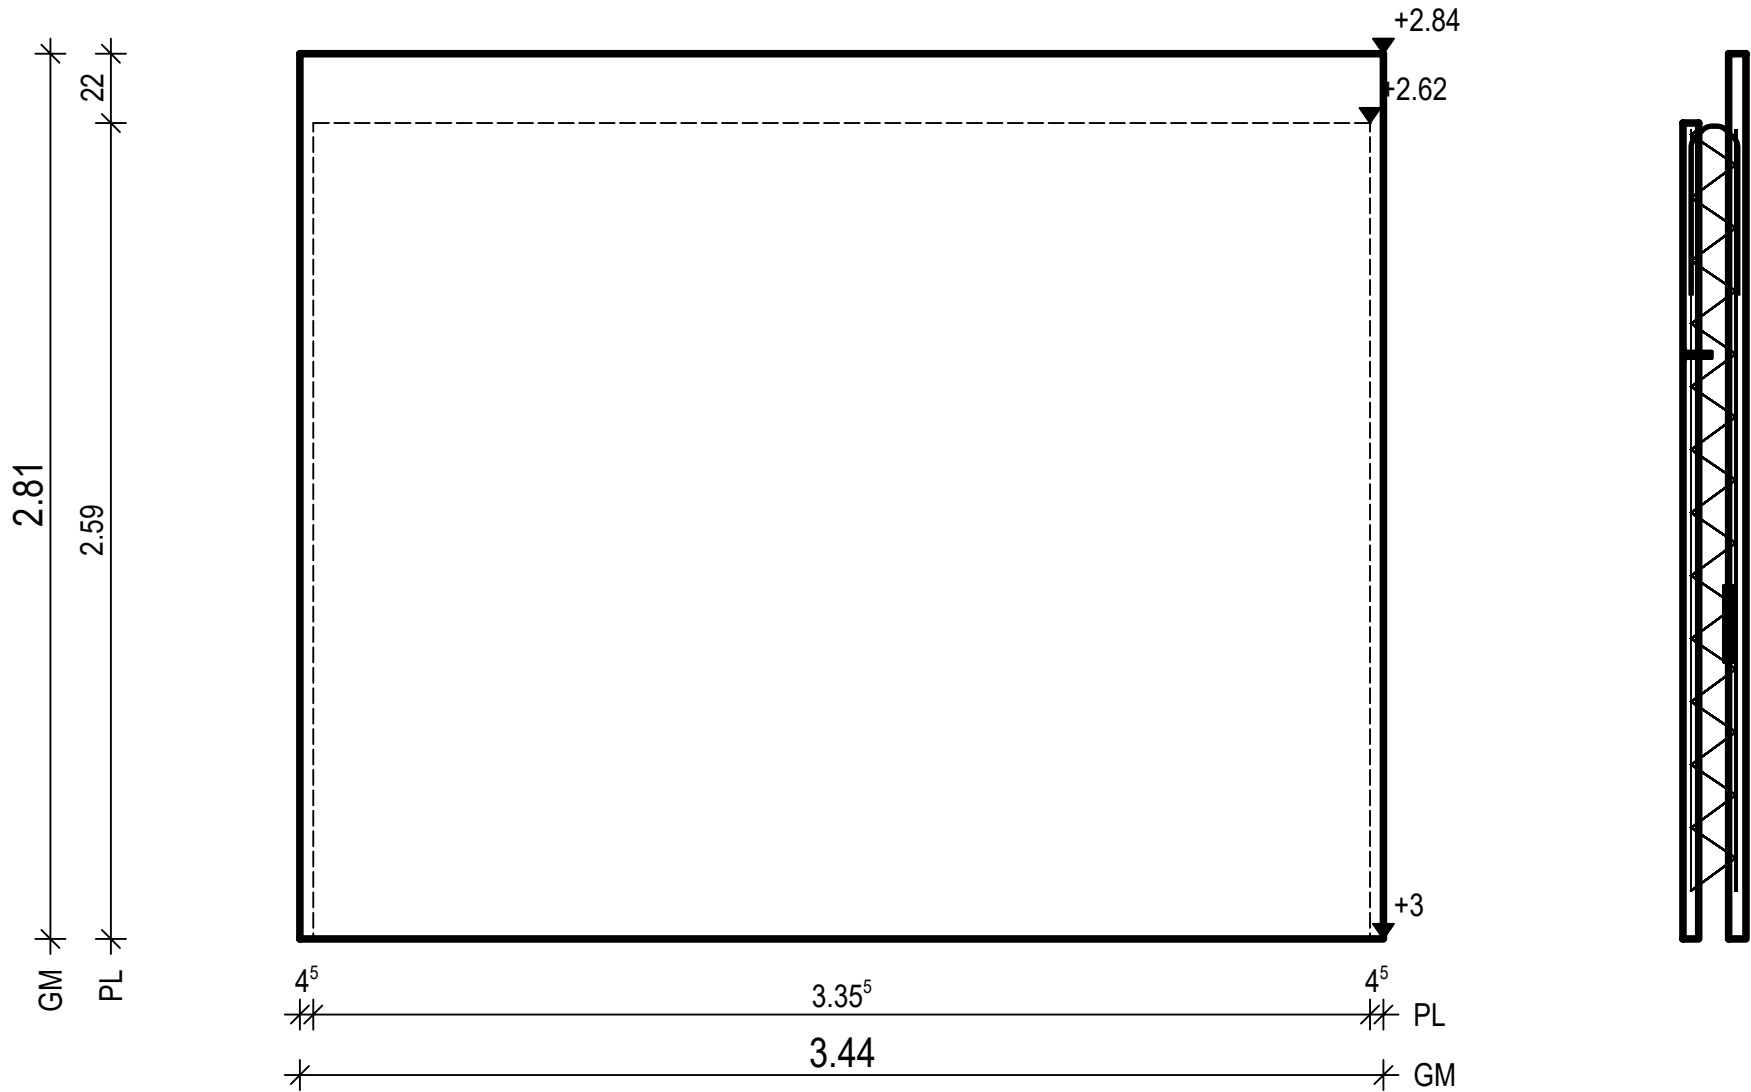







unsichtbare Schale: BtG: C25/30 Exp : XC1,W0
sichtbare Schale: BtG: C25/30 Exp : XC1,W0
d : 20.0 cm Fl : 9.67 m2
unsichtbare Schale: Bew : 2 c : 1.5 cm as L*: 3.45 cm2/m as Q*: 3.50 cm2/m L* :23 8/15-254 Q* :18 8/15-330
sichtbare Schale: Bew : 2 c : 2.0 cm as L*: 3.51 cm2/m as Q*: 3.40 cm2/m L* :24 8/15-276 Q* :19 8/15-339
unsichtbare Schale: Git: 7 E 15 -242
unsichtbare Schale: 1 2x 1 VS 16-119
unsichtbare Schale: 2 2x MoFi12 sichtbare Schale: 1 2x Fase innen

PNr.: 346635WE1	Pos: 5	Beton: C25/30	Dicke: 0.200 m
Expositionsklassen: sichtbar : XC1,W0 unsichtbar: XC1,W0		Volumen: sichtbar : 0.48m3 unsichtbar: 0.38m3	Gewicht: 2.14 to
ANr 346635 AG.: Otto Röhrs GmbH BH.: Tierklinik, Erweiterung		BV .: Tierklinik, Post BO .: D-28870 Ottersbe Bea .: J. Vormoor	Maßstab: 1: 25 Dat.: 23.01.2023
			Allplan 2020/2021

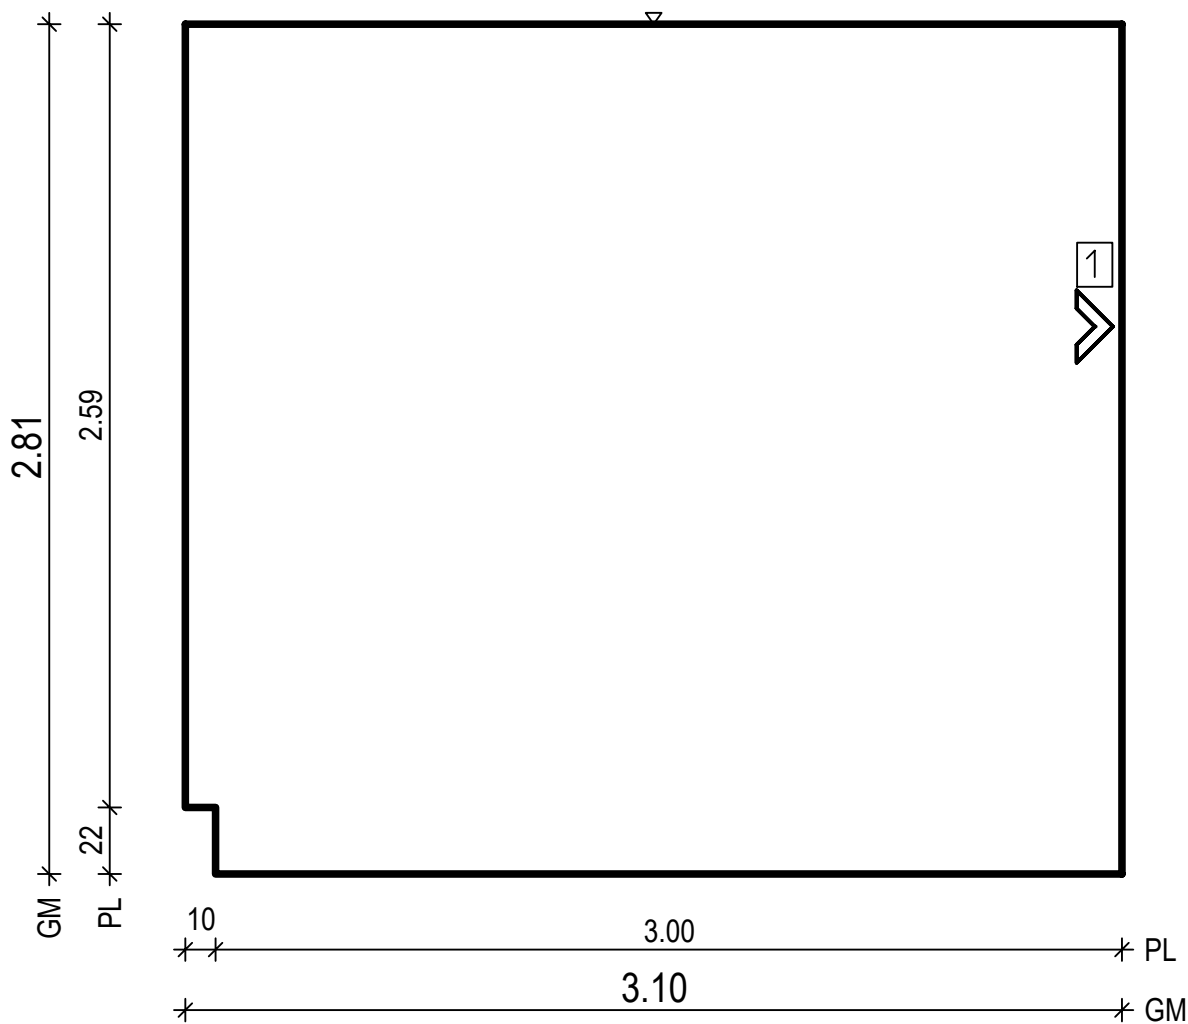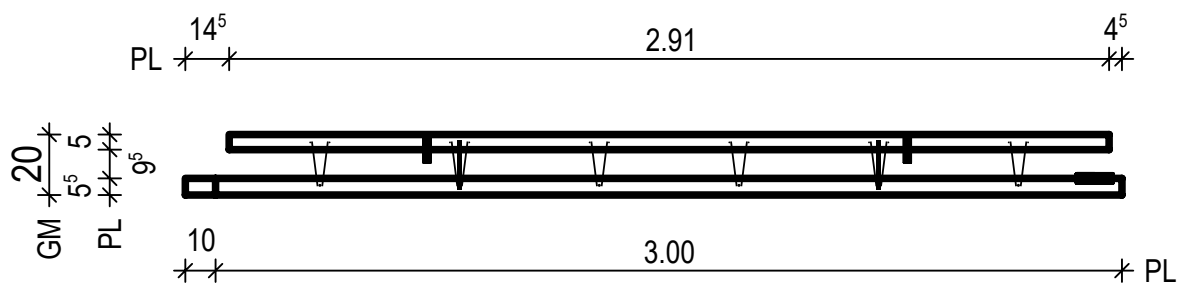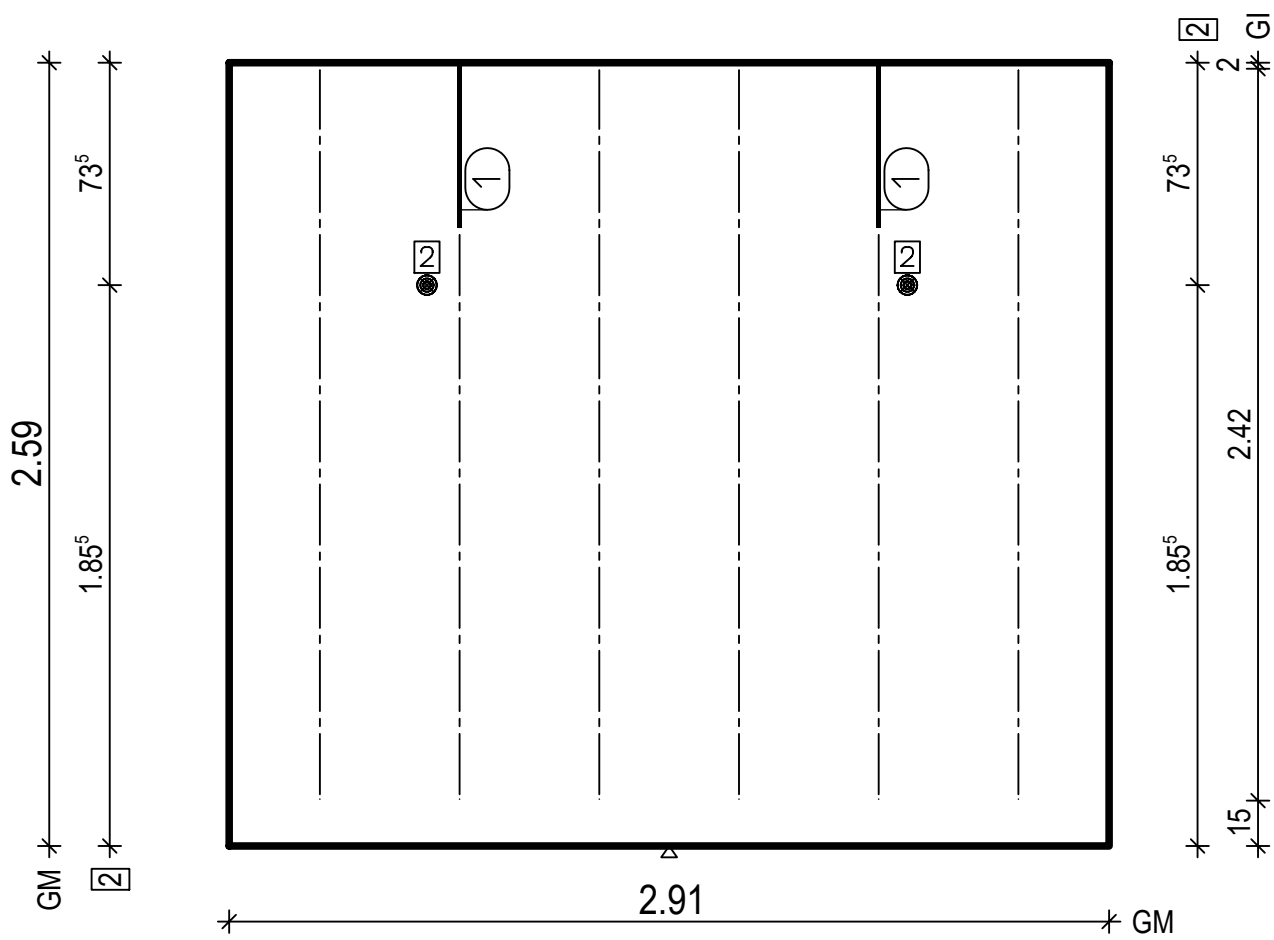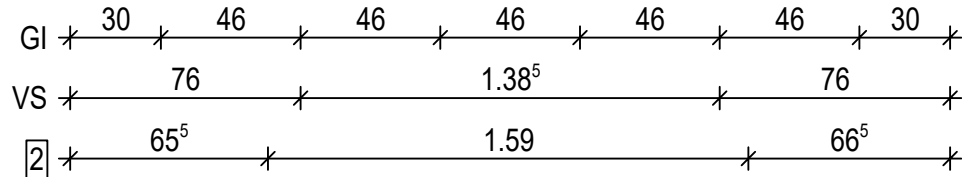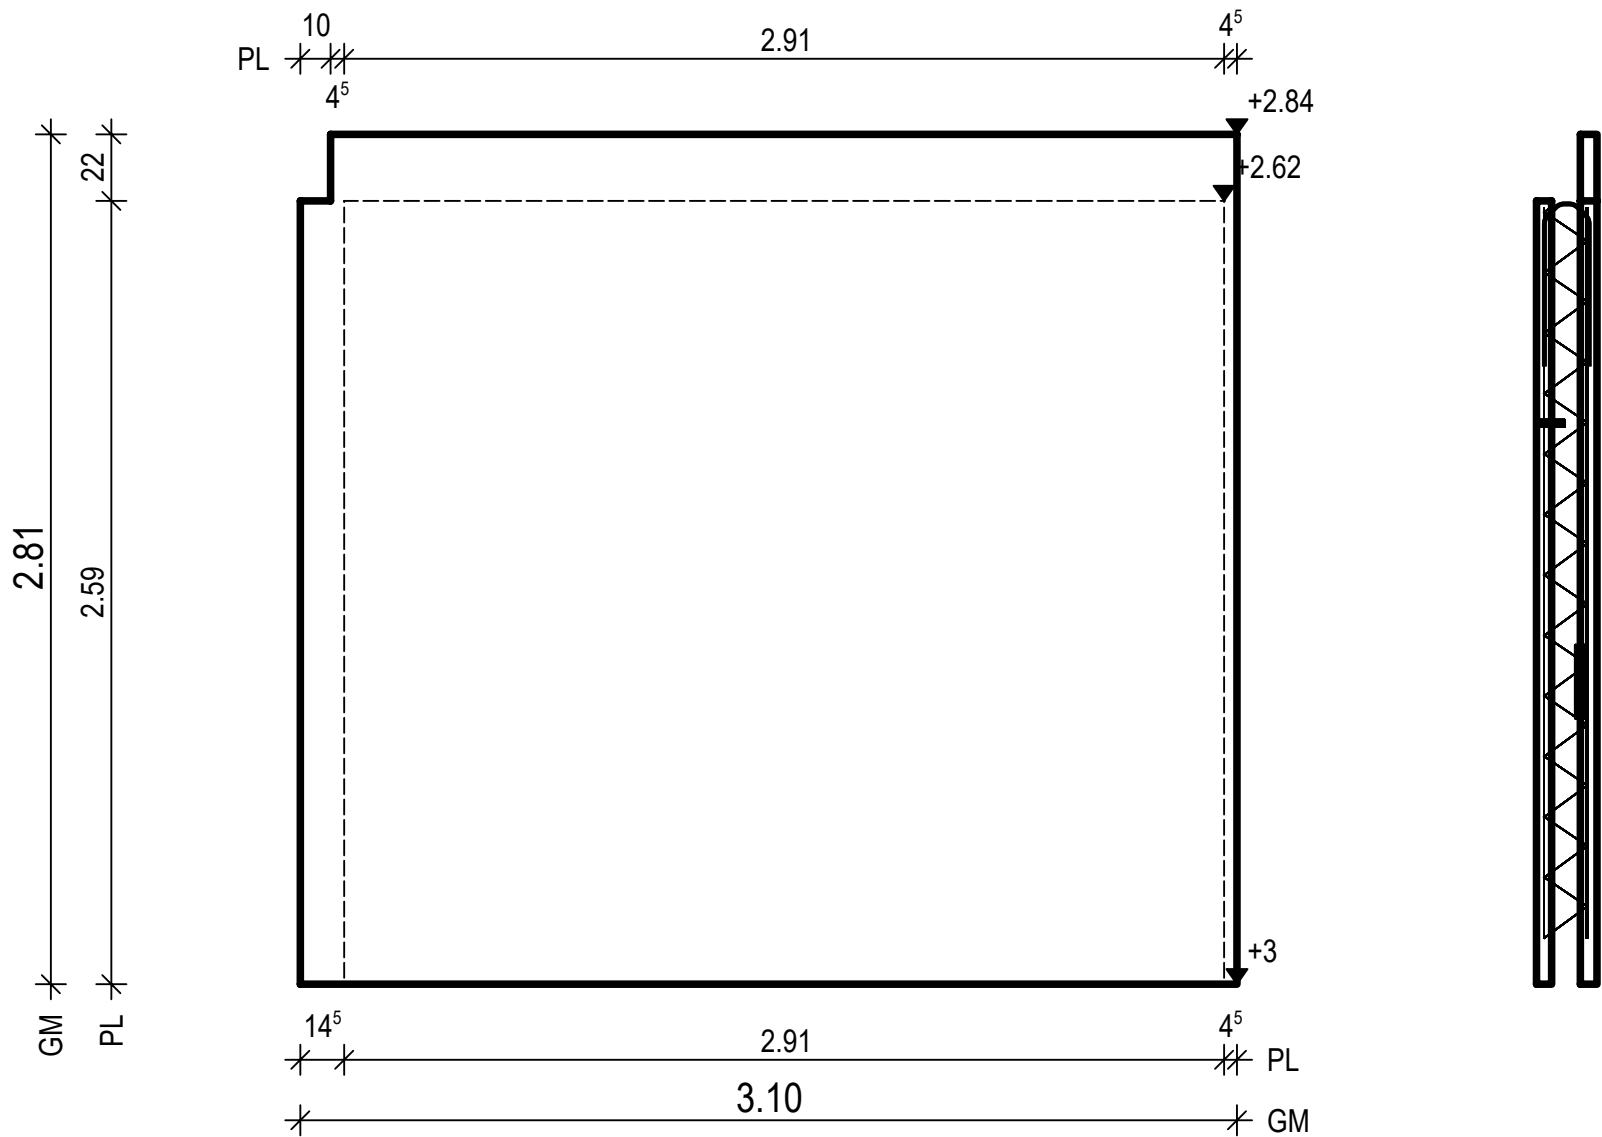


unsichtbare Schale: BtG: C25/30 Exp : XC1,W0
sichtbare Schale: BtG: C25/30 Exp : XC1,W0
d : 20.0 cm Fl : 8.68 m2
unsichtbare Schale: Bew : 2 c : 1.5 cm as L*: 3.46 cm2/m as Q*: 3.50 cm2/m L* :20 8/15-254 Q* :18 8/15-286
sichtbare Schale: Bew : 2 c : 2.0 cm as L*: 3.41 cm2/m as Q*: 3.40 cm2/m L* :21 8/15-276 Q* :19 8/15-304
unsichtbare Schale: Git: 6 E 15 -242
unsichtbare Schale: 1 2x 1 VS 16-119
unsichtbare Schale: 2 2x MoFi12 sichtbare Schale: 1 1x Fase innen

PNr.: 346635WE1	Pos: 6	Beton: C25/30	Dicke: 0.200 m
Expositionsklassen: sichtbar : XC1,WO unsichtbar: XC1,WO		Volumen: sichtbar : 0.15m3 unsichtbar: 0.10m3	Gewicht: 0.63 to
ANr 346635 AG.: Otto Röhrs GmbH BH.: Tierklinik, Erweiterung		BV : Tierklinik, Post BO : D-28870 Ottersbe Bea : J. Vormoor	Maßstab: 1: 28 Dat.: 23.01.2023
			Allplan 2020/2021

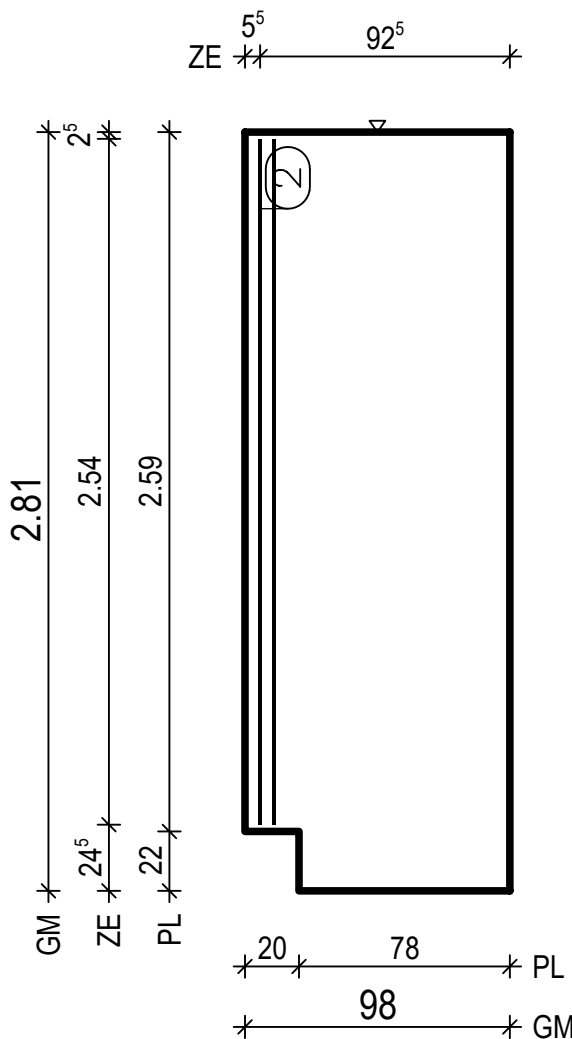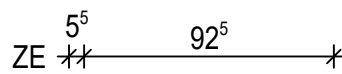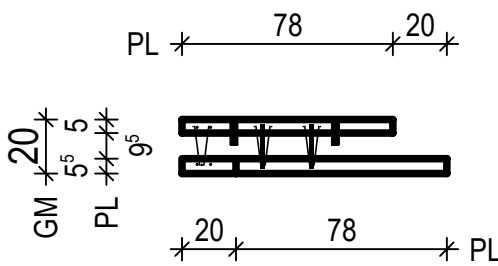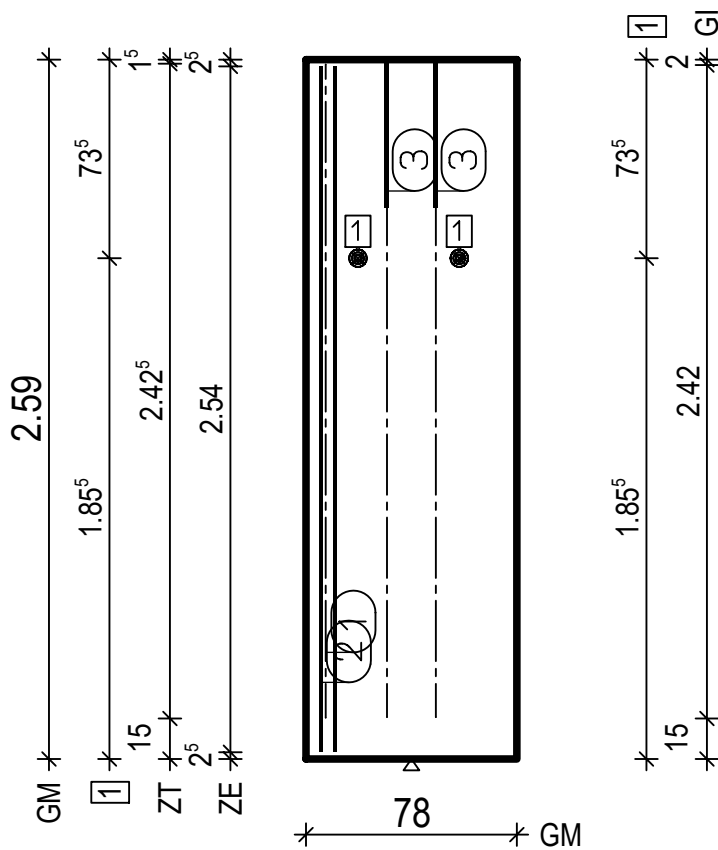
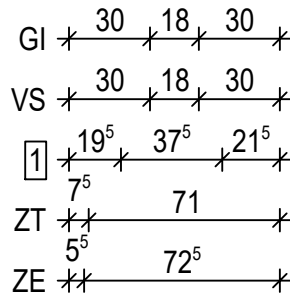
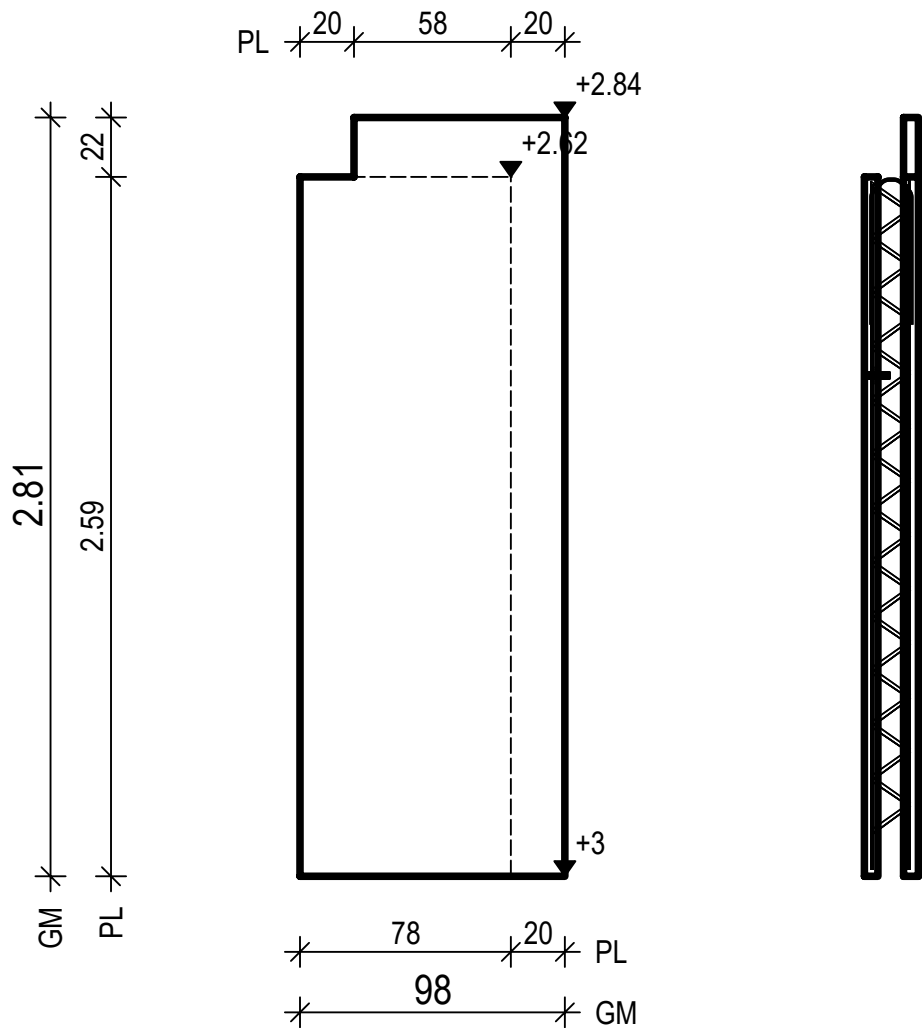


unsichtbare Schale: BtG: C25/30 Exp : XC1,WO
sichtbare Schale: BtG: C25/30 Exp : XC1,WO
d : 20.0 cm Fl : 2.71 m2
unsichtbare Schale: Bew : 2 c : 1.5 cm as L*: 3.86 cm2/m as Q*: 3.50 cm2/m L* : 6 8/15-254 Q* :18 8/15-73
sichtbare Schale: Bew : 2 c : 2.0 cm as L*: 3.59 cm2/m as Q*: 3.40 cm2/m L* : 7 8/15-276 Q* :19 8/15-93
unsichtbare Schale: Git: 2 E 15 -242
unsichtbare Schale: ② 1x 2 12/5-254 ③ 2x 1 VS 16-119 sichtbare Schale: ② 1x 2 12/5-254
unsichtbare Schale: ① 1x 1 E 15-243
unsichtbare Schale: ① 2x MoFi12

PNr.: 346635WE1	Pos: 7	Beton: C25/30	Dicke: 0.200 m
Expositionsklassen: sichtbar : XC1,WO unsichtbar: XC1,WO		Volumen: sichtbar : 0.26m3 unsichtbar: 0.20m3	Gewicht: 1.16 to
ANr 346635 AG.: Otto Röhrs GmbH BH.: Tierklinik, Erweiterung		BV : Tierklinik, Post BO : D-28870 Ottersbe Bea : J. Vormoor	Maßstab: 1: 28 Dat.: 23.01.2023
			Allplan 2020/2021





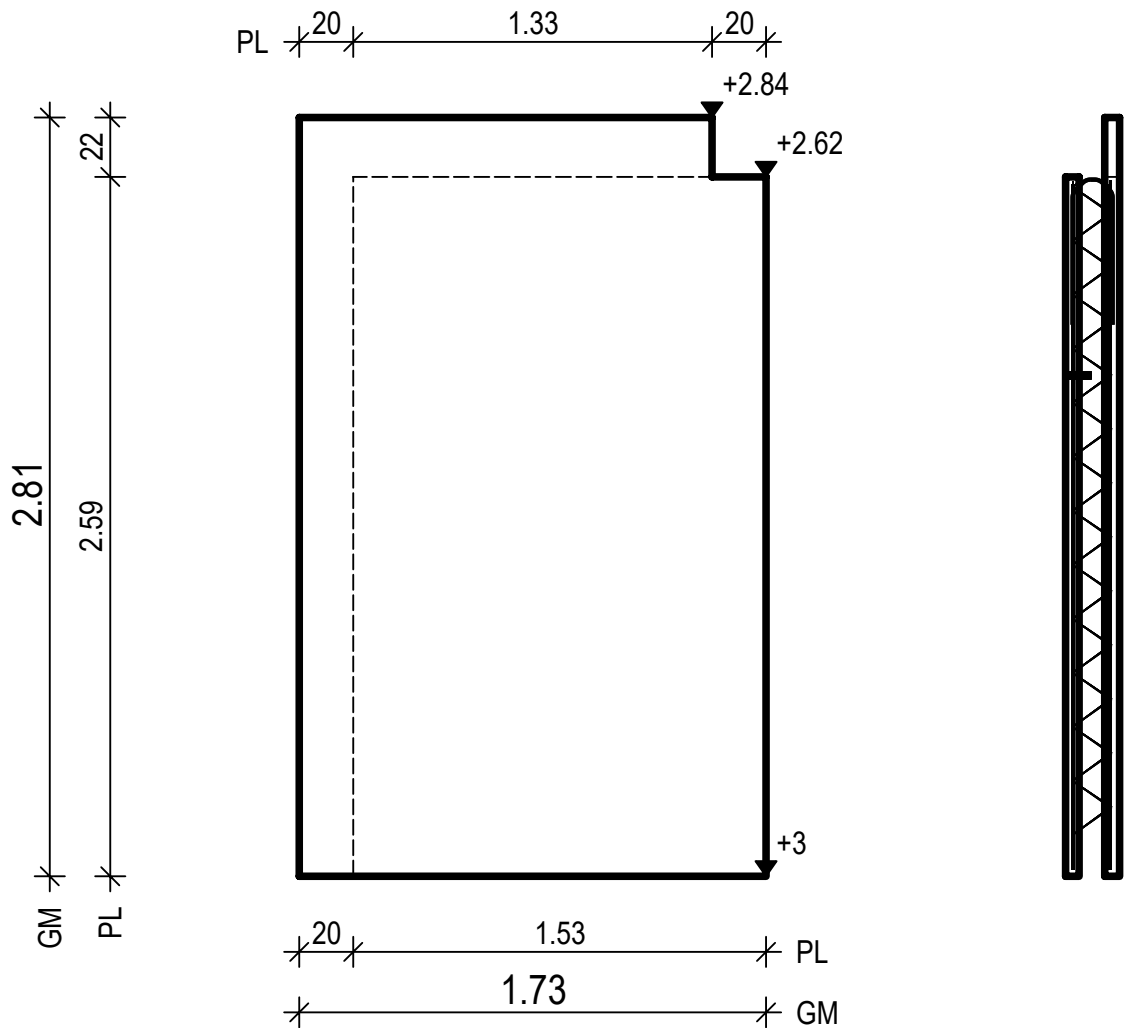


GI	30	46°	46°	30
VS	30		93	30
1	43		70°	39°
ZT		1.45°		7°
ZE		1.47°		5°

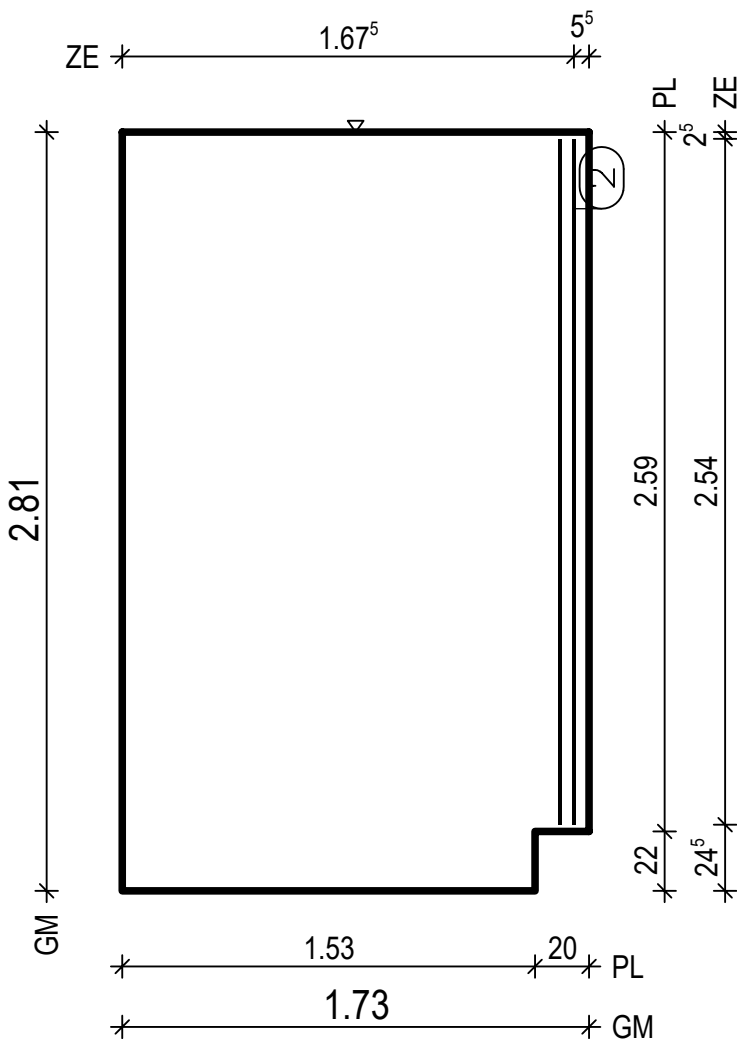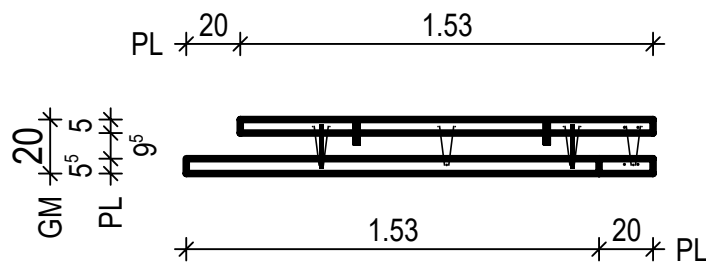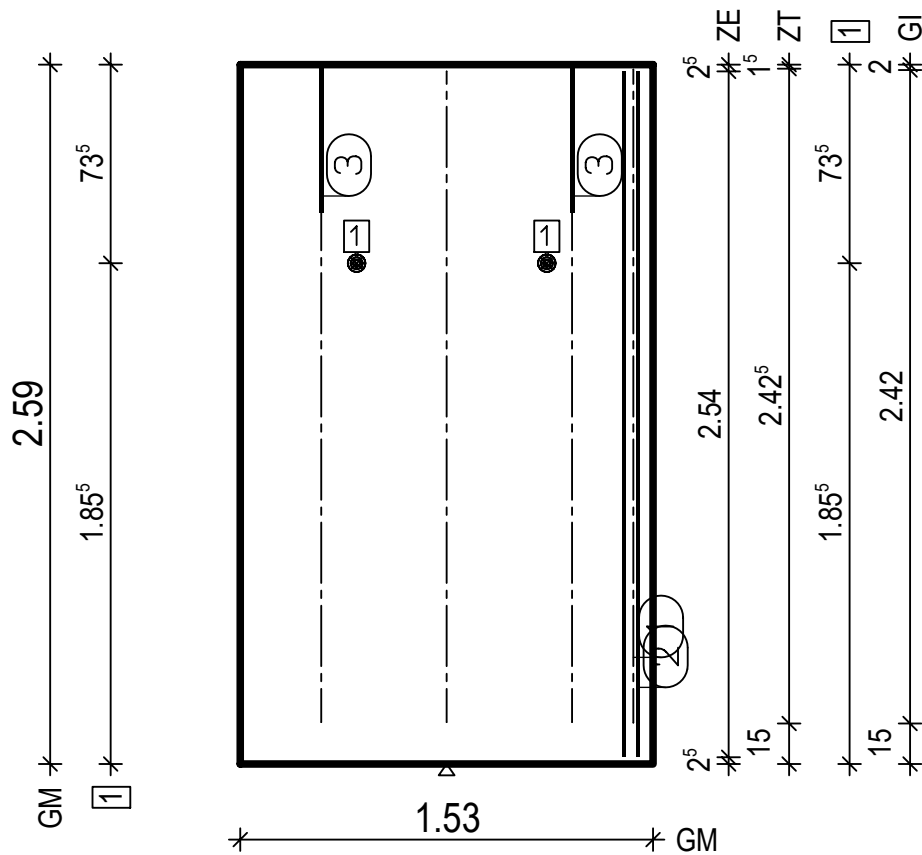


unsichtbare Schale: BtG: C25/30 Exp : XC1,WO
sichtbare Schale: BtG: C25/30 Exp : XC1,WO
d : 20.0 cm FI : 4.81 m2
unsichtbare Schale: Bew : 2 c : 1.5 cm as L*: 3.62 cm2/m as Q*: 3.50 cm2/m L* :11 8/15-254 Q* :18 8/15-147
sichtbare Schale: Bew : 2 c : 2.0 cm as L*: 3.49 cm2/m as Q*: 3.40 cm2/m L* :12 8/15-276 Q* :19 8/15-167
unsichtbare Schale: Git: 3 E 15 -242
unsichtbare Schale: 2 1x 2 12/5-254 3 2x 1 VS 16-119 sichtbare Schale: 2 1x 2 12/5-254
unsichtbare Schale: 1 1x 1 E 15-243
unsichtbare Schale: 1 2x MoFi12

PNr.: 346635WE1a	Pos: 8	Beton: C25/30	Dicke: 0.200 m
Expositionsklassen: sichtbar : XC1,W0 unsichtbar: XC1,W0		Volumen: sichtbar : 0.48m3 unsichtbar: 0.38m3	Gewicht: 2.14 to
ANr 346635 AG.: Otto Röhrs GmbH BH.: Tierklinik, Erweiterung		BV .: Tierklinik, Post BO .: D-28870 Ottersbe Bea .: J. Vormoor	Maßstab: 1: 26 Dat.: 23.01.2023
			Allplan 2020/2021

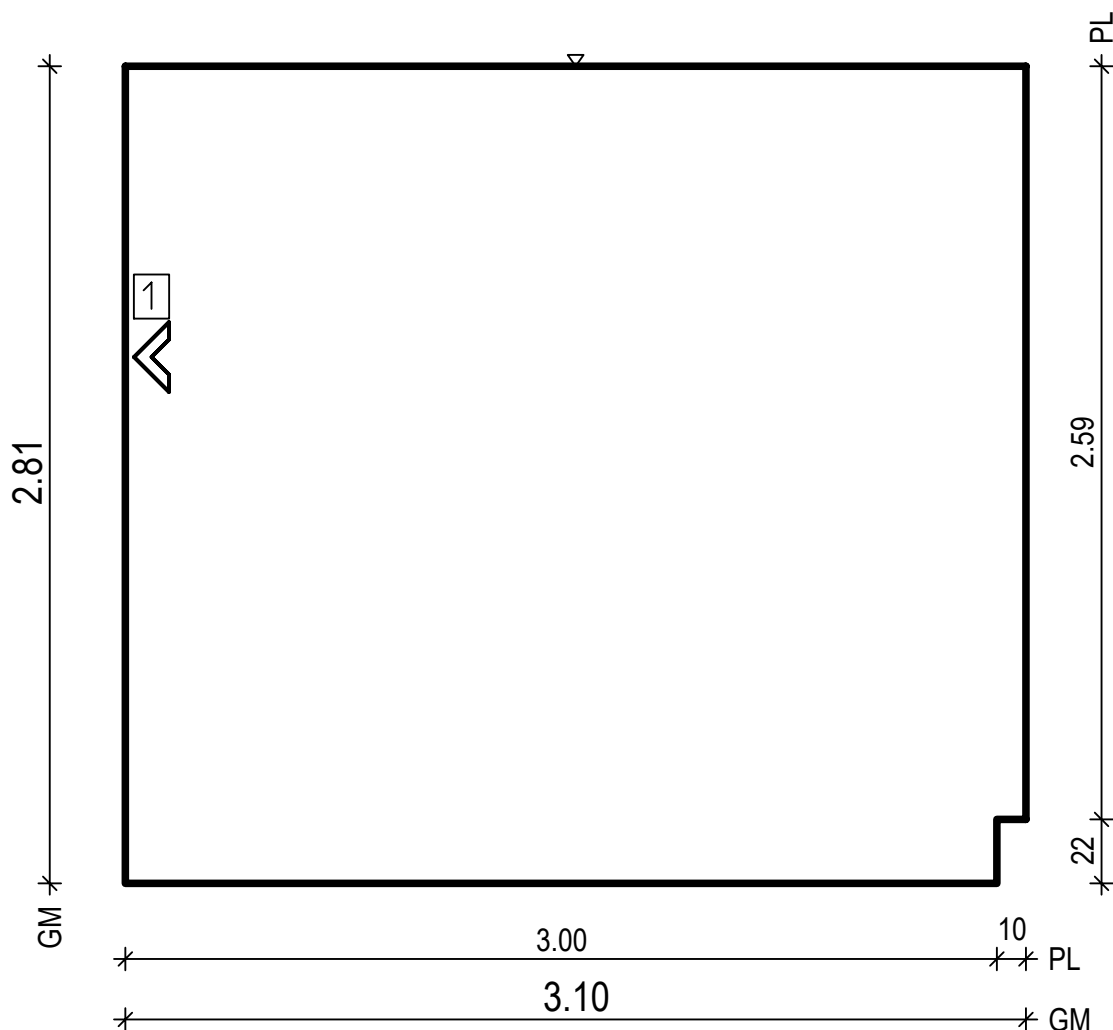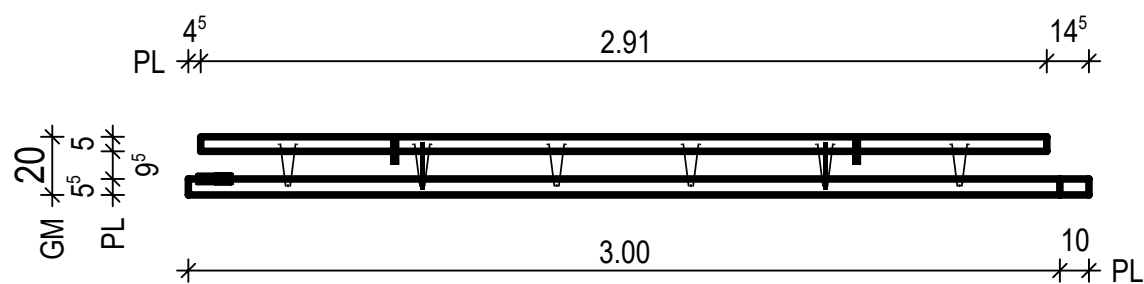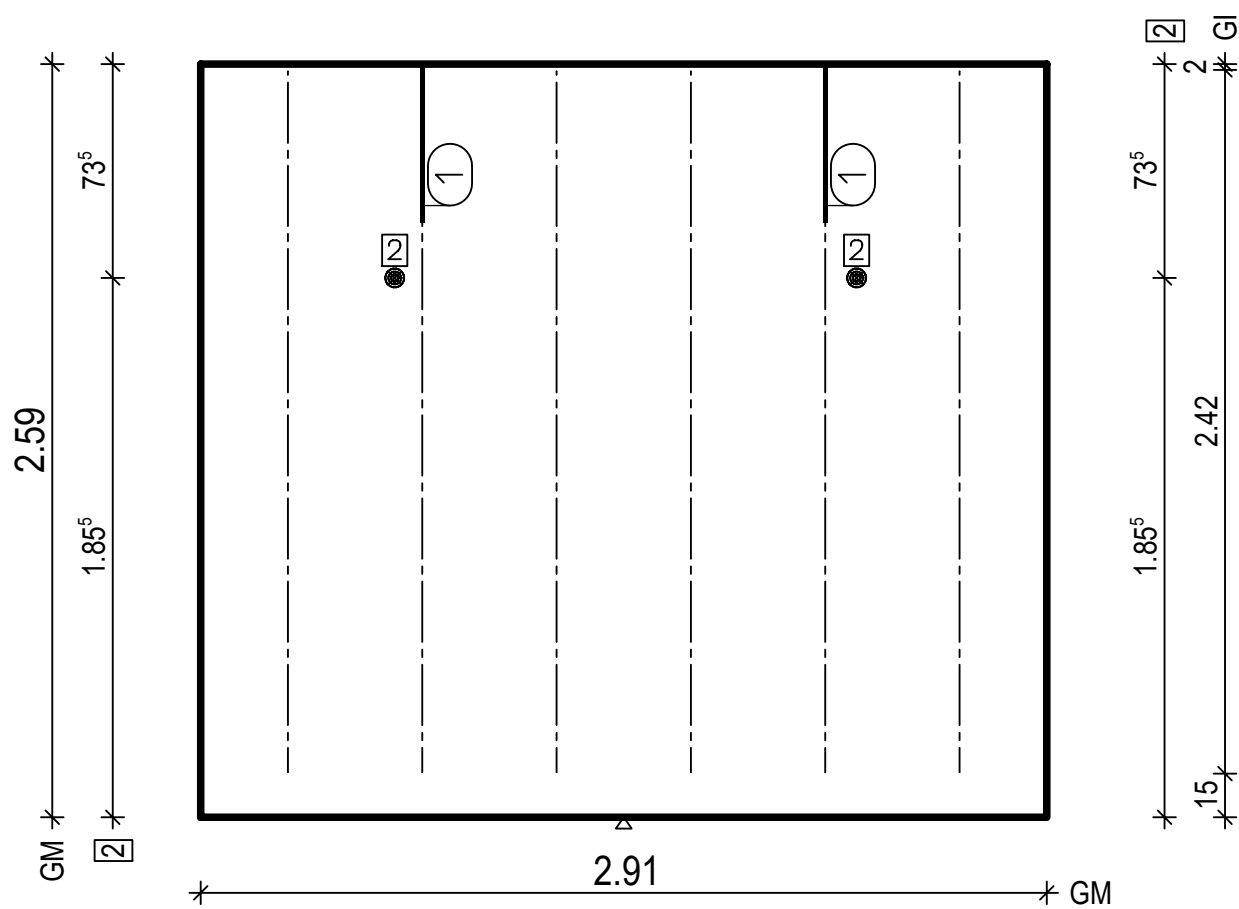
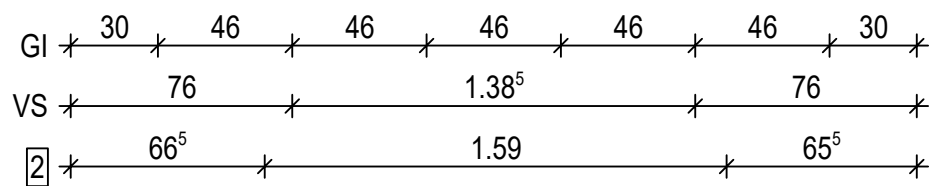
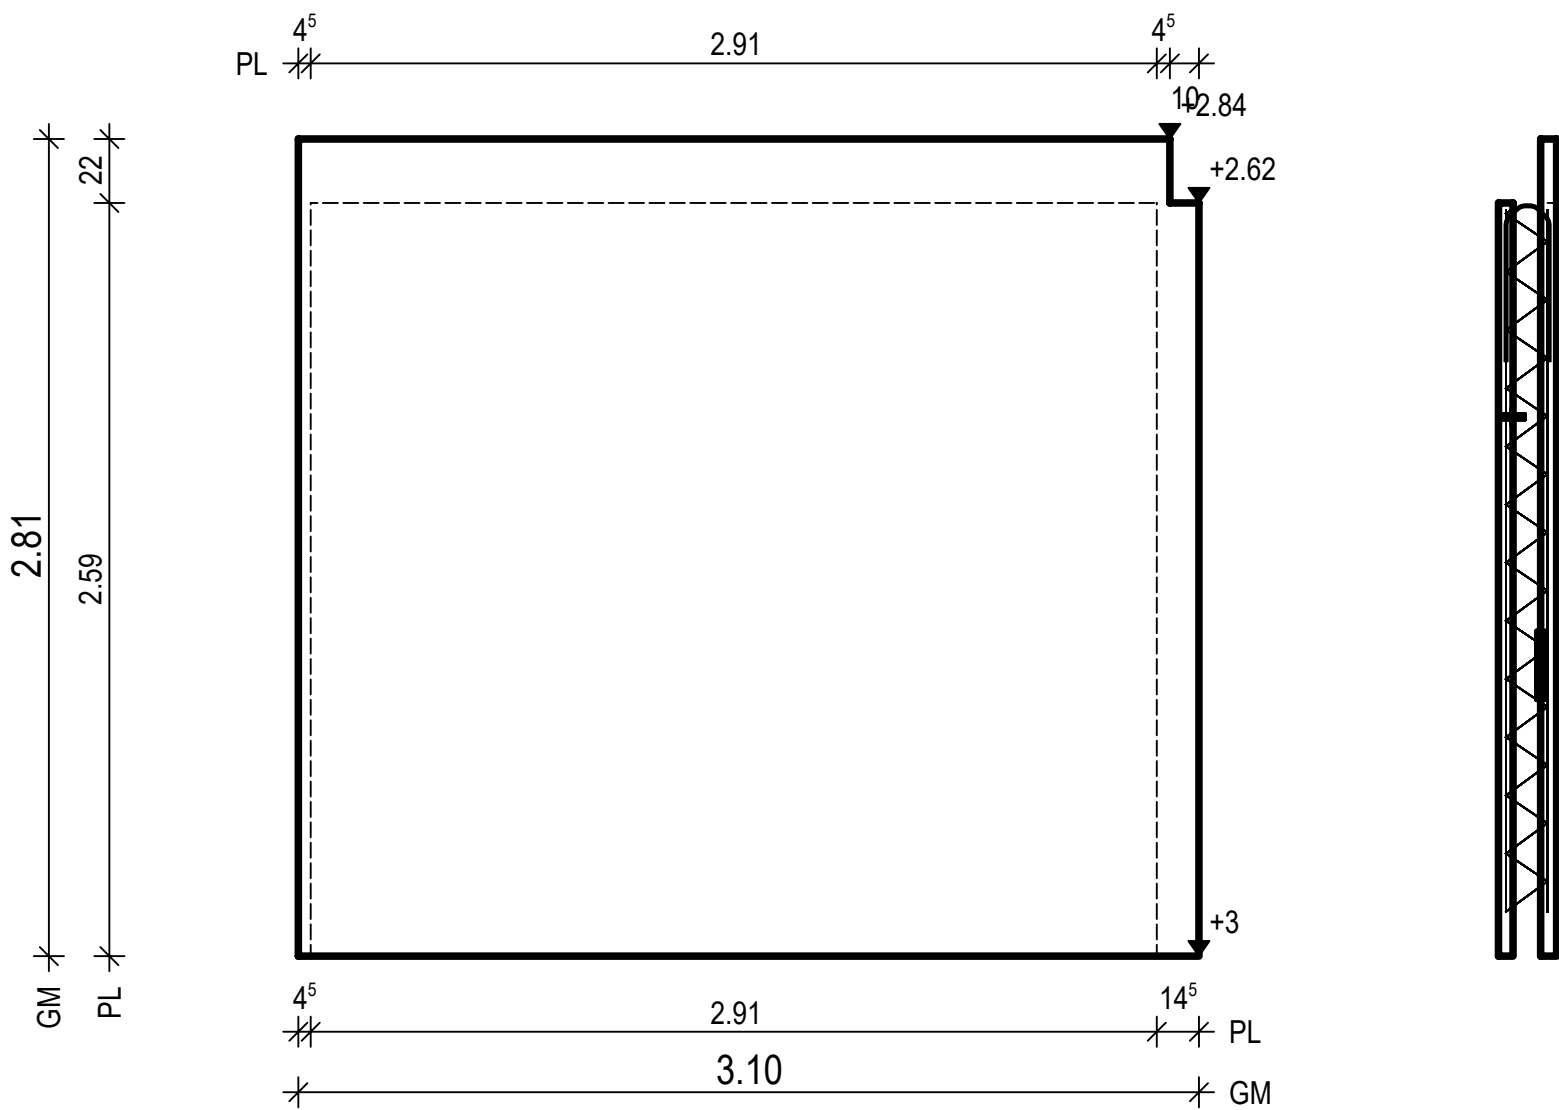


unsichtbare Schale: BtG: C25/30 Exp : XC1,W0
sichtbare Schale: BtG: C25/30 Exp : XC1,W0
d : 20.0 cm Fl : 8.68 m2
unsichtbare Schale: Bew : 2 c : 1.5 cm as L*: 3.46 cm2/m as Q*: 3.50 cm2/m L* :20 8/15-254 Q* :18 8/15-286
sichtbare Schale: Bew : 2 c : 2.0 cm as L*: 3.41 cm2/m as Q*: 3.40 cm2/m L* :21 8/15-276 Q* :19 8/15-304
unsichtbare Schale: Git: 6 E 15 -242
unsichtbare Schale: 1 2x 1 VS 16-119
unsichtbare Schale: 2 2x MoFi12 sichtbare Schale: 1 1x Fase innen

PNr.: 346635WE1	Pos: 9	Beton: C25/30	Dicke: 0.200 m
Expositionsklassen: sichtbar : XC1,WO unsichtbar: XC1,WO		Volumen: sichtbar : 0.50m3 unsichtbar: 0.42m3	Gewicht: 2.31 to
ANr 346635 AG.: Otto Röhrs GmbH BH.: Tierklinik, Erweiterung		BV : Tierklinik, Post BO : D-28870 Ottersbe Bea : J. Vormoor	Maßstab: 1: 29 Dat.: 23.01.2023
			Allplan 2020/2021





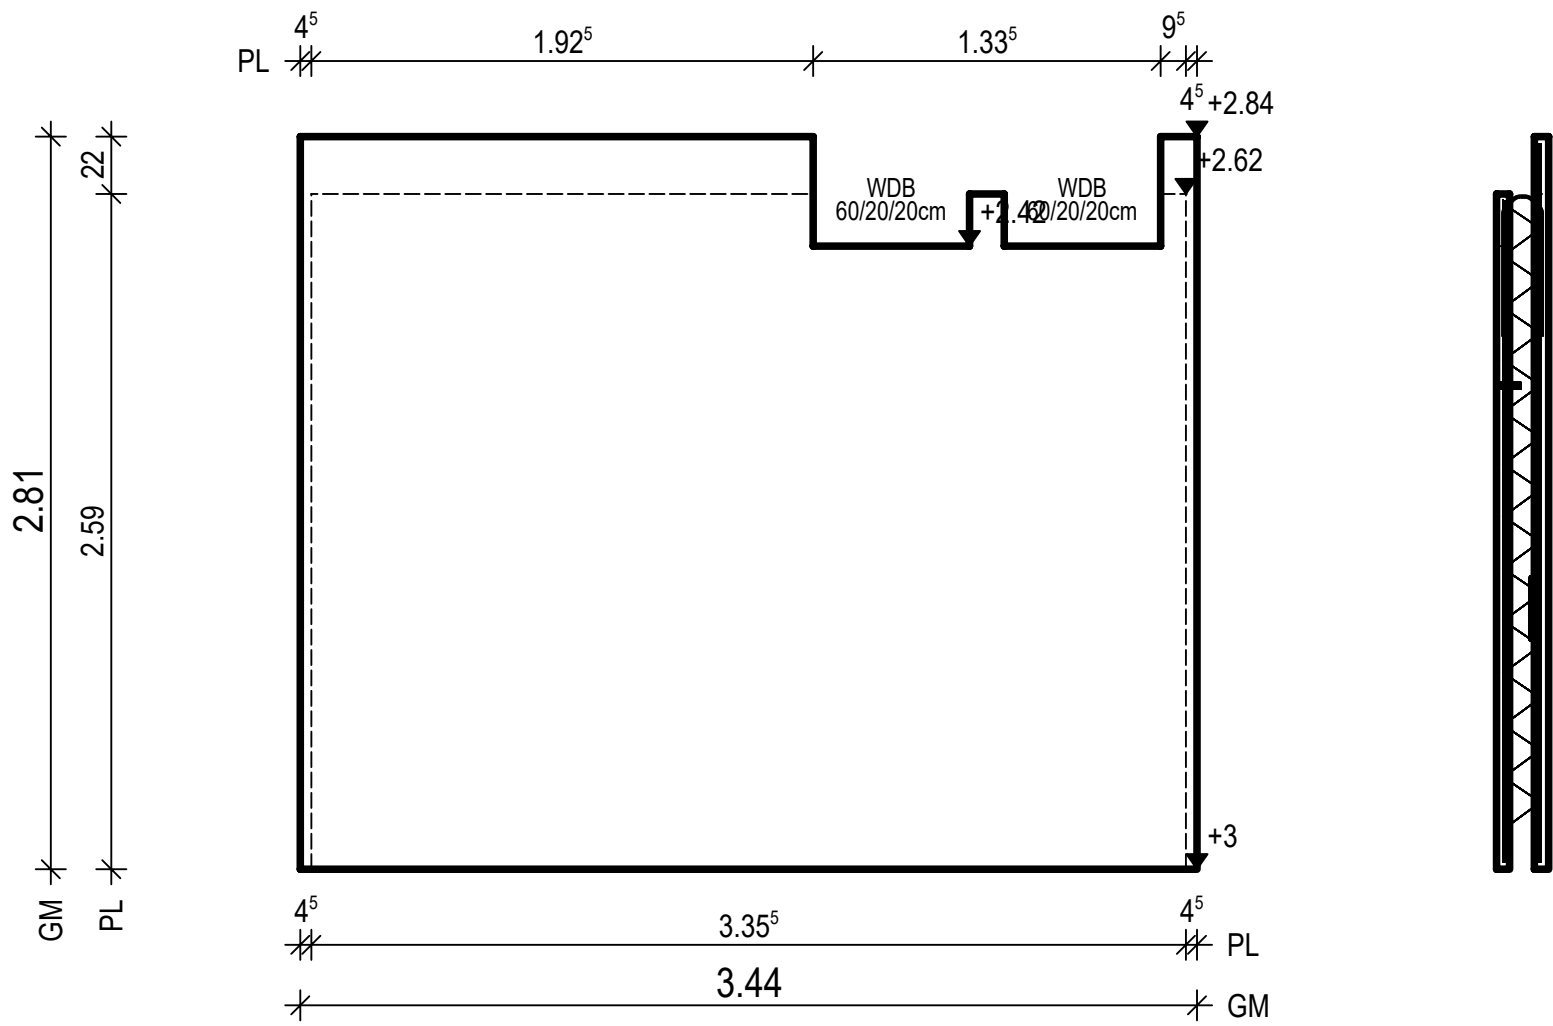


GI	30	46	46	46	46	46	46	30
VS	76			1.83 ⁵			76	
2	85 ⁵			1.64			86	
2 ⁵				1.84 ⁵			1.46	2 ⁵
ZE								
AU				1.92 ⁵	60	13 ⁵	60	9 ⁵

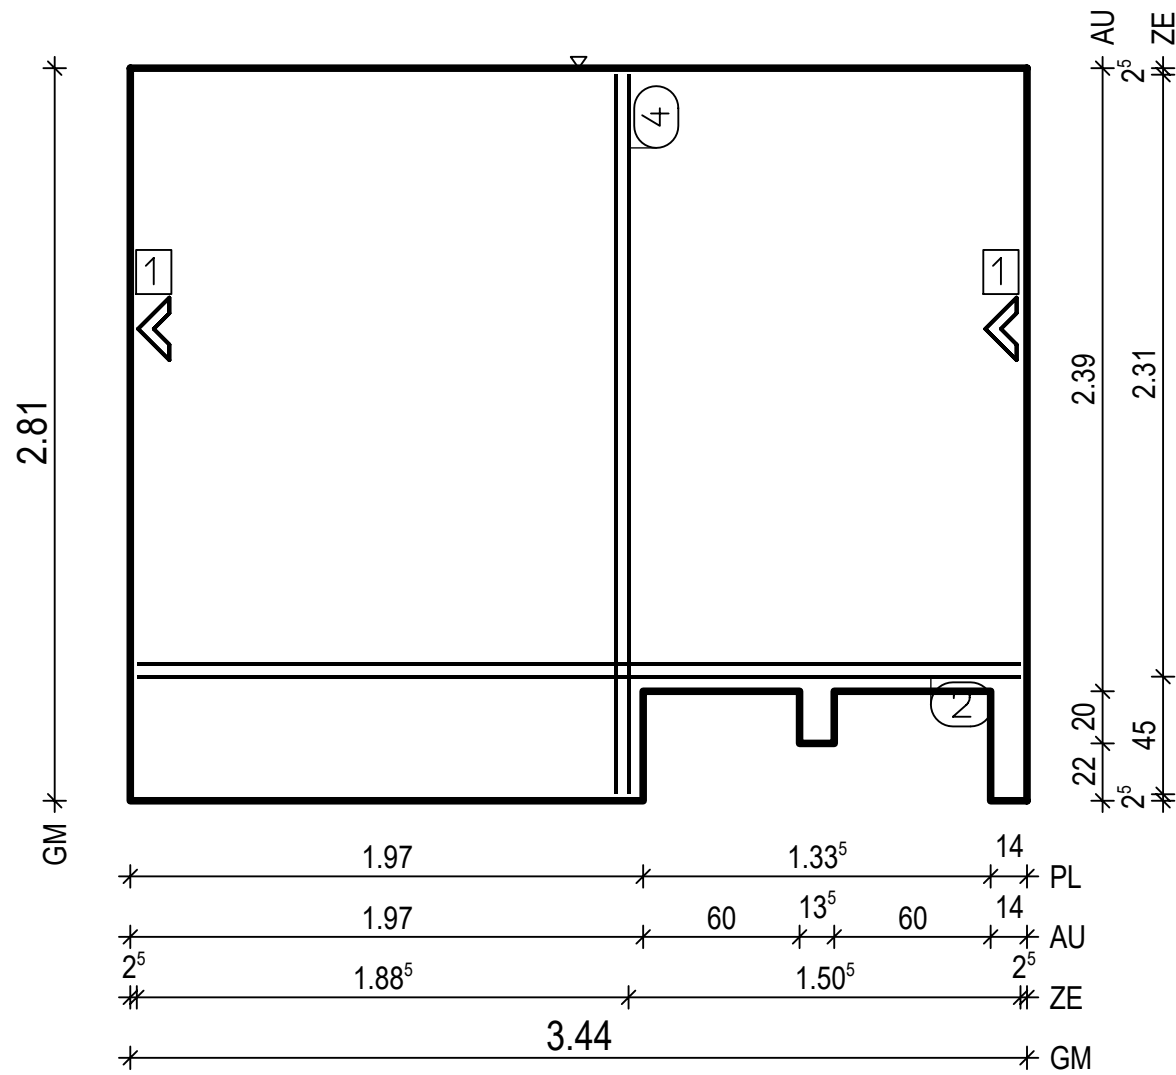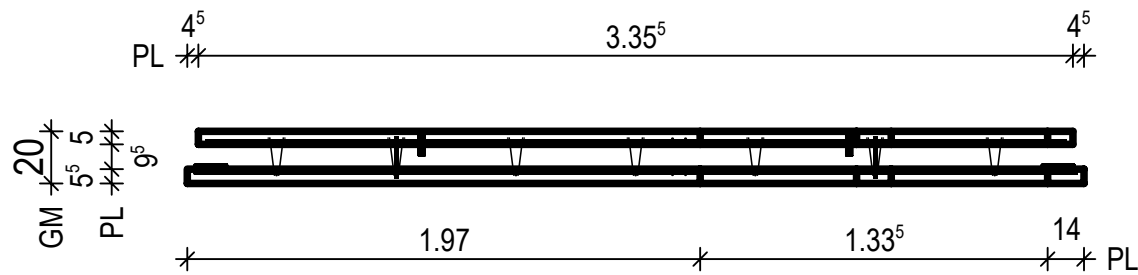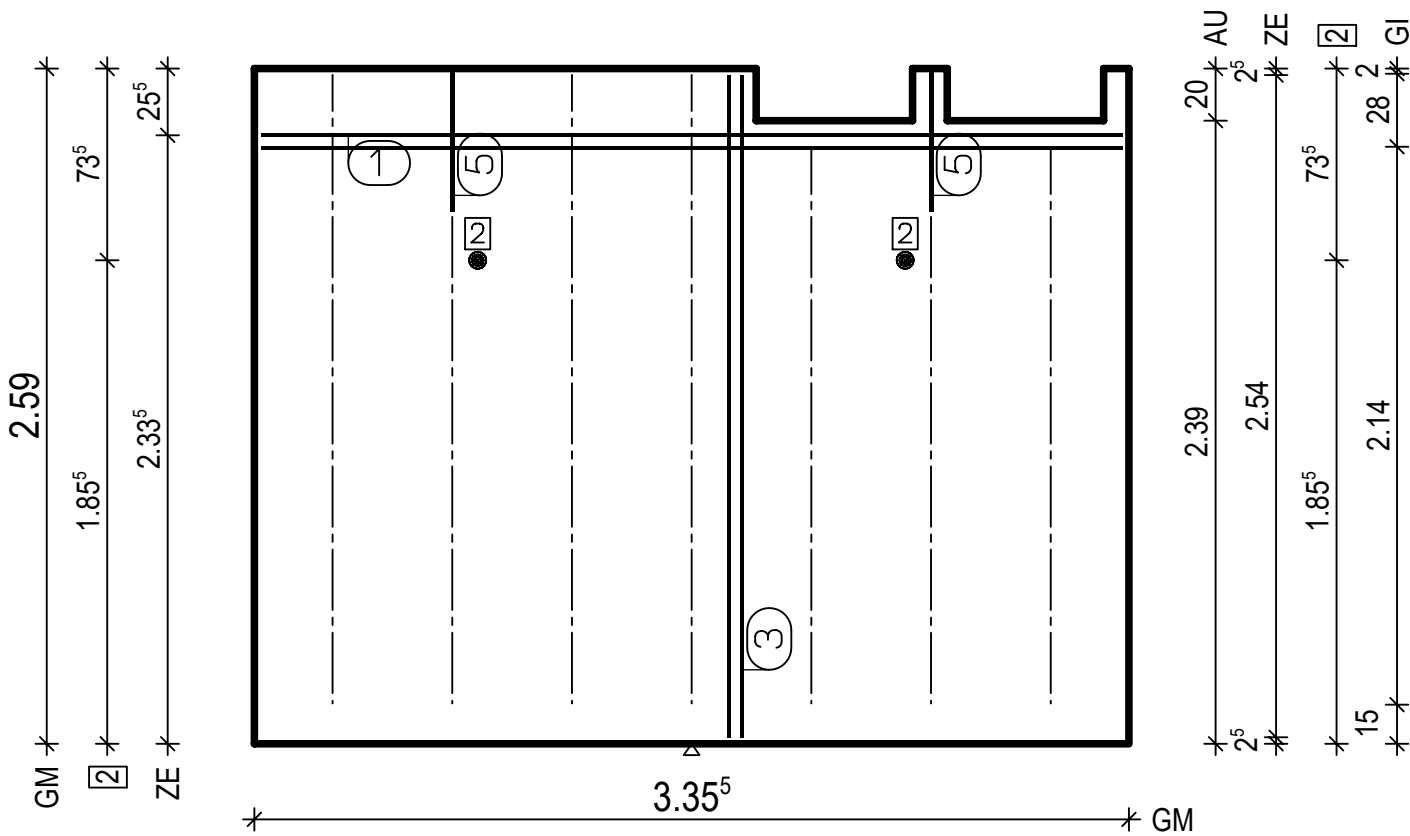


unsichtbare Schale: BtG: C25/30 Exp : XC1,WO
sichtbare Schale: BtG: C25/30 Exp : XC1,WO
d : 20.0 cm Fl : 9.13 m2
unsichtbare Schale: Bew : 2 c : 1.5 cm as L*: 3.45 cm2/m as Q*: 3.50 cm2/m L* :23 8/15-254 Q* :18 8/15-330
sichtbare Schale: Bew : 2 c : 2.0 cm as L*: 3.51 cm2/m as Q*: 3.40 cm2/m L* :24 8/15-276 Q* :19 8/15-339
unsichtbare Schale: Git: 2 E 15 -214 Git: 5 E 15 -242
unsichtbare Schale: 1 1x 2 12/5-331 3 1x 2 12/5-254 5 2x 1 VS 16-119 sichtbare Schale: 2 1x 2 12/5-339 4 1x 2 12/5-276
unsichtbare Schale: 2 2x MoFi12 sichtbare Schale: 1 2x Fase innen
2x WDB 60/20/20cm

PNr.: 346635WE1	Pos: 10	Beton: C25/30	Dicke: 0.200 m
Expositionsklassen: sichtbar : XC1,W0 unsichtbar: XC1,W0		Volumen: sichtbar : 0.56m3 unsichtbar: 0.44m3	Gewicht: 2.51 to
ANr 346635 AG.: Otto Röhrs GmbH BH.: Tierklinik, Erweiterung		BV : Tierklinik, Post BO : D-28870 Ottersbe Bea : J. Vormoor	Maßstab: 1: 26 Dat.: 23.01.2023
			Allplan 2020/2021

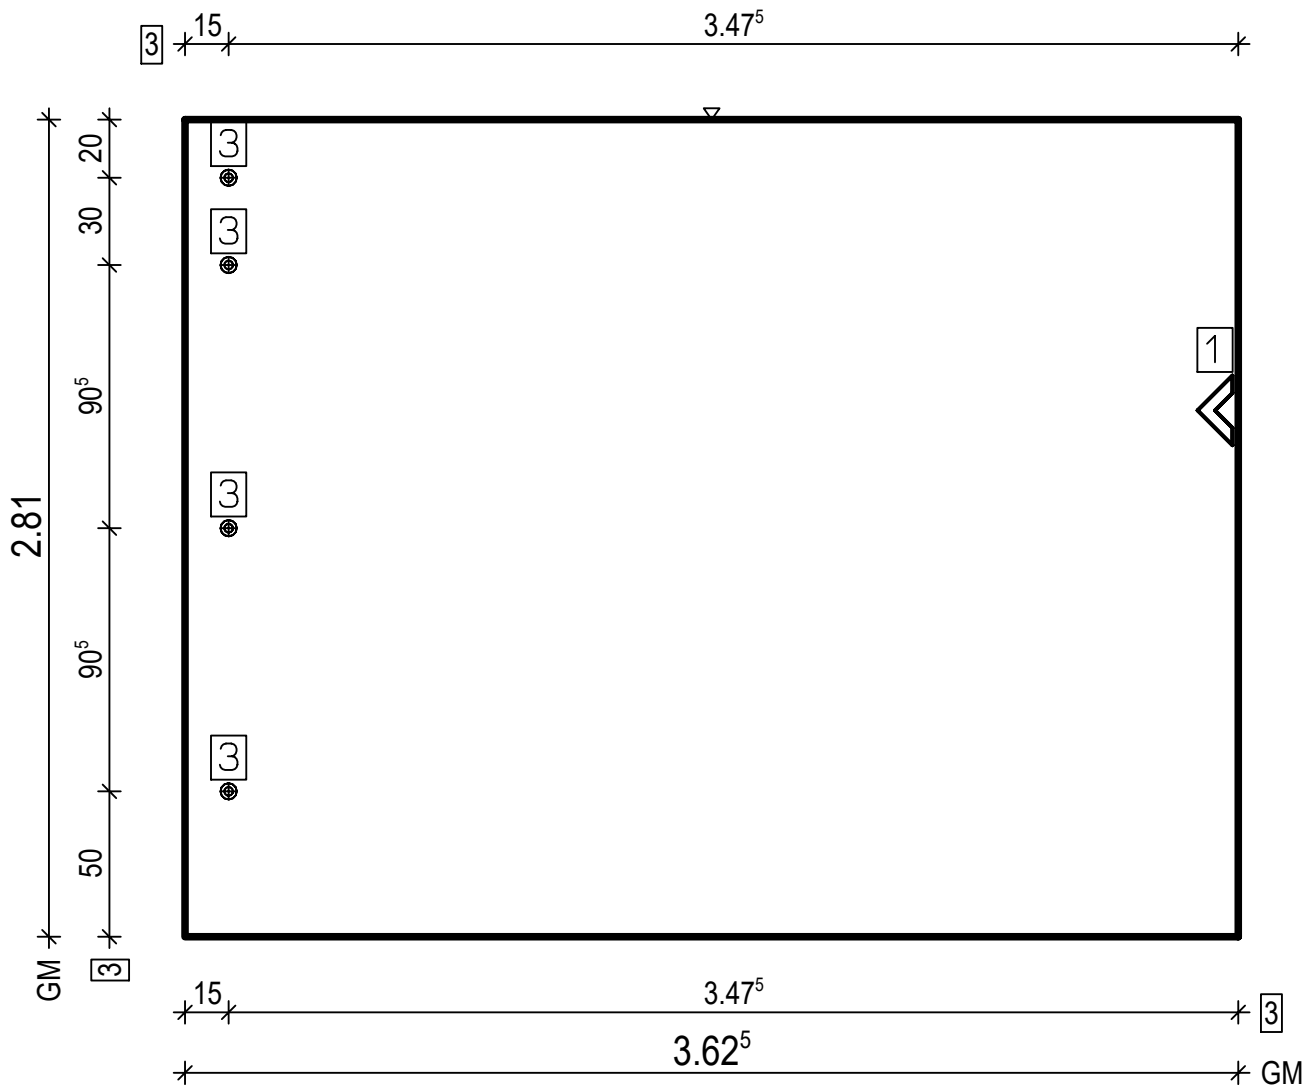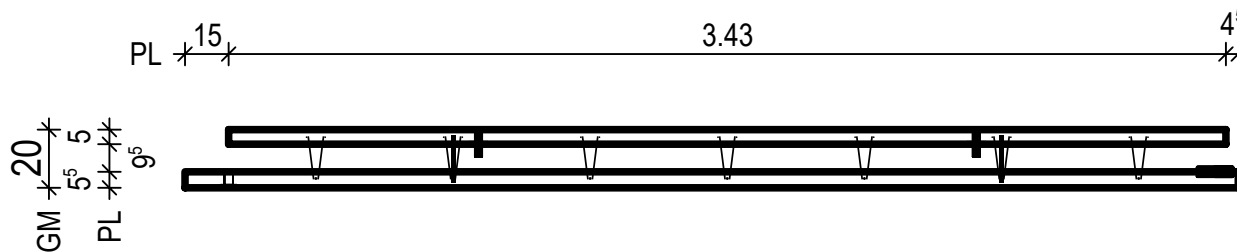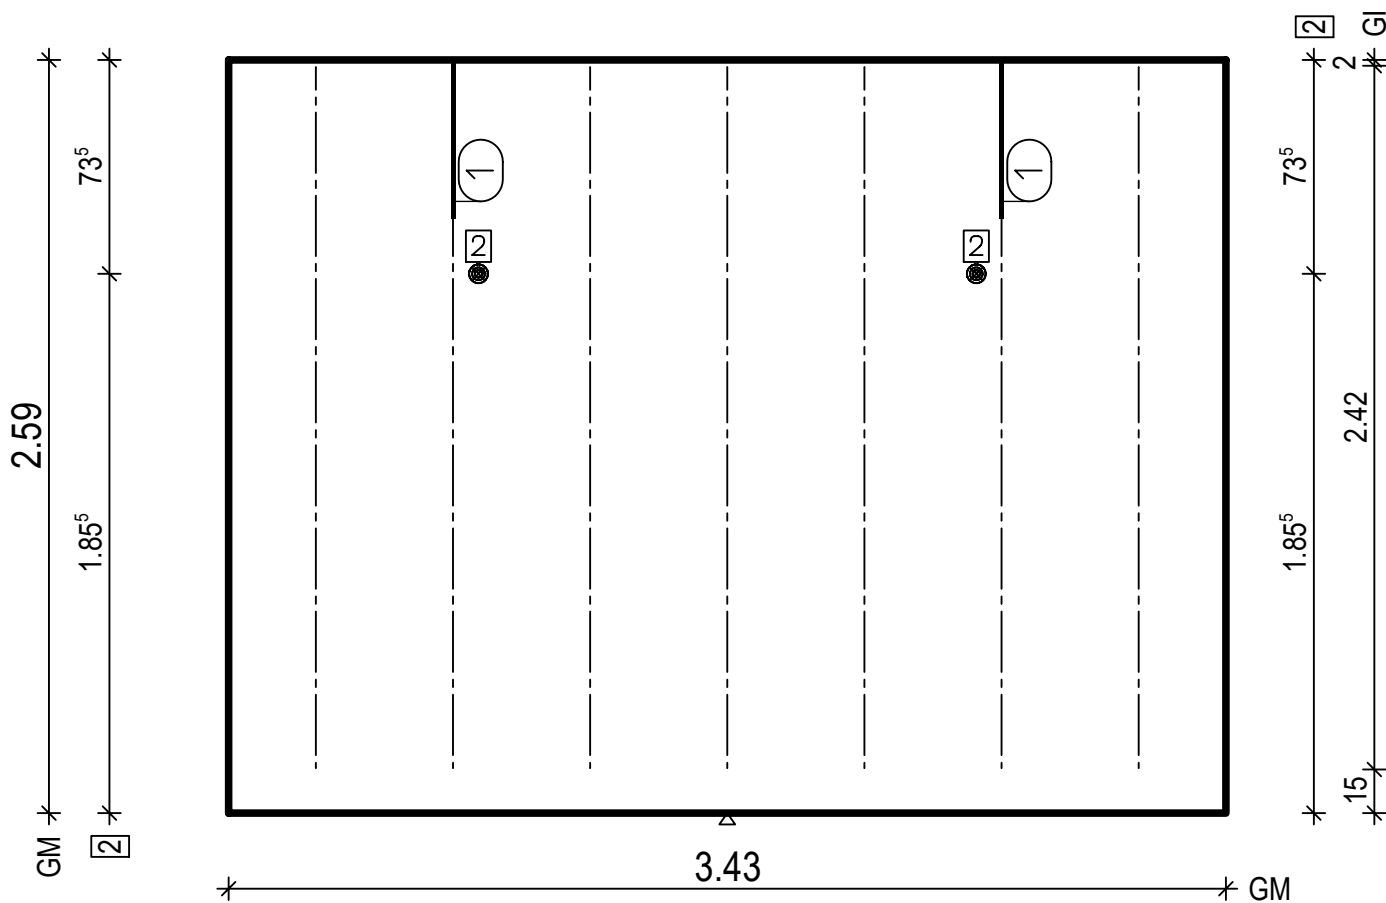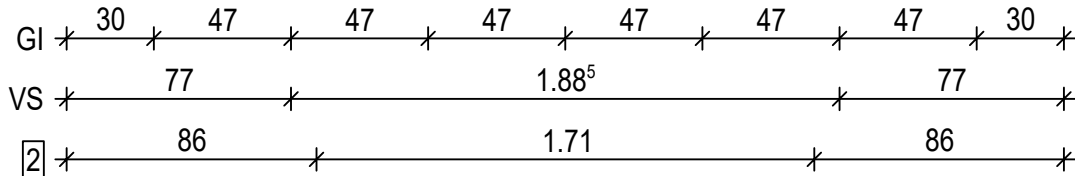
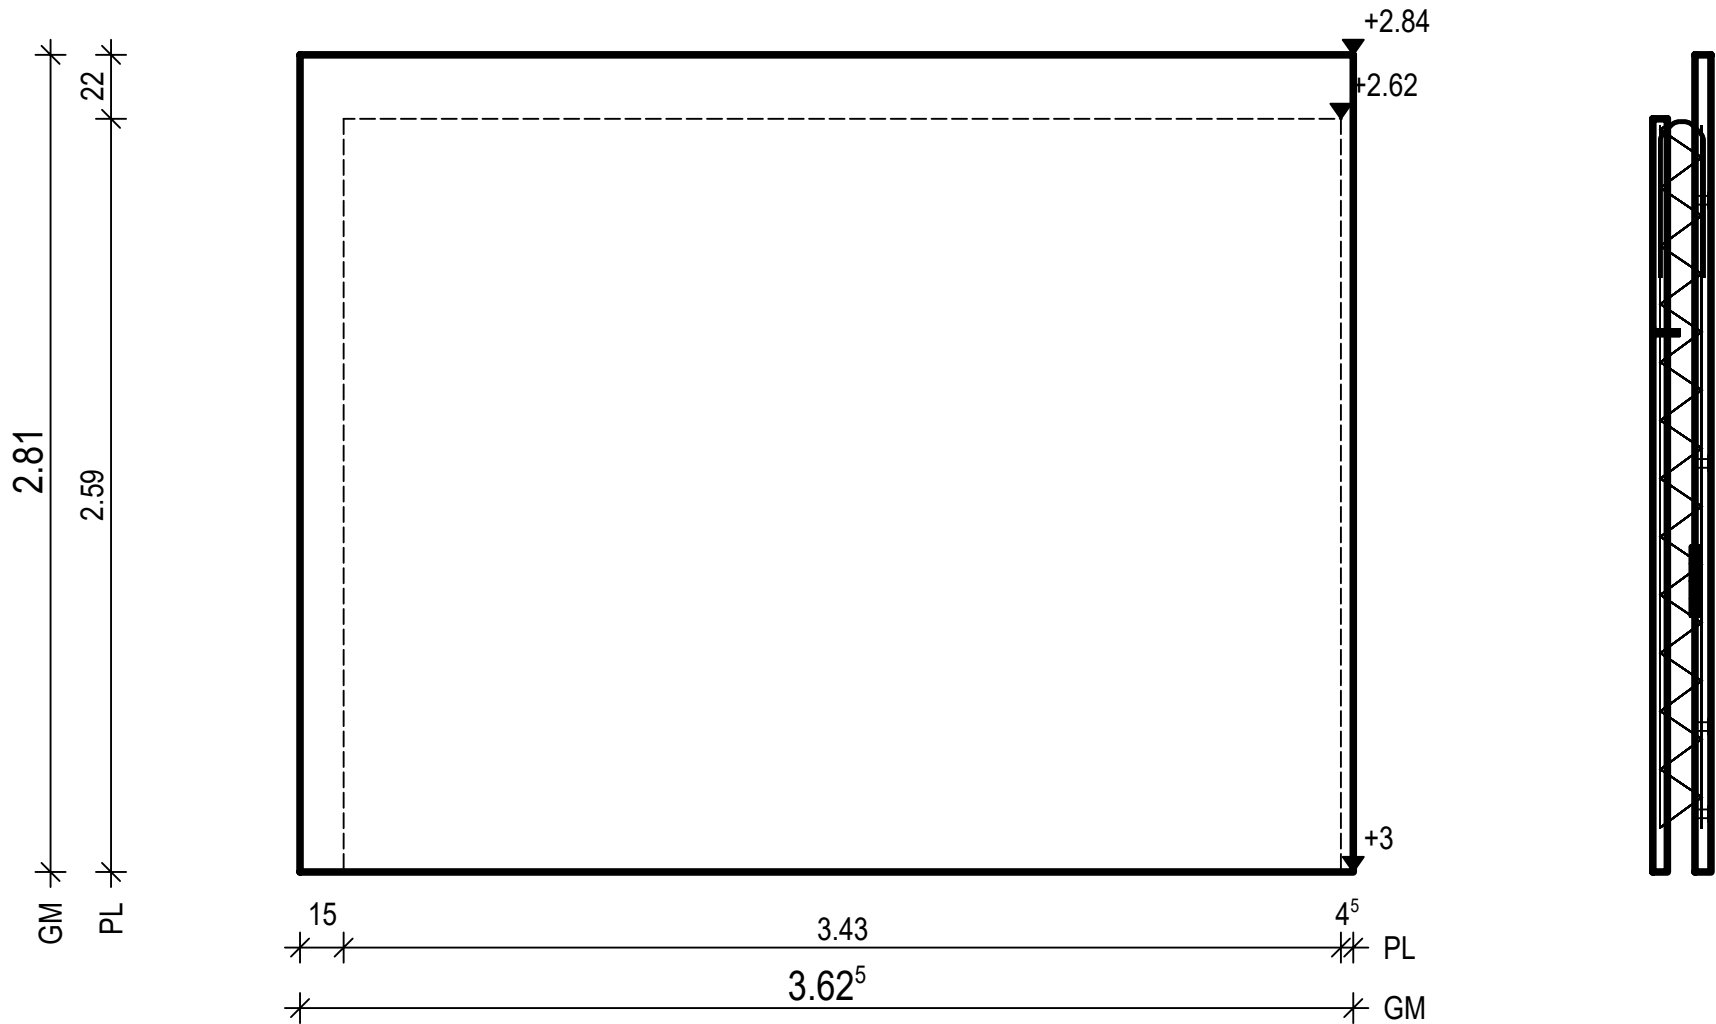


unsichtbare Schale: BtG: C25/30 Exp : XC1,W0
sichtbare Schale: BtG: C25/30 Exp : XC1,W0
d : 20.0 cm Fl : 10.18 m2
unsichtbare Schale: Bew : 2 c : 1.5 cm as L*: 3.52 cm2/m as Q*: 3.50 cm2/m L* :24 8/15-254 Q* :18 8/15-338
sichtbare Schale: Bew : 2 c : 2.0 cm as L*: 3.47 cm2/m as Q*: 3.40 cm2/m L* :25 8/15-276 Q* :19 8/15-357
unsichtbare Schale: Git: 7 E 15 -242
unsichtbare Schale: 1 2x 1 VS 16-119
unsichtbare Schale: 2 2x MoFi12 sichtbare Schale: 1 1x Fase innen 3 4x Quicky 12


PNr.: 346635WE1	Pos: 11	Beton: C25/30	Dicke: 0.200 m
Expositionsklassen: sichtbar : XC1,W0 unsichtbar: XC1,W0		Volumen: sichtbar : 0.48m3 unsichtbar: 0.45m3	Gewicht: 2.32 to
ANr 346635 AG.: Otto Röhrs GmbH BH.: Tierklinik, Erweiterung		BV : Tierklinik, Post BO : D-28870 Ottersbe Bea : J. Vormoor	Maßstab: 1: 27 Dat.: 23.01.2023 Allplan 2020/2021

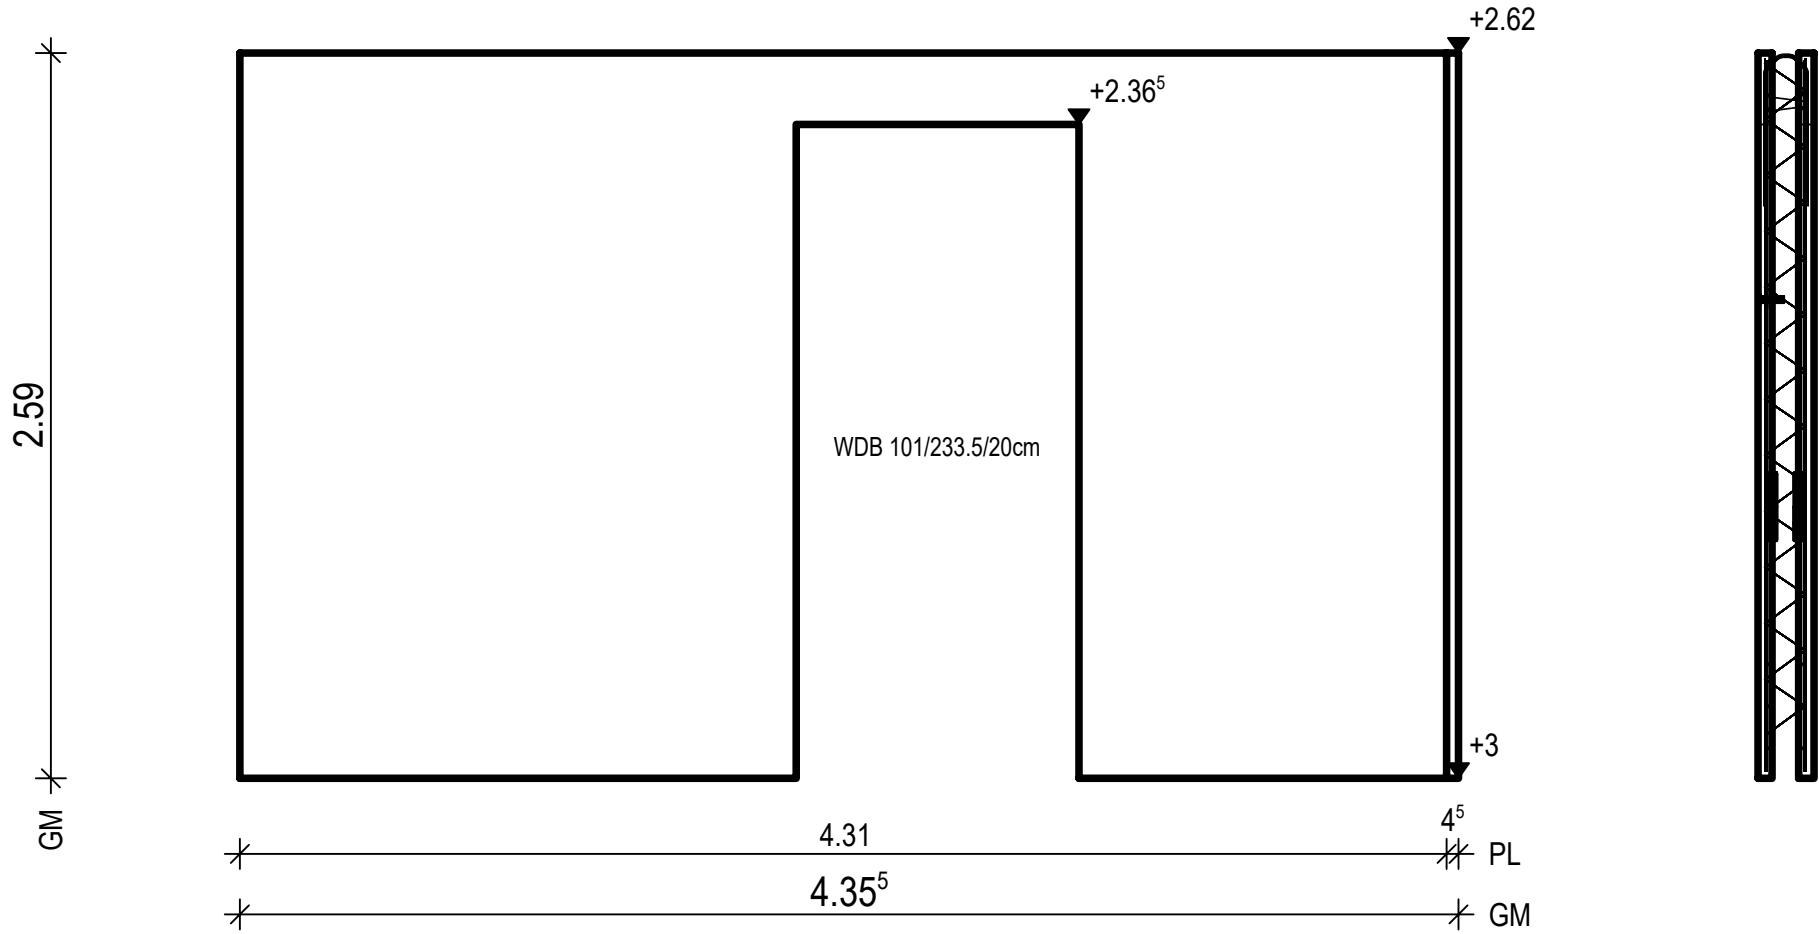

GI	30	41	41	41	41	1.11	48	48	34 ⁵
VS		1.12				1.93		1.30 ⁵	
2		99				2.24		1.12 ⁵	
ZT			1.98 ⁵			1.01		1.35 ⁵	
ZE						4.30 ⁵			

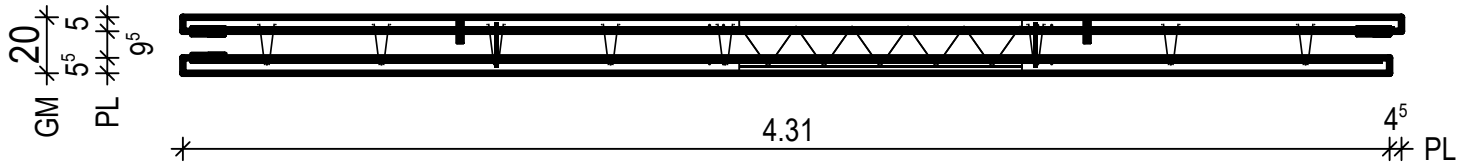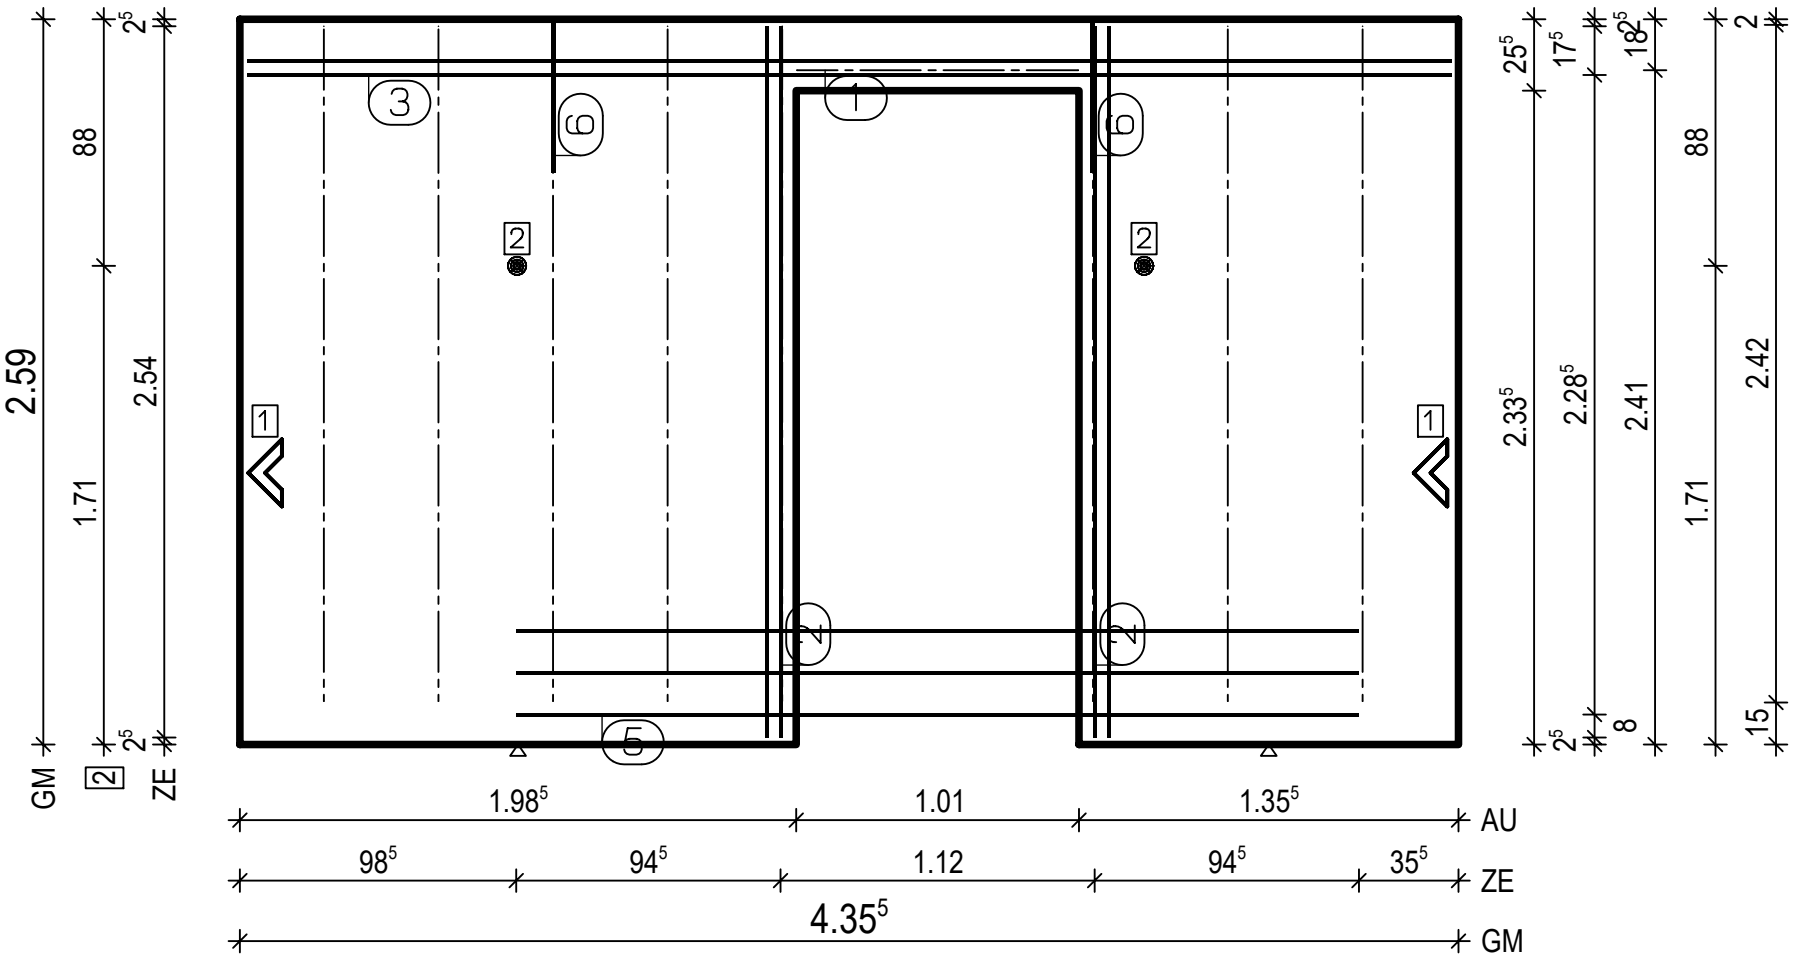

ZE	98 ⁵	94 ⁵	1.12	94 ⁵	31 ⁵
AU		1.98 ⁵	1.01	1.31 ⁵	

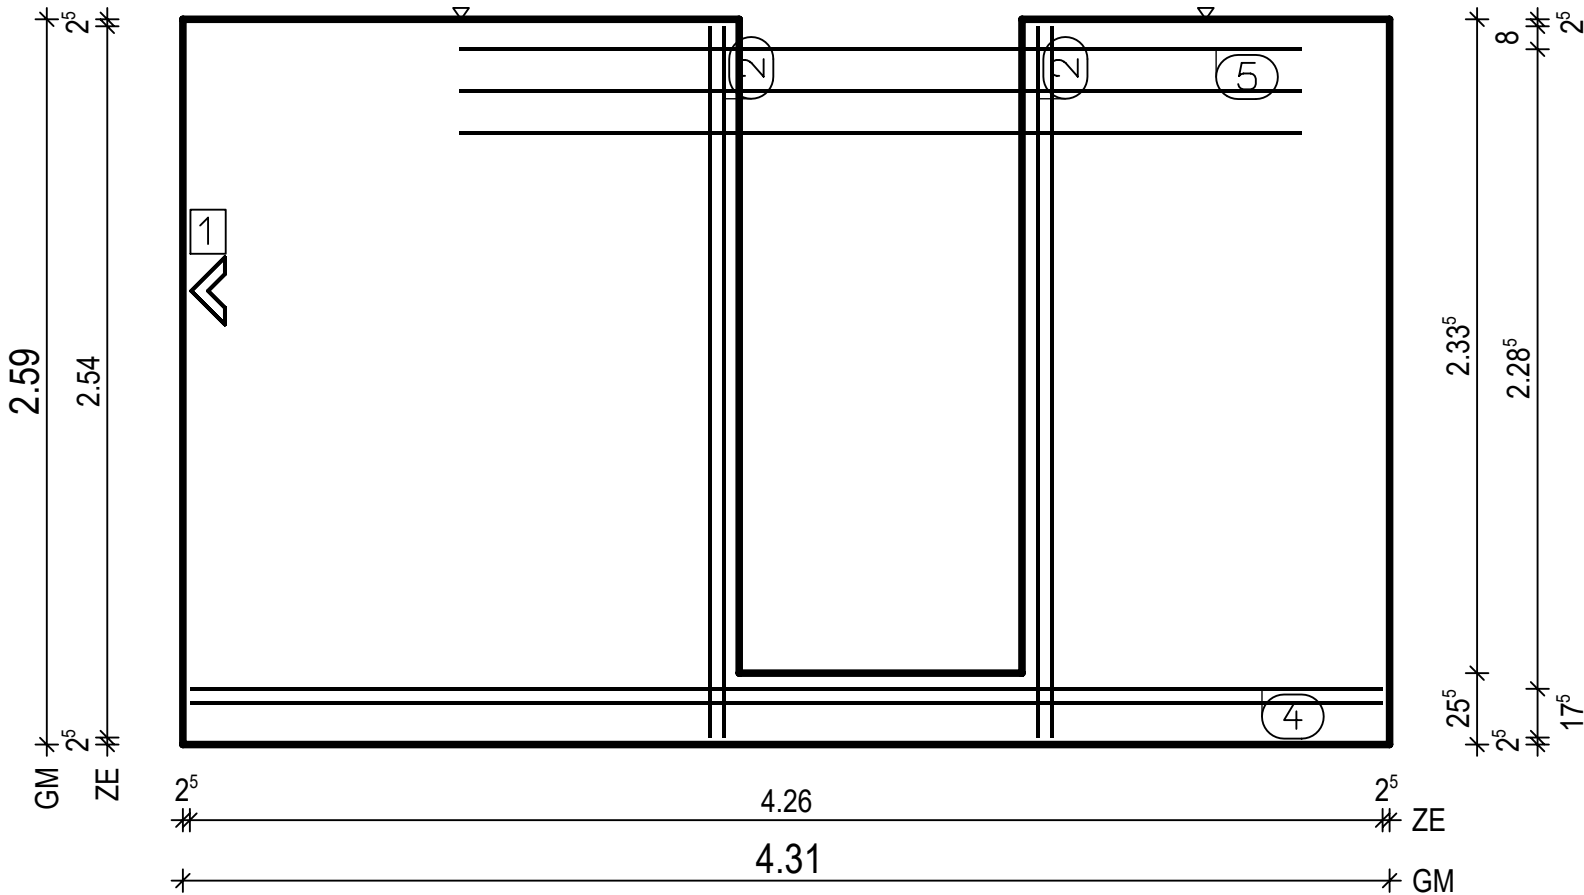

unsichtbare Schale:
BtG: C25/30
Exp: XC1,W0

sichtbare Schale:
BtG: C25/30
Exp: XC1,W0

d : 20.0 cm
Fl : 8.91 m2

unsichtbare Schale:
Bew : 2
c : 1.5 cm
as L*: 3.47 cm2/m
as Q*: 3.50 cm2/m
L* : 30 8/15-254
Q* : 18 8/15-430

sichtbare Schale:
Bew : 2
c : 2.0 cm
as L*: 3.50 cm2/m
as Q*: 3.50 cm2/m
L* : 30 8/15-254
Q* : 18 8/15-426

unsichtbare Schale:
Git: 8 E 15 -242


unsichtbare Schale:
2 2x 2 12/5-254
3 1x 2 12/5-430
5 1x 3 14/15-301
6 2x 1 VS 16-119
sichtbare Schale:
2 2x 2 12/5-254
4 1x 2 12/5-426
5 1x 3 14/15-301

unsichtbare Schale:
1 1x 1 E 15-101




unsichtbare Schale:
1 2x Fase innen
2 2x MoFi12
sichtbare Schale:
1 1x Fase innen

1x WDB 101/233.5/20cm

PNr.: 346635WE1a	Pos: 12	Beton: C25/30	Dicke: 0.200 m
Expositionsklassen: sichtbar : XC1,WO unsichtbar: XC1,WO	Volumen: sichtbar : 0.27m3 unsichtbar: 0.26m3	Gewicht: 1.33 to	
ANr 346635 AG.: Otto Röhrs GmbH BH.: Tierklinik, Erweiterung	BV .: Tierklinik, Post BO .: D-28870 Ottersbe Bea .: J. Vormoor	Maßstab: 1: 22 Dat.: 23.01.2023	Allplan 2020/2021

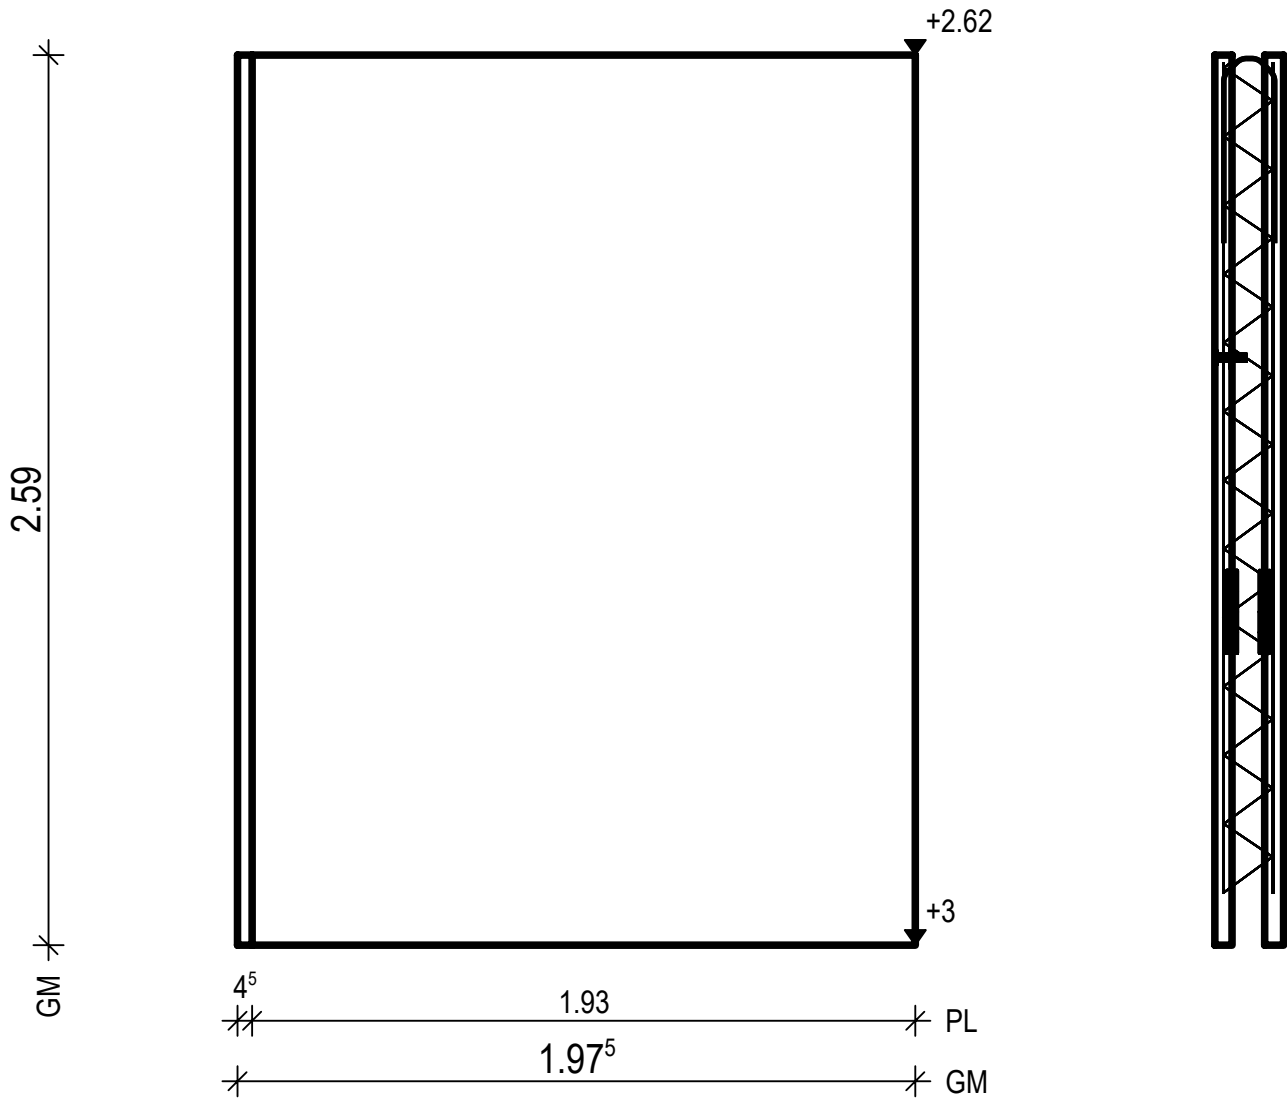


GI	34 ⁵	44 ⁵	44 ⁵	44 ⁵	30
VS	34 ⁵	1.33			30
2	50 ⁵	98 ⁵			48

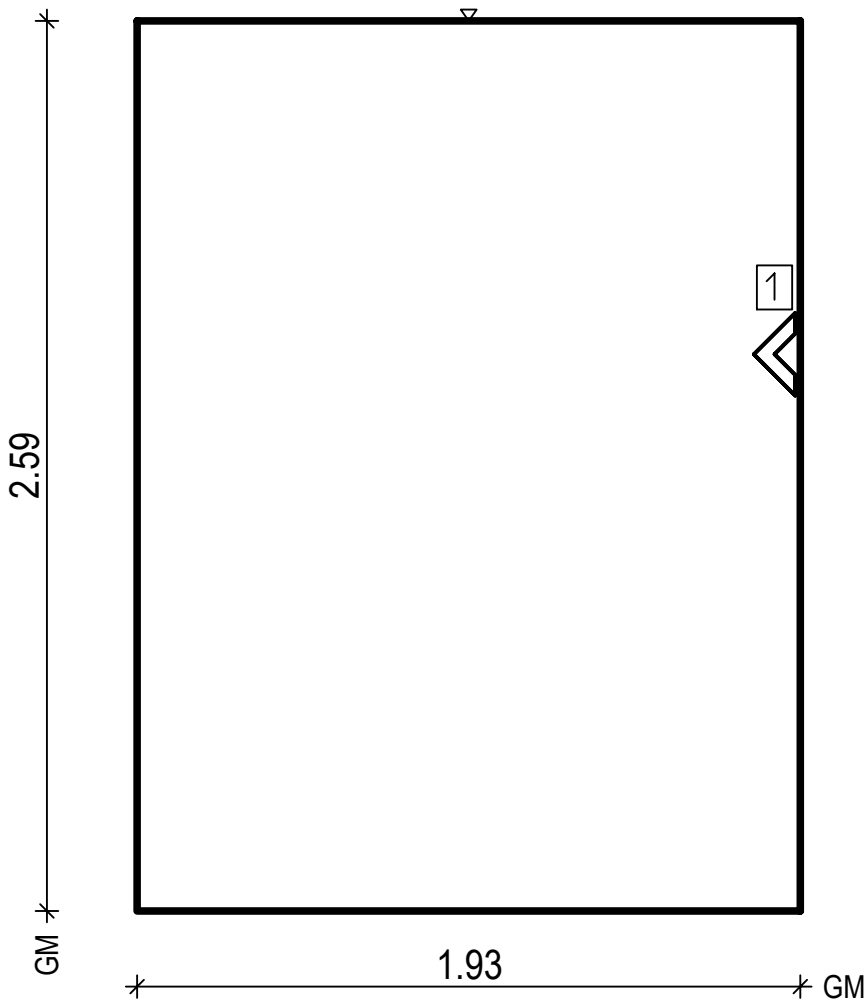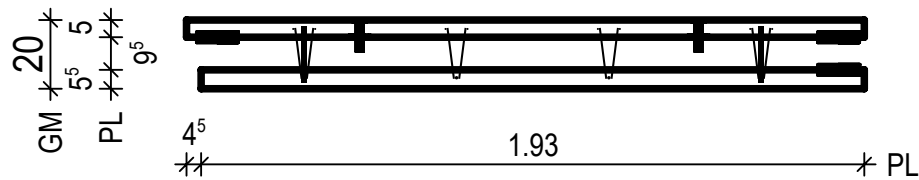
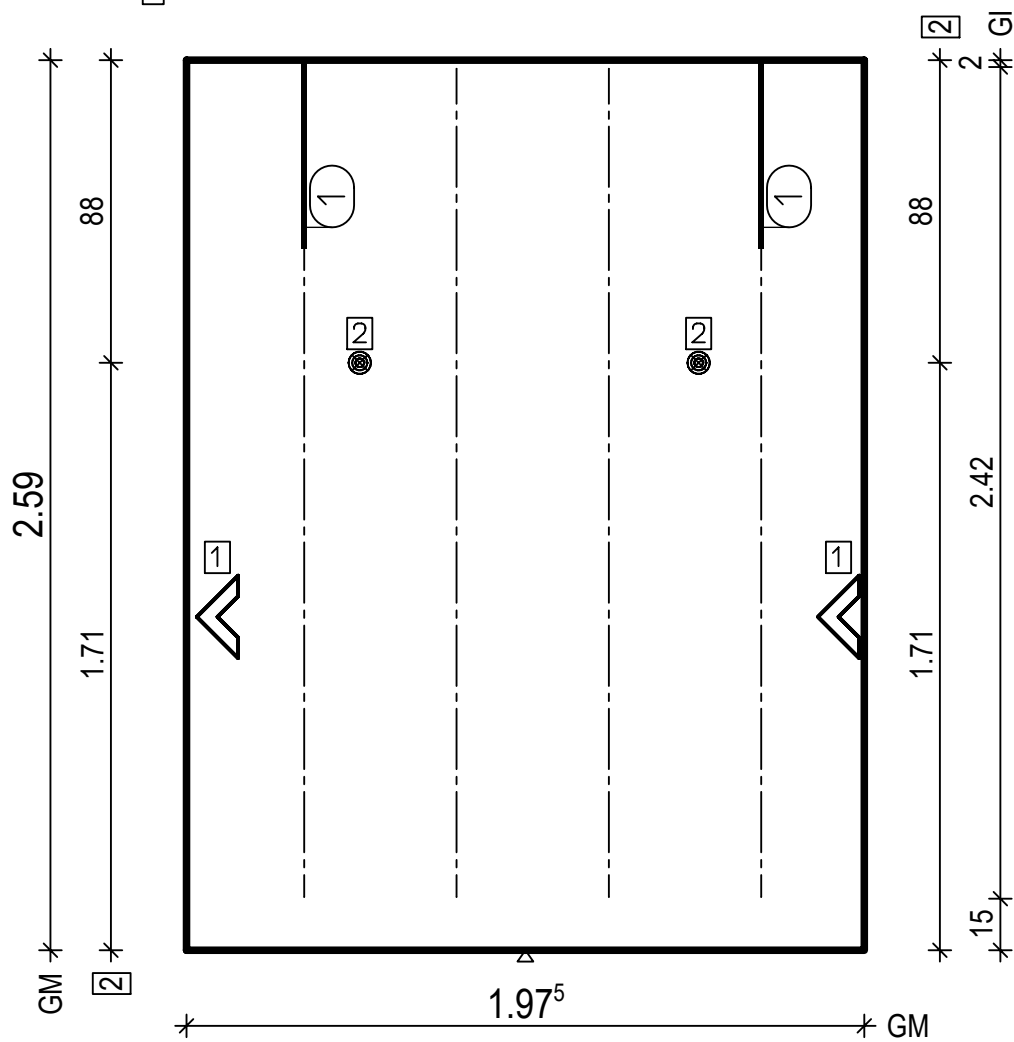


unsichtbare Schale: BtG: C25/30 Exp : XC1,WO
sichtbare Schale: BtG: C25/30 Exp : XC1,WO
d : 20.0 cm Fl : 5.11 m2
unsichtbare Schale: Bew : 2 c : 1.5 cm as L*: 3.57 cm2/m as Q*: 3.50 cm2/m L* :14 8/15-254 Q* :18 8/15-192
sichtbare Schale: Bew : 2 c : 2.0 cm as L*: 3.65 cm2/m as Q*: 3.50 cm2/m L* :14 8/15-254 Q* :18 8/15-188
unsichtbare Schale: Git: 4 E 15 -242
unsichtbare Schale: 1 2x 1 VS 16-119
unsichtbare Schale: 1 2x Fase innen 2 2x MoFi12 sichtbare Schale: 1 1x Fase innen


PNr.: 346635WE1	Pos: 13	Beton: C25/30	Dicke: 0.200 m
Expositionsklassen: sichtbar : XC1,W0 unsichtbar: XC1,W0		Volumen: sichtbar : 0.33m3 unsichtbar: 0.30m3	Gewicht: 1.58 to
ANr 346635 AG.: Otto Röhrs GmbH BH.: Tierklinik, Erweiterung		BV : Tierklinik, Post BO : D-28870 Ottersbe Bea : J. Vormoor	Maßstab: 1: 27 Dat.: 23.01.2023 Allplan 2020/2021

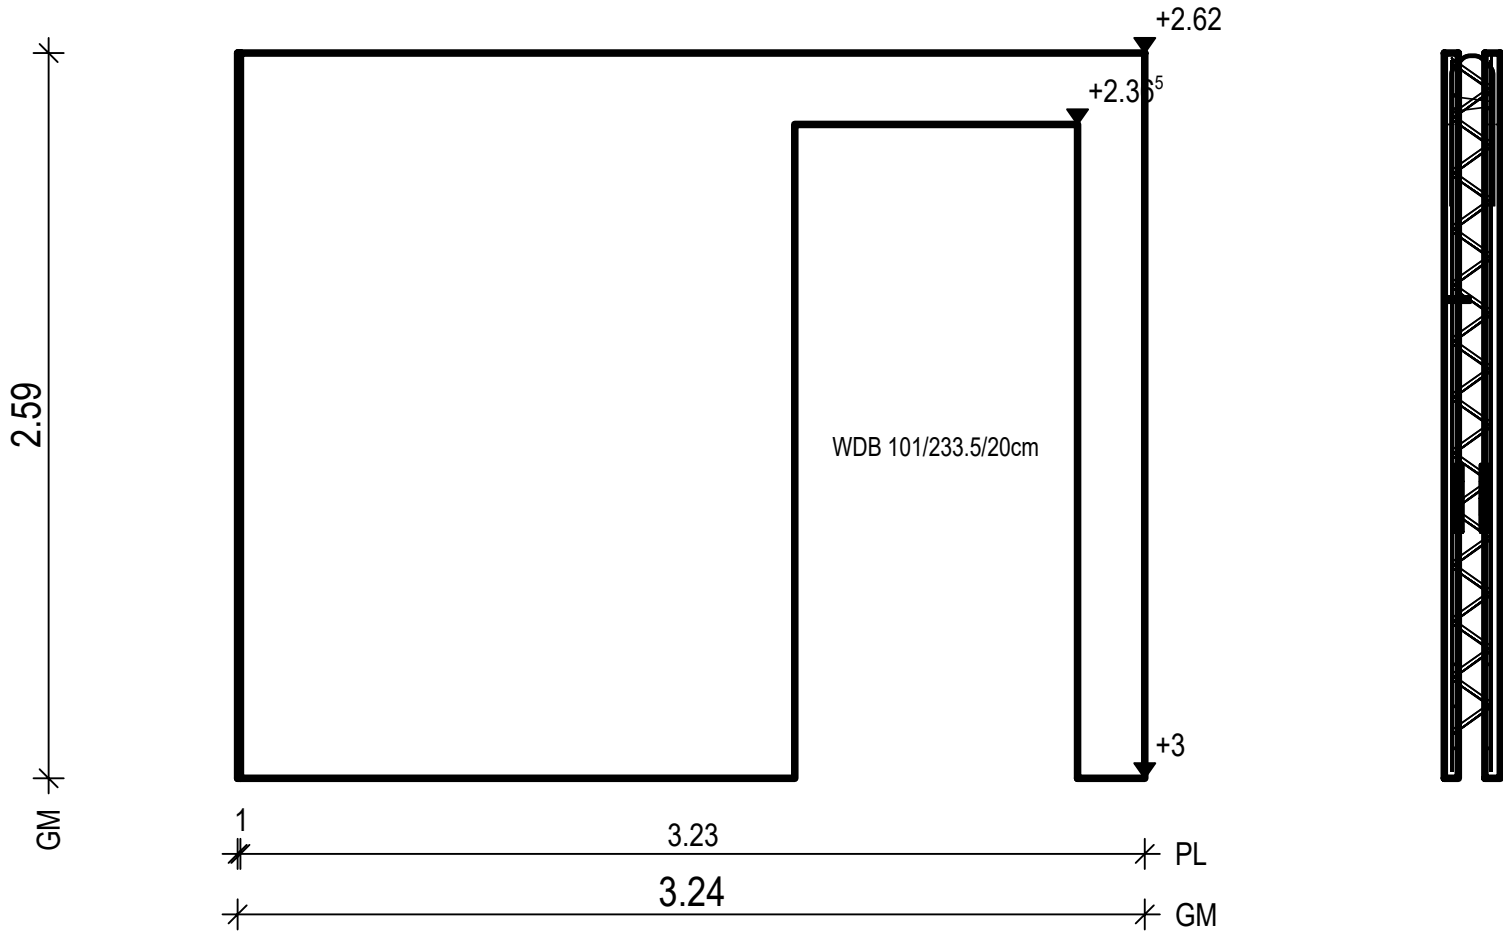

GI	31	44	44	44	1.61 ⁵	
VS	31		1.31 ⁵		1.61 ⁵	
2	47		1.28 ⁵		1.48 ⁵	
ZT			1.93 ⁵	5 ⁵	1.01	7 ⁵
ZE				3.19		162 ⁵




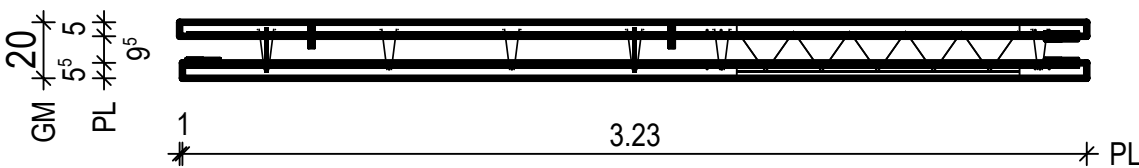
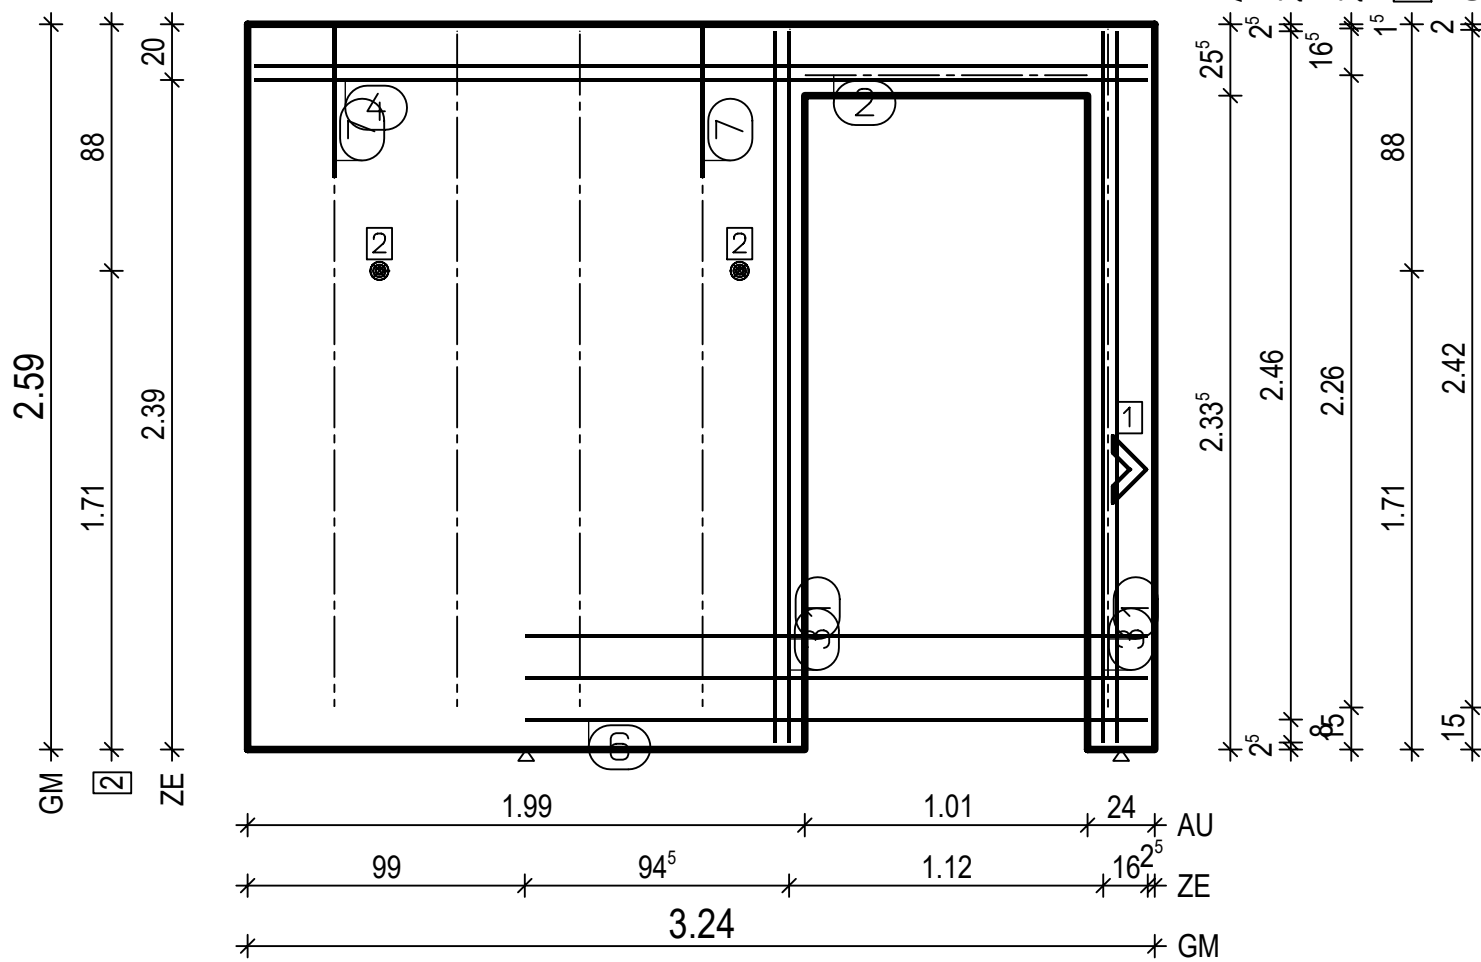


ZE	98	94 ⁵	1.12	162 ⁵
AU		1.98	1.01	24

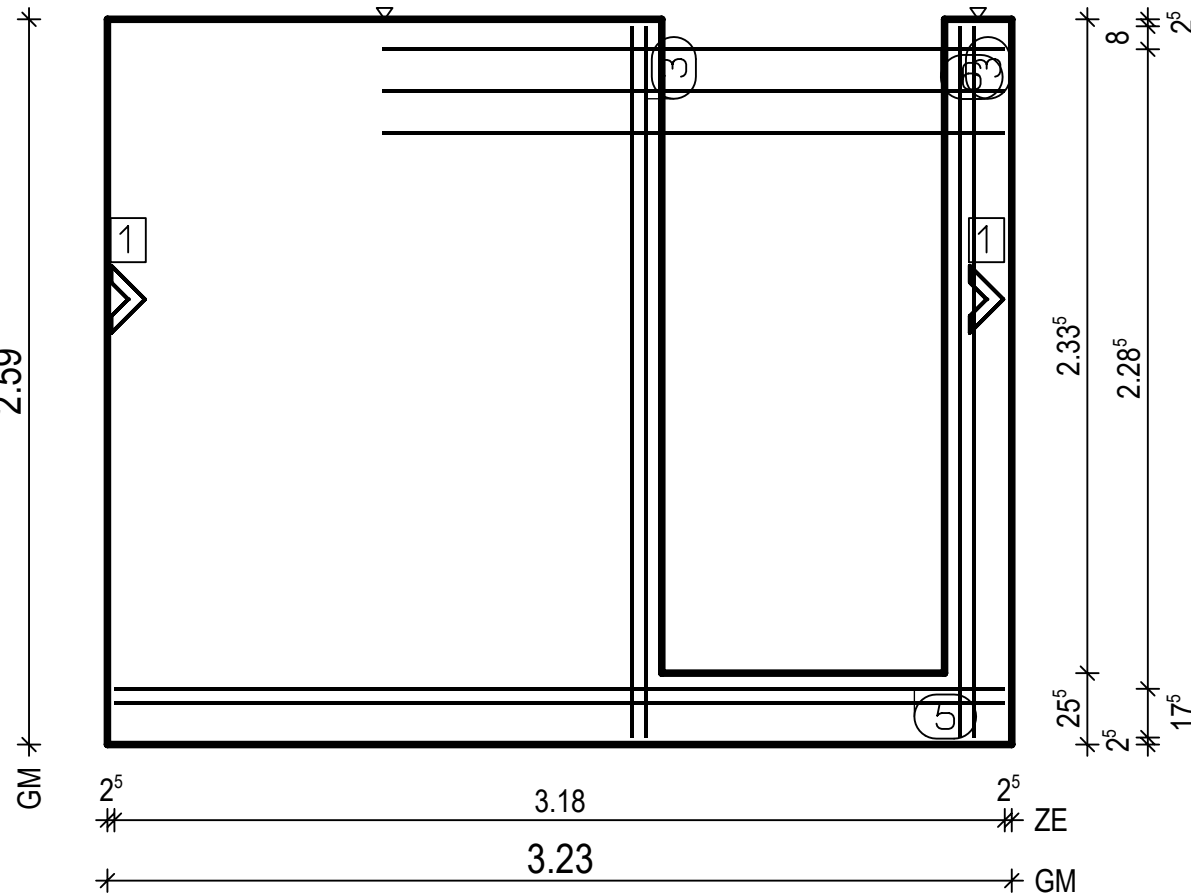






unsichtbare Schale: BtG: C25/30 Exp: XC1,W0
sichtbare Schale: BtG: C25/30 Exp: XC1,W0
d : 20.0 cm Fl : 6.03 m2
unsichtbare Schale: Bew : 2 c : 1.5 cm as L*: 3.42 cm2/m as Q*: 3.50 cm2/m L* : 22 8/15-254 Q* : 18 8/15-319
sichtbare Schale: Bew : 2 c : 2.0 cm as L*: 3.43 cm2/m as Q*: 3.50 cm2/m L* : 22 8/15-254 Q* : 18 8/15-318
unsichtbare Schale: Git: 4 E 15 -242
unsichtbare Schale: 3 2x 2 12/5-254 4 1x 2 12/5-319 6 1x 3 14/15-223 7 2x 1 VS 16-119 sichtbare Schale: 3 2x 2 12/5-254 5 1x 2 12/5-318 6 1x 3 14/15-223
unsichtbare Schale: 1 2x 1 E 15-243 2 1x 1 E 15-101
unsichtbare Schale: 1 1x Fase innen 2 2x MoFi12 sichtbare Schale: 1 2x Fase innen
1x WDB 101/233.5/20cm

PNr.: 346635WE1	Pos: 14	Beton: C25/30	Dicke: 0.200 m
Expositionsklassen: sichtbar : XC1,W0 unsichtbar: XC1,W0		Volumen: sichtbar : 0.42m3 unsichtbar: 0.40m3	Gewicht: 2.05 to
ANr 346635 AG.: Otto Röhrs GmbH BH.: Tierklinik, Erweiterung		BV .: Tierklinik, Post BO .: D-28870 Ottersbe Bea .: J. Vormoor	Maßstab: 1: 22 Dat.: 23.01.2023
			Allplan 2020/2021

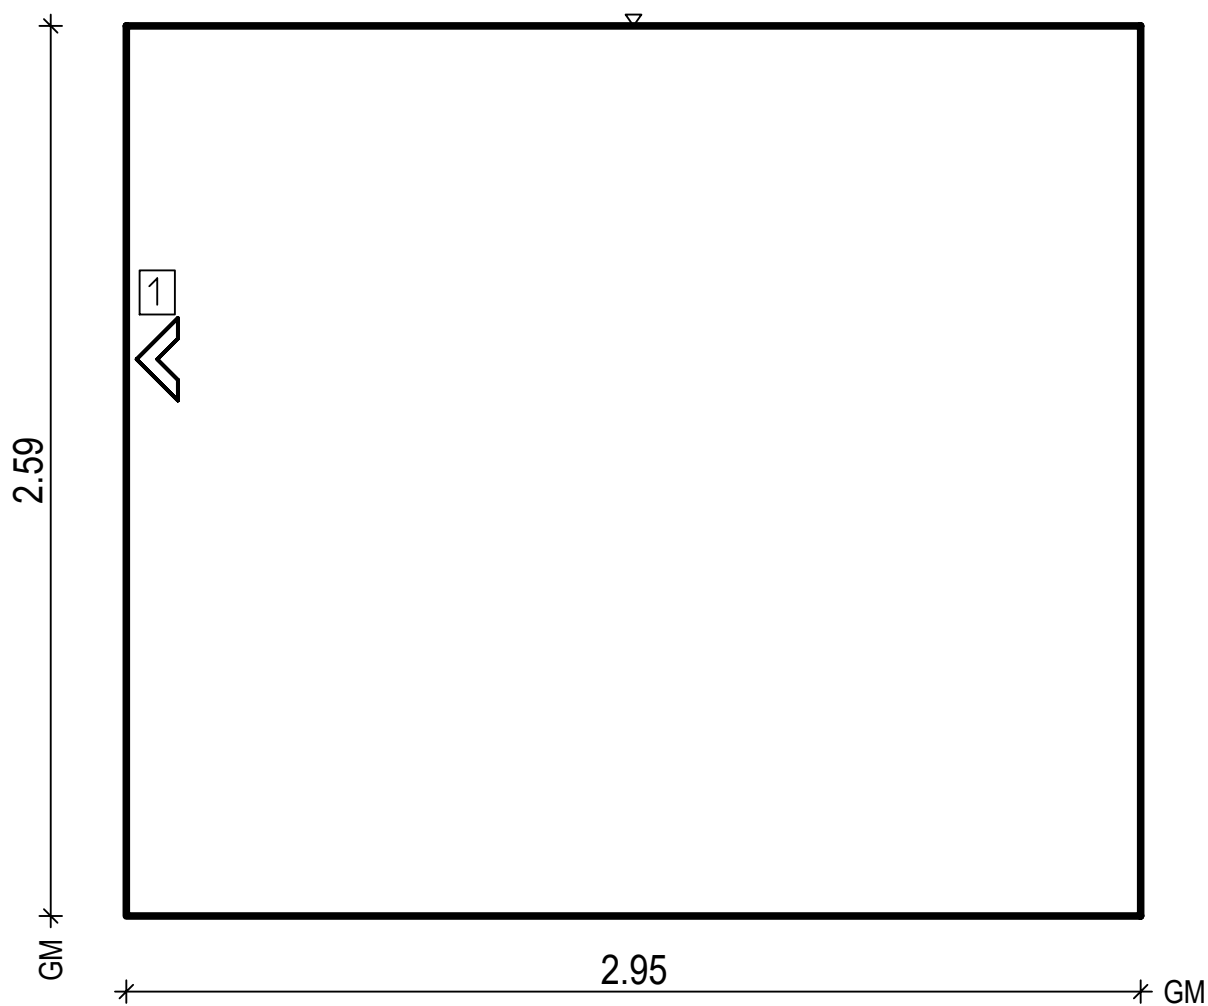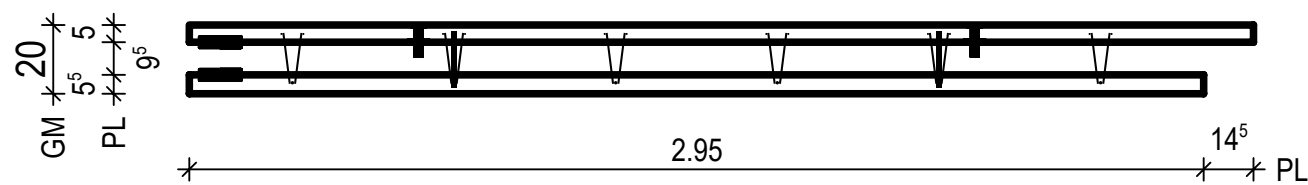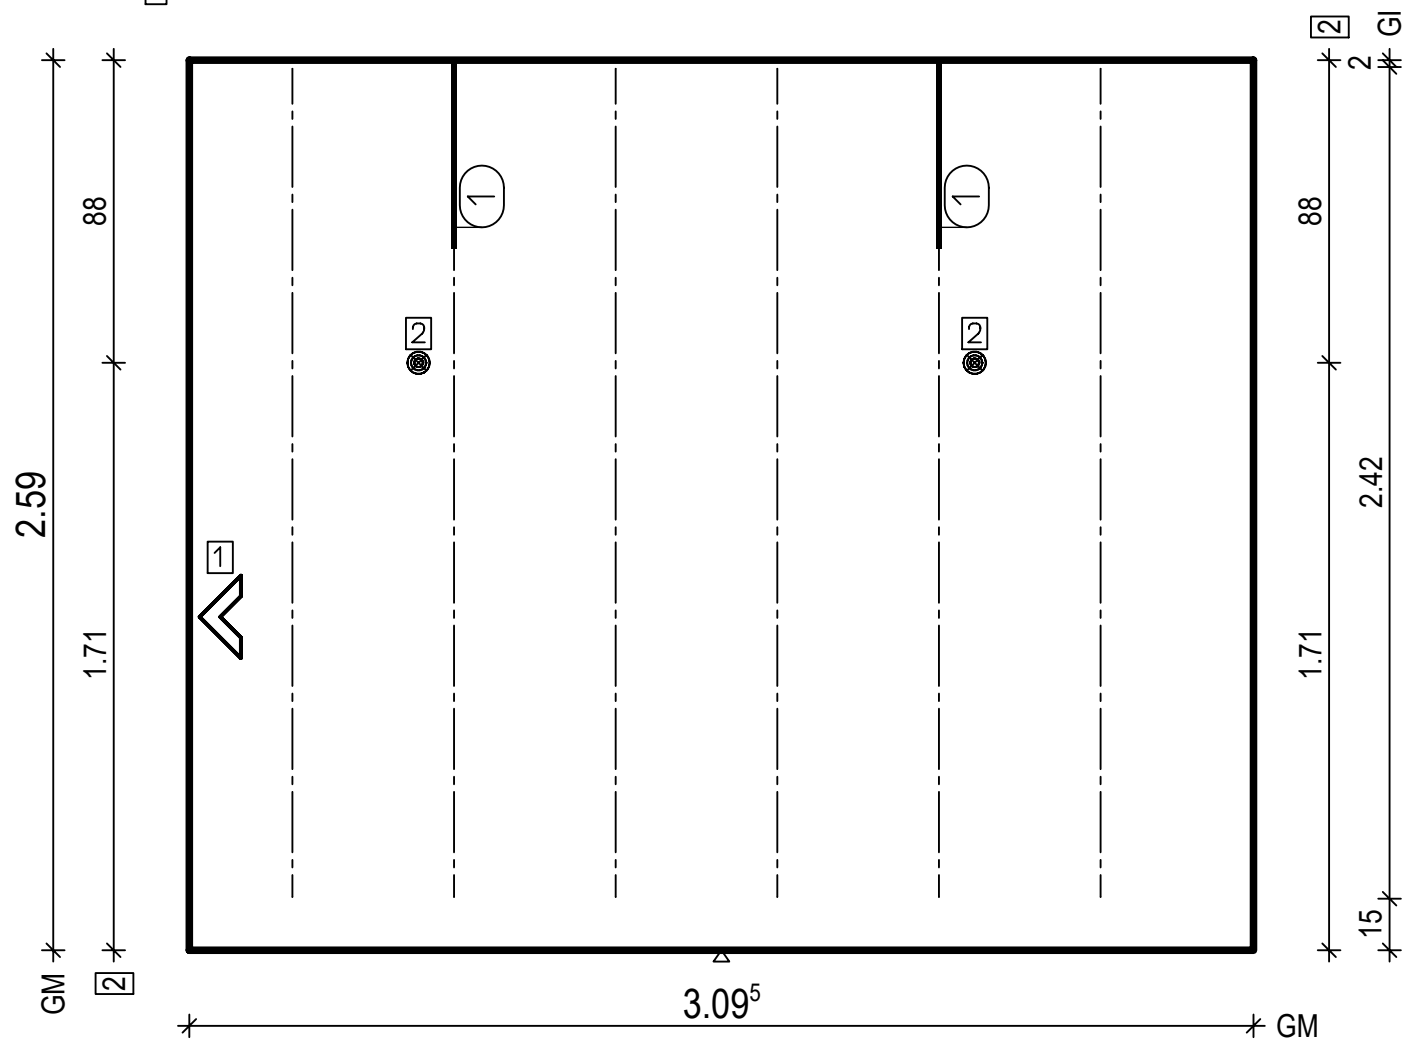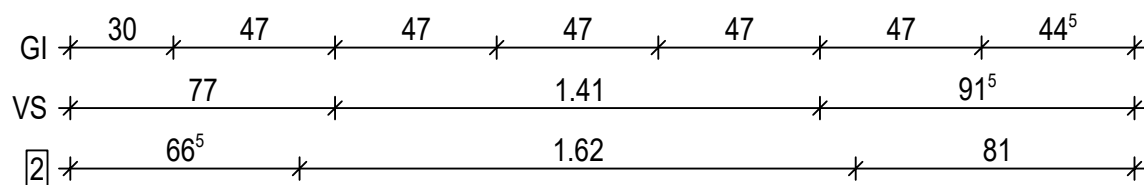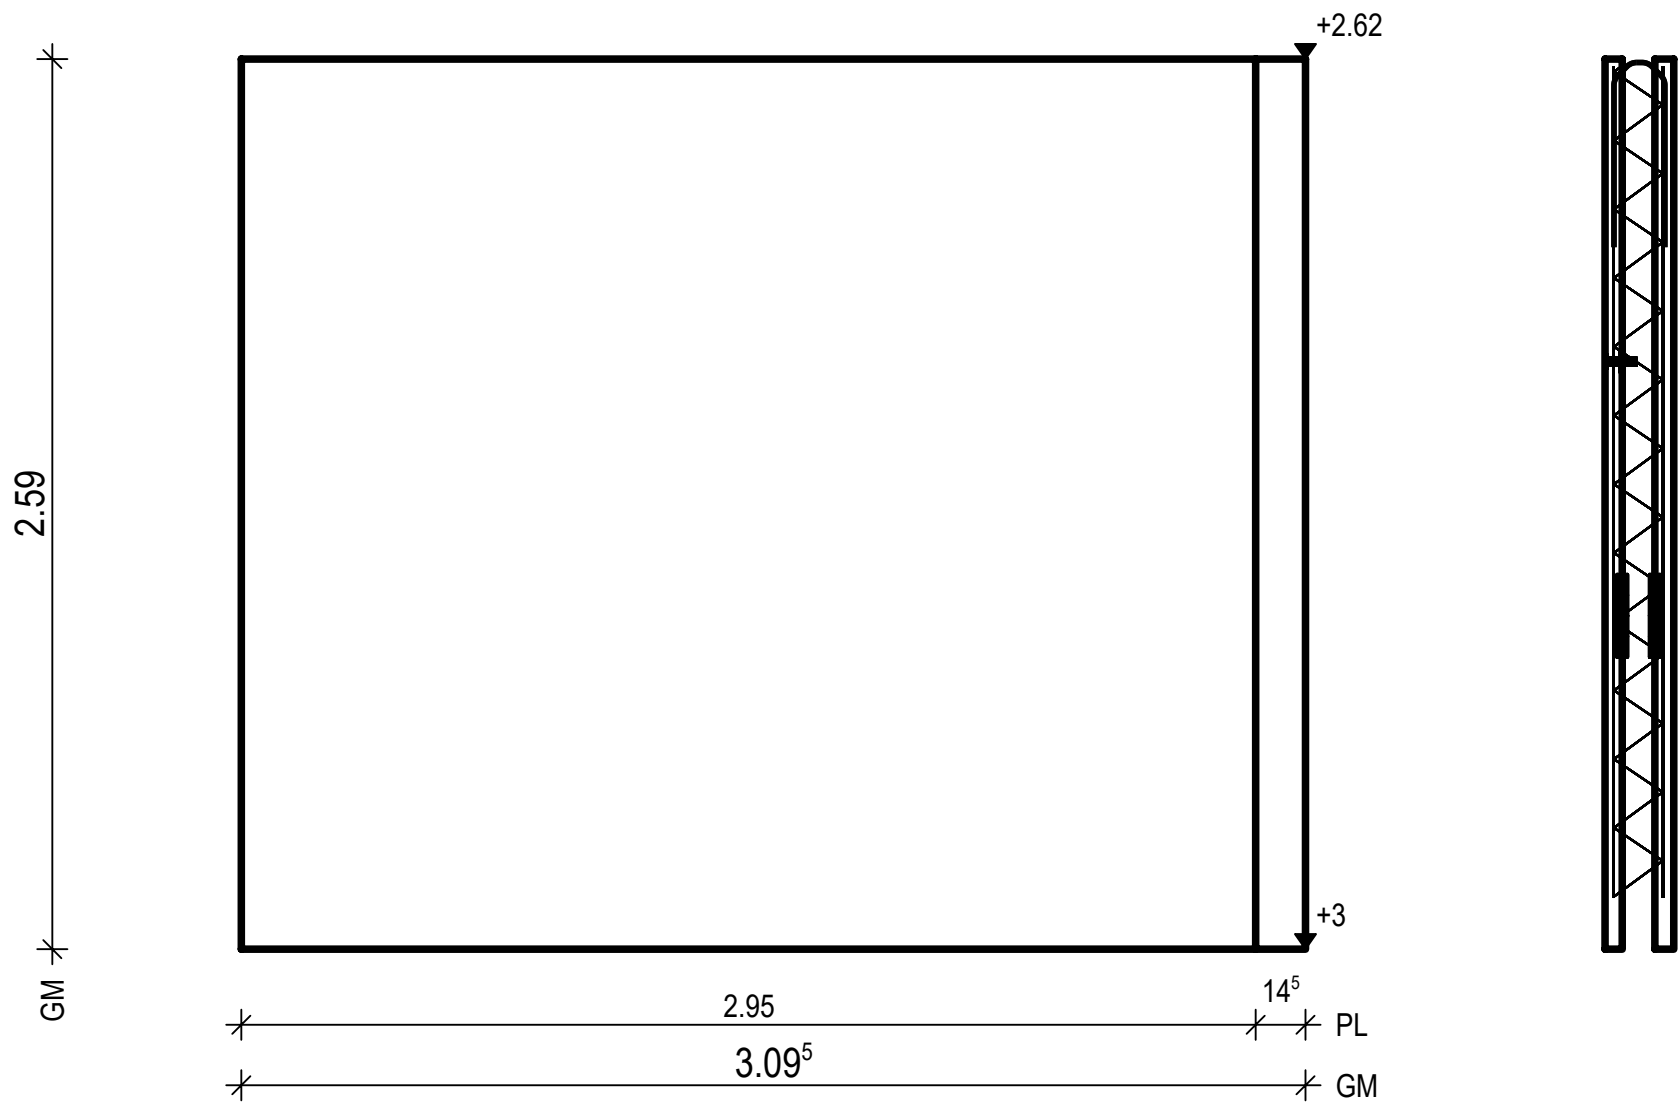







unsichtbare Schale: BtG: C25/30 Exp : XC1,W0
sichtbare Schale: BtG: C25/30 Exp : XC1,W0
d : 20.0 cm Fl : 8.02 m2
unsichtbare Schale: Bew : 2 c : 1.5 cm as L*: 3.41 cm2/m as Q*: 3.50 cm2/m L* :21 8/15-254 Q* :18 8/15-304
sichtbare Schale: Bew : 2 c : 2.0 cm as L*: 3.58 cm2/m as Q*: 3.50 cm2/m L* :21 8/15-254 Q* :18 8/15-290
unsichtbare Schale: Git: 6 E 15 -242
unsichtbare Schale: 1 2x 1 VS 16-119
unsichtbare Schale: 1 1x Fase innen 2 2x MoFi12 sichtbare Schale: 1 1x Fase innen

PNr.: 346635WE1a	Pos: 15	Beton: C25/30	Dicke: 0.200 m
Expositionsklassen: sichtbar : XC1,W0 unsichtbar: XC1,W0	Volumen: sichtbar : 0.30m3 unsichtbar: 0.25m3	Gewicht: 1.36 to	
ANr 346635 AG.: Otto Röhrs GmbH BH.: Tierklinik, Erweiterung	BV .: Tierklinik, Post BO .: D-28870 Ottersbe Bea .: J. Vormoor	Maßstab: 1: 22 Dat.: 23.01.2023	Allplan 2020/2021

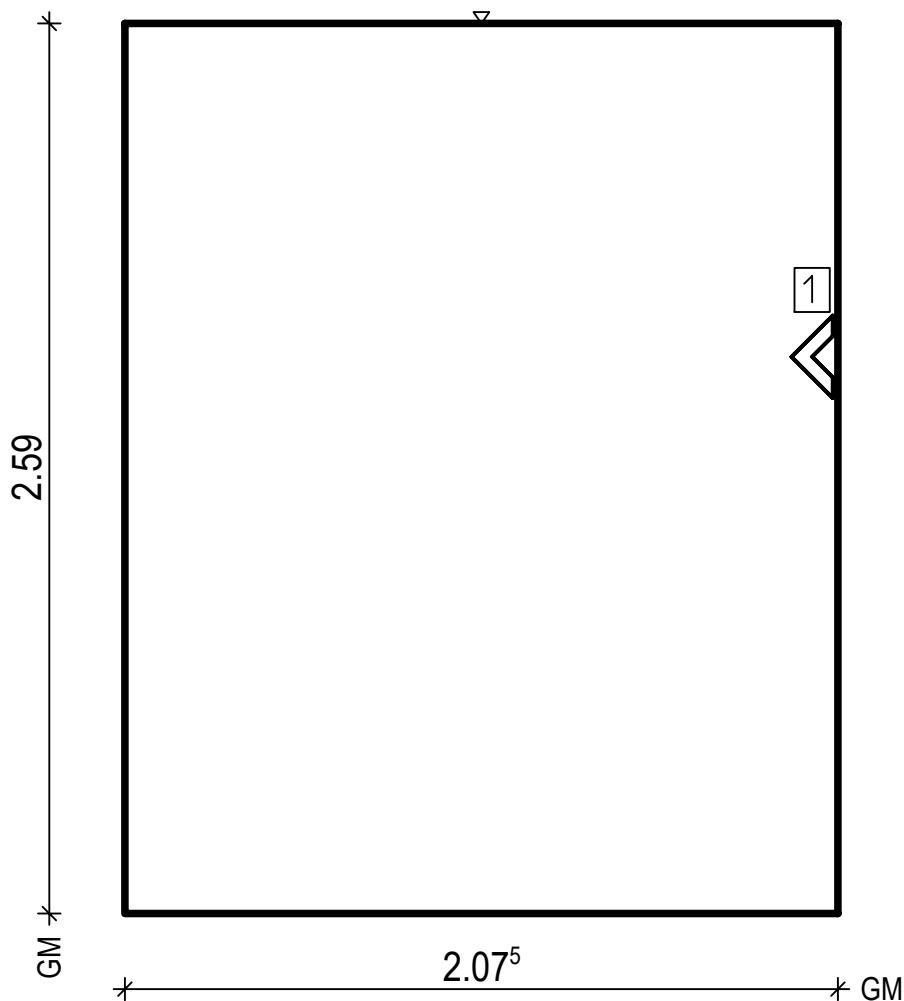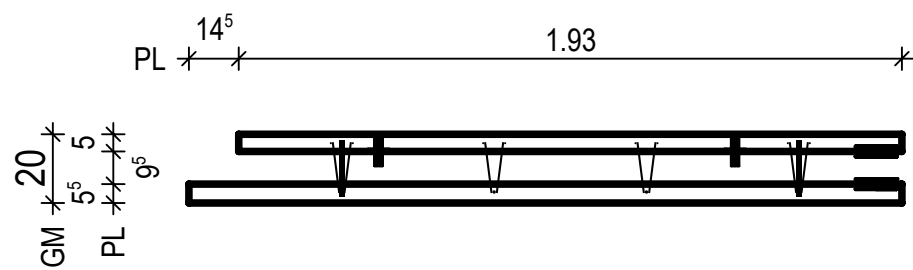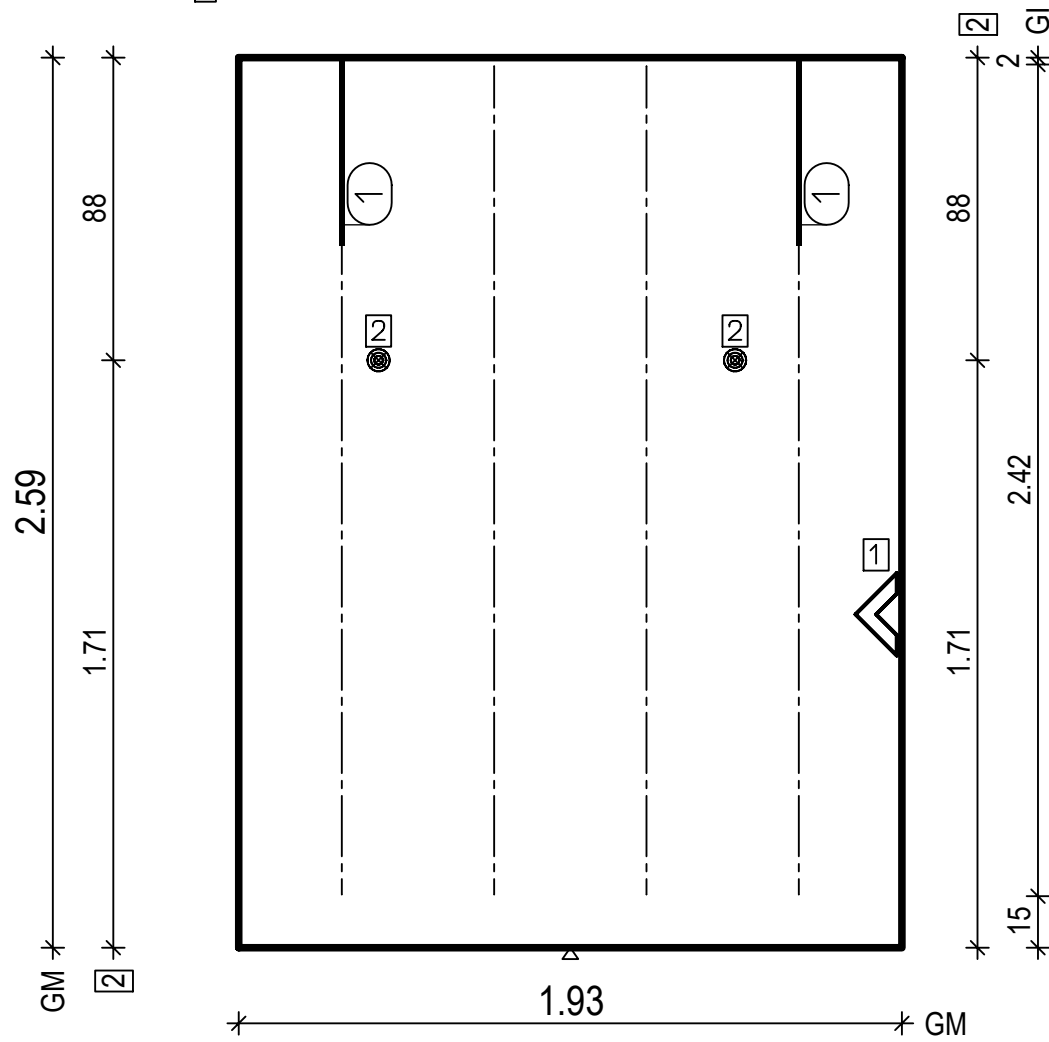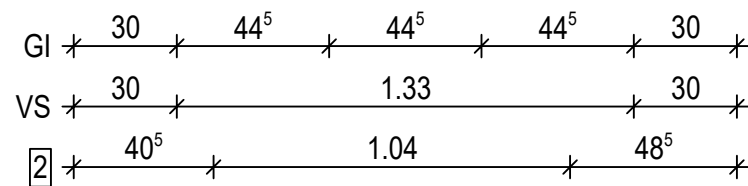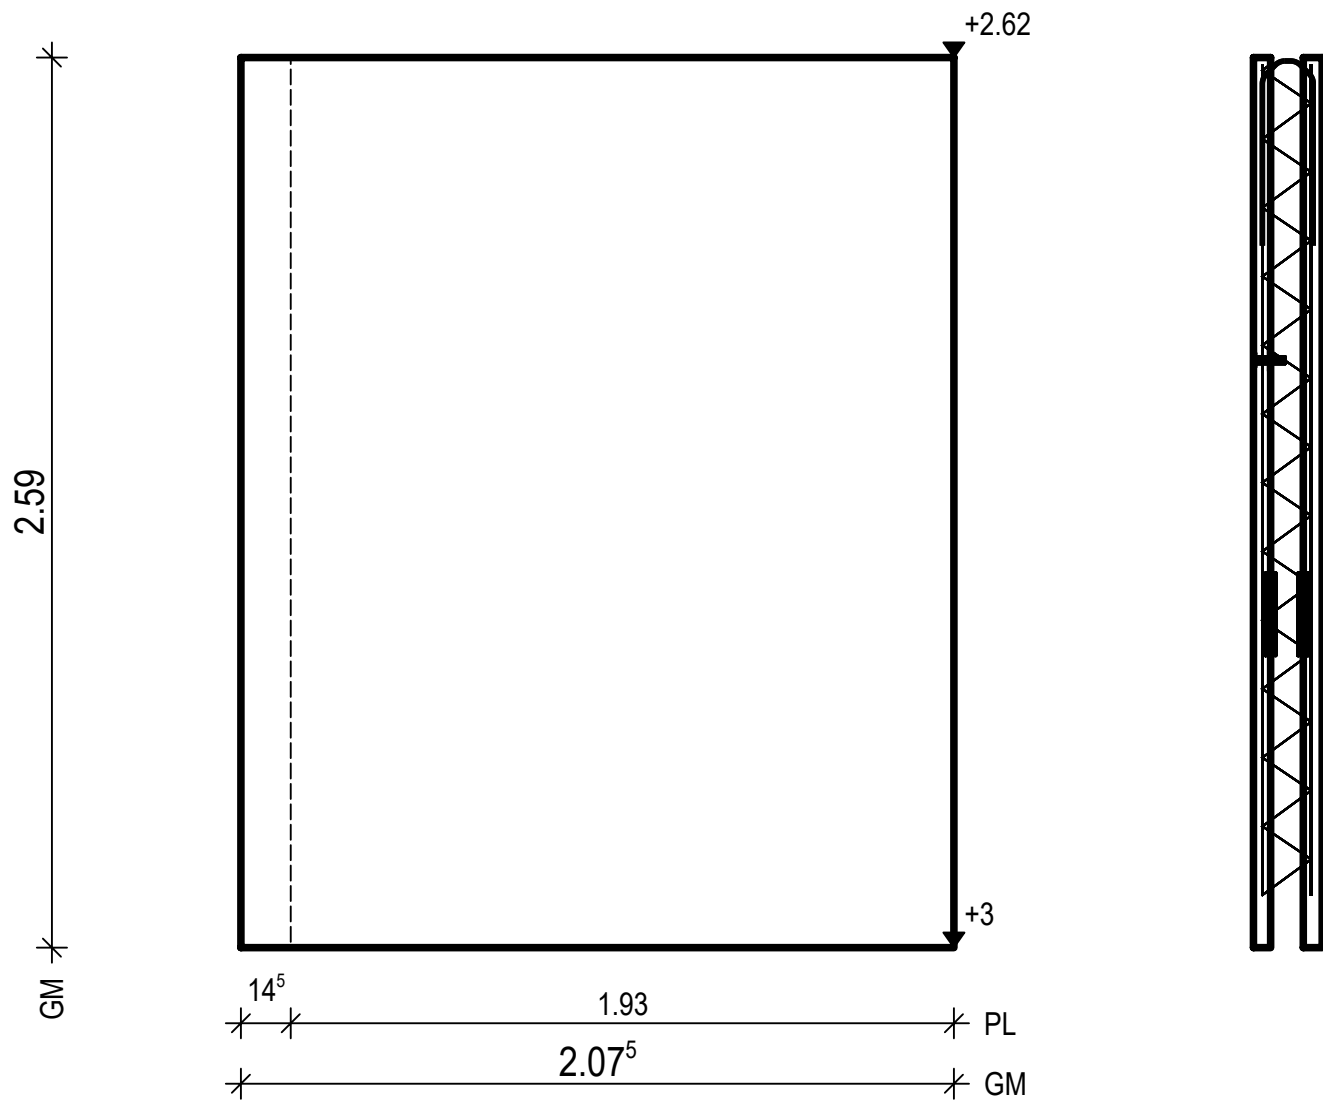

unsichtbare Schale: BtG: C25/30 Exp : XC1,W0
sichtbare Schale: BtG: C25/30 Exp : XC1,W0
d : 20.0 cm Fl : 5.37 m2
unsichtbare Schale: Bew : 2 c : 1.5 cm as L*: 3.65 cm2/m as Q*: 3.50 cm2/m L* :14 8/15-254 Q* :18 8/15-188
sichtbare Schale: Bew : 2 c : 2.0 cm as L*: 3.64 cm2/m as Q*: 3.50 cm2/m L* :15 8/15-254 Q* :18 8/15-202
unsichtbare Schale: Git: 4 E 15 -242
unsichtbare Schale: 1 2x 1 VS 16-119
unsichtbare Schale: 1 1x Fase innen 2 2x MoFi12 sichtbare Schale: 1 1x Fase innen

PNr.: 346635WE1a	Pos: 17	Beton: C25/30	Dicke: 0.200 m
Expositionsklassen: sichtbar : XC1,W0 unsichtbar: XC1,W0	Volumen: sichtbar : 0.29m3 unsichtbar: 0.26m3	Gewicht: 1.39 to	
ANr 346635 AG.: Otto Röhrs GmbH BH.: Tierklinik, Erweiterung	BV .: Tierklinik, Post BO .: D-28870 Ottersbe Bea .: J. Vormoor	Maßstab: 1: 28 Dat.: 23.01.2023	Allplan 2020/2021

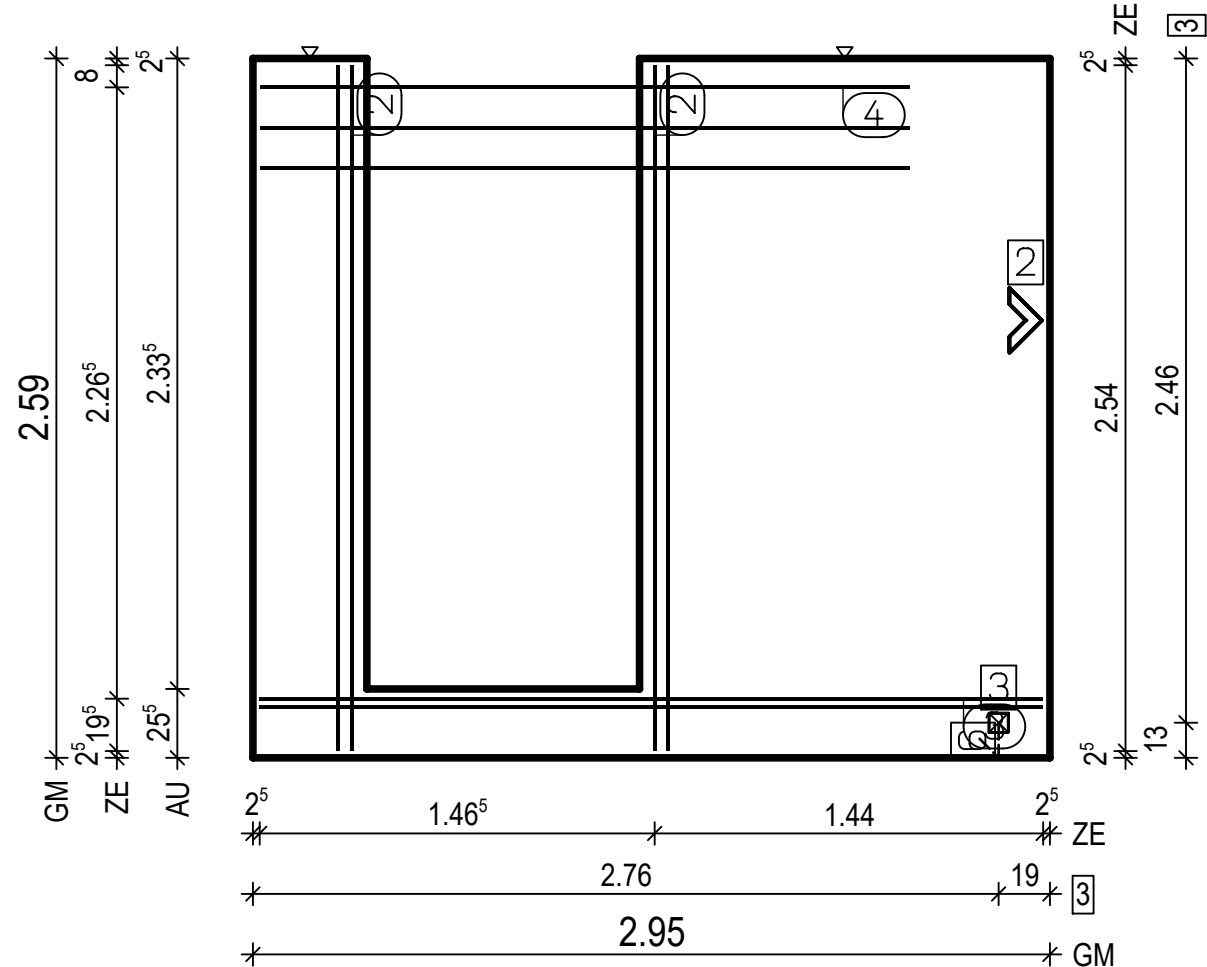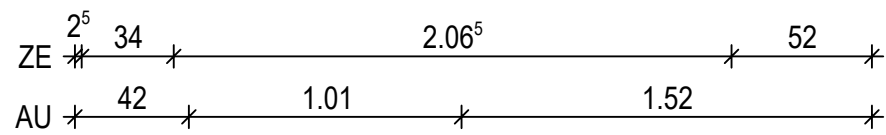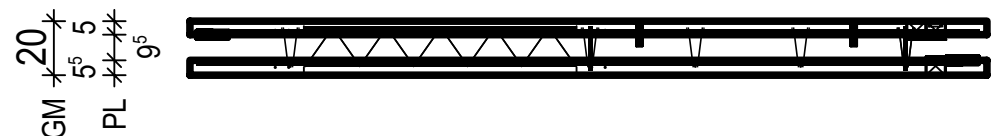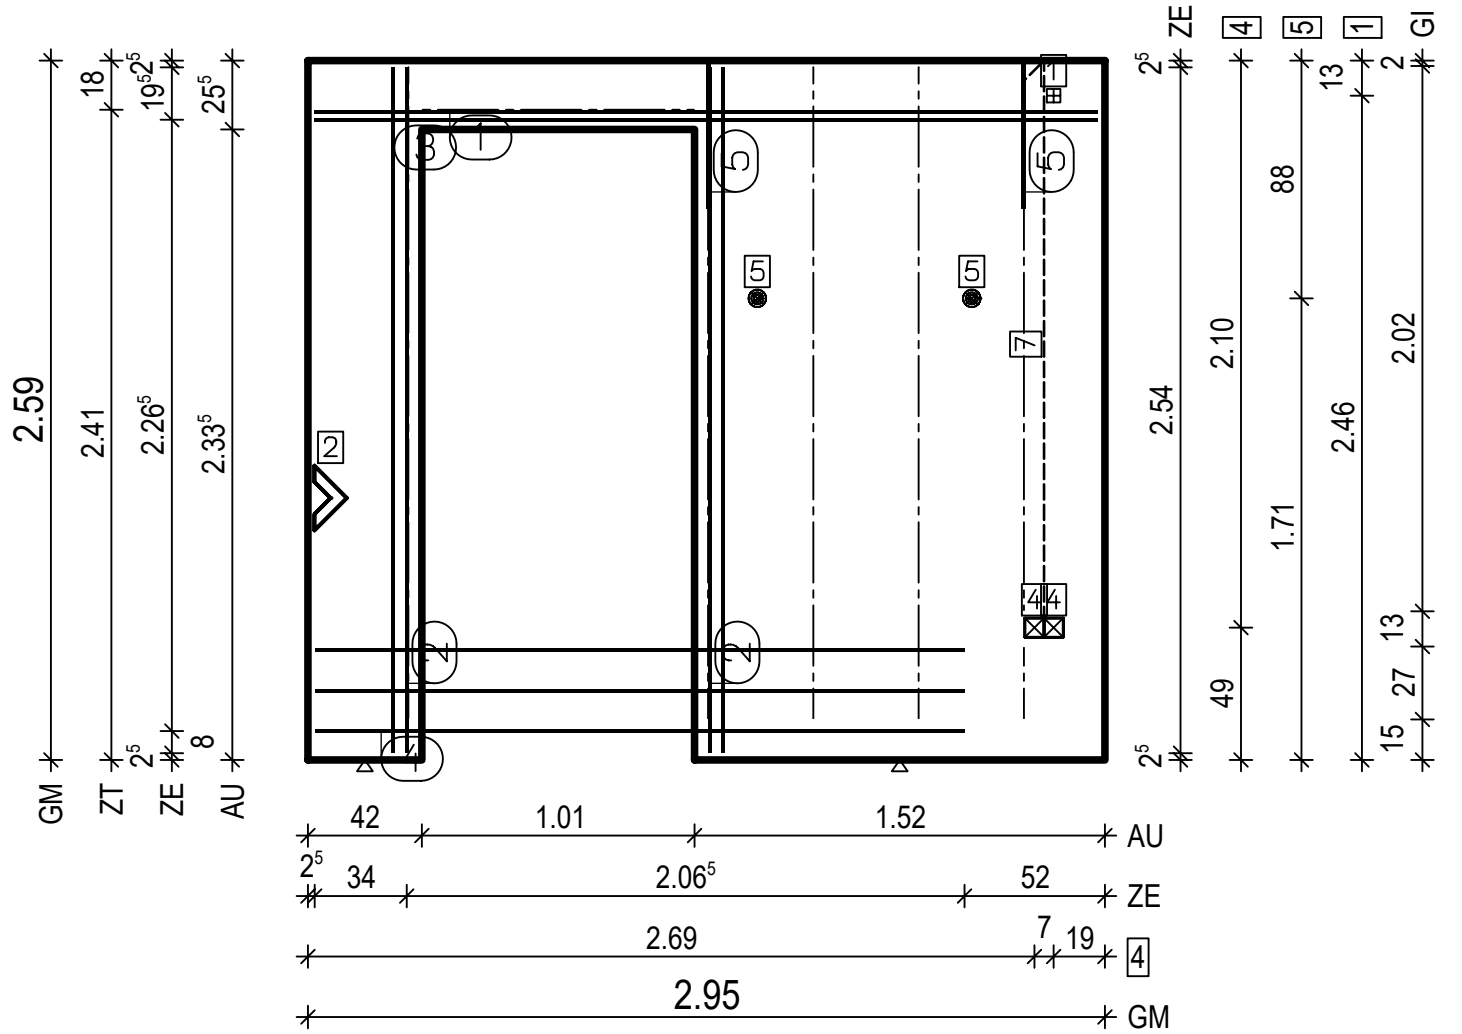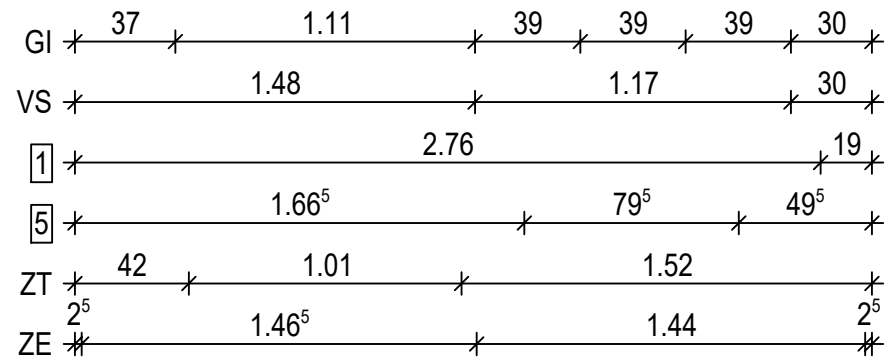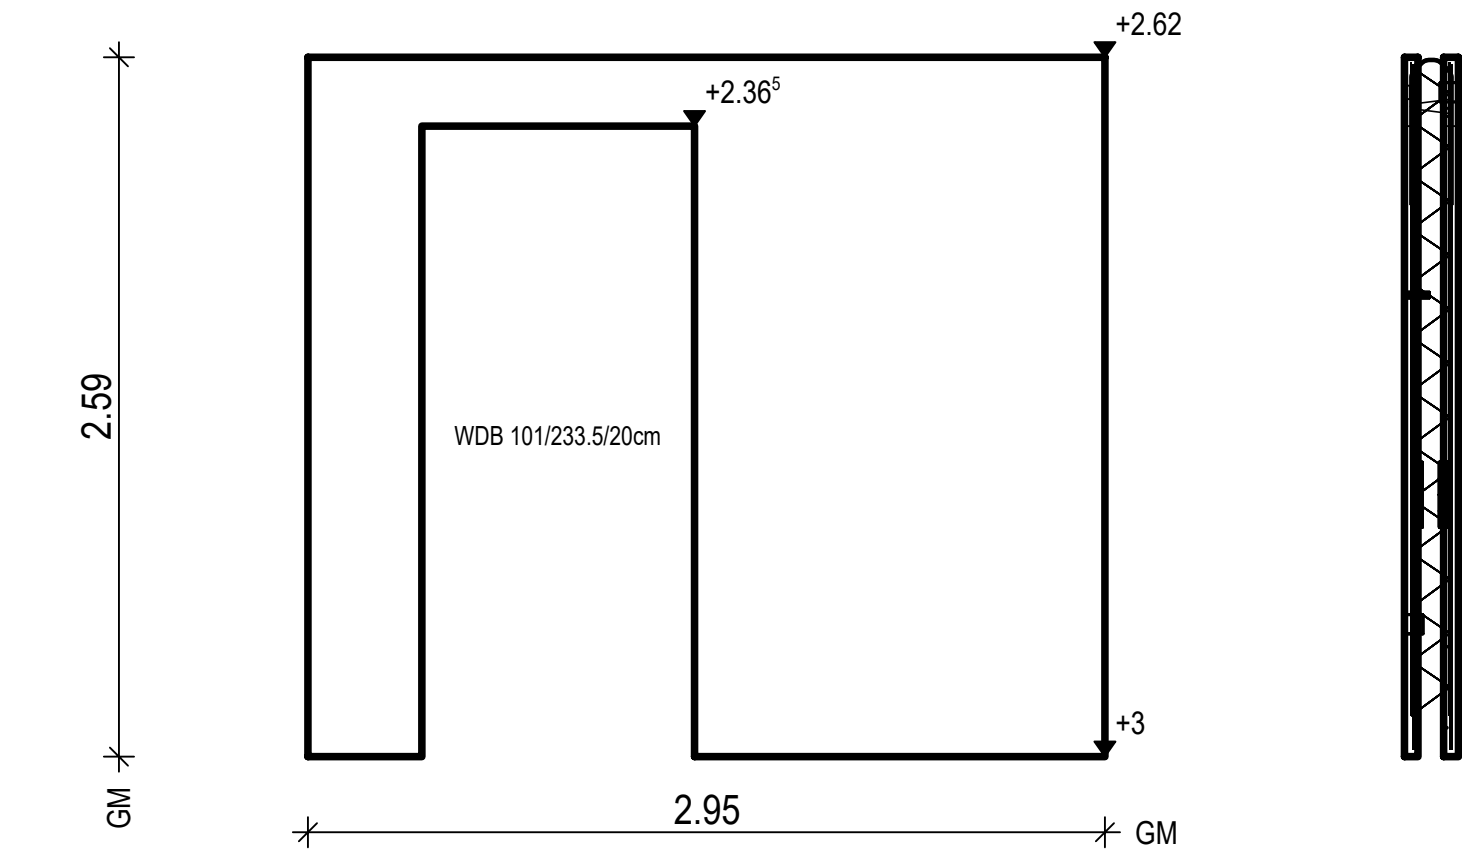

unsichtbare Schale:
BtG: C25/30
Exp : XC1,W0

sichtbare Schale:
BtG: C25/30
Exp : XC1,W0

d : 20.0 cm
Fl : 5.29 m2

unsichtbare Schale:
Bew : 2
c : 1.5 cm
as L* : 3.58 cm2/m
as Q* : 3.50 cm2/m
L* : 21 8/15-254
Q* : 18 8/15-290

sichtbare Schale:
Bew : 2
c : 2.0 cm
as L* : 3.58 cm2/m
as Q* : 3.50 cm2/m
L* : 21 8/15-254
Q* : 18 8/15-290

unsichtbare Schale:
Git: 1 E 15 - 27
Git: 1 E 15 - 202
Git: 4 E 15 - 242





unsichtbare Schale:
② 2x 2 12/5-254
③ 1x 2 12/3-290
④ 1x 3 14/15-241
⑤ 2x 1 VS 16-119
sichtbare Schale:
② 2x 2 12/5-254
③ 1x 2 12/3-290
④ 1x 3 14/15-241

unsichtbare Schale:
① 1x 1 E 15-101

unsichtbare Schale:
① 1x Sockel
② 1x Fase innen
④ 2x Kaiser Verb-dose 1263-60
⑤ 2x MoFi12
⑦ 1x Leerrohr YSF-HO EN PG 25 2.20m
sichtbare Schale:
② 1x Fase innen
③ 1x Kaiser Verb-dose 1263-60
⑥ 1x Leerrohr YSF-HO EN PG 25 0.23m




1x WDB 101/233.5/20cm

PNr.: 346635WE1	Pos: 18	Beton: C25/30	Dicke: 0.200 m
Expositionsklassen: sichtbar : XC1,W0 unsichtbar: XC1,W0	Volumen: sichtbar : 0.34m3 unsichtbar: 0.32m3	Gewicht: 1.64 to	
ANr 346635 AG.: Otto Röhrs GmbH BH.: Tierklinik, Erweiterung	BV : Tierklinik, Post BO : D-28870 Ottersbe Bea : J. Vormoor	Maßstab: 1: 29 Dat.: 23.01.2023 Allplan 2020/2021	

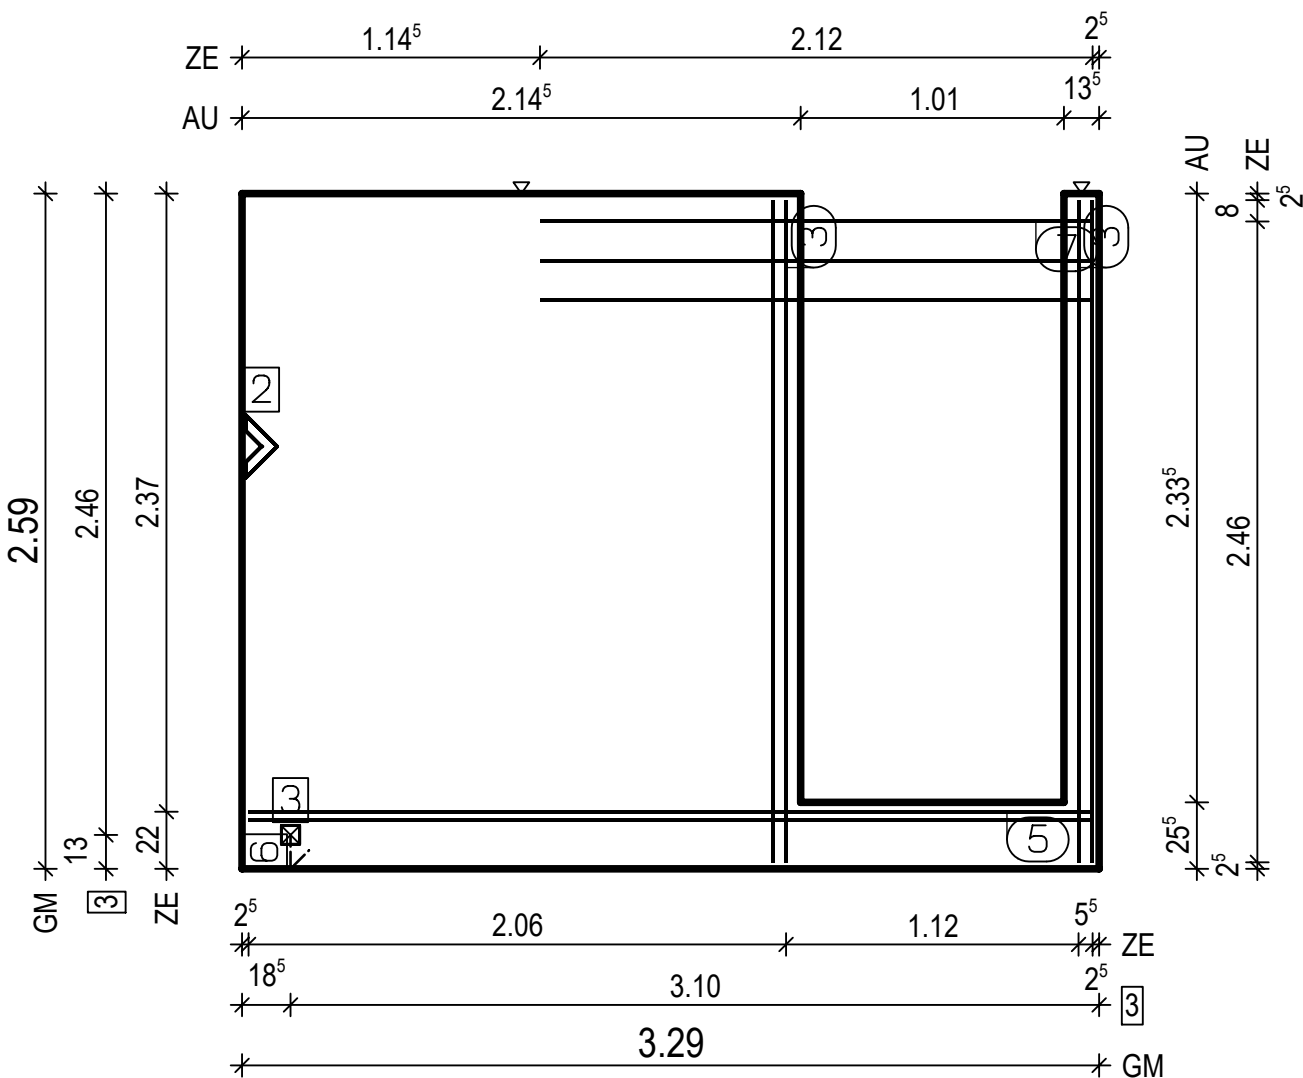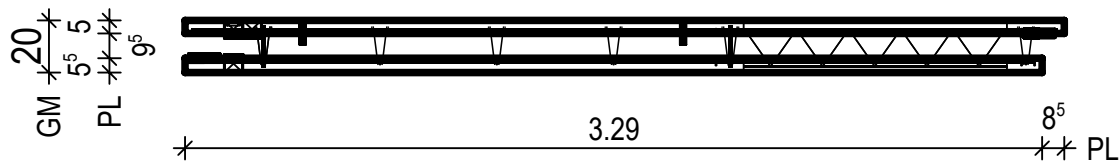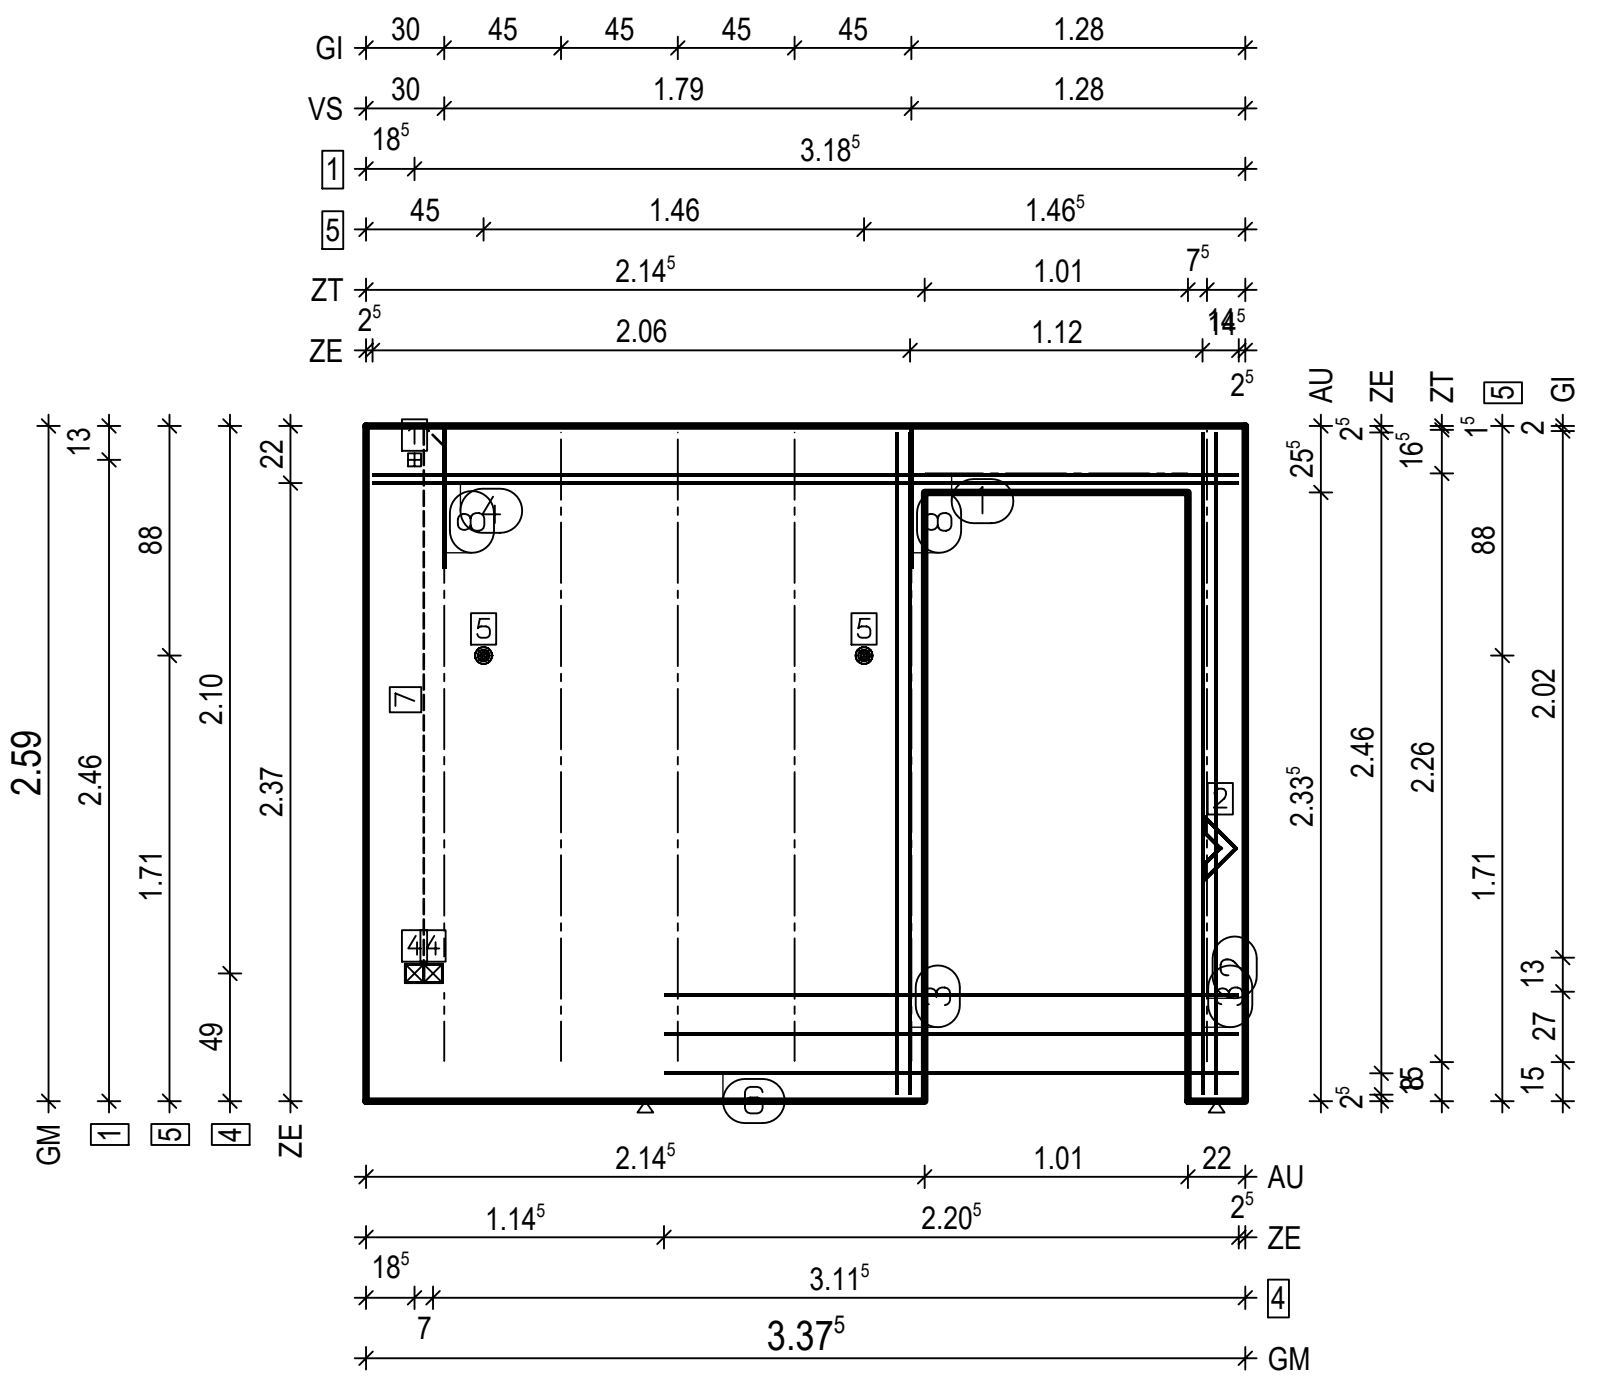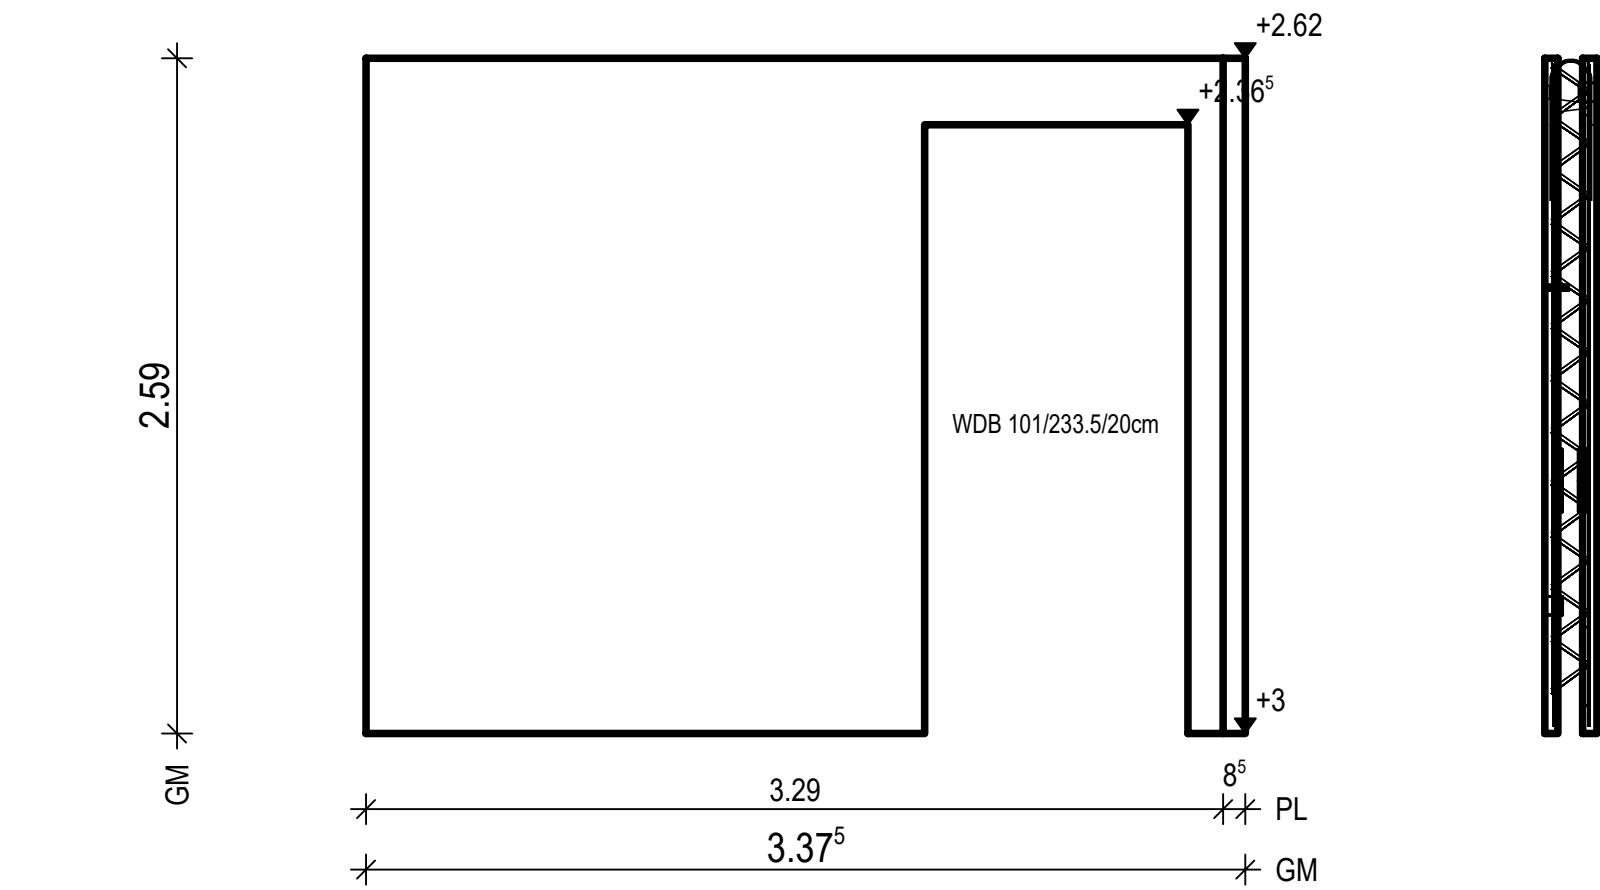



unsichtbare Schale: BtG: C25/30 Exp : XC1,W0
sichtbare Schale: BtG: C25/30 Exp : XC1,W0
d : 20.0 cm FI : 6.38 m2
unsichtbare Schale: Bew : 2 c : 1.5 cm as L*: 3.43 cm2/m as Q*: 3.50 cm2/m L* :23 8/15-254 Q* :18 8/15-332
sichtbare Schale: Bew : 2 c : 2.0 cm as L*: 3.52 cm2/m as Q*: 3.50 cm2/m L* :23 8/15-254 Q* :18 8/15-323
unsichtbare Schale: Git: 1 E 15 - 27 Git: 1 E 15 -202 Git: 4 E 15 -242
unsichtbare Schale: (3) 2x 2 12/5-254 (4) 1x 2 12/3-332 (6) 1x 3 14/15-221 (8) 2x 1 VS 16-119 sichtbare Schale: (3) 2x 2 12/5-254 (5) 1x 2 12/3-324 (7) 1x 3 14/15-212
unsichtbare Schale: (1) 1x 1 E 15-101 (2) 1x 1 E 15-243
unsichtbare Schale: (1) 1x Sockel (2) 1x Fase innen (4) 2x Kaiser Verb-dose 1263-60 (5) 2x MoFi12 (7) 1x Leerrohr YSF-HO EN PG 25 2.20m sichtbare Schale: (2) 1x Fase innen (3) 1x Kaiser Verb-dose 1263-60 (6) 1x Leerrohr YSF-HO EN PG 25 0.23m
1x WDB 101/233.5/20cm

PNr.: 346635WE1	Pos: 19	Beton: C25/30	Dicke: 0.200 m
Expositionsklassen: sichtbar : XC1,W0 unsichtbar: XC1,W0		Volumen: sichtbar : 0.30m3 unsichtbar: 0.27m3	Gewicht: 1.42 to
ANr 346635 AG.: Otto Röhrs GmbH BH.: Tierklinik, Erweiterung		BV : Tierklinik, Post BO : D-28870 Ottersbe Bea : J. Vormoor	Maßstab: 1: 37 Dat.: 23.01.2023
			Allplan 2020/2021

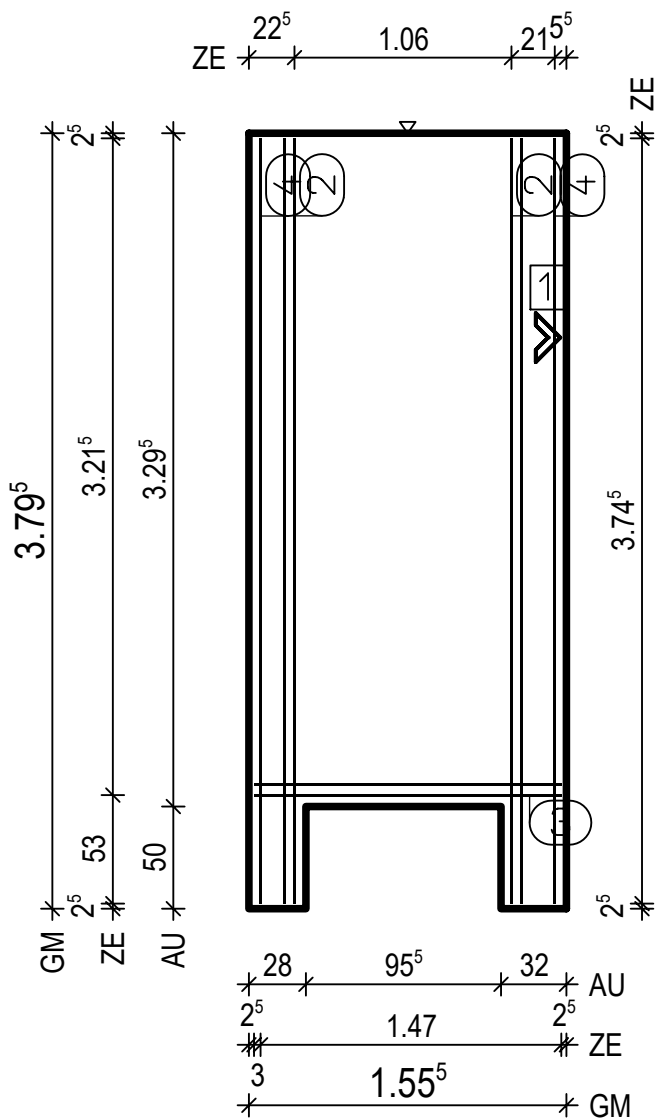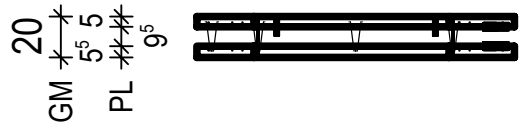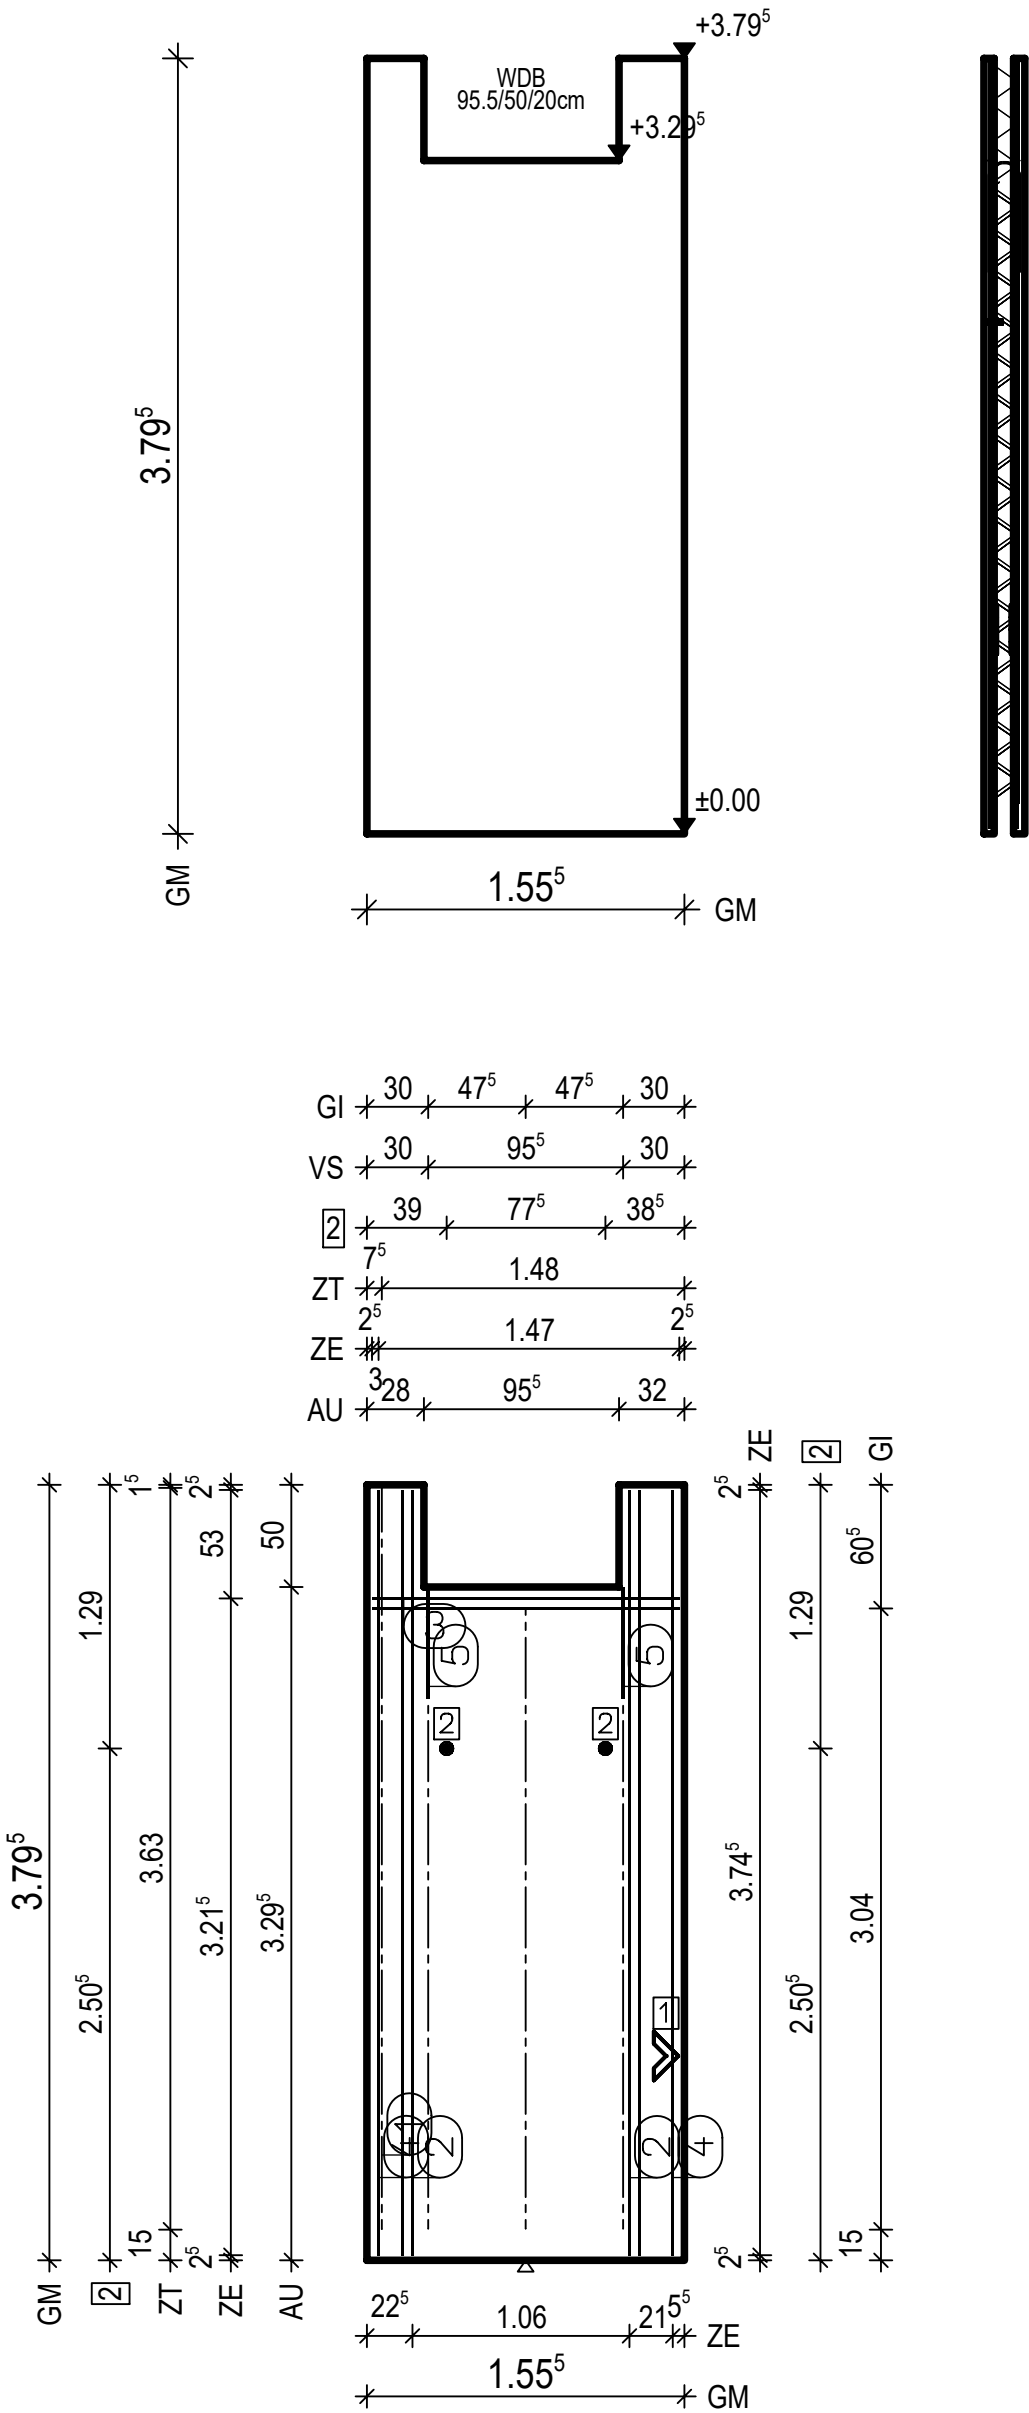



unsichtbare Schale: BtG: C25/30 Exp : XC1,W0
sichtbare Schale: BtG: C25/30 Exp : XC1,W0
d : 20.0 cm FI : 5.42 m2
unsichtbare Schale: Bew : 2 c : 1.5 cm as L*: 3.56 cm2/m as Q*: 3.45 cm2/m L* :11 8/15-374 Q* :26 8/15-150
sichtbare Schale: Bew : 2 c : 2.0 cm as L*: 3.56 cm2/m as Q*: 3.45 cm2/m L* :11 8/15-374 Q* :26 8/15-150
unsichtbare Schale: Git: 3 E 15 -304
unsichtbare Schale: ② 2x 2 12/5-375 ③ 1x 2 12/5-150 ④ 2x 1 14-375 ⑤ 2x 1 VS 16-119 sichtbare Schale: ② 2x 2 12/5-375 ③ 1x 2 12/5-150 ④ 2x 1 14-375
unsichtbare Schale: ① 1x 1 E 15-363
unsichtbare Schale: ① 1x Fase innen ② 2x MoFi12 sichtbare Schale: ① 1x Fase innen
1x WDB 95.5/50/20cm

PNr.: 346635WE1	Pos: 20	Beton: C25/30	Dicke: 0.200 m
Expositionsklassen: sichtbar : XC1,W0 unsichtbar: XC1,W0		Volumen: sichtbar : 0.50m3 unsichtbar: 0.45m3	Gewicht: 2.38 to
ANr 346635 AG.: Otto Röhrs GmbH BH.: Tierklinik, Erweiterung		BV : Tierklinik, Post BO : D-28870 Ottersbe Bea : J. Vormoor	Maßstab: 1: 46 Dat.: 23.01.2023
			Allplan 2020/2021

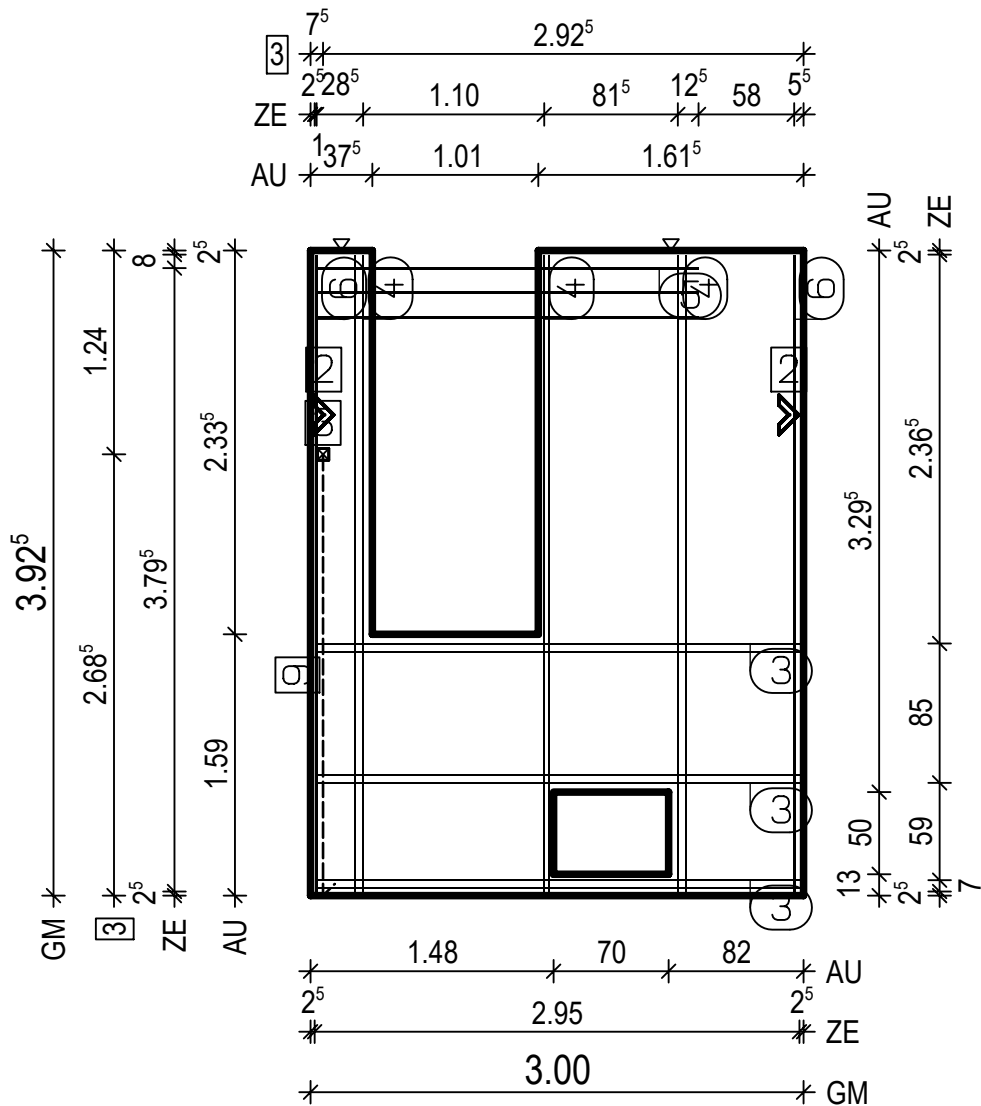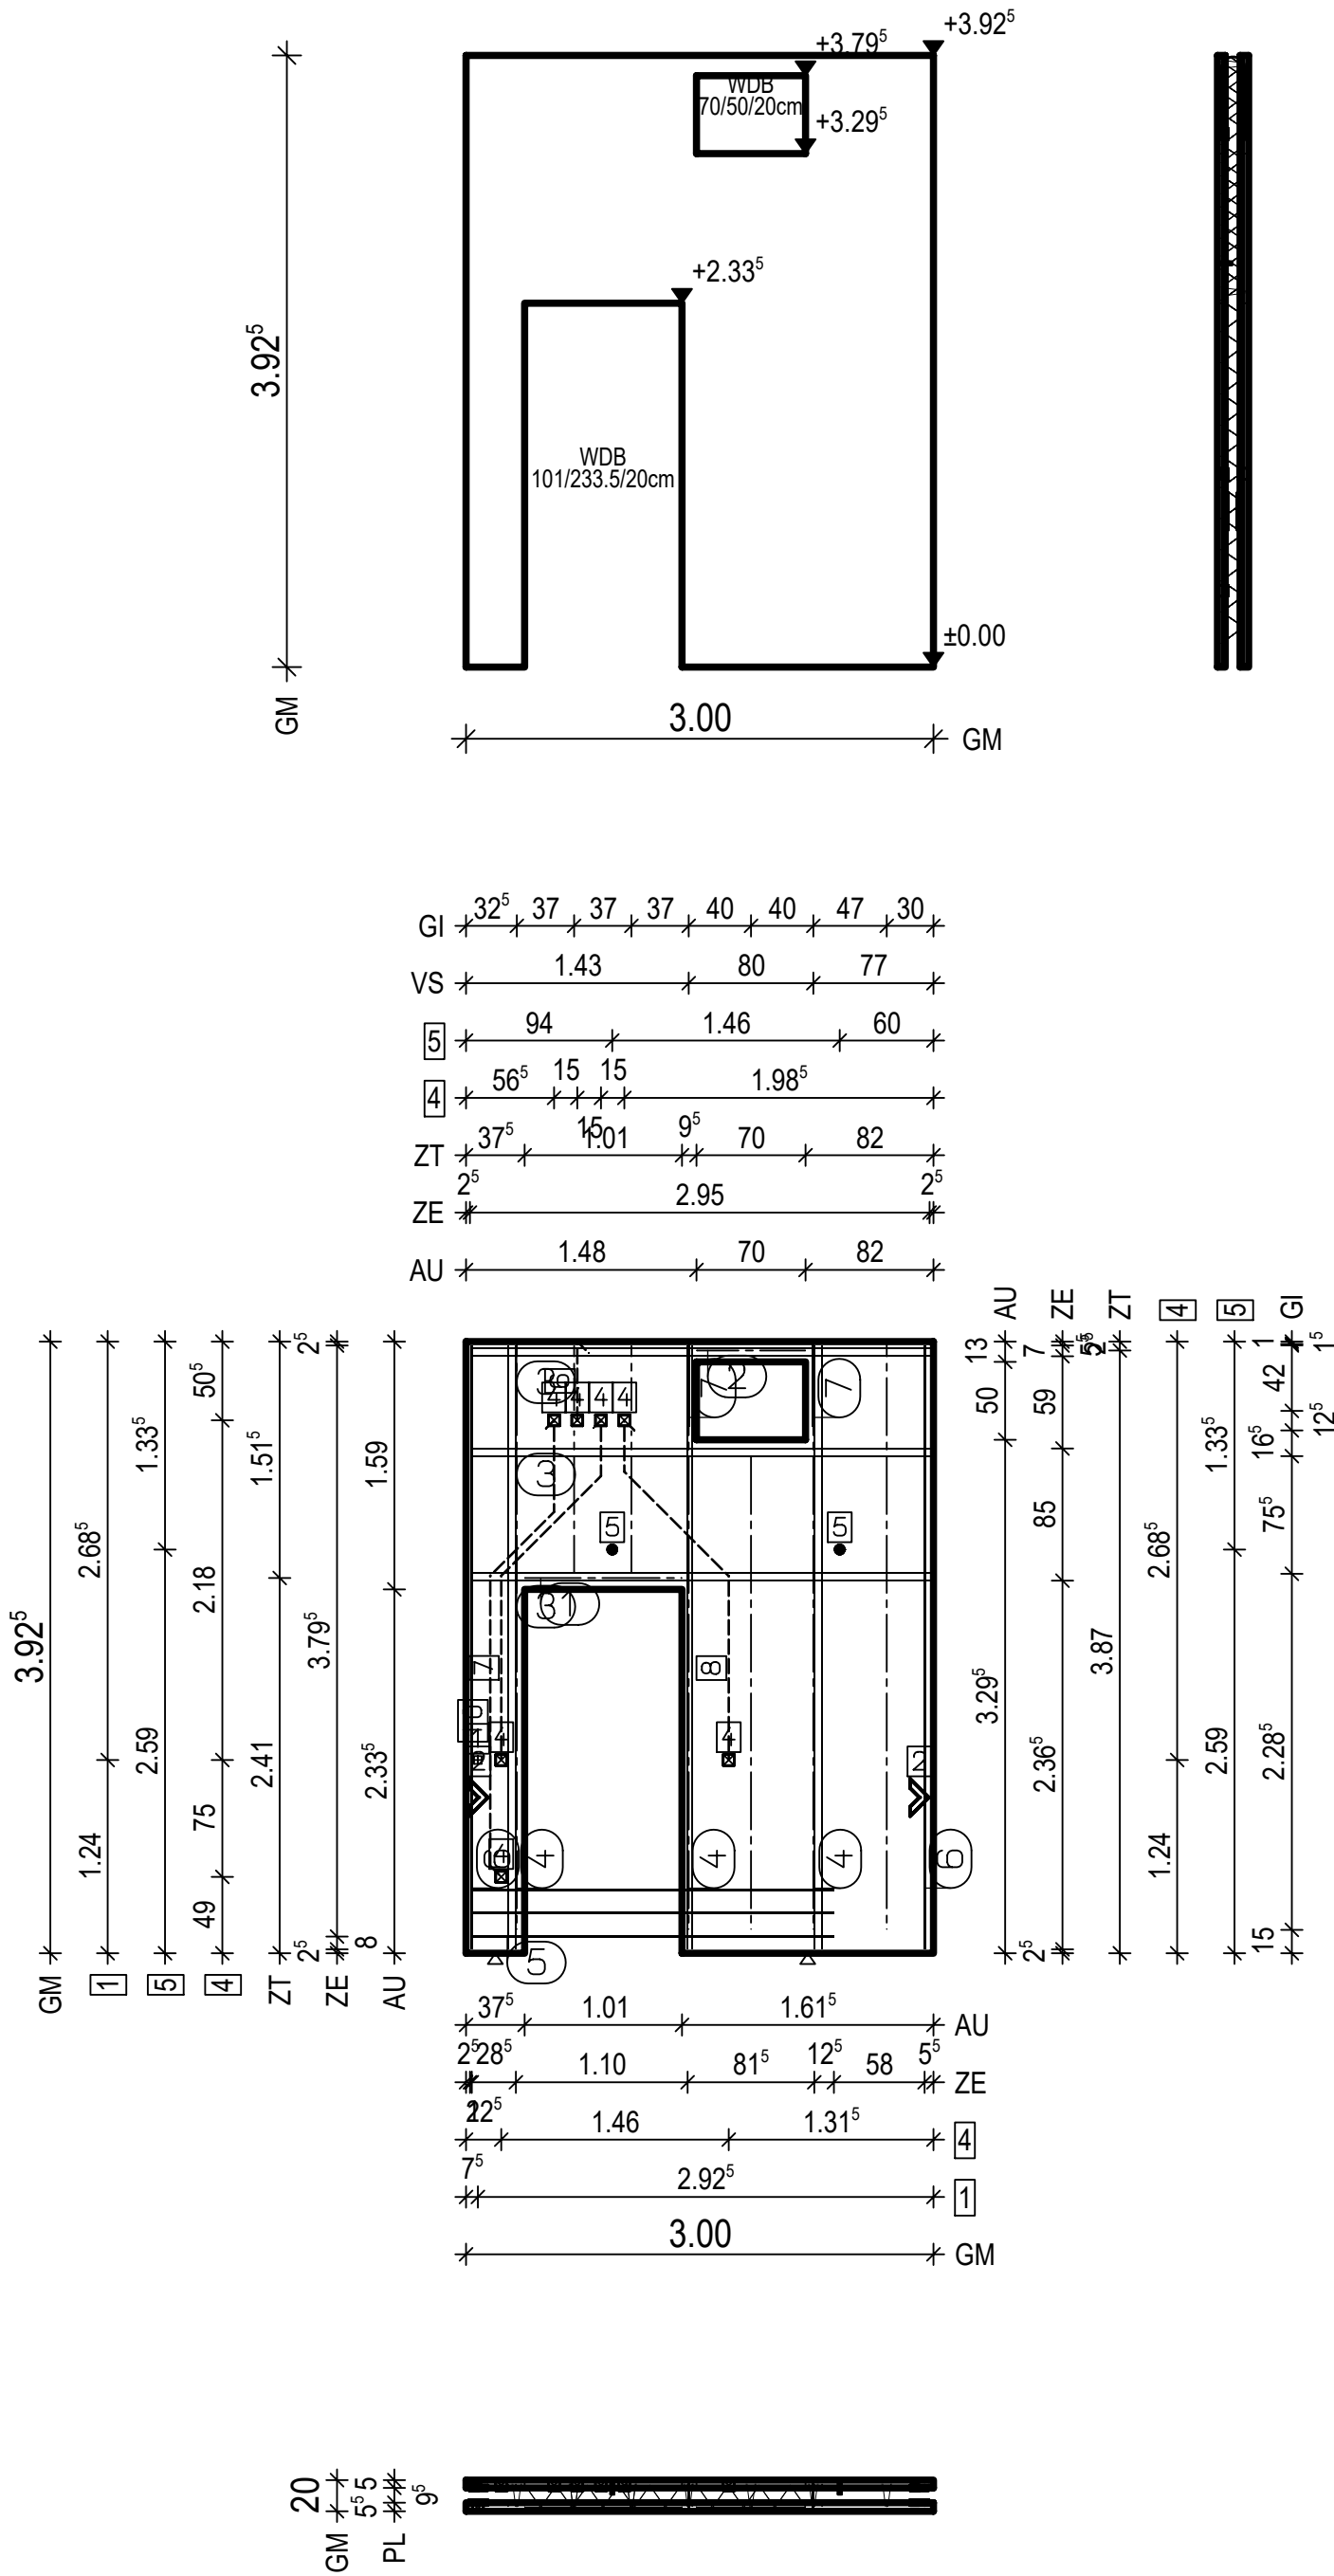

unsichtbare Schale: BtG: C25/30 Exp : XC1,W0	4 1x 2 12/3-388 5 1x 3 14/15-234 6 2x 1 14-388 7 2x 1 VS 16-119
sichtbare Schale: BtG: C25/30 Exp : XC1,W0	sichtbare Schale: 3 3x 2 12/5-295 4 2x 2 12/5-388 4 1x 2 12/3-388 5 1x 3 14/15-234 6 2x 1 14-388
d : 20.0 cm Fl : 9.07 m2	
unsichtbare Schale: Bew : 2 c : 1.5 cm as L*: 3.52 cm2/m as Q*: 3.46 cm2/m L* : 21 8/15-387 Q* : 27 8/15-295	unsichtbare Schale: 1 1x 1 E 15-101 2 1x 1 E 15-70
sichtbare Schale: Bew : 2 c : 2.0 cm as L*: 3.52 cm2/m as Q*: 3.46 cm2/m L* : 21 8/15-387 Q* : 27 8/15-295	unsichtbare Schale: 1 1x Sockel 2 2x Fase innen 4 7x Kaiser Verb-dose 1263-60 5 2x MoFi12 6 1x Leerrohr YSF-HO EN PG 25 0.61m 7 1x Leerrohr YSF-HO EN PG 25 2.52m 8 1x Leerrohr YSF-HO EN PG 25 2.55m 10 1x Leerrohr YSF-HO EN PG 25 3.20m
unsichtbare Schale: Git: 2 E 15 - 42 Git: 2 E 15 - 92 Git: 1 E 15 -304 Git: 4 E 15 -376	sichtbare Schale: 2 2x Fase innen 3 1x Kaiser Verb-dose 1263-60 9 1x Leerrohr YSF-HO EN PG 25 2.78m
unsichtbare Schale: 3 3x 2 12/5-295 4 2x 2 12/5-388	1x WDB 101/233.5/20cm 1x WDB 70/50/20cm

PNr.: 346635WE1	Pos: 21	Beton: C25/30	Dicke: 0.200 m
Expositionsklassen: sichtbar : XC1,WO unsichtbar: XC1,WO		Volumen: sichtbar : 0.37m3 unsichtbar: 0.34m3	Gewicht: 1.78 to
ANr 346635 AG.: Otto Röhrs GmbH BH.: Tierklinik, Erweiterung		BV : Tierklinik, Post BO : D-28870 Ottersbe Bea : J. Vormoor	Maßstab: 1: 43 Dat.: 23.01.2023
			Allplan 2020/2021

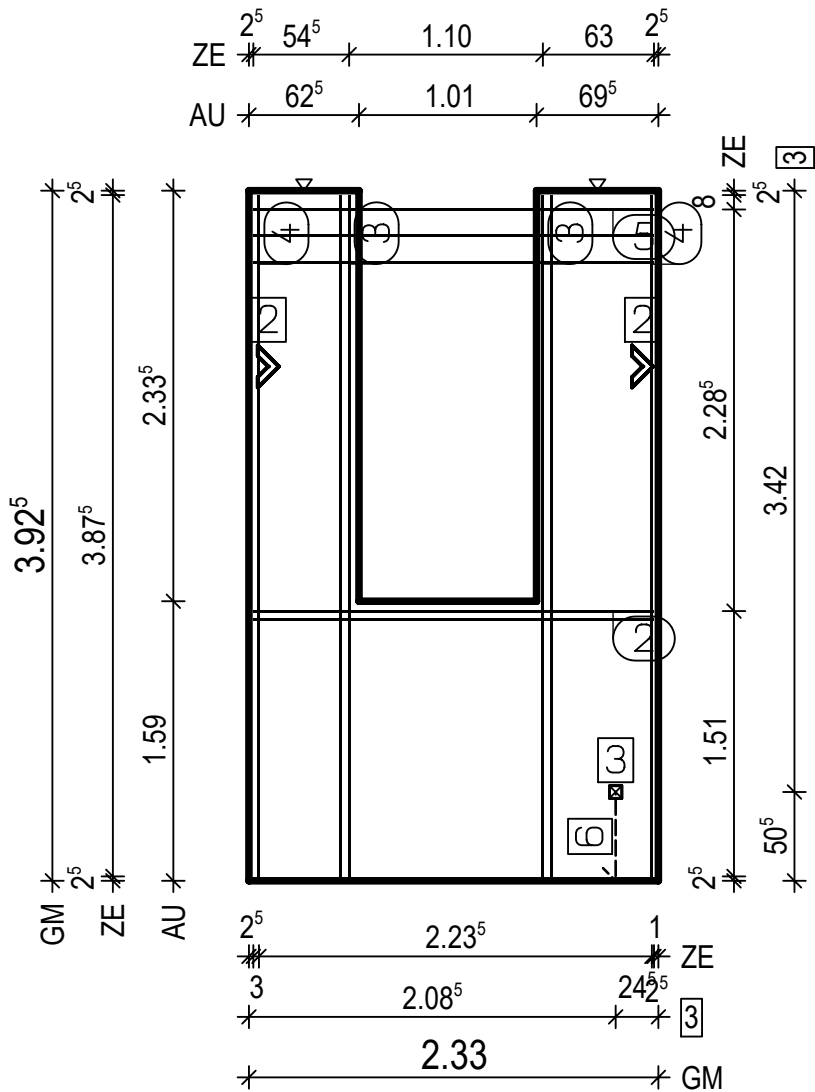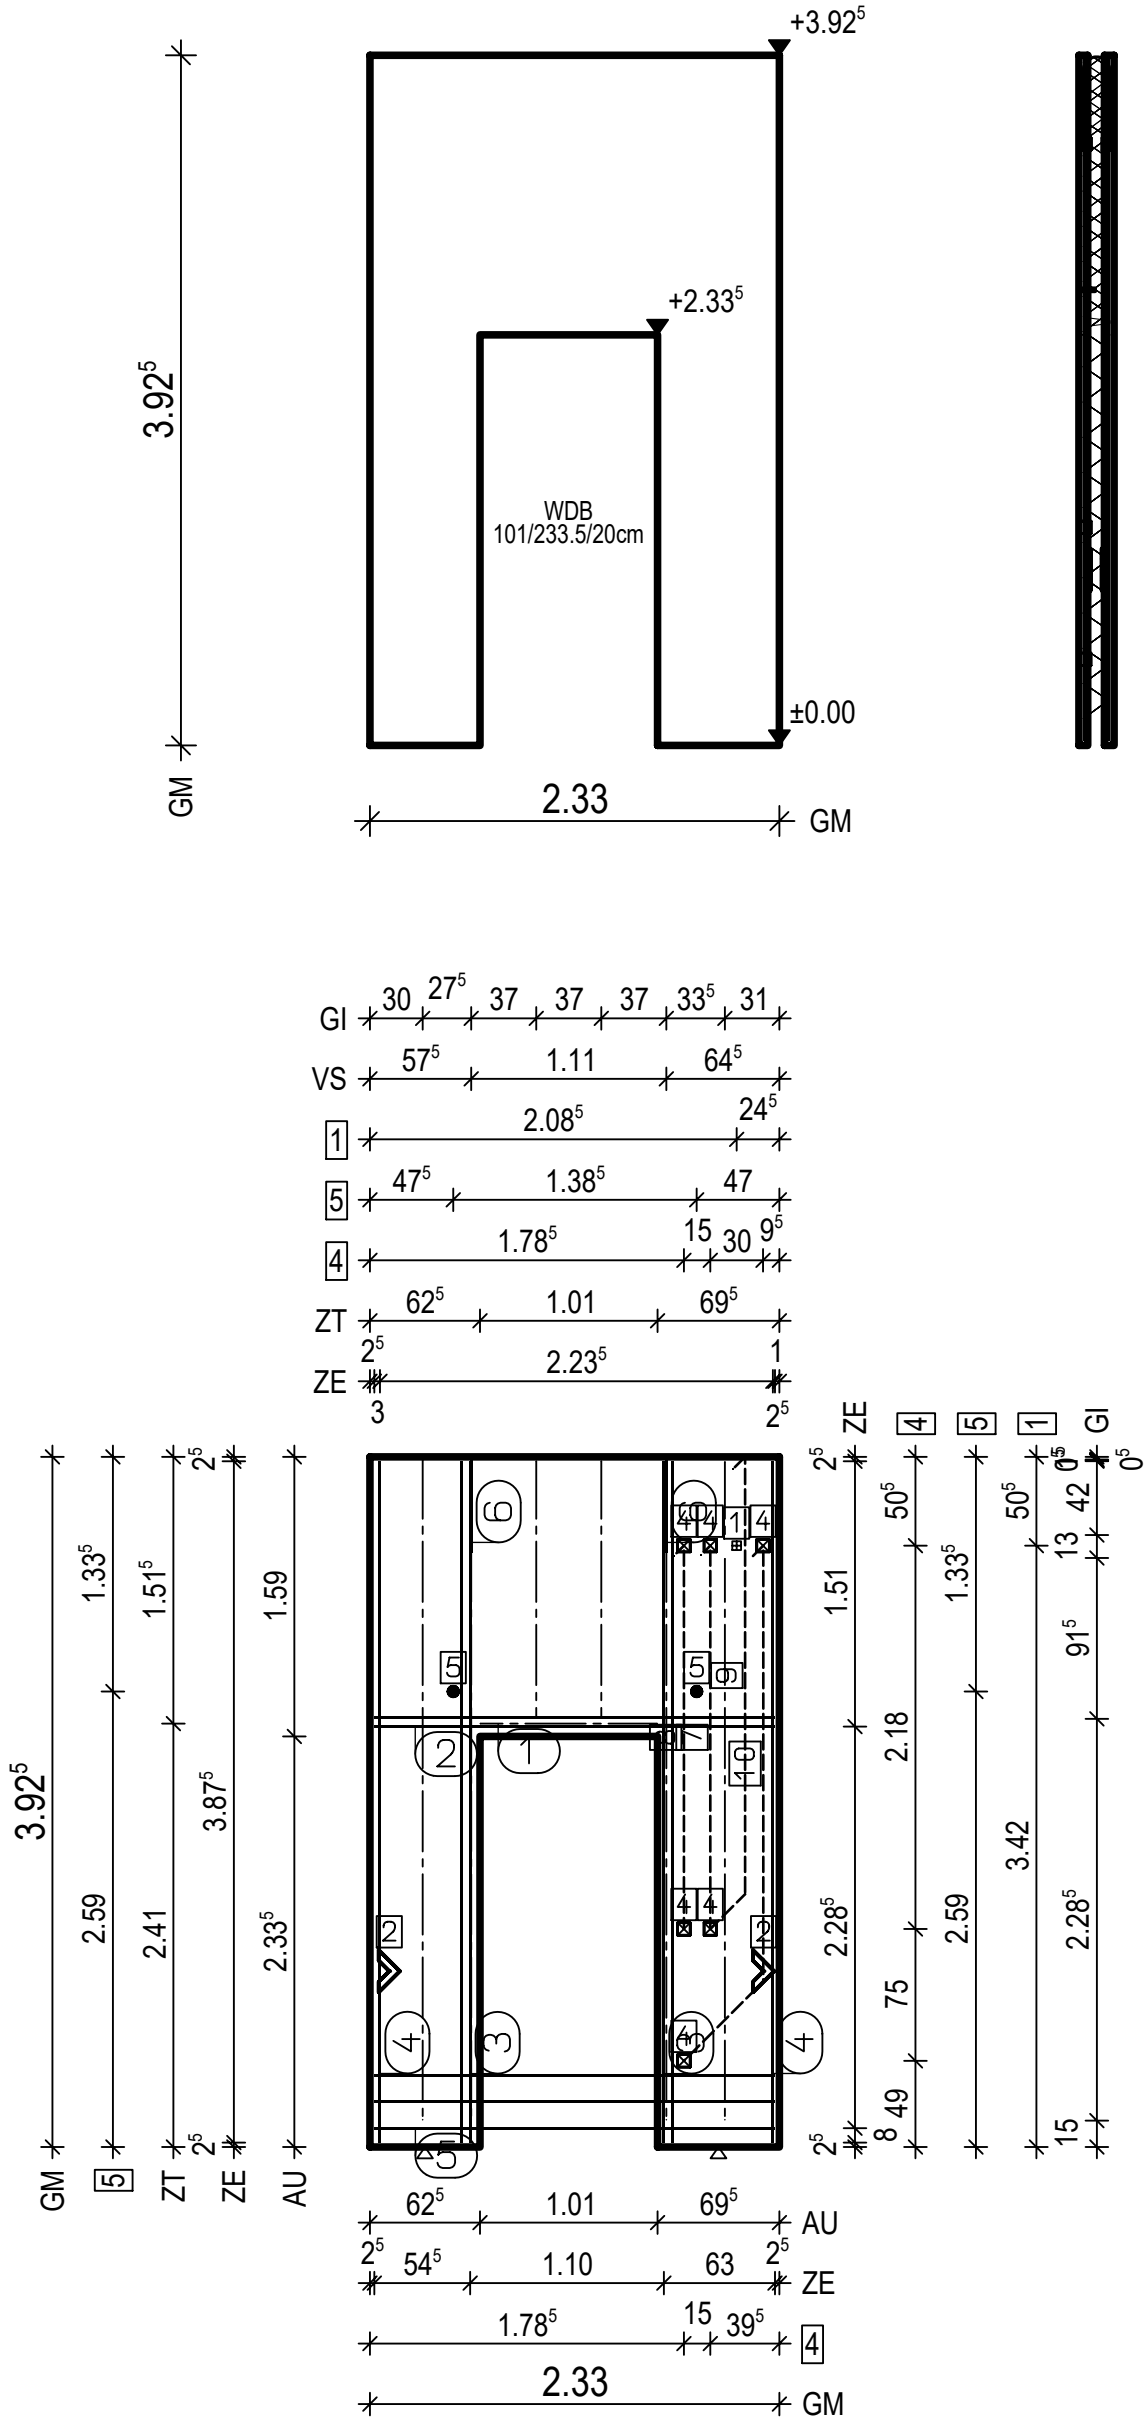

unsichtbare Schale:
BtG: C25/30
Exp : XC1,WO

sichtbare Schale:
BtG: C25/30
Exp : XC1,WO

d : 20.0 cm
Fl : 6.78 m2

unsichtbare Schale:
Bew : 2
c : 1.5 cm
as L*: 3.46 cm2/m
as Q*: 3.46 cm2/m
L* : 16 8/15-387
Q* : 27 8/15-228

sichtbare Schale:
Bew : 2
c : 2.0 cm
as L*: 3.46 cm2/m
as Q*: 3.46 cm2/m
L* : 16 8/15-387
Q* : 27 8/15-228

unsichtbare Schale:
Git: 1 E 15 - 42
Git: 2 E 15 - 147
Git: 1 E 15 - 320
Git: 3 E 15 - 376



unsichtbare Schale:
(2) 1x 2 12/5-228
(3) 2x 2 12/5-388
(4) 2x 1 14-388
(5) 1x 3 14/15-228
(6) 2x 1 VS 16-119
sichtbare Schale:
(2) 1x 2 12/5-228
(3) 2x 2 12/5-388
(4) 2x 1 14-388
(5) 1x 3 14/15-228

unsichtbare Schale:
(1) 1x 1 E 15-101

unsichtbare Schale:
(1) 1x Sockel
(2) 2x Fase innen
(4) 6x Kaiser Verb-dose 1263-60
(5) 2x MoFi12
(7) 1x Leerrohr YSF-HO EN PG 25 2.25m
(8) 1x Leerrohr YSF-HO EN PG 25 2.26m
(9) 1x Leerrohr YSF-HO EN PG 25 2.87m
(10) 1x Leerrohr YSF-HO EN PG 25 3.20m
sichtbare Schale:
(2) 2x Fase innen
(3) 1x Kaiser Verb-dose 1263-60
(6) 1x Leerrohr YSF-HO EN PG 25 0.60m






1x WDB 101/233.5/20cm

PNr.: 346635WE1a	Pos: 22	Beton: C25/30	Dicke: 0.200 m
Expositionsklassen: sichtbar : XC1,WO unsichtbar: XC1,WO	Volumen: sichtbar : 0.37m3 unsichtbar: 0.34m3	Gewicht: 1.76 to	
ANr 346635 AG.: Otto Röhrs GmbH BH.: Tierklinik, Erweiterung	BV : Tierklinik, Post BO : D-28870 Ottersbe Bea : J. Vormoor	Maßstab: 1: 39 Dat.: 23.01.2023	Allplan 2020/2021

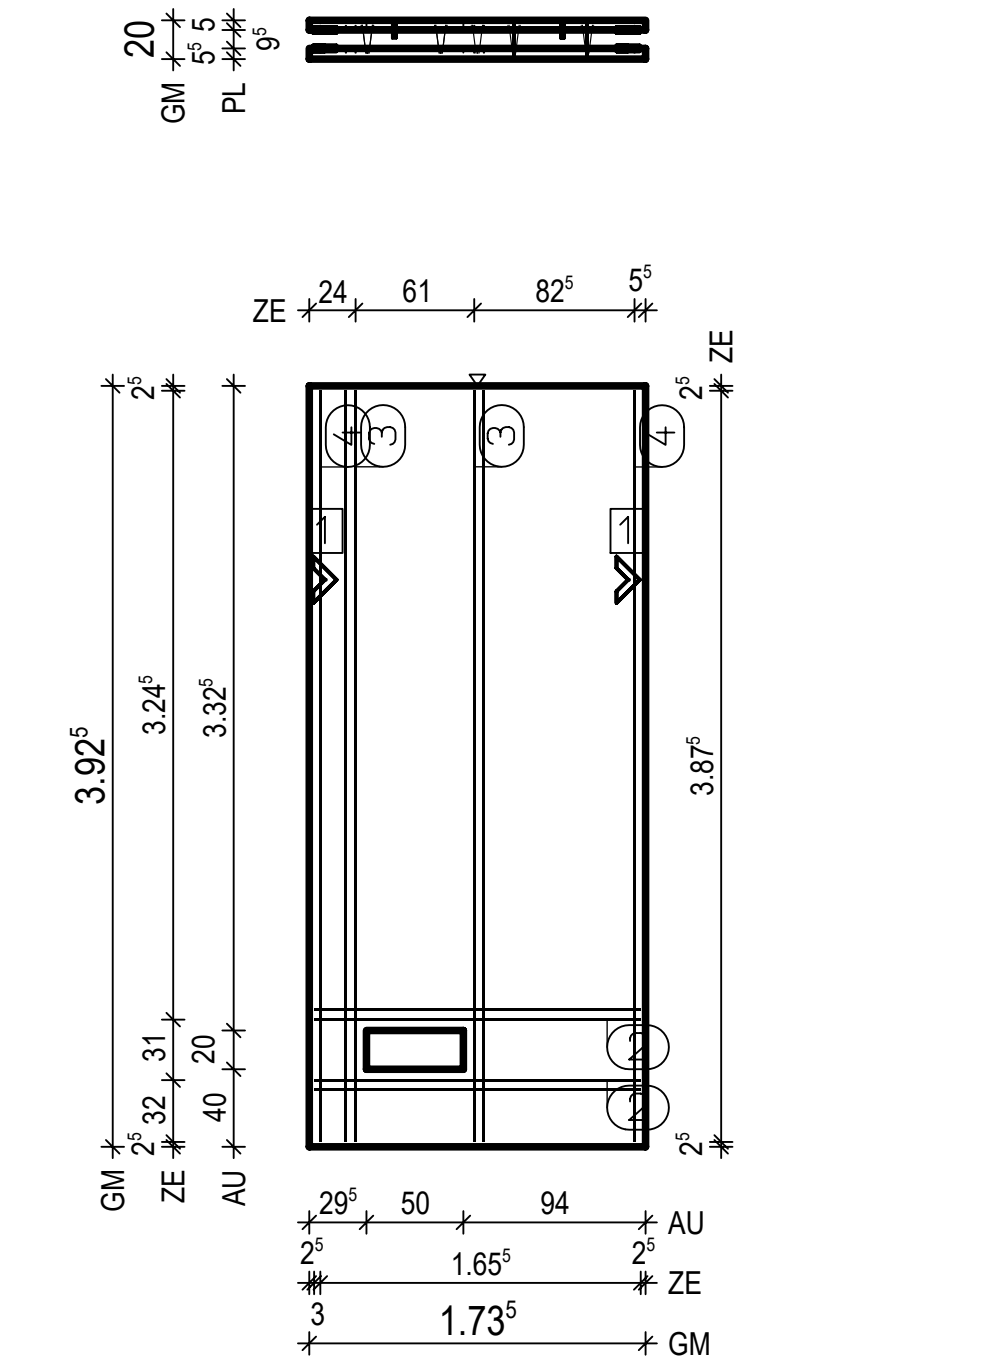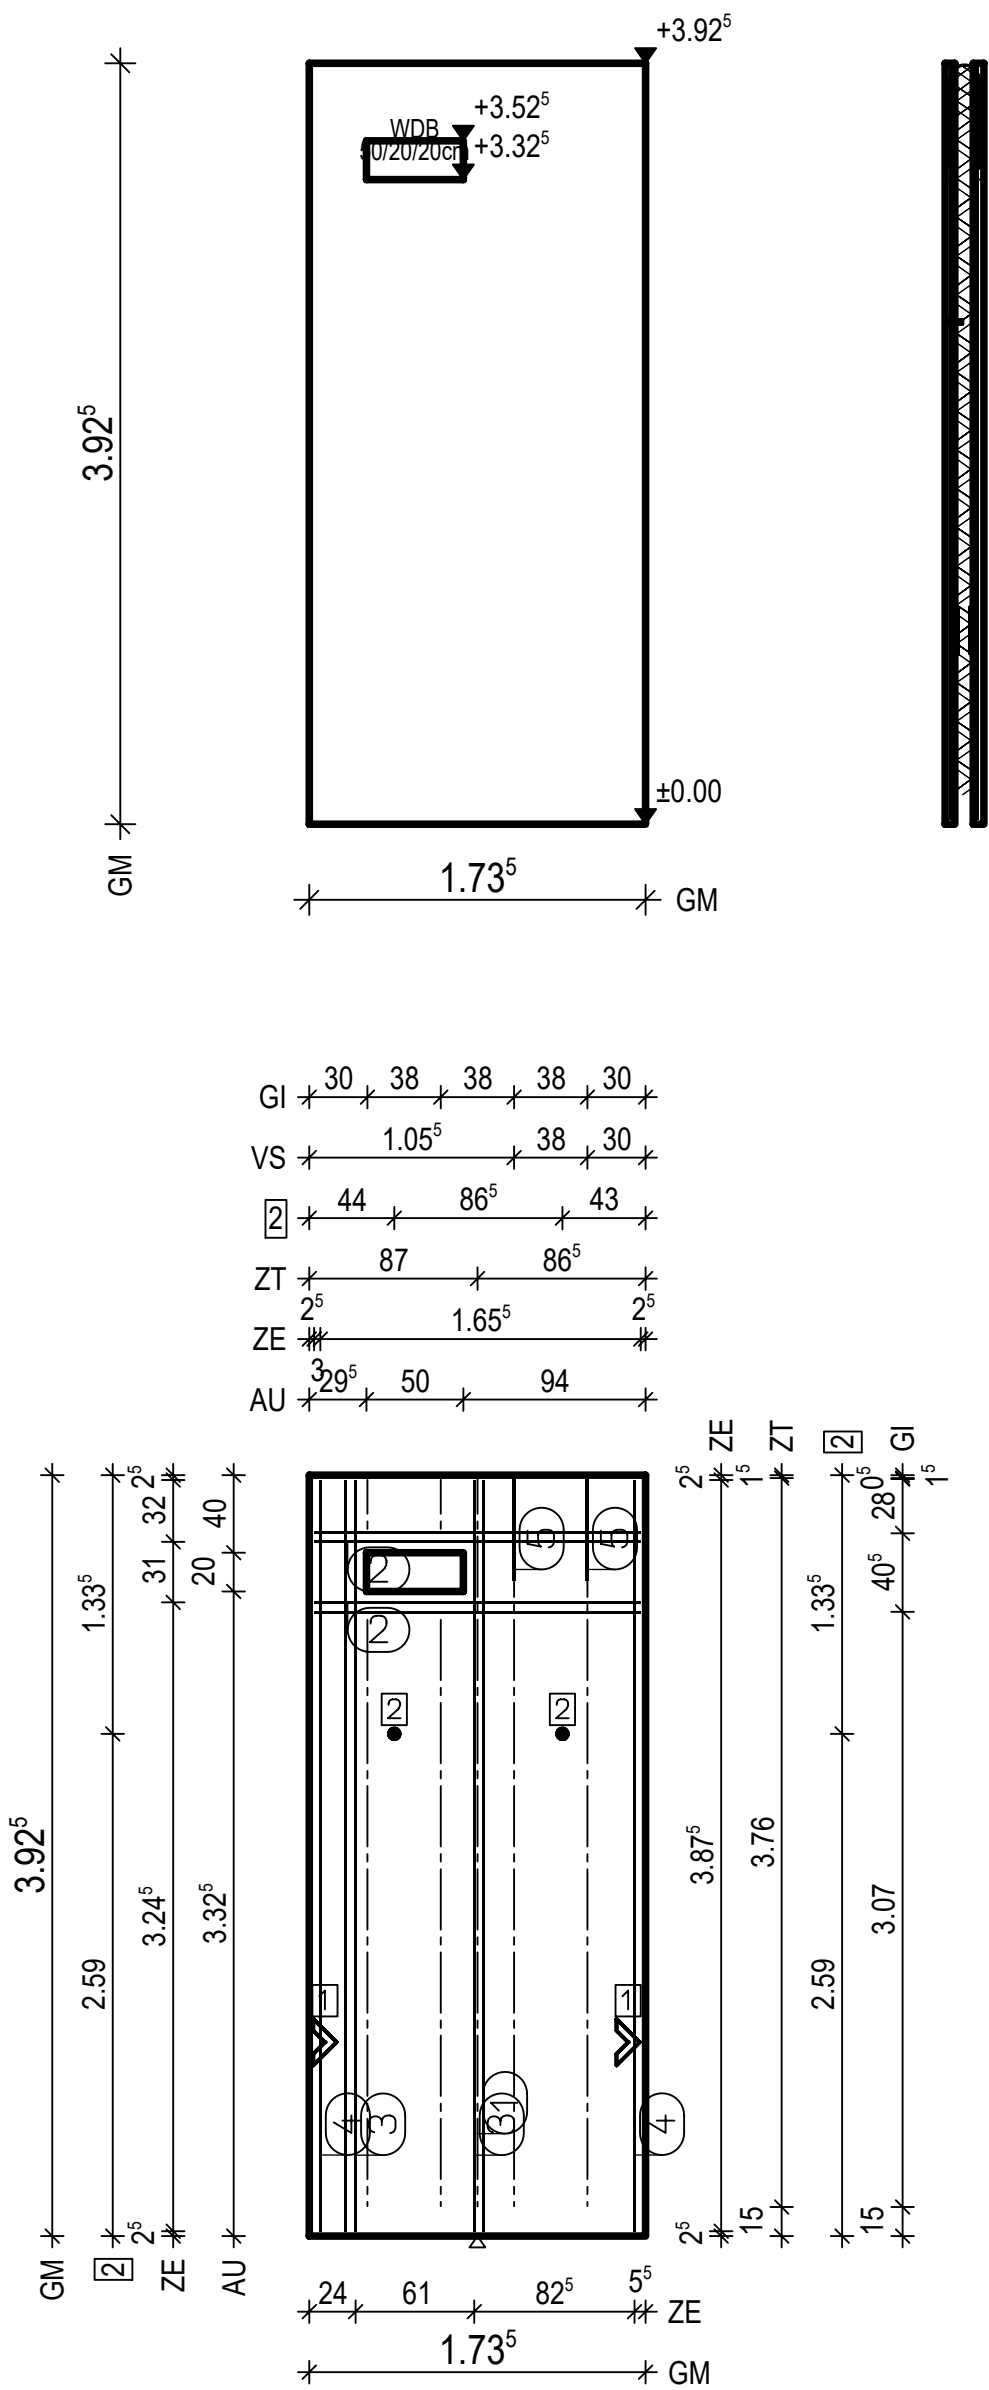

unsichtbare Schale: BtG: C25/30 Exp : XC1,WO
sichtbare Schale: BtG: C25/30 Exp : XC1,WO
d : 20.0 cm Fl : 6.71 m2
unsichtbare Schale: Bew : 2 c : 1.5 cm as L*: 3.48 cm2/m as Q*: 3.46 cm2/m L* :12 8/15-388 Q* :27 8/15-169
sichtbare Schale: Bew : 2 c : 2.0 cm as L*: 3.48 cm2/m as Q*: 3.46 cm2/m L* :12 8/15-388 Q* :27 8/15-169
unsichtbare Schale: Git: 2 E 15 - 28 Git: 2 E 15 -307 Git: 2 E 15 -376
unsichtbare Schale: 2 2x 2 12/5-169 3 2x 2 12/5-388 4 2x 1 14-388 5 2x 1 VS 16-119 sichtbare Schale: 2 2x 2 12/5-169 3 2x 2 12/5-388 4 2x 1 14-388
unsichtbare Schale: 1 1x 1 E 15-376
unsichtbare Schale: 1 2x Fase innen 2 2x MoFi12 sichtbare Schale: 1 2x Fase innen
1x WDB 50/20/20cm

PNr.: 346635WE1a	Pos: 23	Beton: C25/30	Dicke: 0.200 m
Expositionsklassen: sichtbar : XC1,W0 unsichtbar: XC1,W0	Volumen: sichtbar : 0.51m3 unsichtbar: 0.47m3	Gewicht: 2.45 to	
ANr 346635 AG.: Otto Röhrs GmbH BH.: Tierklinik, Erweiterung	BV : Tierklinik, Post BO : D-28870 Ottersbe Bea : J. Vormoor	Maßstab: 1: 43 Dat.: 23.01.2023	Allplan 2020/2021

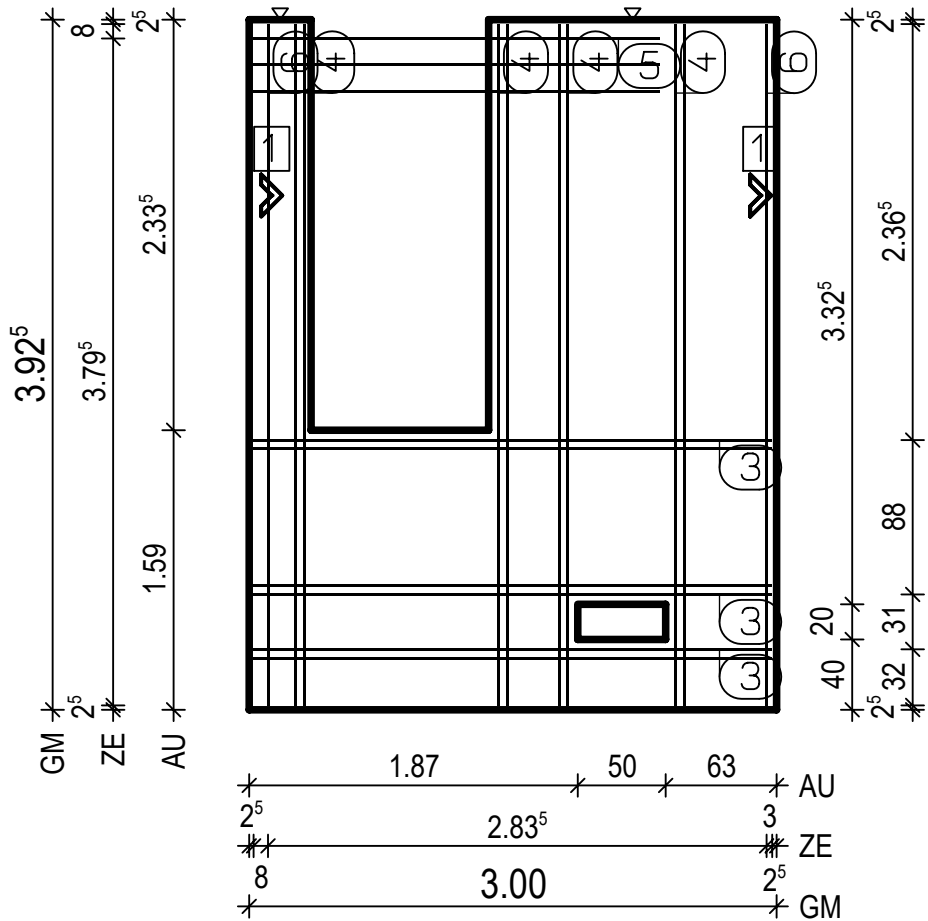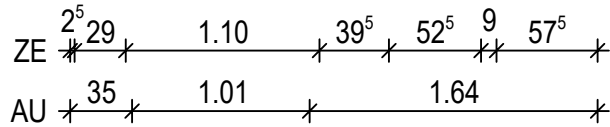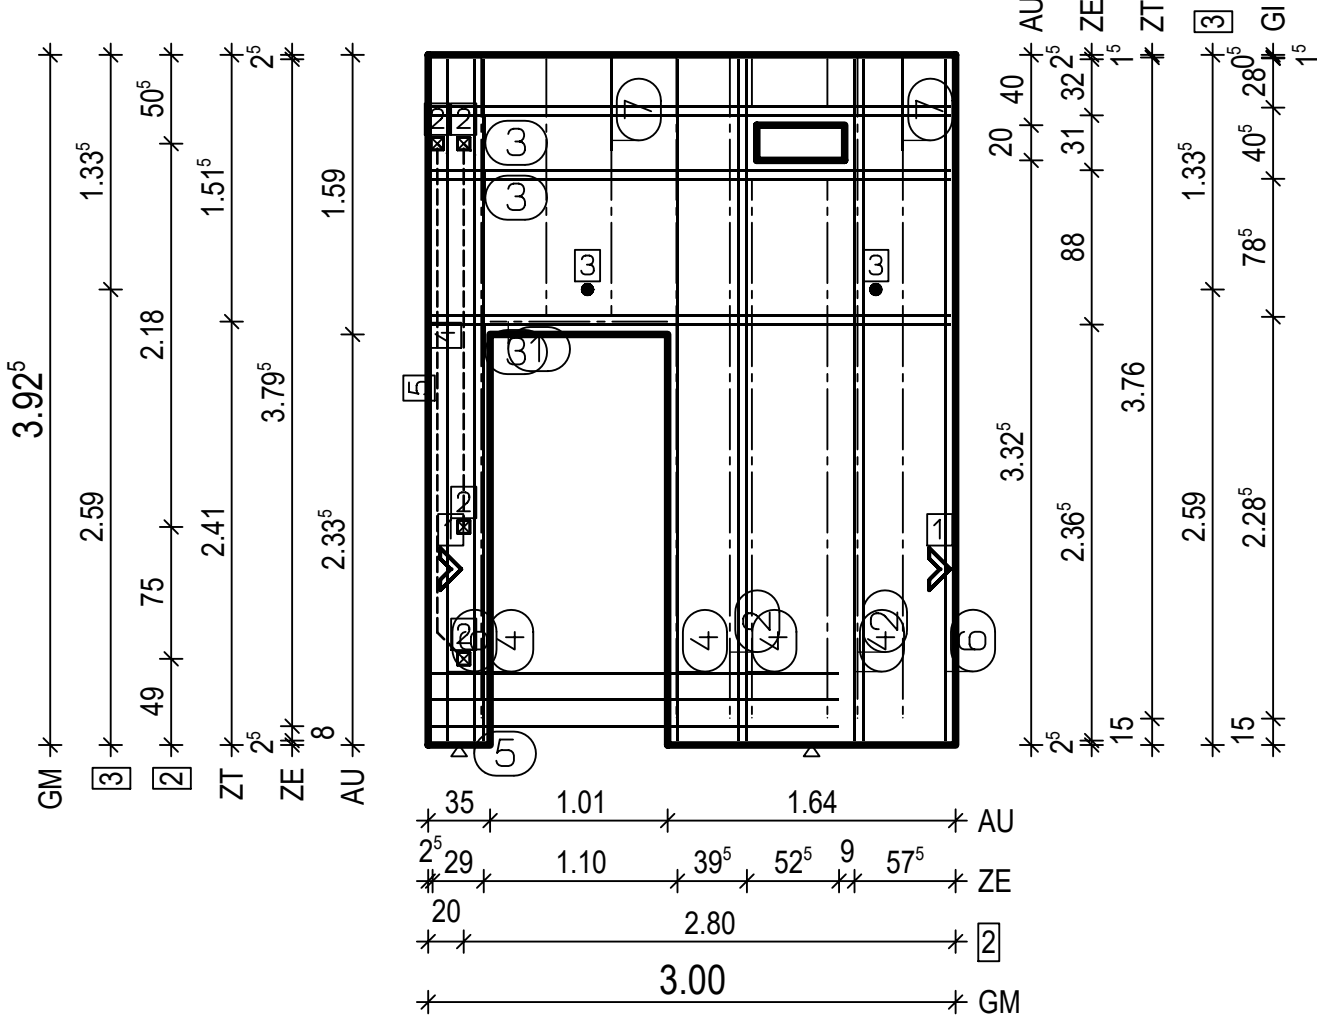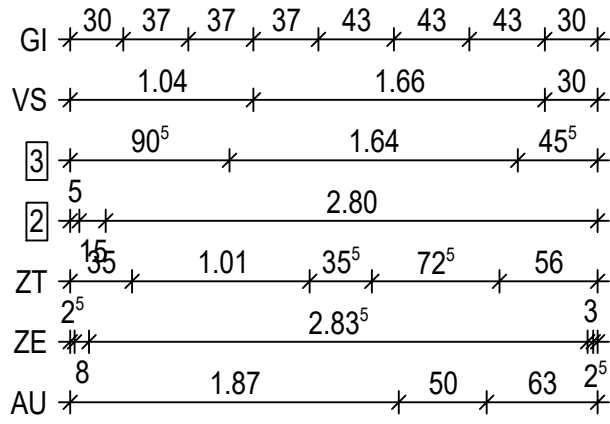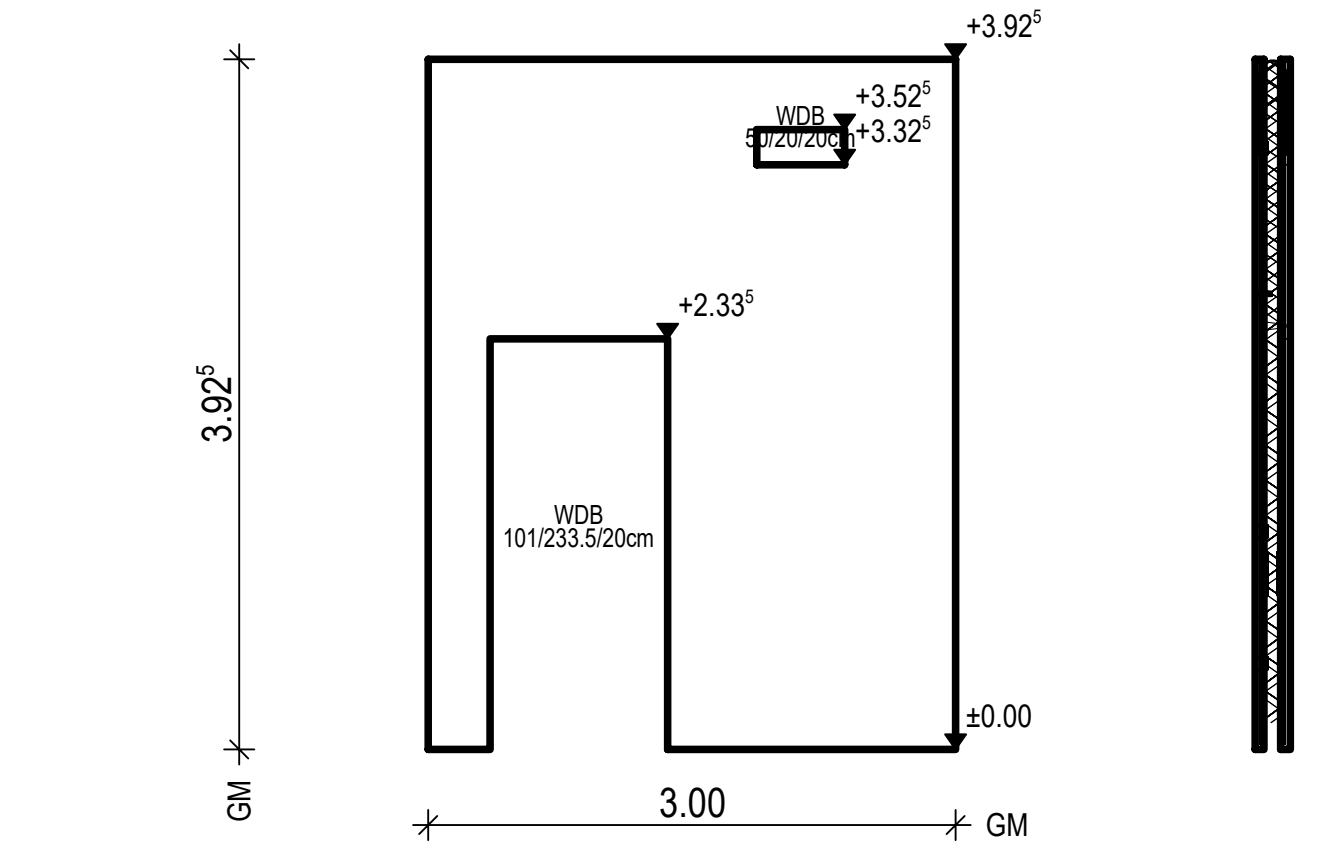

unsichtbare Schale:
BTG: C25/30
Exp : XC1,W0

sichtbare Schale:
BTG: C25/30
Exp : XC1,W0

d : 20.0 cm
FI : 9.32 m2

unsichtbare Schale:
Bew : 2
c : 1.5 cm
as L*: 3.52 cm2/m
as Q*: 3.46 cm2/m
L* :21 8/15-388
Q* :27 8/15-295

sichtbare Schale:
Bew : 2
c : 2.0 cm
as L*: 3.52 cm2/m
as Q*: 3.46 cm2/m
L* :21 8/15-388
Q* :27 8/15-295

unsichtbare Schale:
Git: 2 E 15 - 28
Git: 2 E 15 -147
Git: 2 E 15 -307
Git: 3 E 15 -376





unsichtbare Schale:
(3) 3x 2 12/5-295
(4) 3x 2 12/5-388
(4) 1x 1 12-388
(5) 1x 3 14/15-231
(6) 2x 1 14-388
(7) 2x 1 VS 16-119
sichtbare Schale:
(3) 3x 2 12/5-295
(4) 4x 2 12/5-388
(5) 1x 3 14/15-231
(6) 2x 1 14-388

unsichtbare Schale:
(1) 1x 1 E 15-101
(2) 2x 1 E 15-376

unsichtbare Schale:
(1) 2x Fase innen
(2) 4x Kaiser Verb-dose 1263-60
(3) 2x MoFi12
(4) 1x Leerrohr YSF-HO EN PG 25 2.27m
(5) 1x Leerrohr YSF-HO EN PG 25 3.07m
sichtbare Schale:
(1) 2x Fase innen



1x WDB 101/233.5/20cm
1x WDB 50/20/20cm

PNr.: 346635WE1a	Pos: 24	Beton: C25/30	Dicke: 0.200 m
Expositionsklassen: sichtbar : XC1,WO unsichtbar: XC1,WO		Volumen: sichtbar : 0.28m3 unsichtbar: 0.25m3	Gewicht: 1.32 to
ANr 346635 AG.: Otto Röhrs GmbH BH.: Tierklinik, Erweiterung		BV : Tierklinik, Post BO : D-28870 Ottersbe Bea : J. Vormoor	Maßstab: 1: 36 Dat.: 23.01.2023
			Allplan 2020/2021

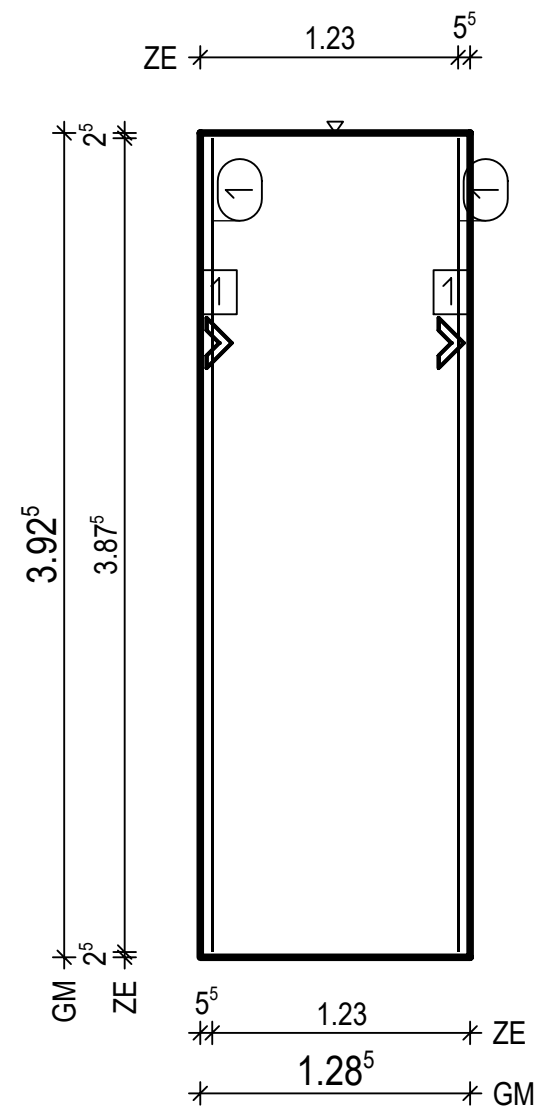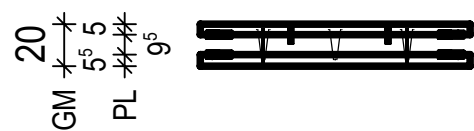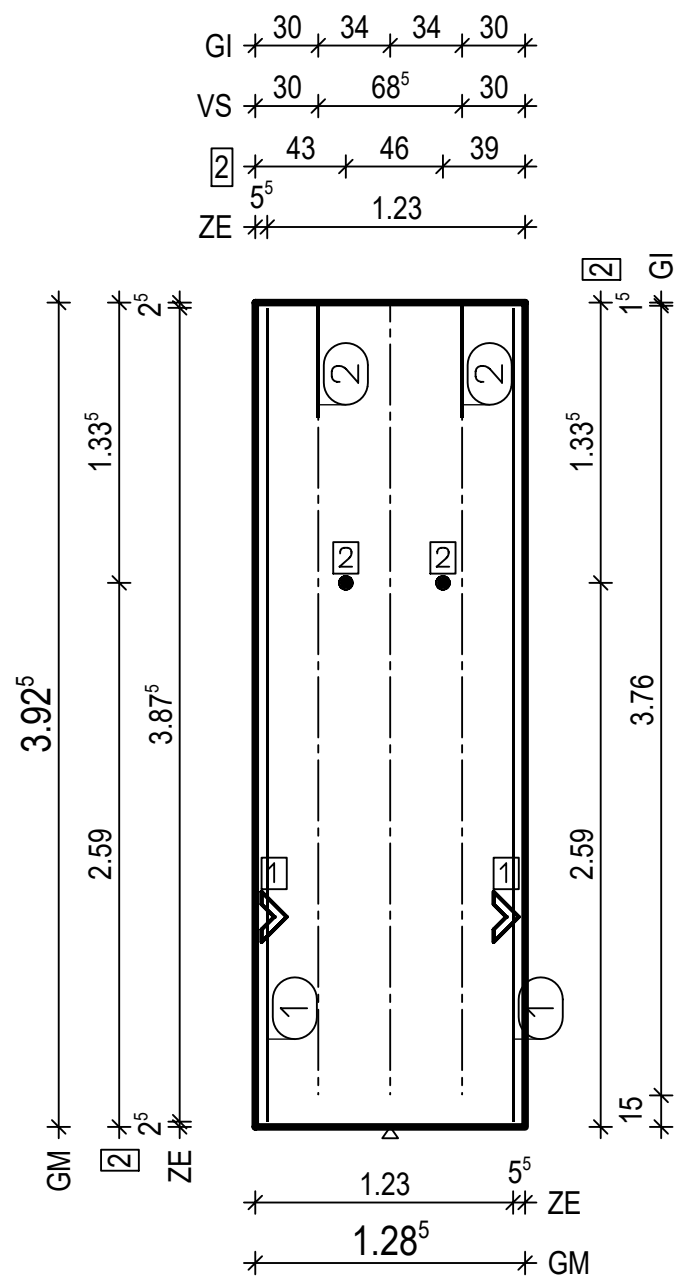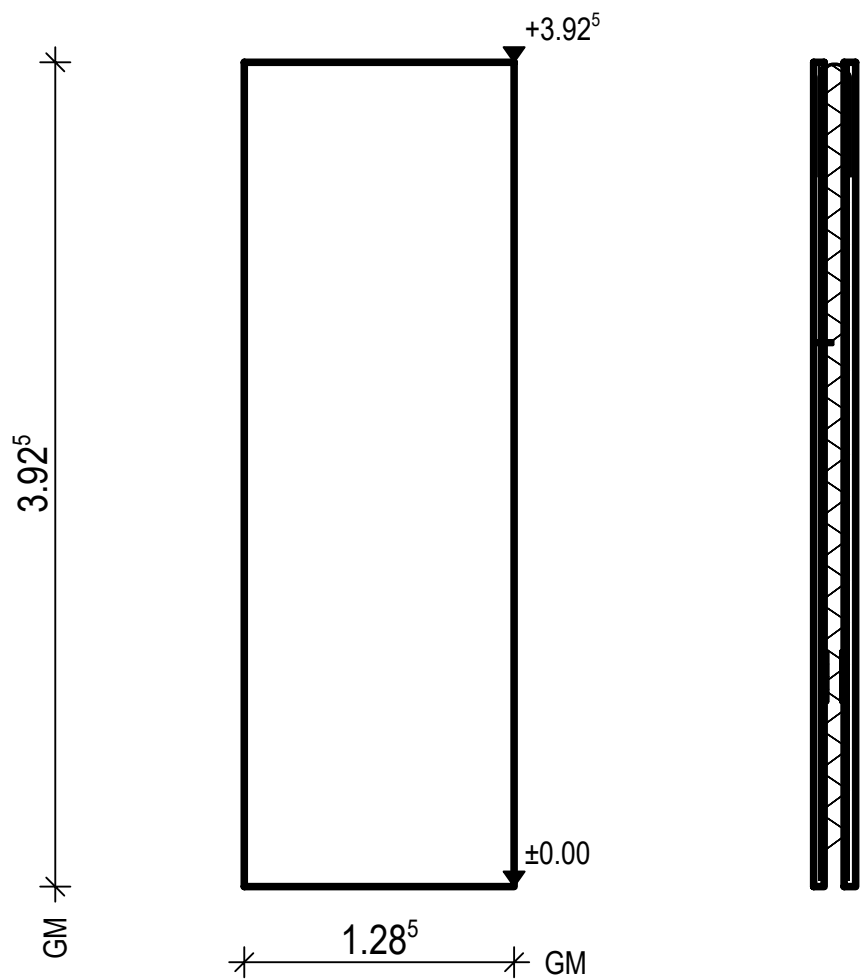

unsichtbare Schale: BtG: C25/30 Exp : XC1,WO
sichtbare Schale: BtG: C25/30 Exp : XC1,WO
d : 20.0 cm Fl : 5.04 m2
unsichtbare Schale: Bew : 2 c : 1.5 cm as L*: 3.52 cm2/m as Q*: 3.46 cm2/m L* : 9 8/15-387 Q* :27 8/15-123
sichtbare Schale: Bew : 2 c : 2.0 cm as L*: 3.52 cm2/m as Q*: 3.46 cm2/m L* : 9 8/15-387 Q* :27 8/15-123
unsichtbare Schale: Git: 3 E 15 -376
unsichtbare Schale: ① 2x 1 14-388 ② 2x 1 VS 16-119
sichtbare Schale: ① 2x 1 14-388
unsichtbare Schale: ① 2x Fase innen ② 2x MoFi12
sichtbare Schale: ① 2x Fase innen

PNr.: 346635WE1a	Pos: 25	Beton: C25/30	Dicke: 0.200 m
Expositionsklassen: sichtbar : XC1,WO unsichtbar: XC1,WO		Volumen: sichtbar : 0.36m3 unsichtbar: 0.33m3	Gewicht: 1.72 to
ANr 346635 AG.: Otto Röhrs GmbH BH.: Tierklinik, Erweiterung		BV : Tierklinik, Post BO : D-28870 Ottersbe Bea : J. Vormoor	Maßstab: 1: 39 Dat.: 23.01.2023
			Allplan 2020/2021

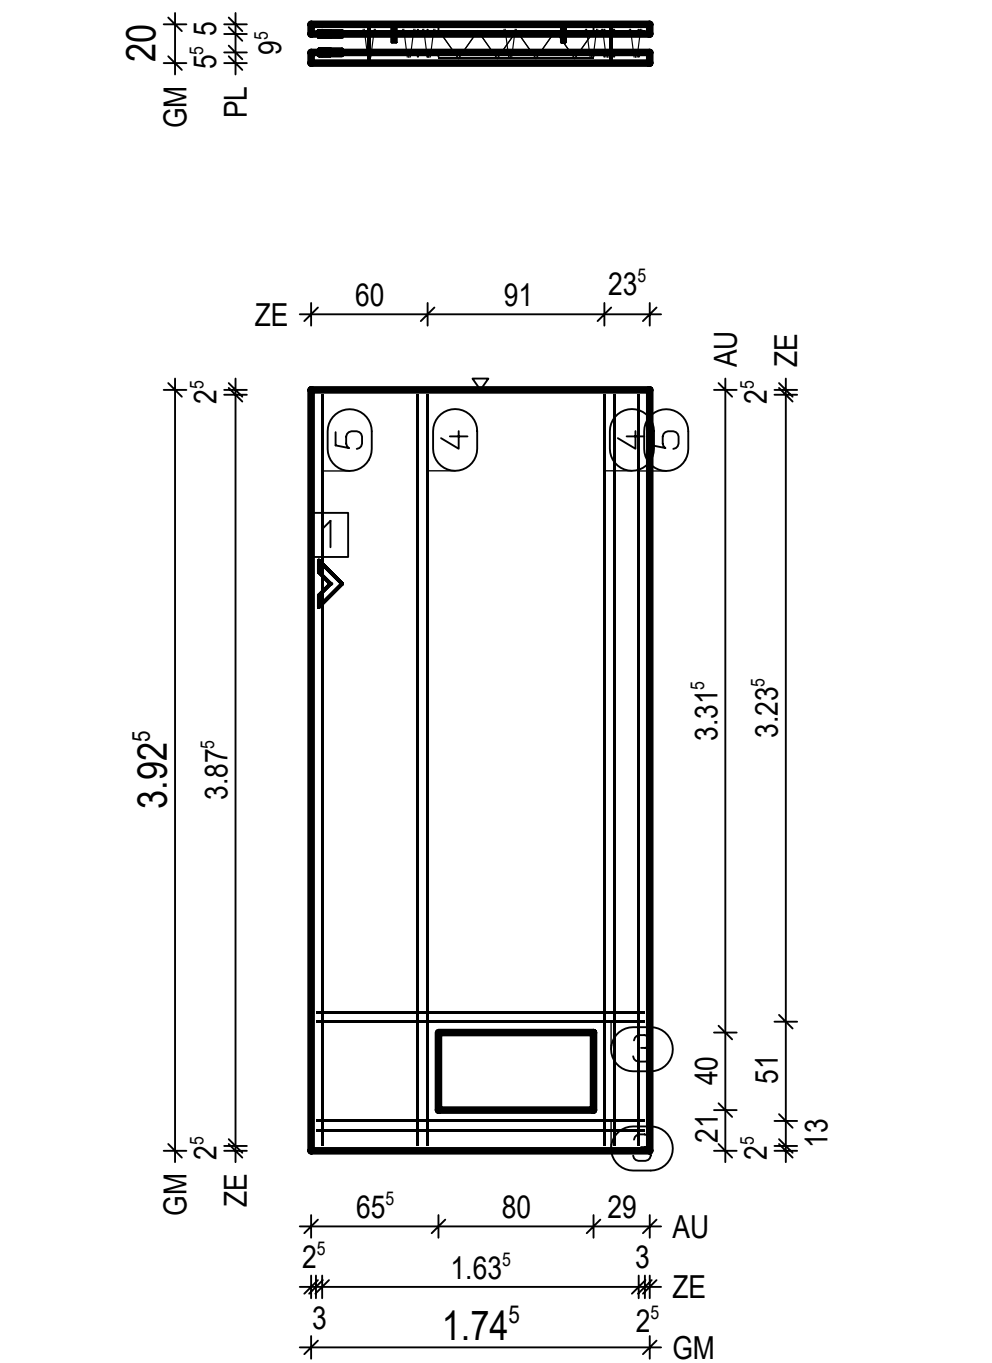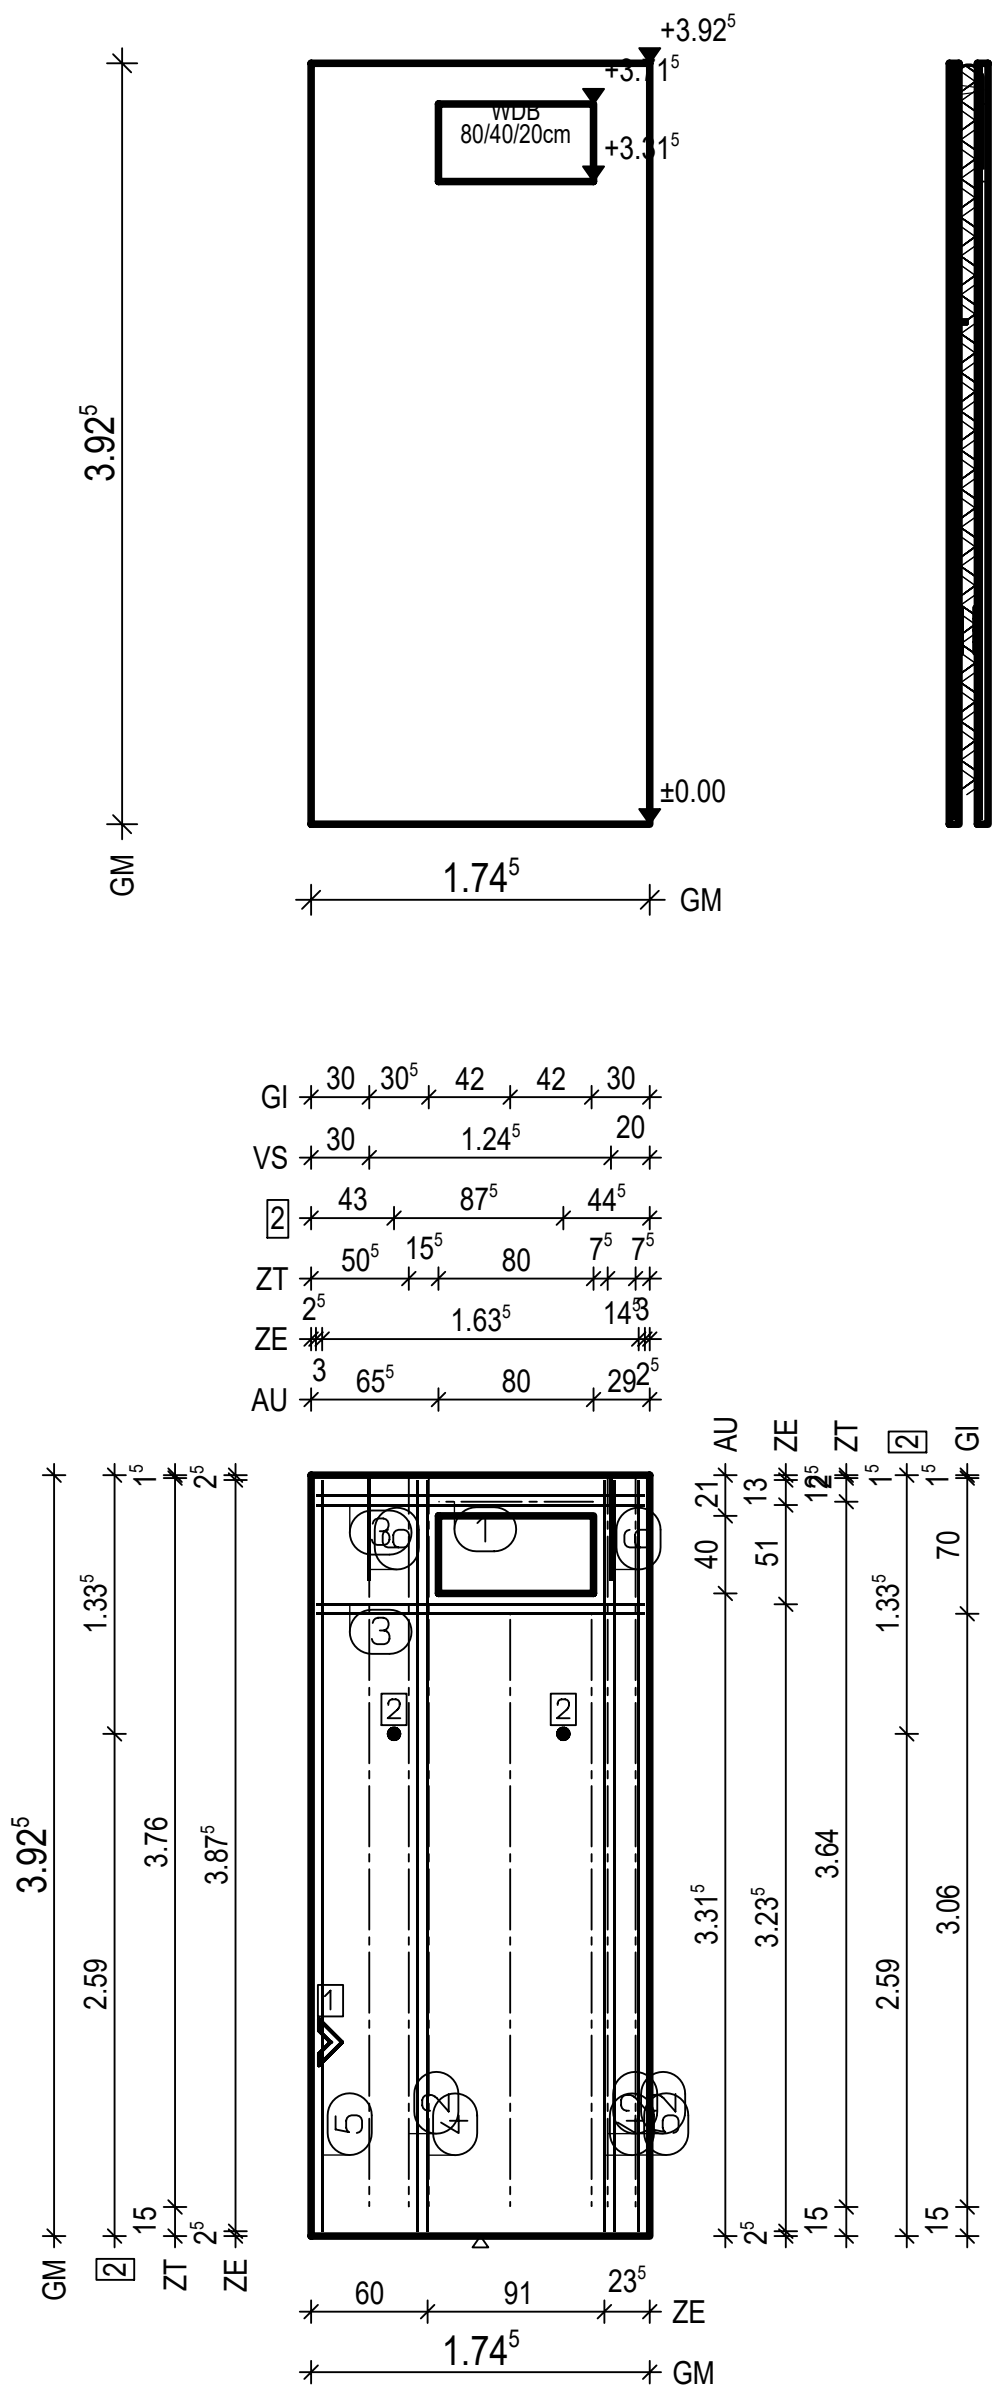

unsichtbare Schale: BtG: C25/30 Exp : XC1,WO
sichtbare Schale: BtG: C25/30 Exp : XC1,WO
d : 20.0 cm Fl : 6.54 m2
unsichtbare Schale: Bew : 2 c : 1.5 cm as L*: 3.46 cm2/m as Q*: 3.46 cm2/m L* :12 8/15-388 Q* :27 8/15-170
sichtbare Schale: Bew : 2 c : 2.0 cm as L*: 3.46 cm2/m as Q*: 3.46 cm2/m L* :12 8/15-388 Q* :27 8/15-170
unsichtbare Schale: Git: 2 E 15 -306 Git: 2 E 15 -376
unsichtbare Schale: ③ 2x 2 12/5-170 ④ 2x 2 12/5-388 ⑤ 2x 1 14-388 ⑥ 2x 1 VS 16-119 sichtbare Schale: ③ 2x 2 12/5-170 ④ 2x 2 12/5-388 ⑤ 2x 1 14-388
unsichtbare Schale: ① 1x 1 E 15-80 ② 3x 1 E 15-376
unsichtbare Schale: ① 1x Fase innen ② 2x MoFi12 sichtbare Schale: ① 1x Fase innen
1x WDB 80/40/20cm