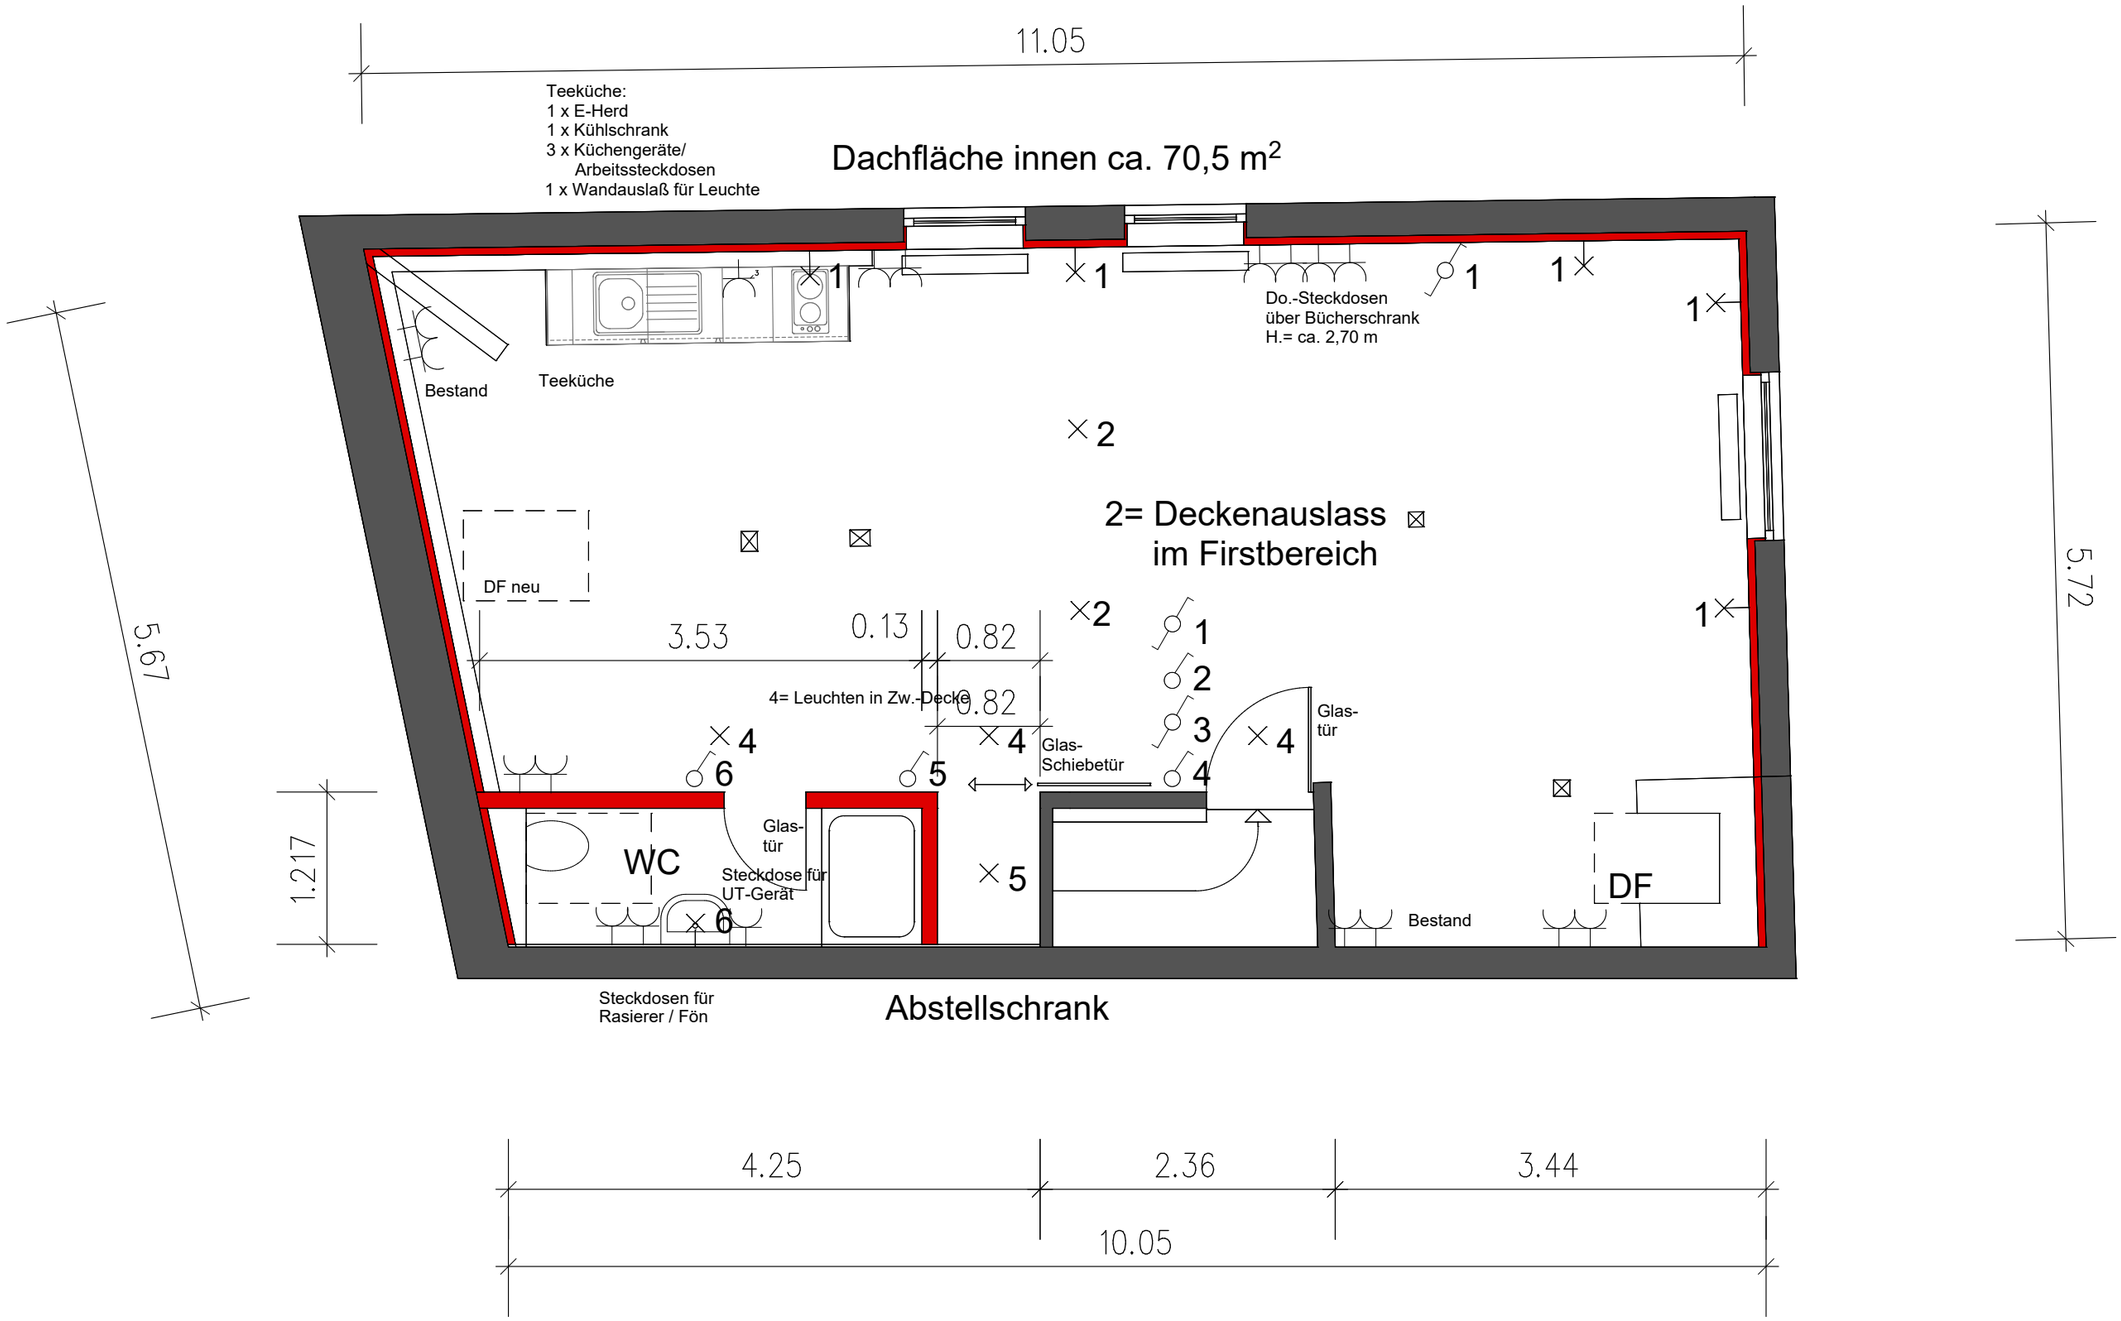

N

Legende:

- Bestandswand
- Wand, neu
- Abbruch
- Brandwand, mindestens hochfeuerhemmend

Blattgröße:	DIN A3
Massstab:	1 : 50
Erstellungsdatum:	21.07.2021
Plottdatum:	29.03.2022
Gez.:	Tap

Bauvorhaben:
Umbau des Wohnhauses

In der Runken 20
28203 Bremen

Planinhalt:
Grundriss DG

Bauherr:
Frau Ursula Wilke und
Herr Andreas Eisner
Körner Wall 7
28203 Bremen

Architekt:
FRANK TAPPERMANN
Architektur
Domshof 8-12, 28195 Bremen
Fon: 0421 - 89 78 16 - 99
architekt@tappermann.com