



Freie Hansestadt Bremen

Stadtgemeinde Bremen

Gemarkung: VR 293

Flur: 293

Flurstück: 125

Auszug aus dem Liegenschaftskataster


Karte 1:500

Erstellt am: 16.11.2017

Hinweis:

N = 5883694

E = 494155

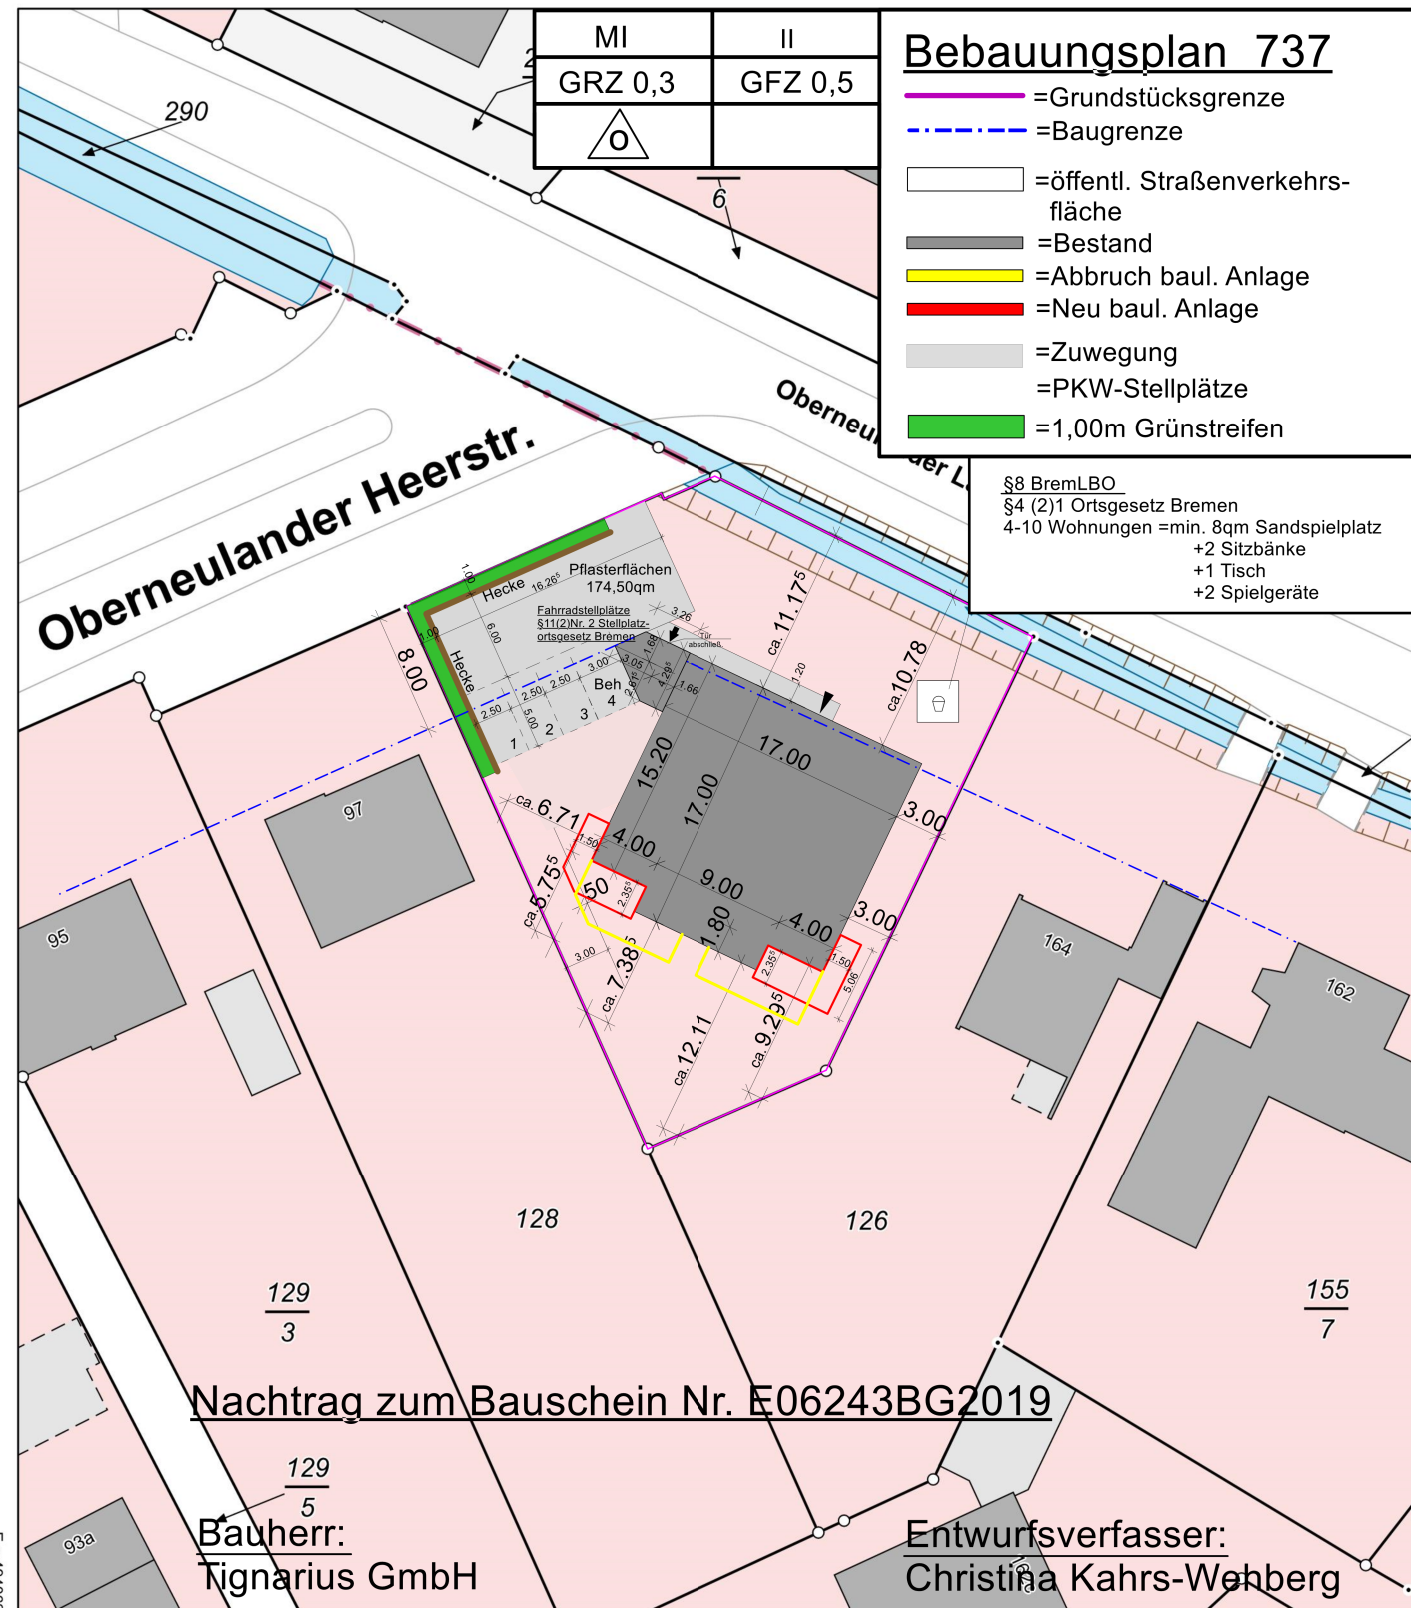

N = 5883588

Maßstab 1:500



Meter

Verantwortlich für den Inhalt:

GeoInformation Bremen
Lloydstraße 4
28217 Bremen

Bereitgestellt durch:

GeoInformation Bremen
Lloydstraße 4
28217 Bremen

Antragsnummer:

Die Verwendung (Vervielfältigung, Umarbeitung, Veröffentlichung bzw. Weitergabe an Dritte) für nichteigene oder gewerbliche Zwecke ist gemäß § 14 des Gesetzes über die Landesvermessung und das Liegenschaftskataster (Vermessungs- und Katastergesetz) vom 16. Oktober 1990 (Gesetzblatt der Freien Hansestadt Bremen, S. 313) nur mit Erlaubnis der Katasterbehörde zulässig.



ERDGESCHOSS

Bauvorhaben
Neubau eines Mehrfamilienwohnhauses

Oberneulander Heerstraße 99
28355 Bremen

Gemarkung: VR 293

Flur: 293 Flurstück: 125

Bauherr: Tignarius GmbH
Brügger Straße 31
28870 Otterstedt

Planinhalt

ERDGESCHOSS

Maßstab: 1:100 Erstellt am: 11.12.2020
Blatt: 1/ Geändert am: 16.01.2023
13.02.2023

Status:
AUSFÜHRUNGSPLANUNG


Entwurfsverfasser

Christina Kahrs-Wehberg
Dipl.-Ing.
Kahrs-Holz-Bau GmbH
Brüggerstraße 31
28870 Otterstedt
Tel.: 04205-7909910

Bauherr: _____
Unterschrift

Entwurfsverfasser: _____
Unterschrift

1.OBERGESCHOSS

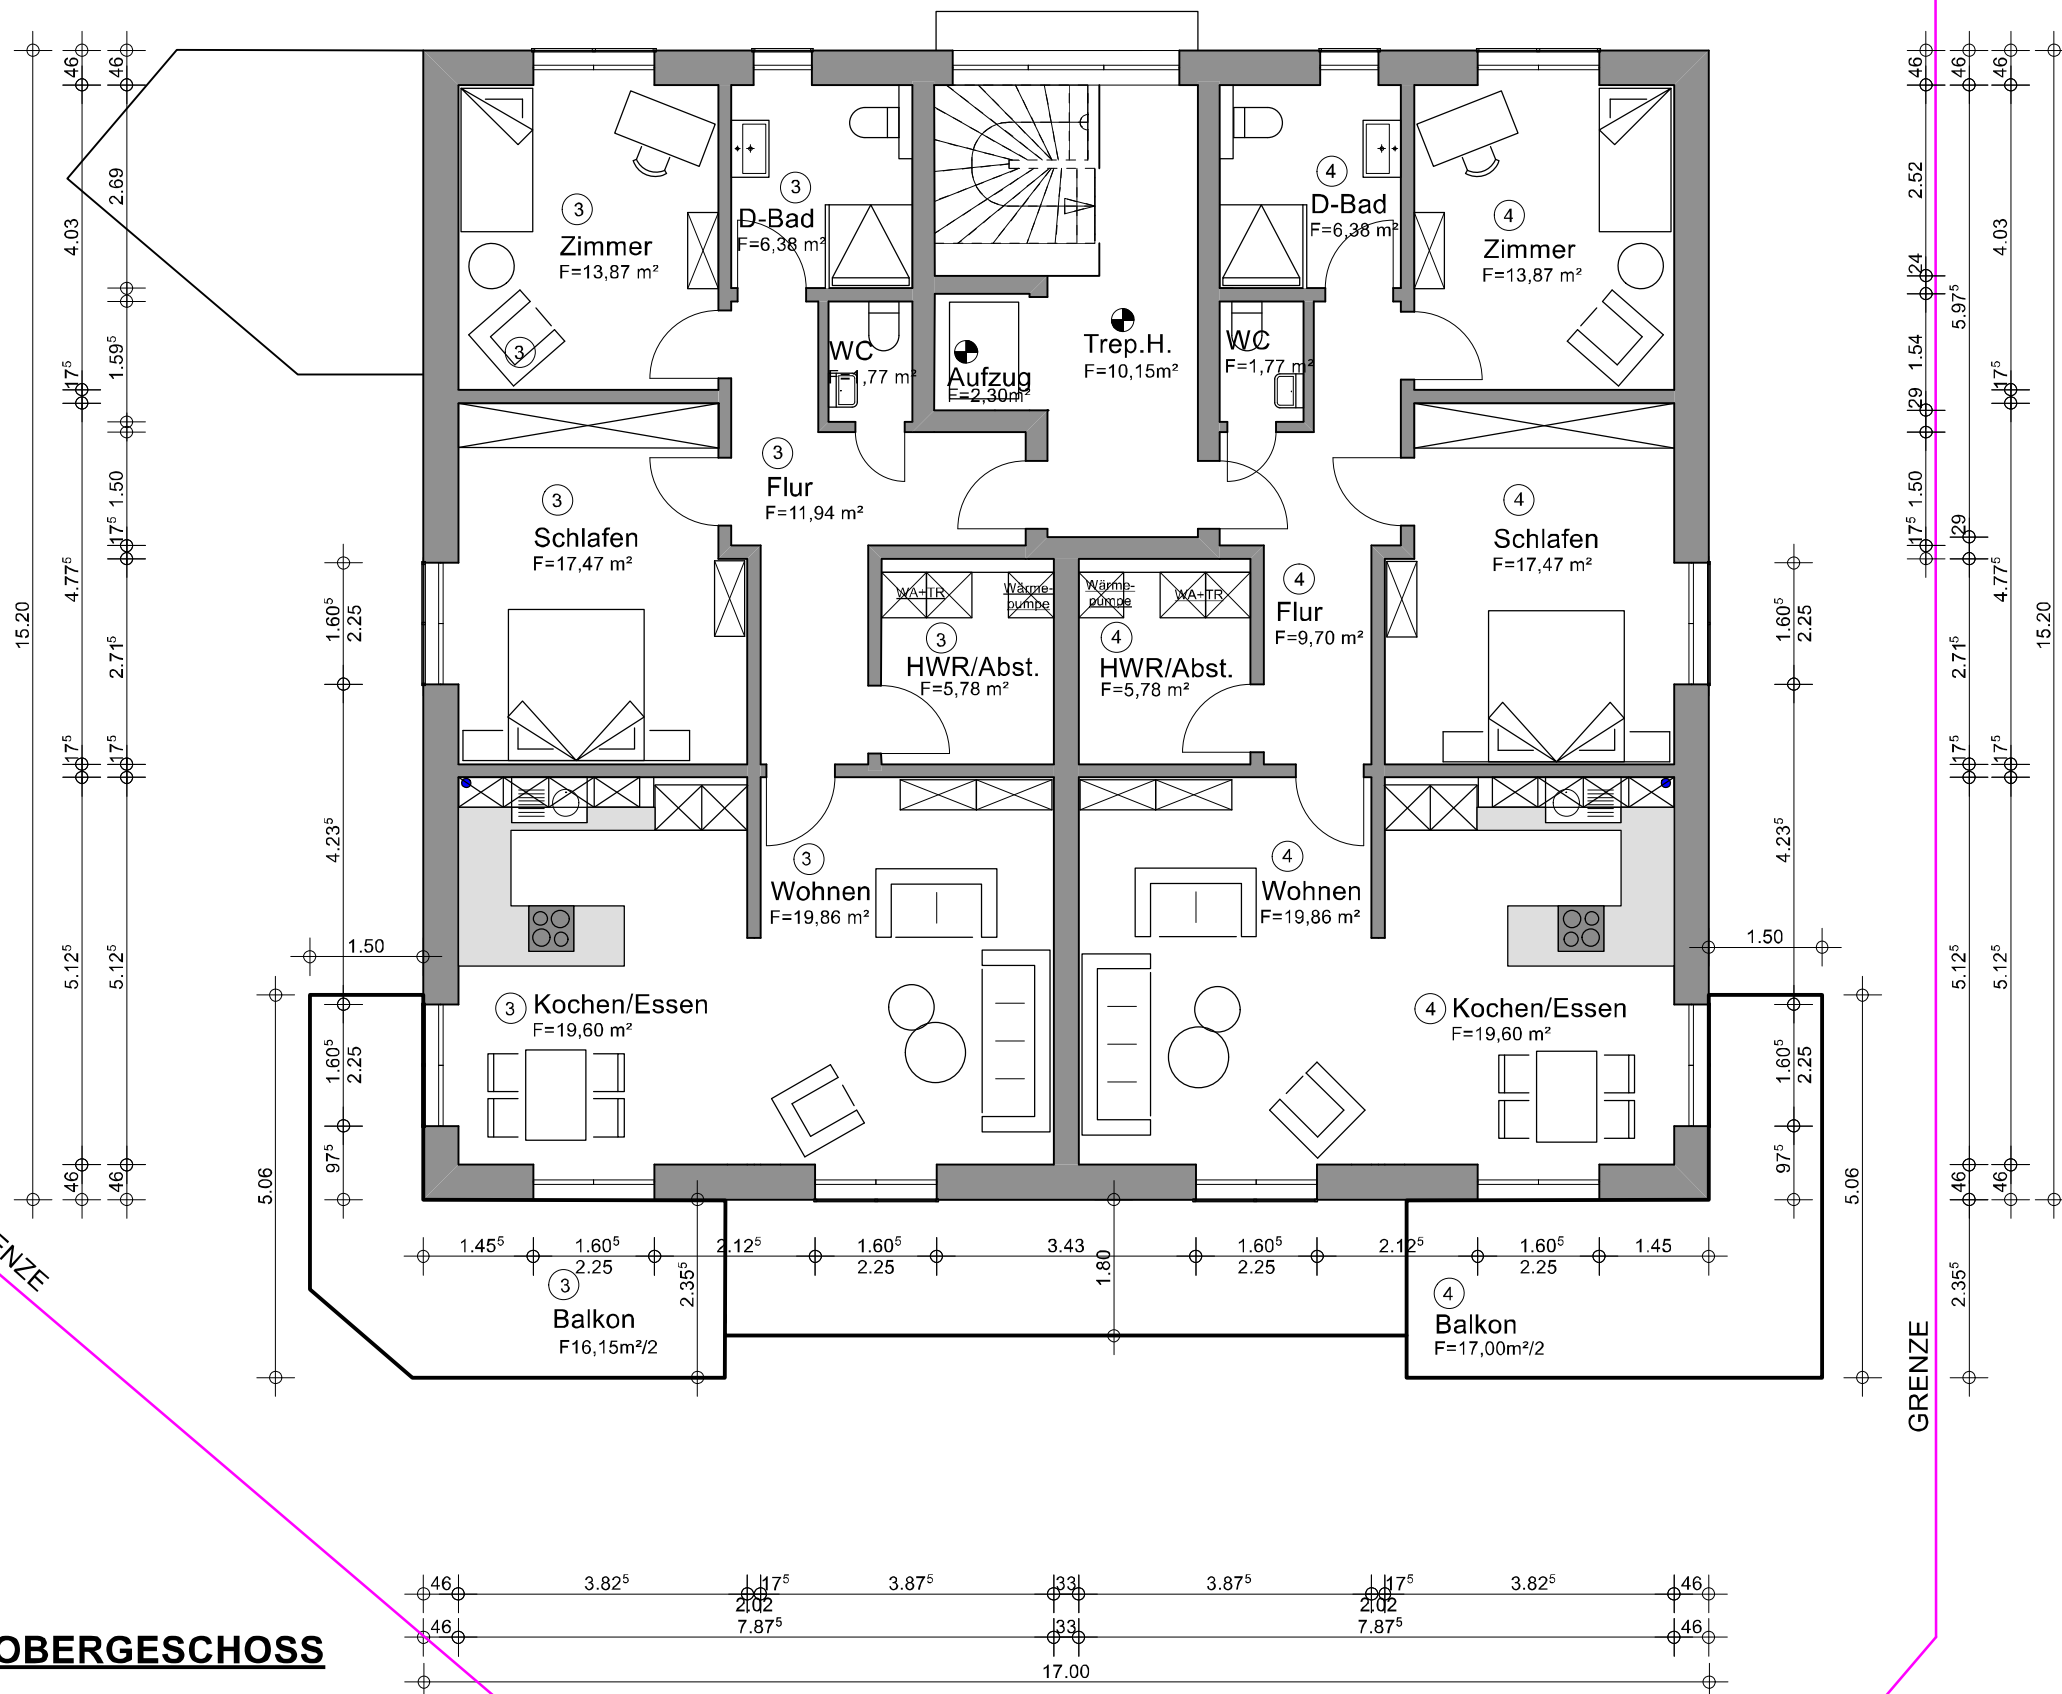

Bauvorhaben

Neubau eines Mehrfamilienwohnhauses

Oberneulander Heerstraße 99
28355 Bremen

Gemarkung: VR 293

Flur: 293 Flurstück: 125

Bauherr: Tignarius GmbH
Brüggerstraße 31
28870 Otterstedt

Planinhalt

1.OBERGESCHOSS

Maßstab: 1:100 Erstellt am: 10.12.2020
Blatt: 2 Geändert am: 16.01.2023
13.02.2023


Status:
AUSFÜHRUNGSPLANUNG

Entwurfsverfasser

Christina Kahrs-Wehberg
Dipl.-Ing.
Kahrs-Holz-Bau GmbH
Brüggerstraße 31
28870 Otterstedt
Tel.: 04205-7909910

Bauherr: _____
Unterschrift

Entwurfsverfasser: _____
Unterschrift

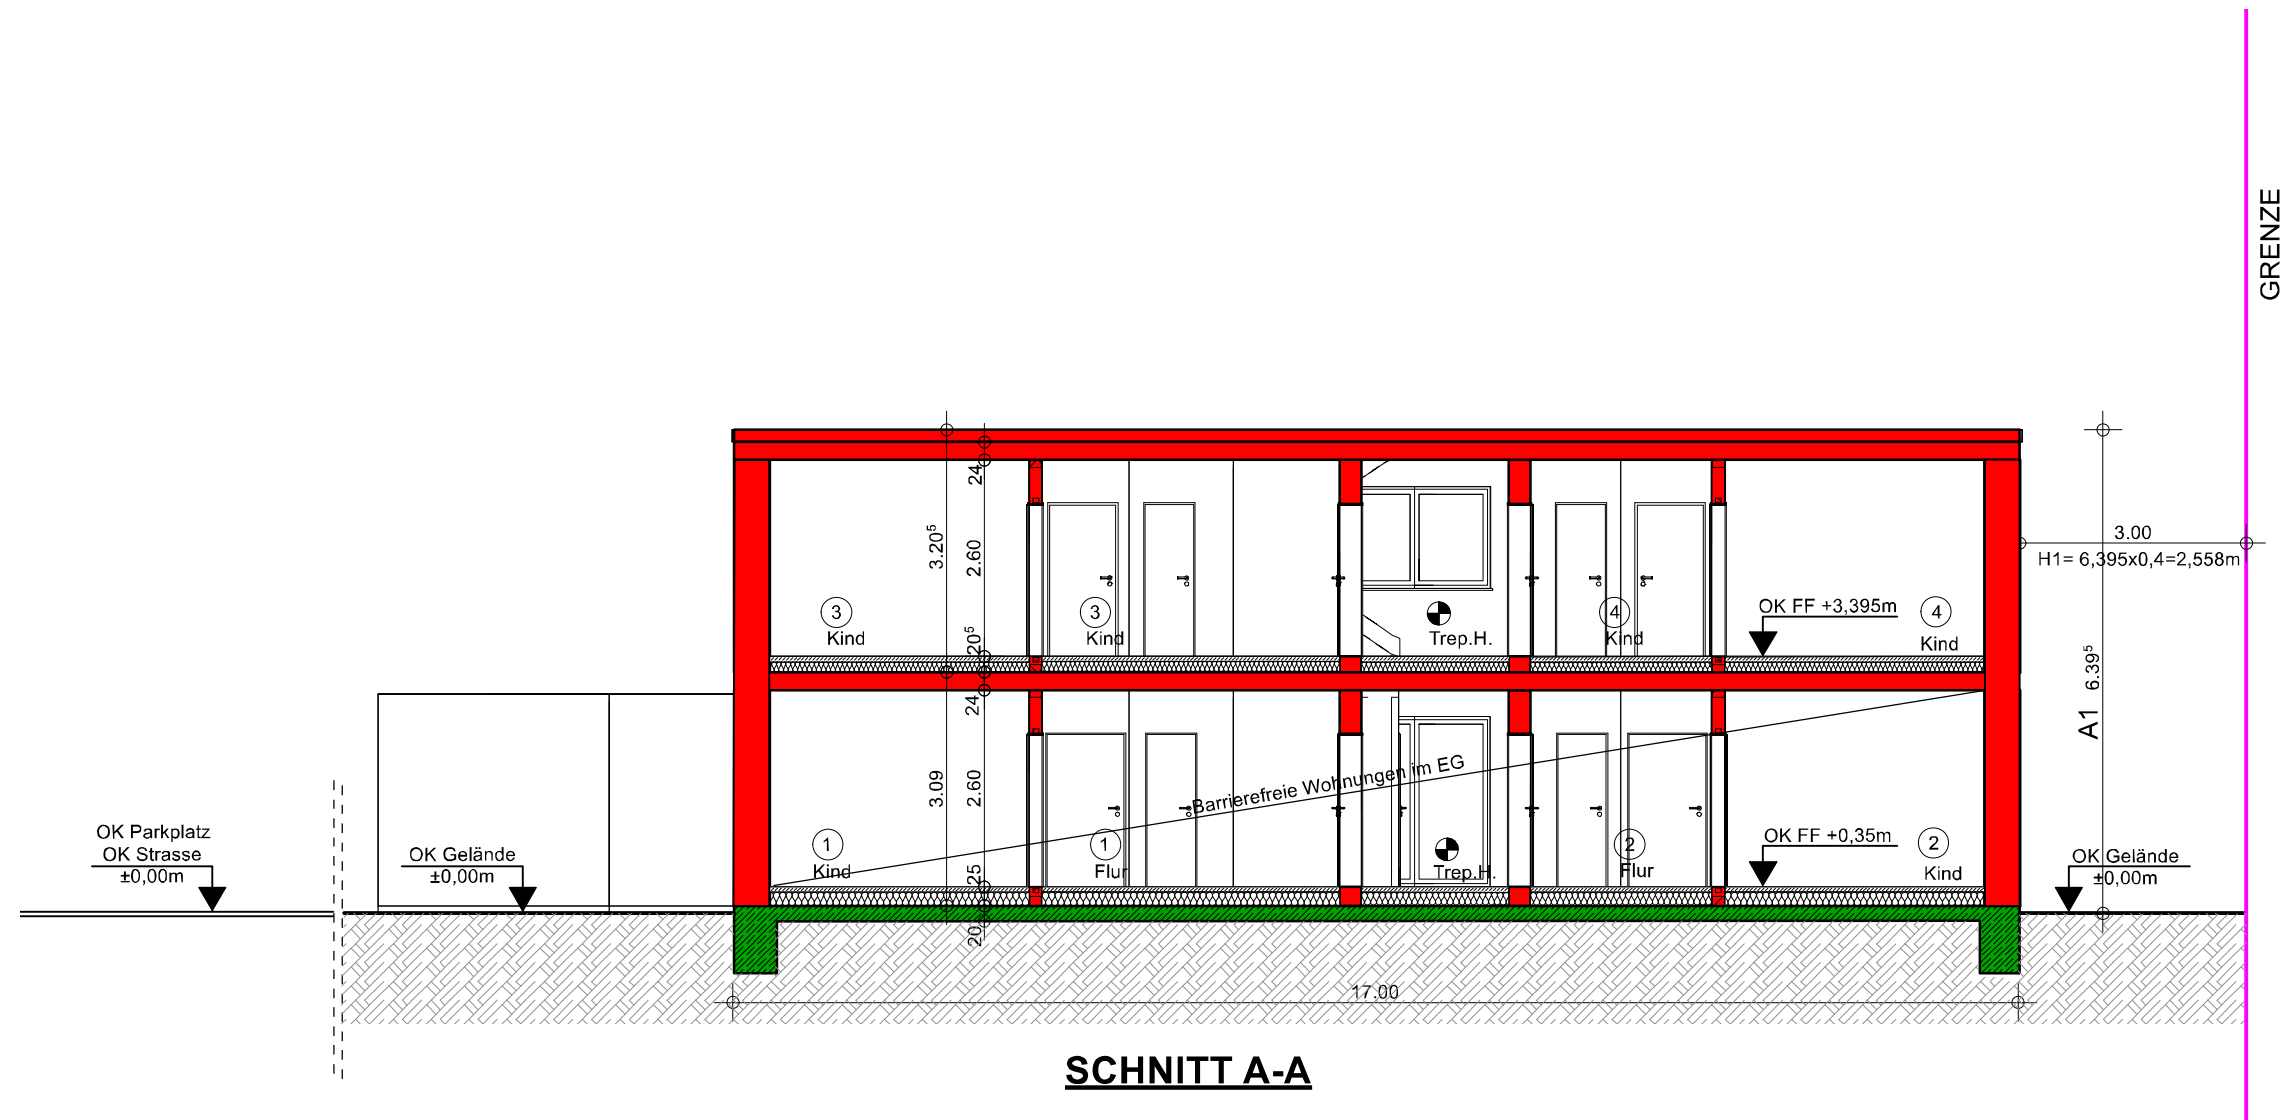

SNITT A-A

Bauvorhaben
Neubau eines Mehrfamilienwohnhauses

Oberneulander Heerstraße 99
28355 Bremen

Gemarkung: VR 293

Flur: 293 Flurstück: 125

Bauherr: Tignarius GmbH
Brügger Straße 31
28870 Otterstedt

Planinhalt

SNITT A-A

Maßstab: 1:100 Erstellt am: 21.11.2019

Blatt: 4/6 Geändert am:


Status:
GENEHMIGUNGSPLANUNG

Entwurfsverfasser

Christina Kahrs-Wehberg
Dipl.-Ing.
Kahrs-Holz-Bau GmbH
Brüggerstraße 31
28870 Otterstedt
Tel.: 04205-7909910

Bauherr: _____
Unterschrift

Entwurfsverfasser: _____
Unterschrift

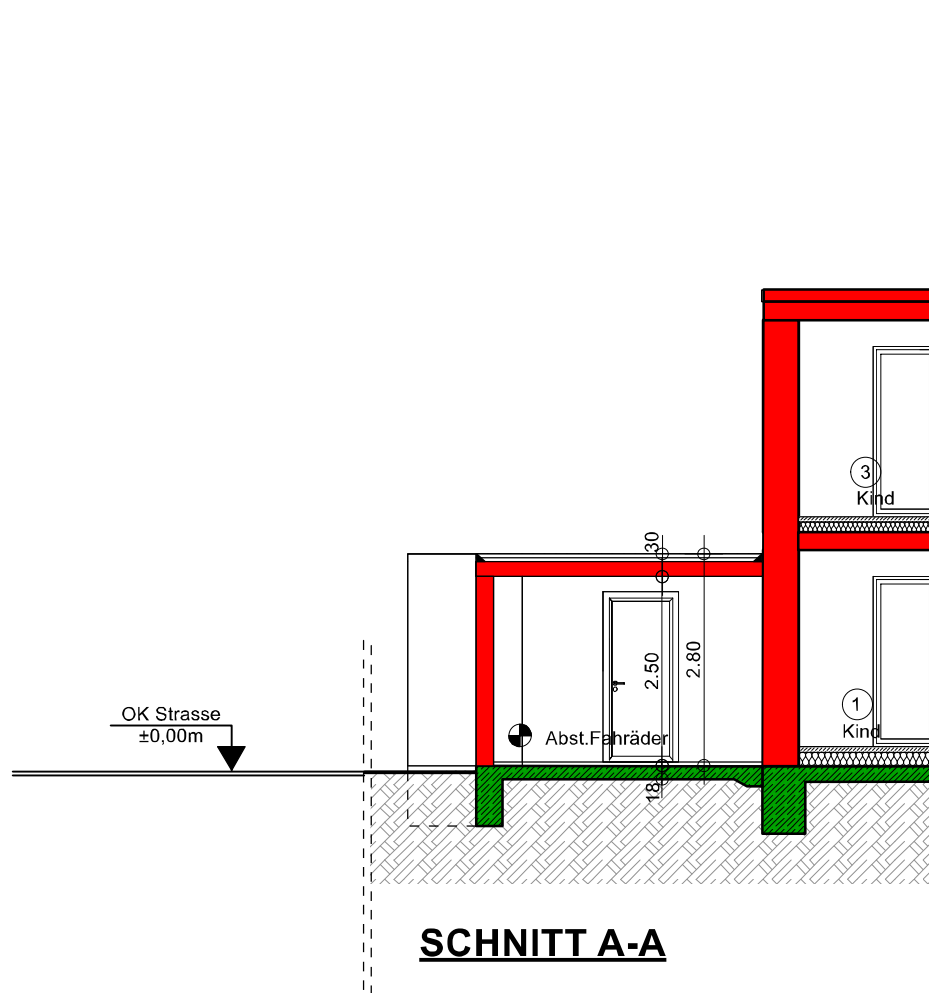

SNITT A-A

GRENZE



NORDOSTANSICHT

ABBRUCH
NEU

Bauvorhaben

Neubau eines Mehrfamilienwohnhauses

Oberneulander Heerstraße 99
28355 Bremen

Gemarkung: VR 293

Flur: 293

Flurstück: 125

Bauherr: Tignarius GmbH
Brügger Straße 31
28870 Otterstedt

Planinhalt

NORDOST- und SÜDWESTANSICHT

Maßstab: 1:100 Erstellt am: 21.11.2019

Blatt: 4/5 Geändert am: 19.10.2022

Status:

GENEHMIGUNGSPLANUNG

NACHTRAG ZUM BAUSCH.NR. E06243BG2019

Entwurfsverfasser

Christina Kahrs-Wehberg
Dipl.-Ing.

Kahrs-Holz-Bau GmbH
Brüggerstraße 31
28870 Otterstedt
Tel.: 04205-7909910

Bauherr: _____

Unterschrift

Entwurfsverfasser: _____


Unterschrift

GRENZE



SÜDWESTANSICHT

NEU

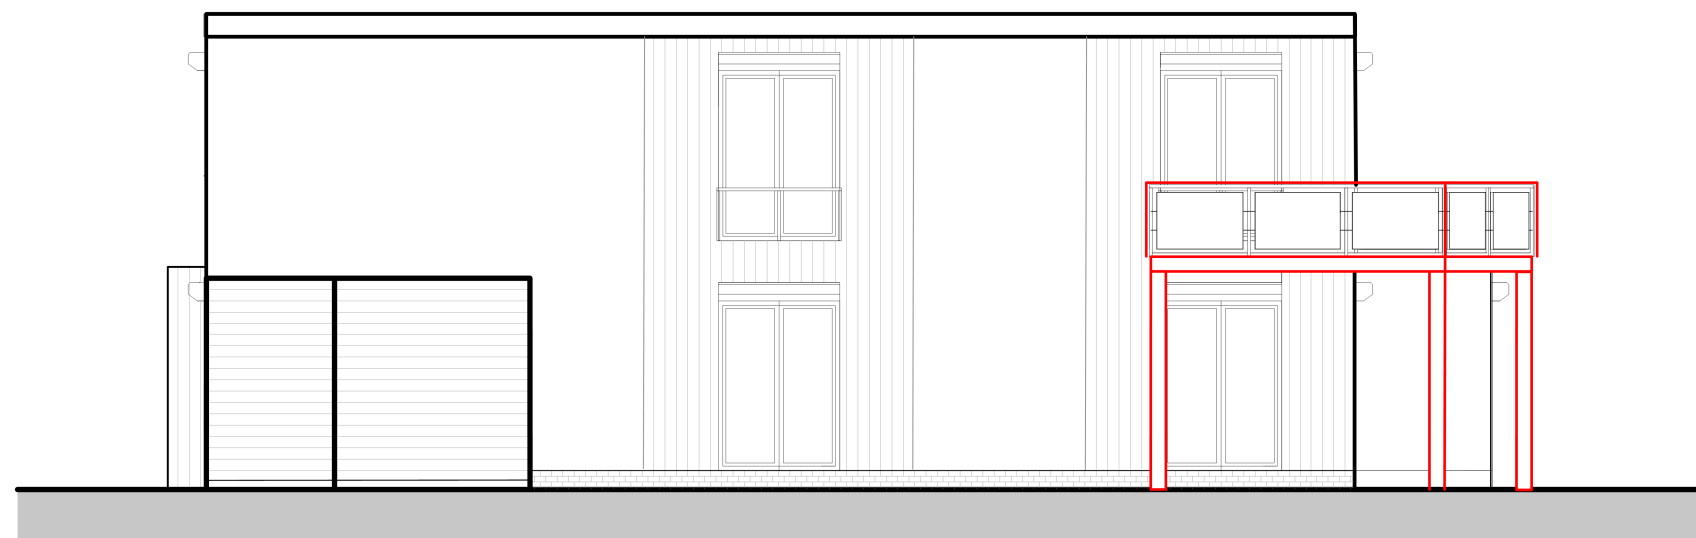

NORDWESTSANSICHT

Bauvorhaben

Neubau eines Mehrfamilienwohnhauses

Oberneulander Heerstraße 99
28355 Bremen

Gemarkung: VR 293

Flur: 293

Flurstück: 125

Bauherr: Tignarius GmbH
Brügger Straße 31
28870 Otterstedt

Planinhalt

NORDWEST- und SÜDOSTANSICHT

Maßstab: 1:100 Erstellt am: 21.11.2019

Blatt: 5/5 Geändert am: 19.10.2022

Status:

GENEHMIGUNGSPLANUNG

NACHTRAG ZUM BAUSCH.NR. E06243BG2019

Entwurfsverfasser

Christina Kahrs-Wehberg
Dipl.-Ing.

Kahrs-Holz-Bau GmbH
Brüggerstraße 31
28870 Otterstedt
Tel.: 04205-7909910

Bauherr: —

Unterschrift

Entwurfsverfasser: —

Unterschrift



SÜDOSTANSICHT