
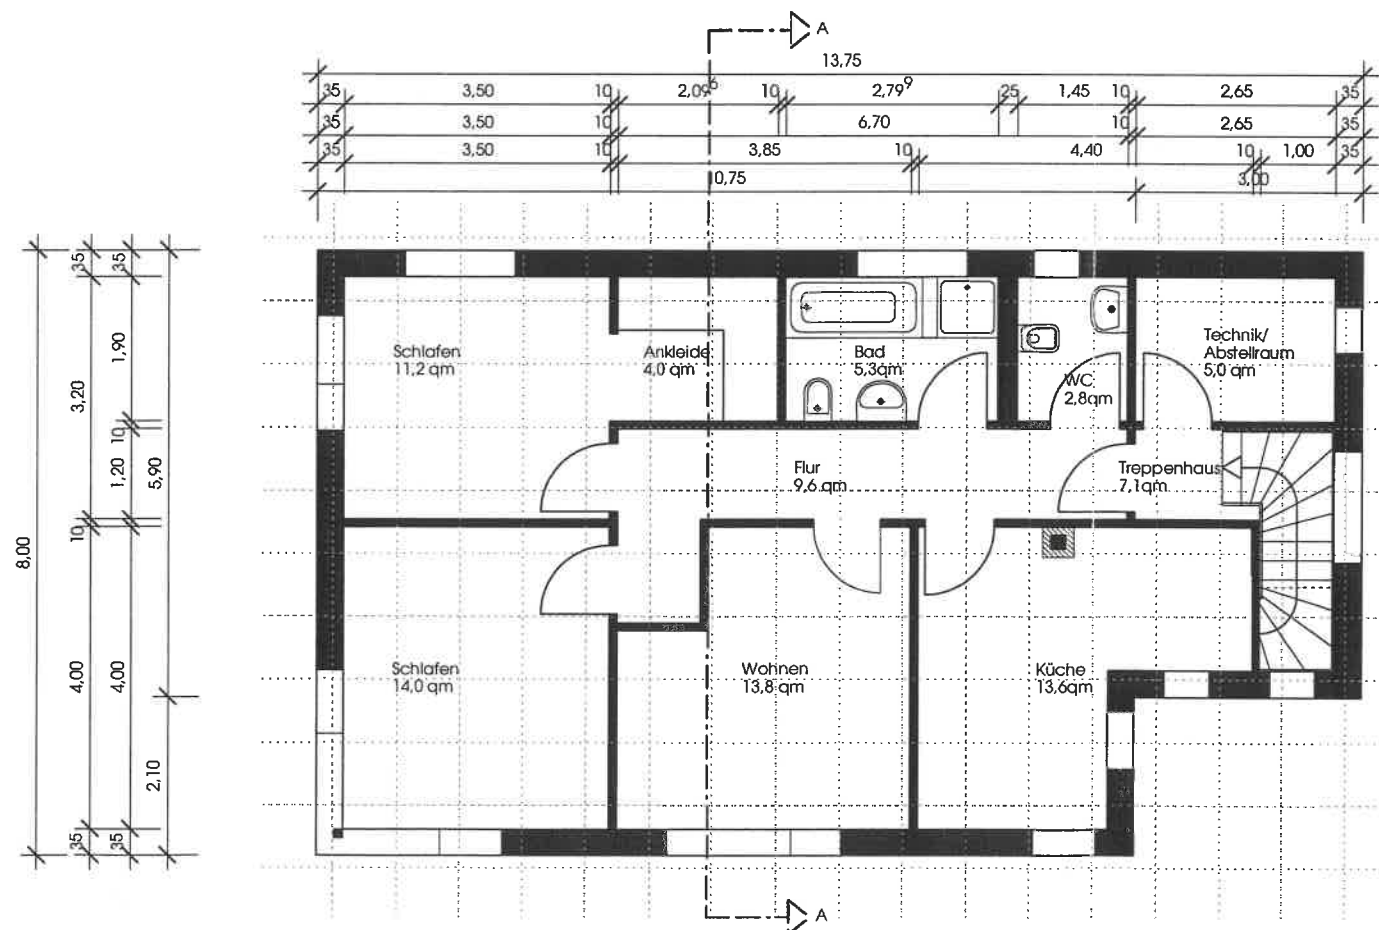


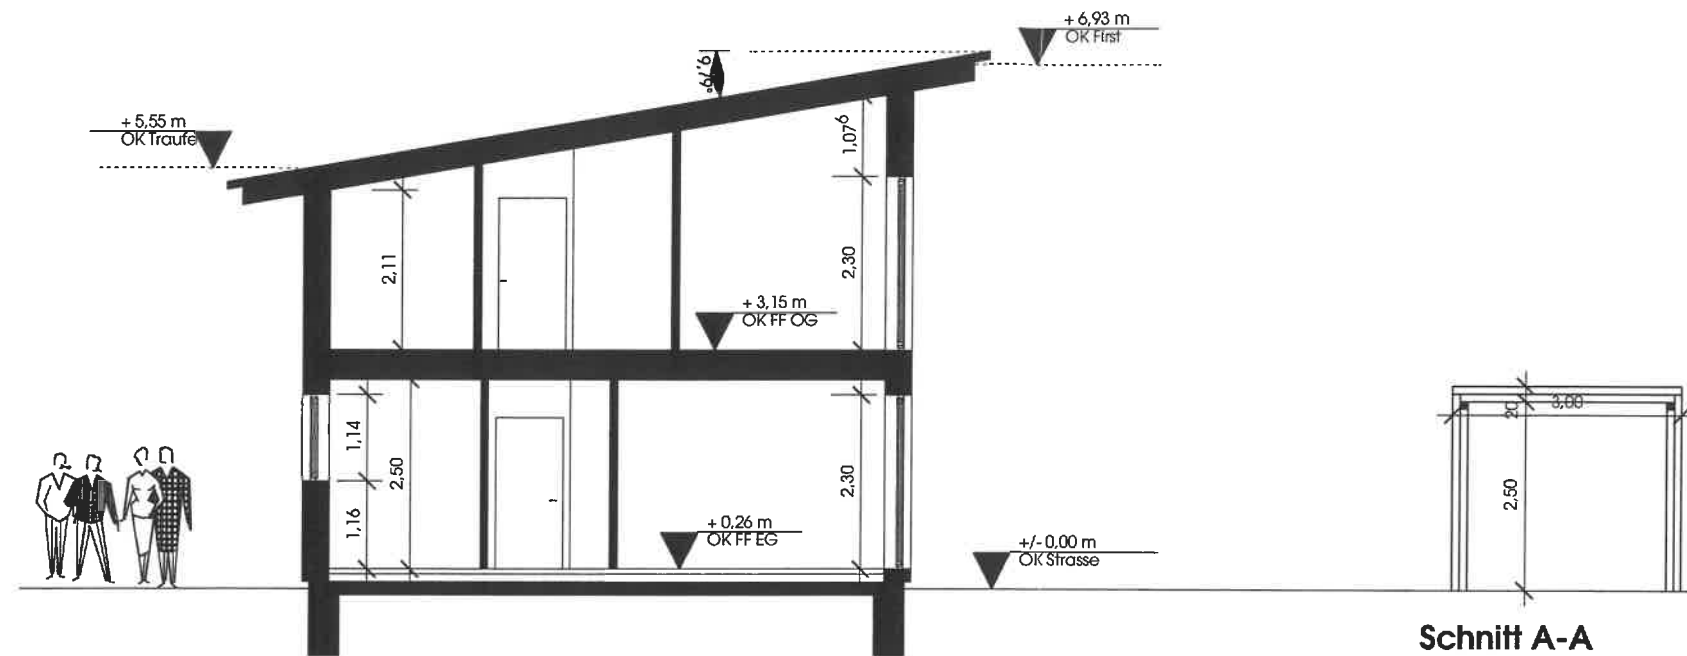

Bauvorhaben

**Neubau eines Einfamilienhauses
in Holzrahmenbauweise mit Carport**

Bauherren

**Yvonne und Jens Sturm
Adolf-De-Beer-Strasse 29c
26125 Oldenburg**

Bauort

**Donnerschweer Weg/
Waterender Weg
Oldenburg
Flur 2, Flurstück 52/9**

Stadt Oldenburg (Oldb)
Fachdienst Bauordnung
u. Denkmalschutz

Unterschrift Bauherr

Eing. 02. Juli 2007

VORABZUG

MAßE SIND AM BAU ZU PRÜFEN

Plan

Schnitt A-A, Grundriss Obergeschoss

Maßstab

1 - 100

Planungsstand

Bauantrag

Version

1.0

Datum

27. Juni 2007

Unterschrift Planer

Planung

Dipl. Ing. Architekt


Martin Kahrs

Brügger Straße 31 - 28870 Otterstedt


Telefon 04205 - 79099 10

Telefax 04205 - 79099 11


e-mail mk@kahrs-architekten.de

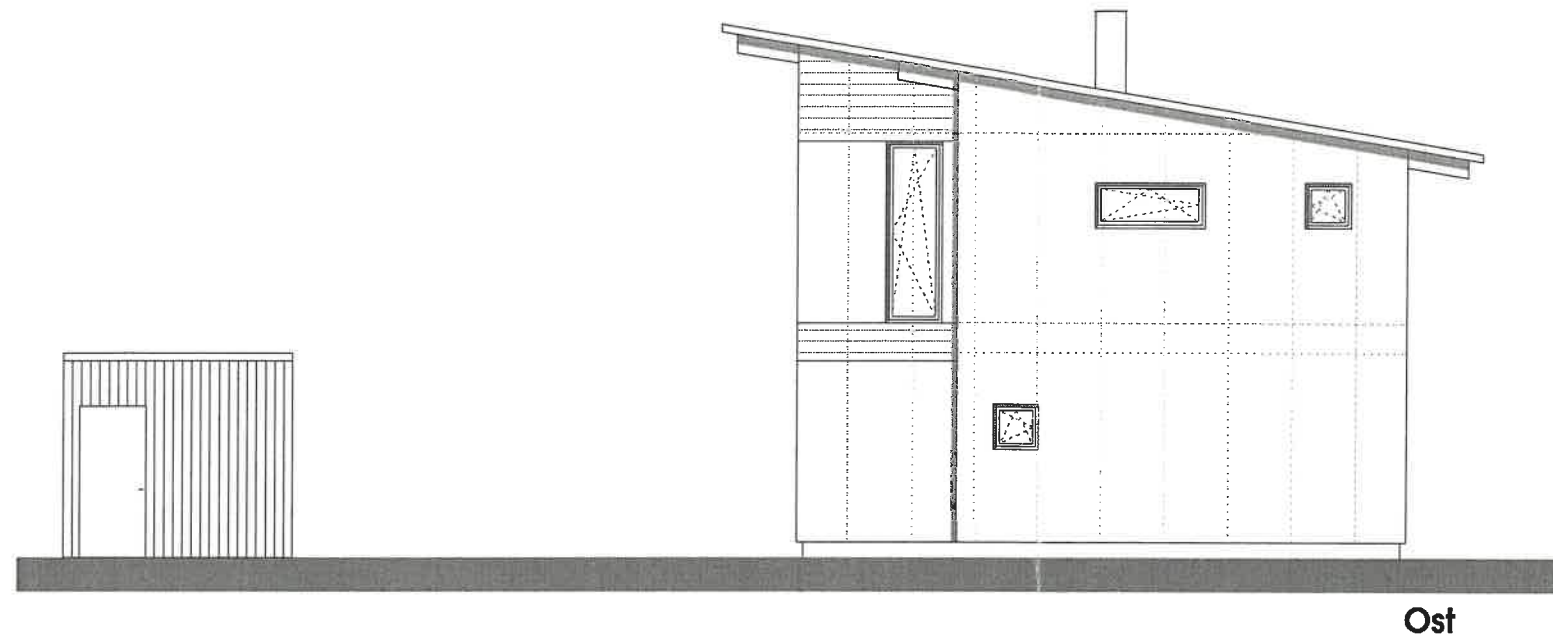

Ost

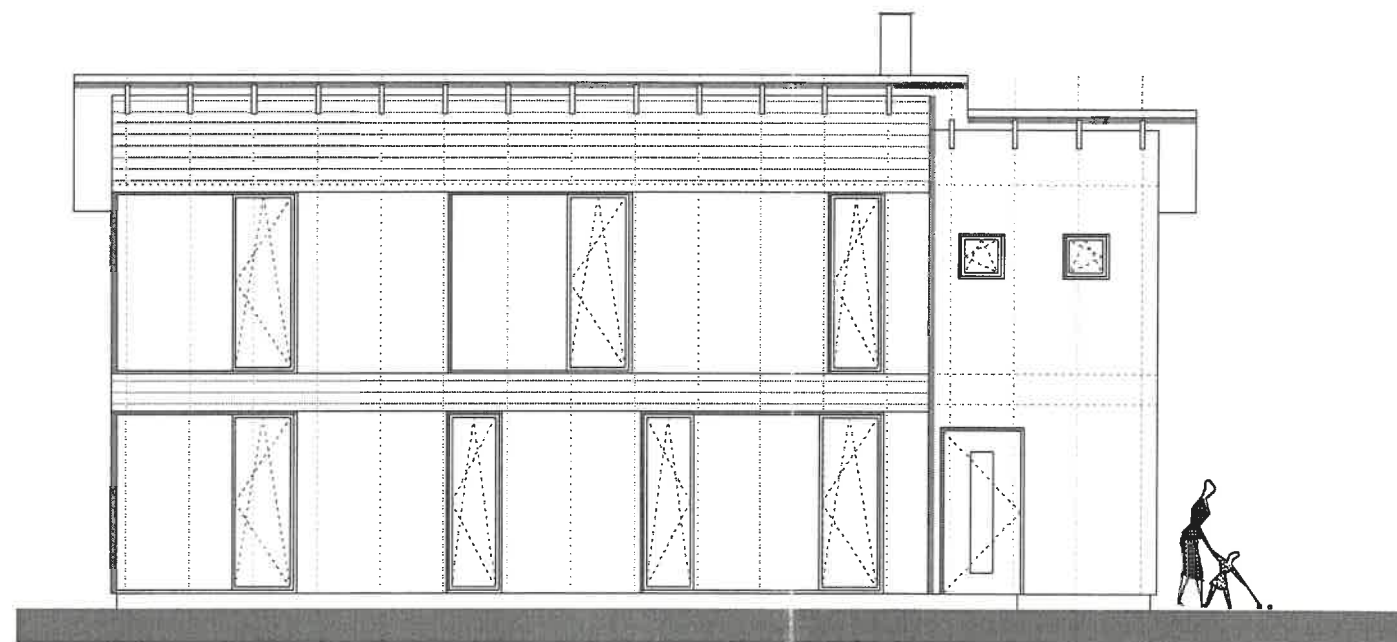

Süd

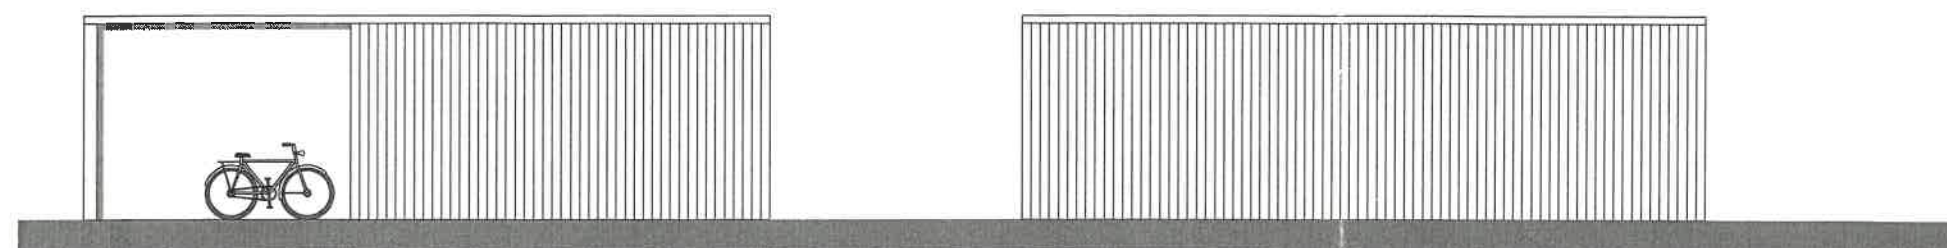

Ansicht Nord Carport

Ansicht Süd Carport

Bauvorhaben

**Neubau eines Einfamilienhauses
in Holzrahmenbauweise mit Carport**

Bauherren

**Yvonne und Jens Sturm
Adolf-De-Beer-Strasse 29c
26125 Oldenburg**

Bauort

**Donnerschweer Weg/
Waterender Weg
Oldenburg
Flur 2, Flurstück 52/9**

Unterschrift Bauherr

Stadt Oldenburg, Oldenburg
Fachdienst Bauordnung
u. Denkmalschutz
Eing. 02. Juli 2007

VORABZUG

MAßE SIND AM BAU ZU PRÜFEN

Plan

Ansichten

Maßstab

1 - 100

Planungsstand

Bauantrag

Version

1.0

Datum


27. Juni 2007

Unterschrift Planer


Planung

Dipl. Ing. Architekt
Martin Kahrs

Brügger Straße 31 - 28870 Otterstedt
Telefon 04205 - 79099 10
Telefax 04205 - 79099 11
e-mail mk@kahrs-architekten.de

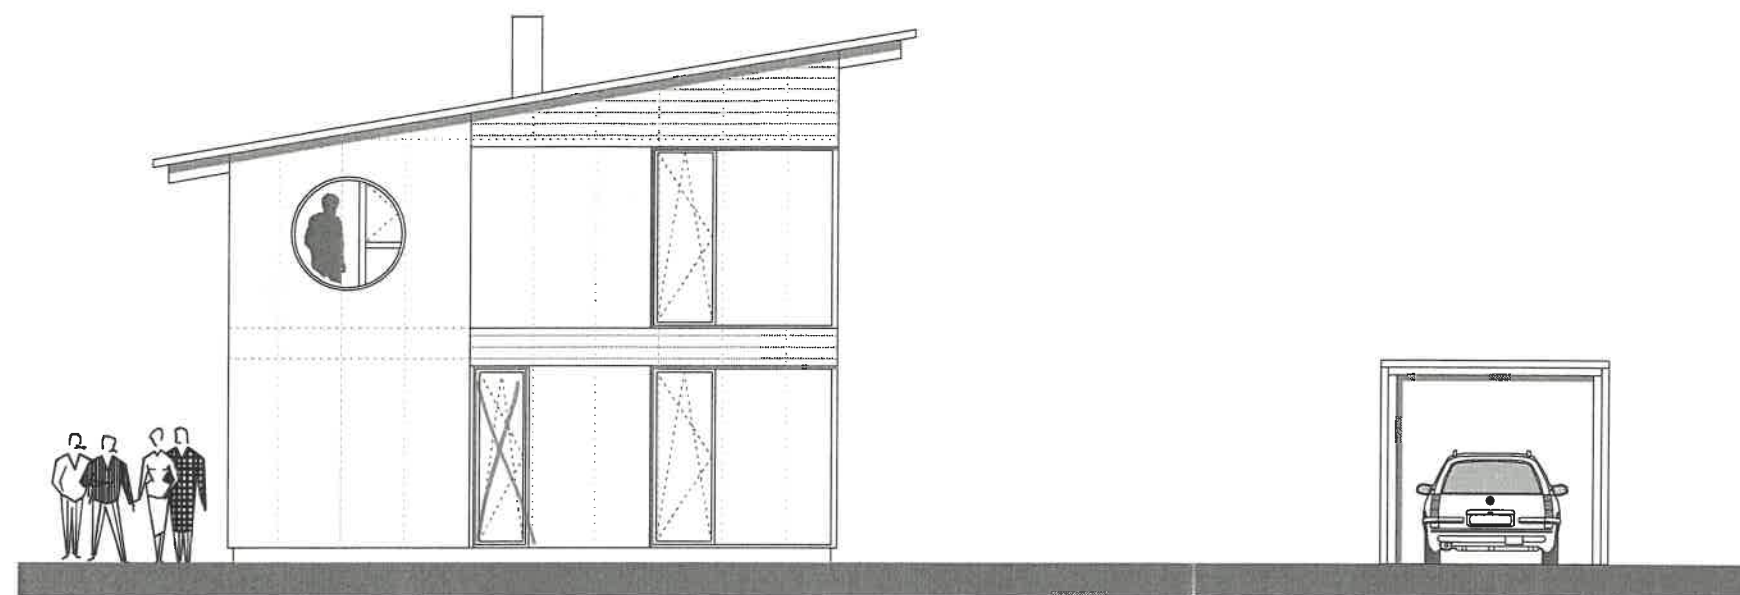

West

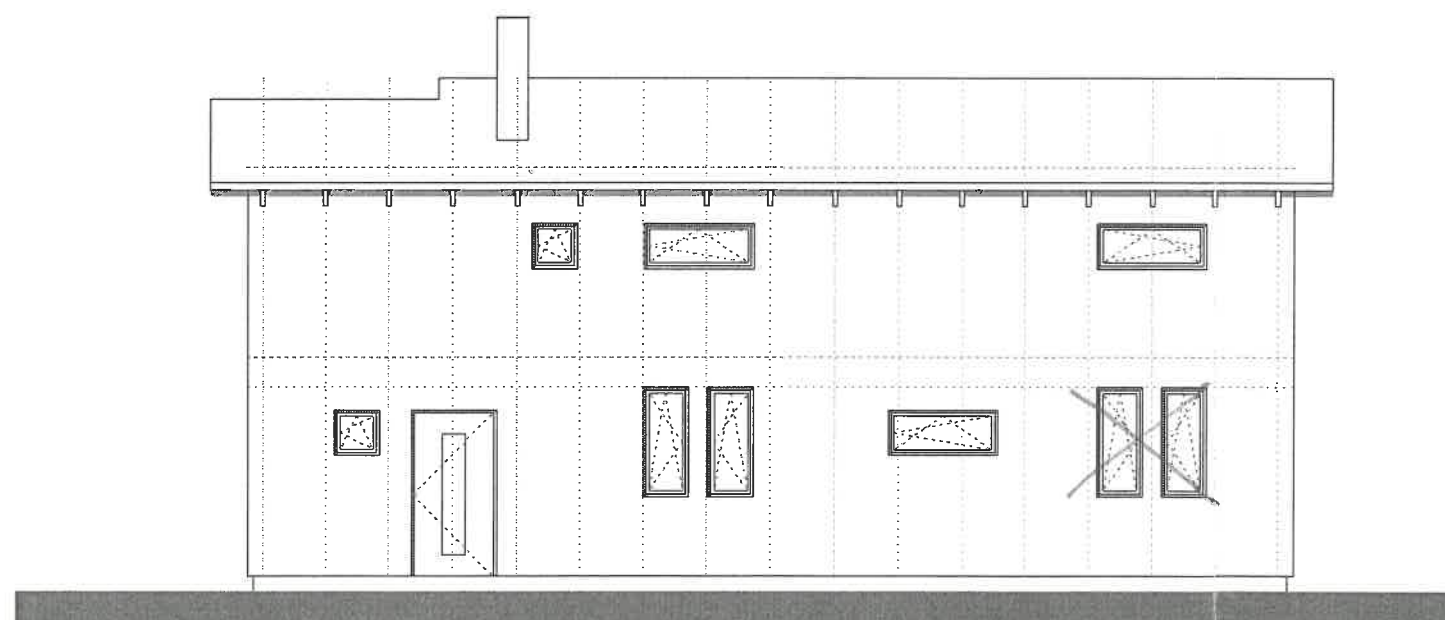

Nord


Bauvorhaben	Neubau eines Einfamilienhauses in Holzrahmenbauweise mit Carport
Bauherren	Yvonne und Jens Sturm Adolf-De-Beer-Strasse 29c 26125 Oldenburg
Bauort	Donnerschweer Weg/ Waterender Weg Oldenburg Flur 2, Flurstück 52/9 Stadt Oldenburg (Oldb) Fachdienst Bauordnung u. Denkmalschutz
Unterschrift Bauherr	Eing. 02. Juli 2007

VORABZUG

MAßE SIND AM BAU ZU PRÜFEN

Plan	Ansichten
Maßstab	1 - 100

Planungsstand	Bauantrag
Version	1.0
Datum	27. Juni 2007

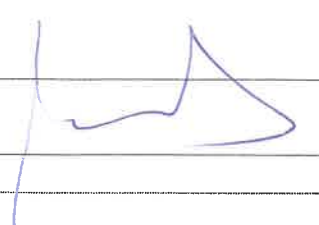Unterschrift Planer	
---------------------	---

Planung	Dipl.-Ing. Architekt Martin Kahrs Brügger Straße 31 - 28870 Otterstedt Telefon 04205 - 79099 10 Telefax 04205 - 79099 11 e-mail mk@kahrs-architekten.de
---------	--


VORABZUG
 MAßE SIND AM BAU ZU PRÜFEN

Bauort	Bauherren
Donnerschweer Weg/ Waterender Weg Oldenburg Flur 2, Flurstück 52/9	Yvonne und Jens Sturm Adolf-De-Beer-Strasse 29c 26125 Oldenburg

Bauvorhaben
 Neubau eines Einfamilienhauses
 in Holzrahmenbauweise
 mit Carport

Unterschrift Bauherr

Bauherr

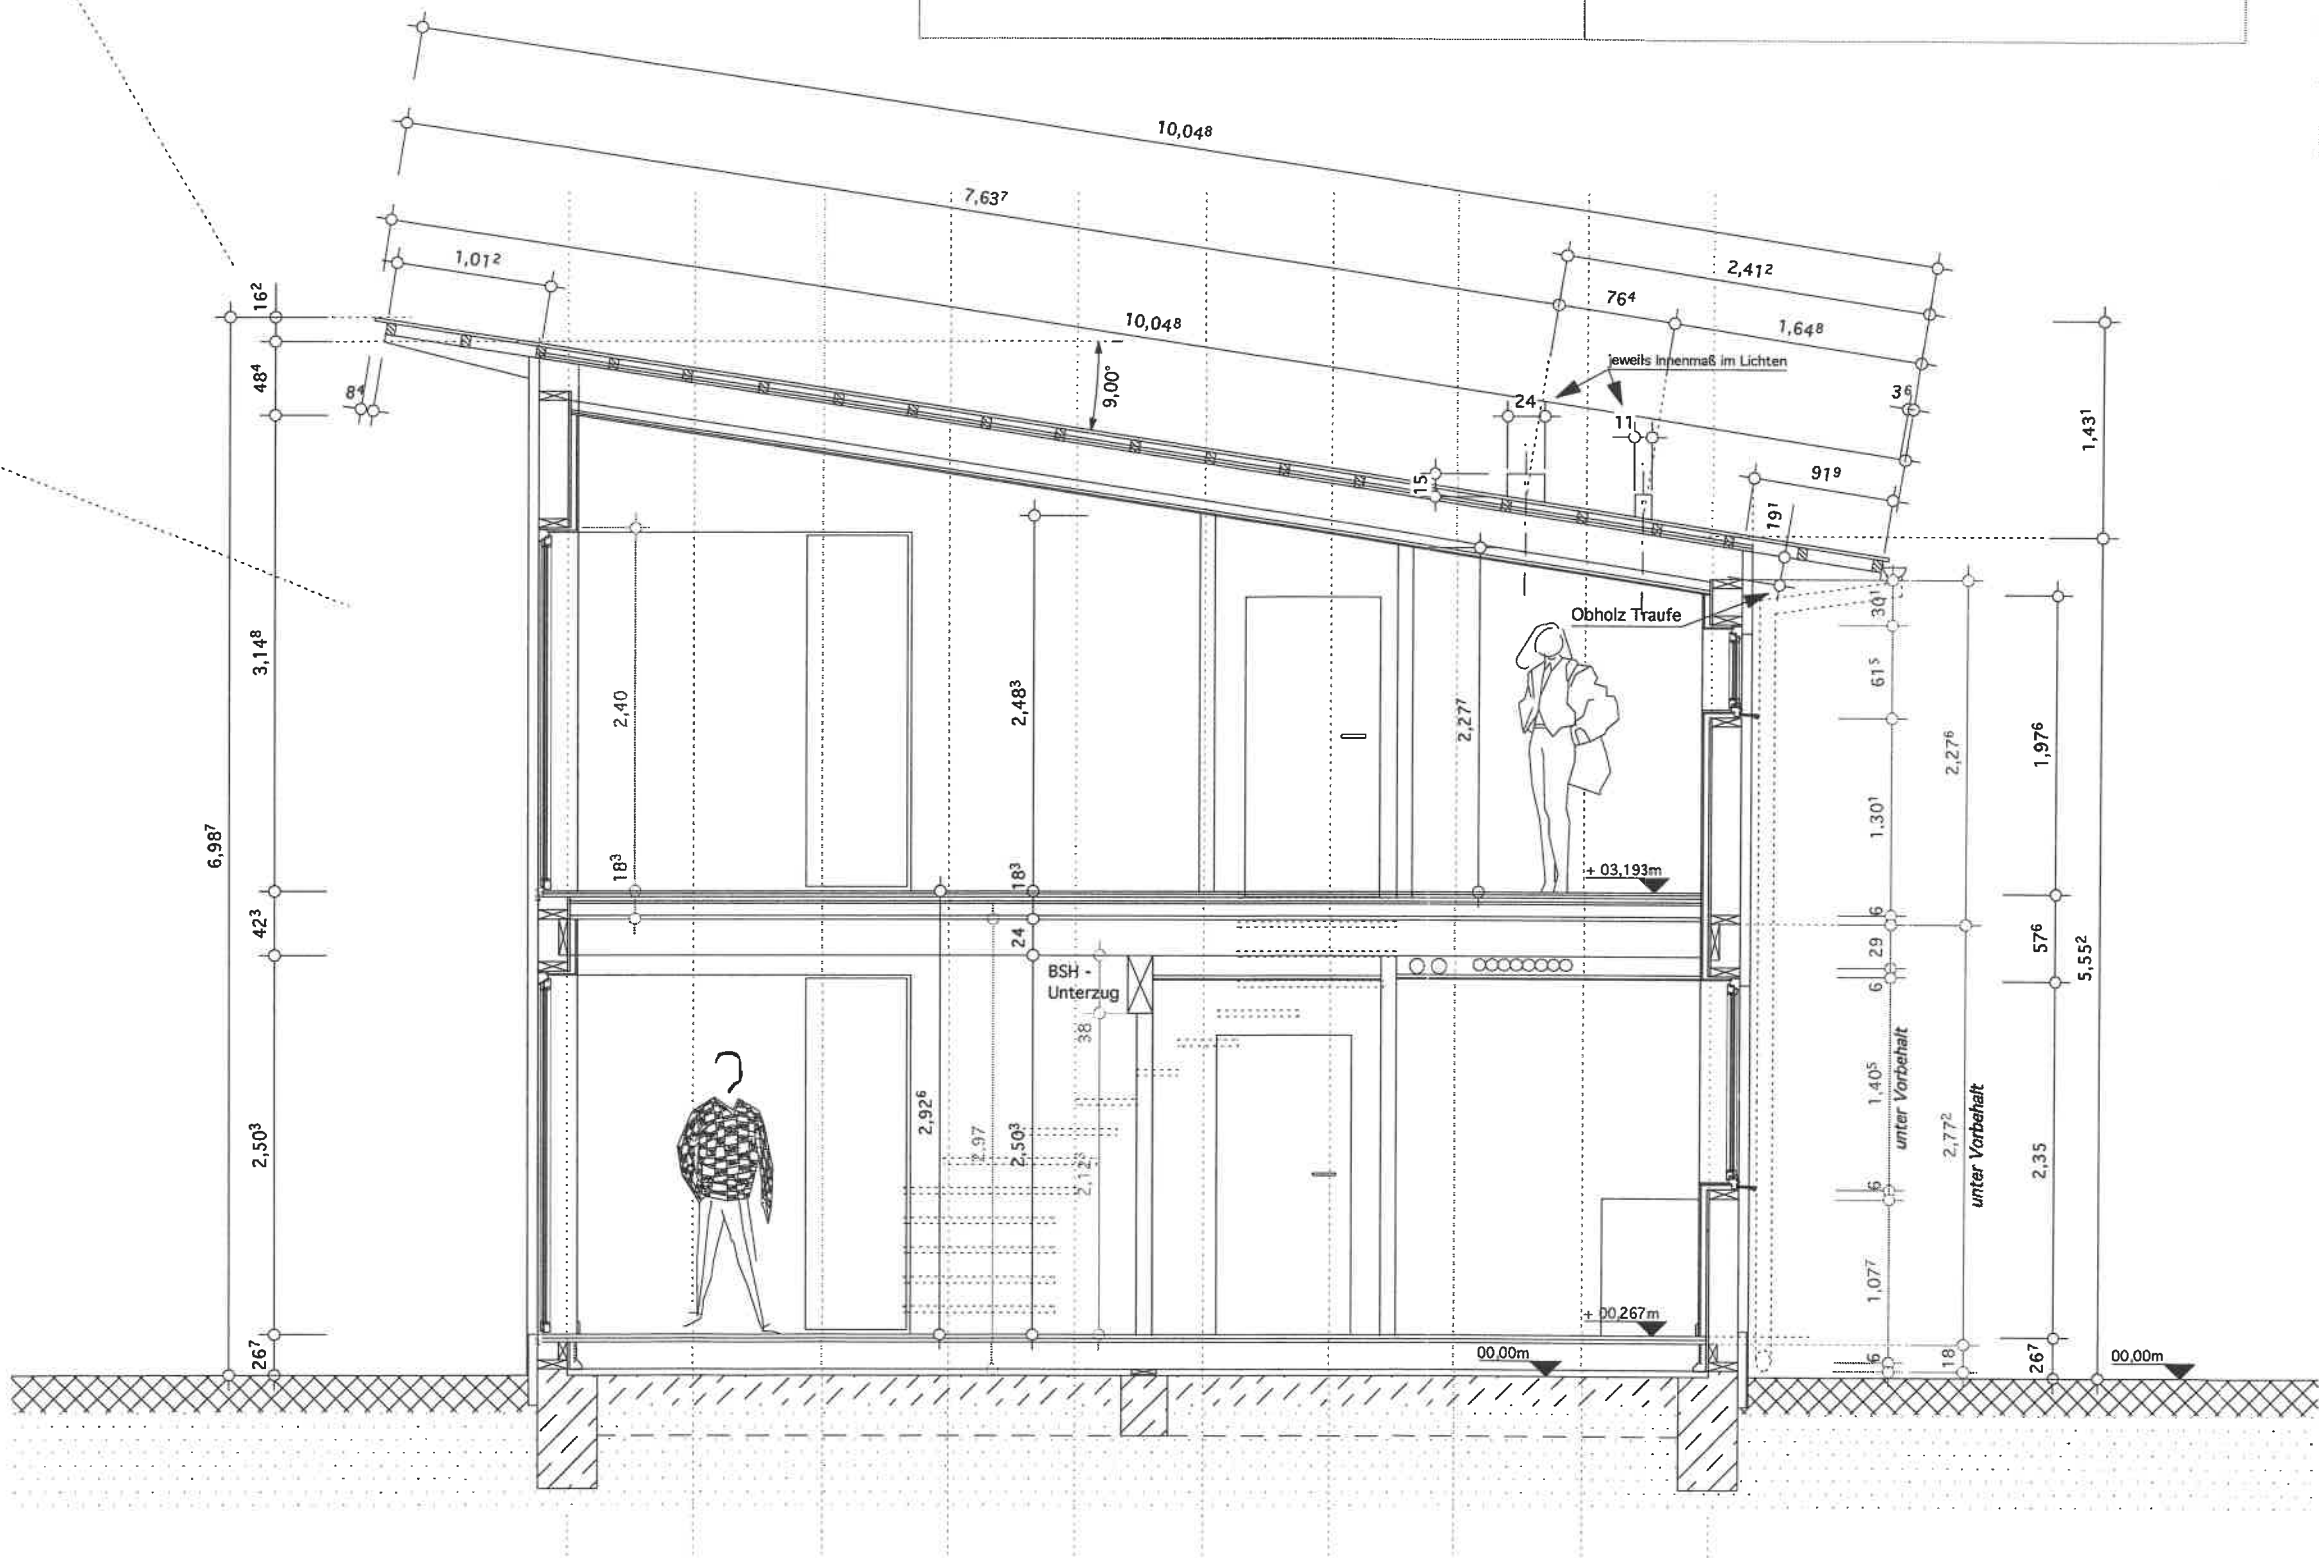

Plan	Schnitt
Maßstab	M 1 - 50

Planungsstand	Ausführungsplanung
Version	3.1
Datum	24. September 2007

Unterschrift Planer

Planung

Dipl. Ing. Architekt
Martin Kahrs
 Brügger Straße 31 - 28870 Otterstedt
 Telefon 04205 - 79099 10
 Telefax 04205 - 79099 11
 e-mail mk@kahrs-architekten.de