
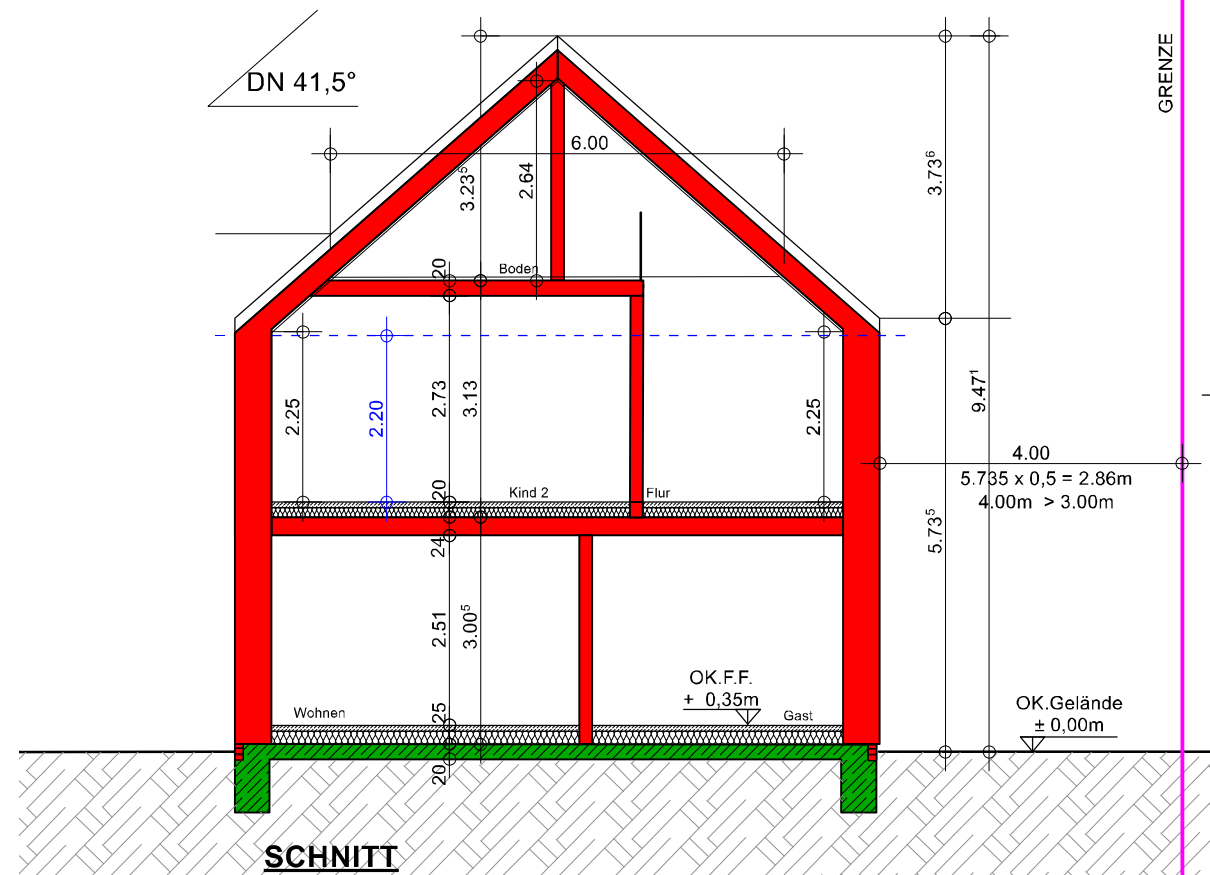
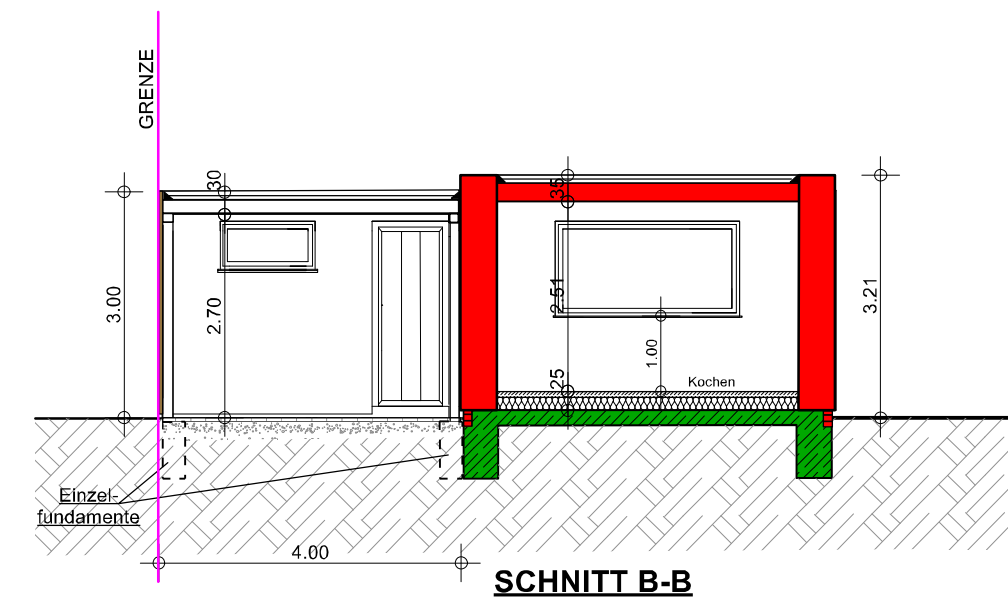


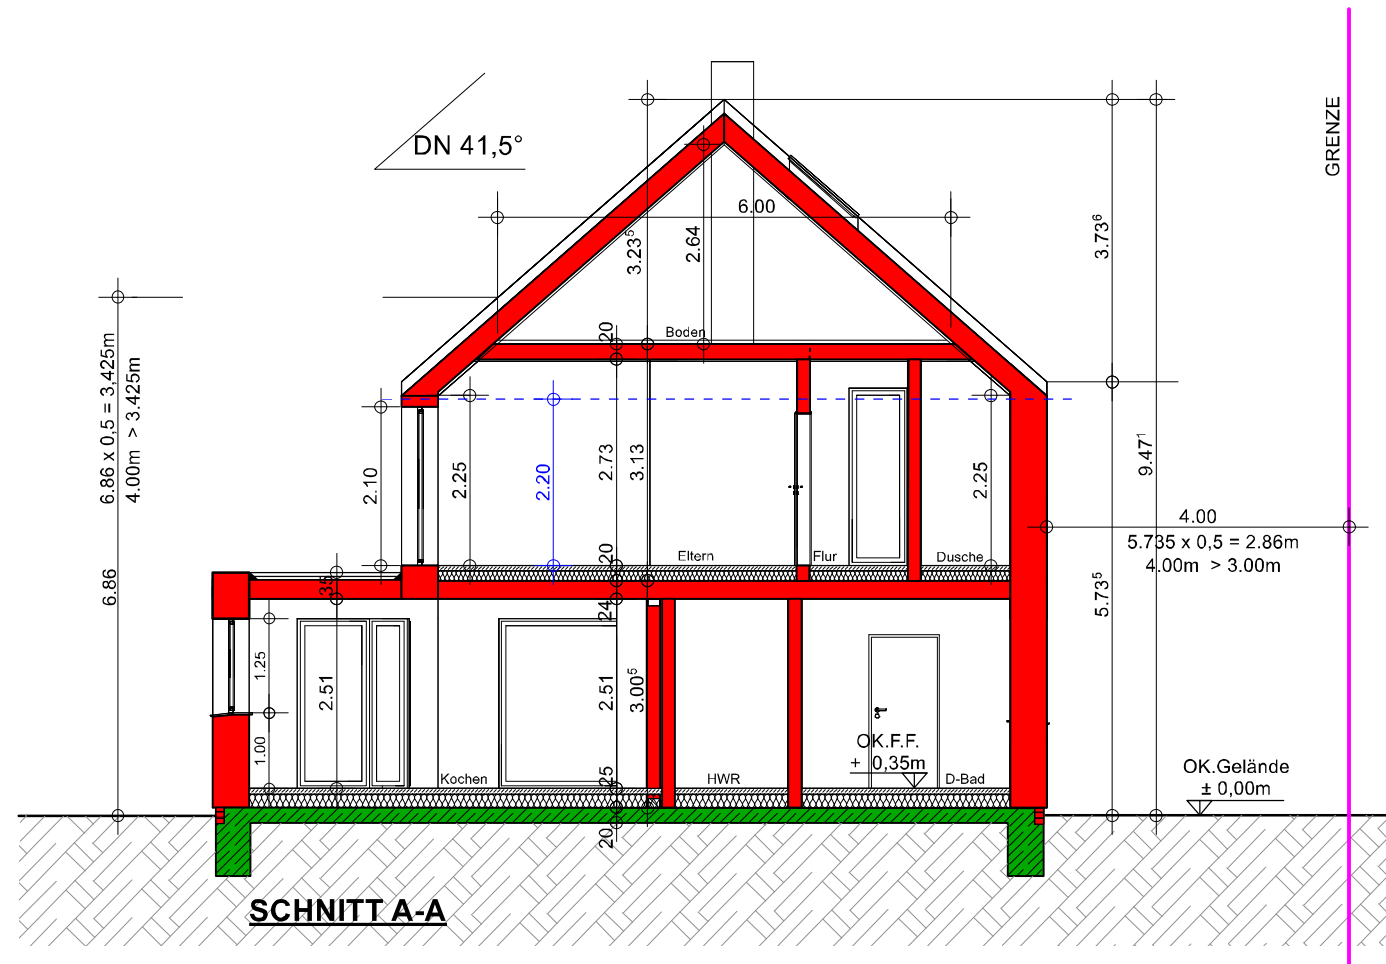

Bauvorhaben Neubau eines Einfamilienhauses mit Carport/Abstellraum

Heidering 6
27308 Kirchlinteln

Gemeinde: Kirchlinteln
Flur: 2

Gemarkung: Kirchlinteln
Flurstück: 232/26, 233/25

Bauherr: Gabriele Voß-Thomas und
Michael Thomas
Am Kreuzberg 22
27308 Kirchlinteln

Planinhalt

SCHNITTE

Maßstab: 1:100 Erstellt am: 05.08.2022

Blatt: 3/5 Geändert am: 10.10.2022

Status:
**Ausführungsplan für Fertigstellung
zur Freigabe**

Entwurfsverfasser

Christina Kahrs-Wehberg
Dipl.-Ing.
Kahrs-Holz-Bau GmbH
Brüggerstraße 31
28870 Otterstedt
Tel.: 04205-7909910

Bauherr: _____

Unterschrift

Entwurfsverfasser: _____

Unterschrift

Mit Unterzeichnung dieser Freigabepläne verlieren sämtliche vorangegangenen mündlichen, schriftlichen sowie zeichnerischen Nebenabsprachen ihre Gültigkeit. Bitte prüfen Sie sorgfältig ob alle Aspekte der Planung enthalten sind VOR Leistung Ihrer Unterschrift. Zusätzliche Änderungen oder weitere Nebenabsprachen sind gesondert zu vereinbaren und bedürfen jeweils einer kostenpflichtigen Bearbeitungspauschale von 500€ zzgl. der gültigen Mehrwertsteuer für die Änderung des Plansatzes. Für Änderungen am Plansatz, die gleichzeitig die Statik berühren fällt eine kostenpflichtige Bearbeitungspauschale von 1.500€ zzgl. der gültigen Mehrwertsteuer an. Die Kosten für den Änderungsgegenstand selbst sowie für die Änderung der Statik bleiben hiervon unberührt.

Wir sind uns darüber im Klaren, dass auch Masse freigegeben sind die nicht durch eine explizite Maßkette kenntlich gemacht wurden.