


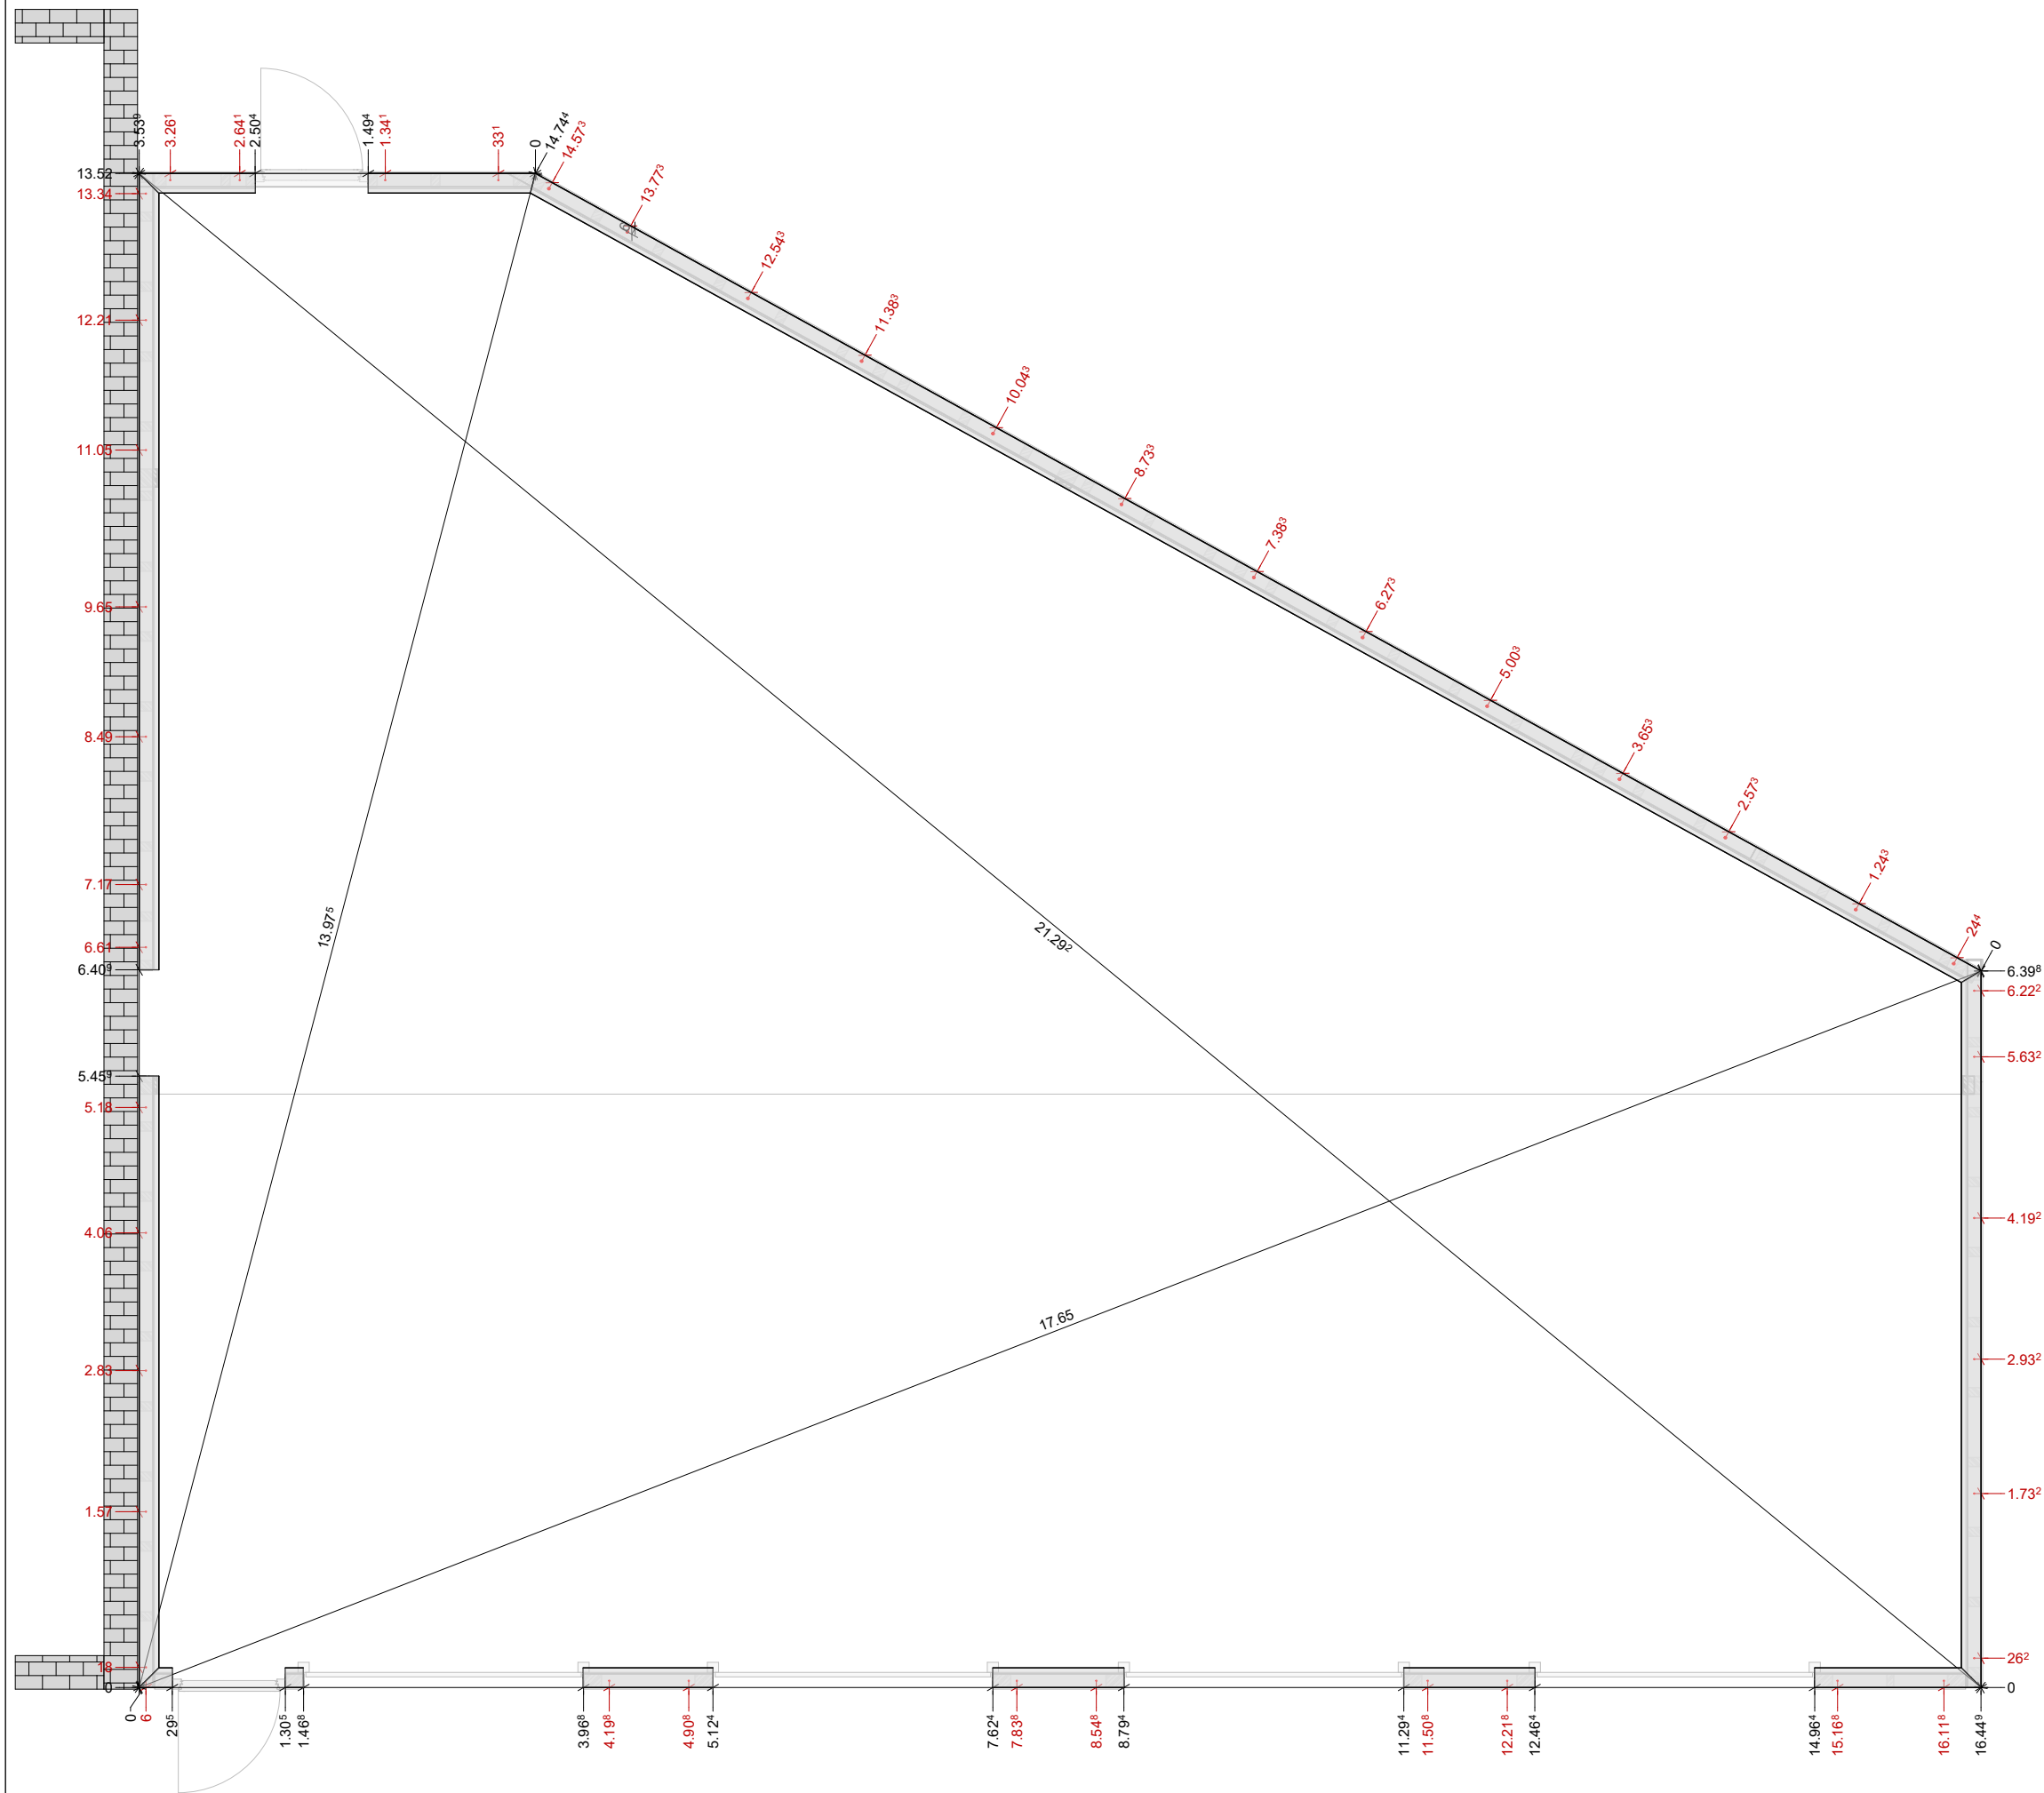

KAHRS Holz & Bau

Brügger Straße 31
D-28870 Otterstedt
Tel.: 04205-7909910 Fax.: 04205-7909911
E-Mail: mail@kahrs-holz-bau.de

Bahrenburg Materiallager & Carport 13.04.2023
Sockel

BV Bahrenburg Materiallager & Car
Ort Ottersberg
Kunde
Bearb. Luca Richter

M : 1 : 60

