


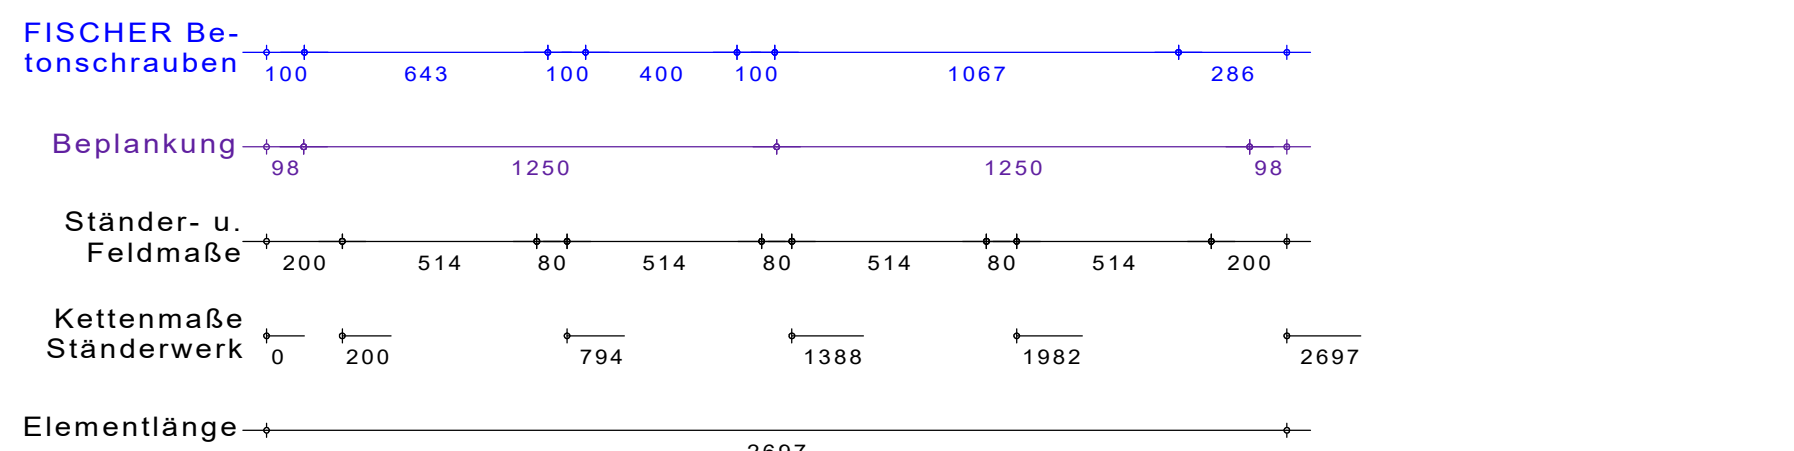
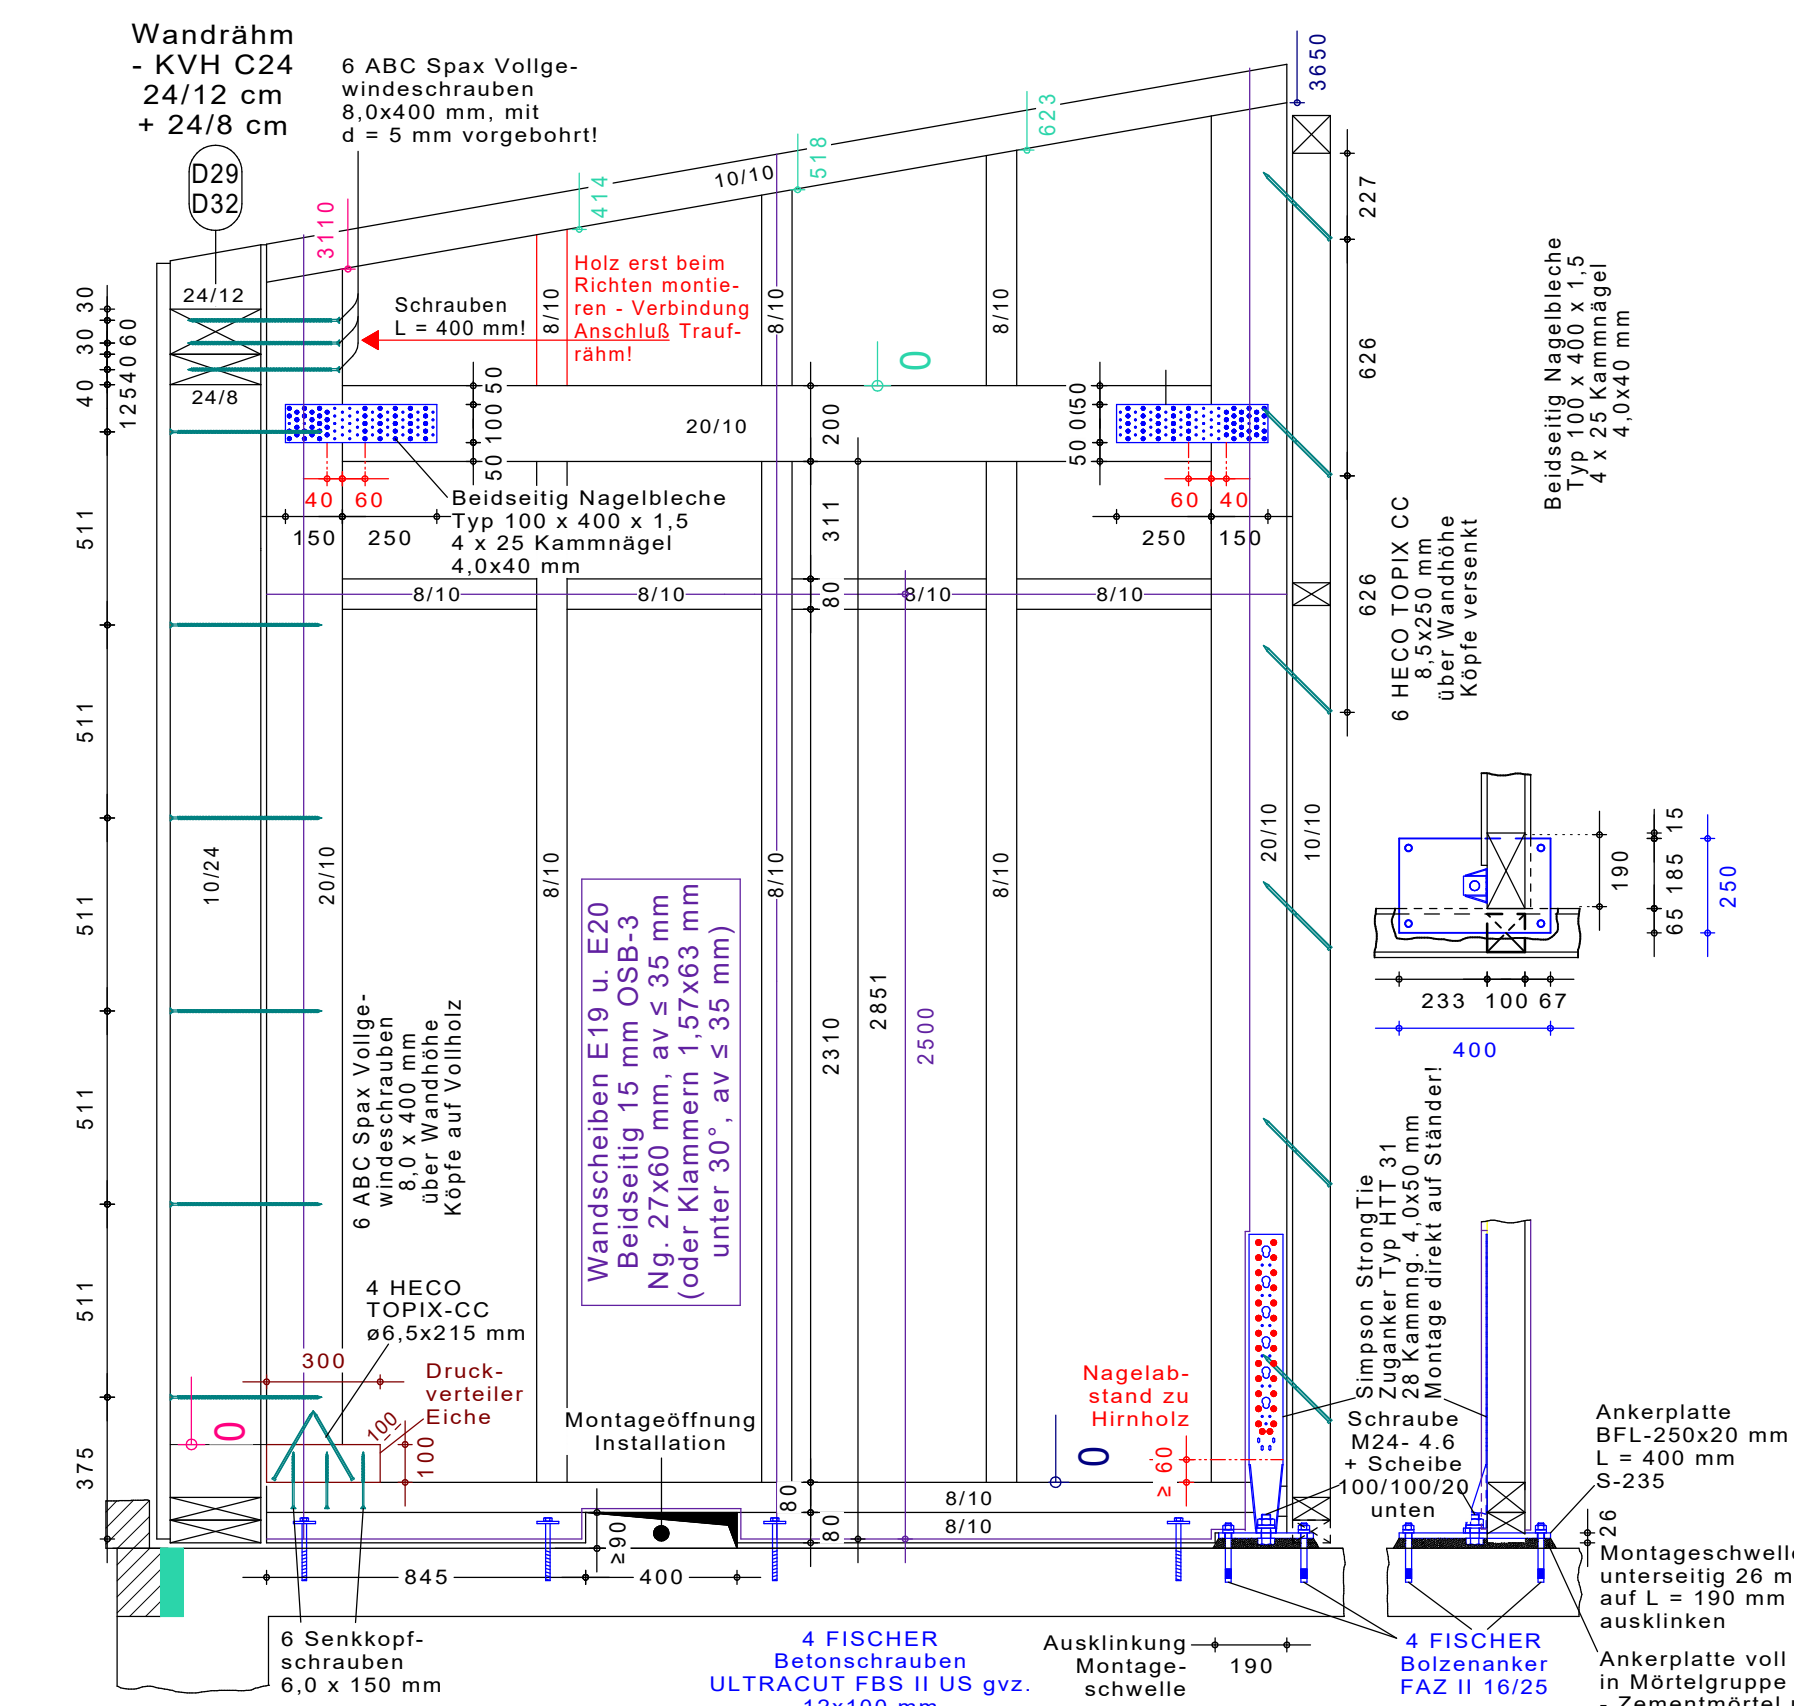
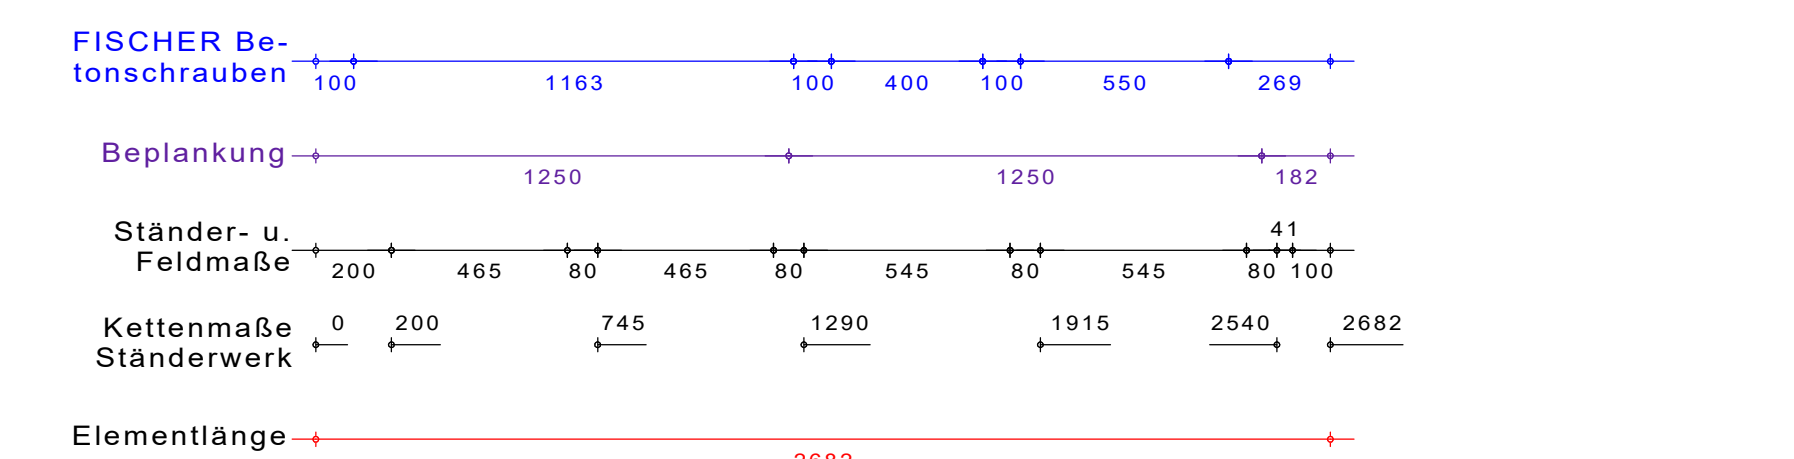


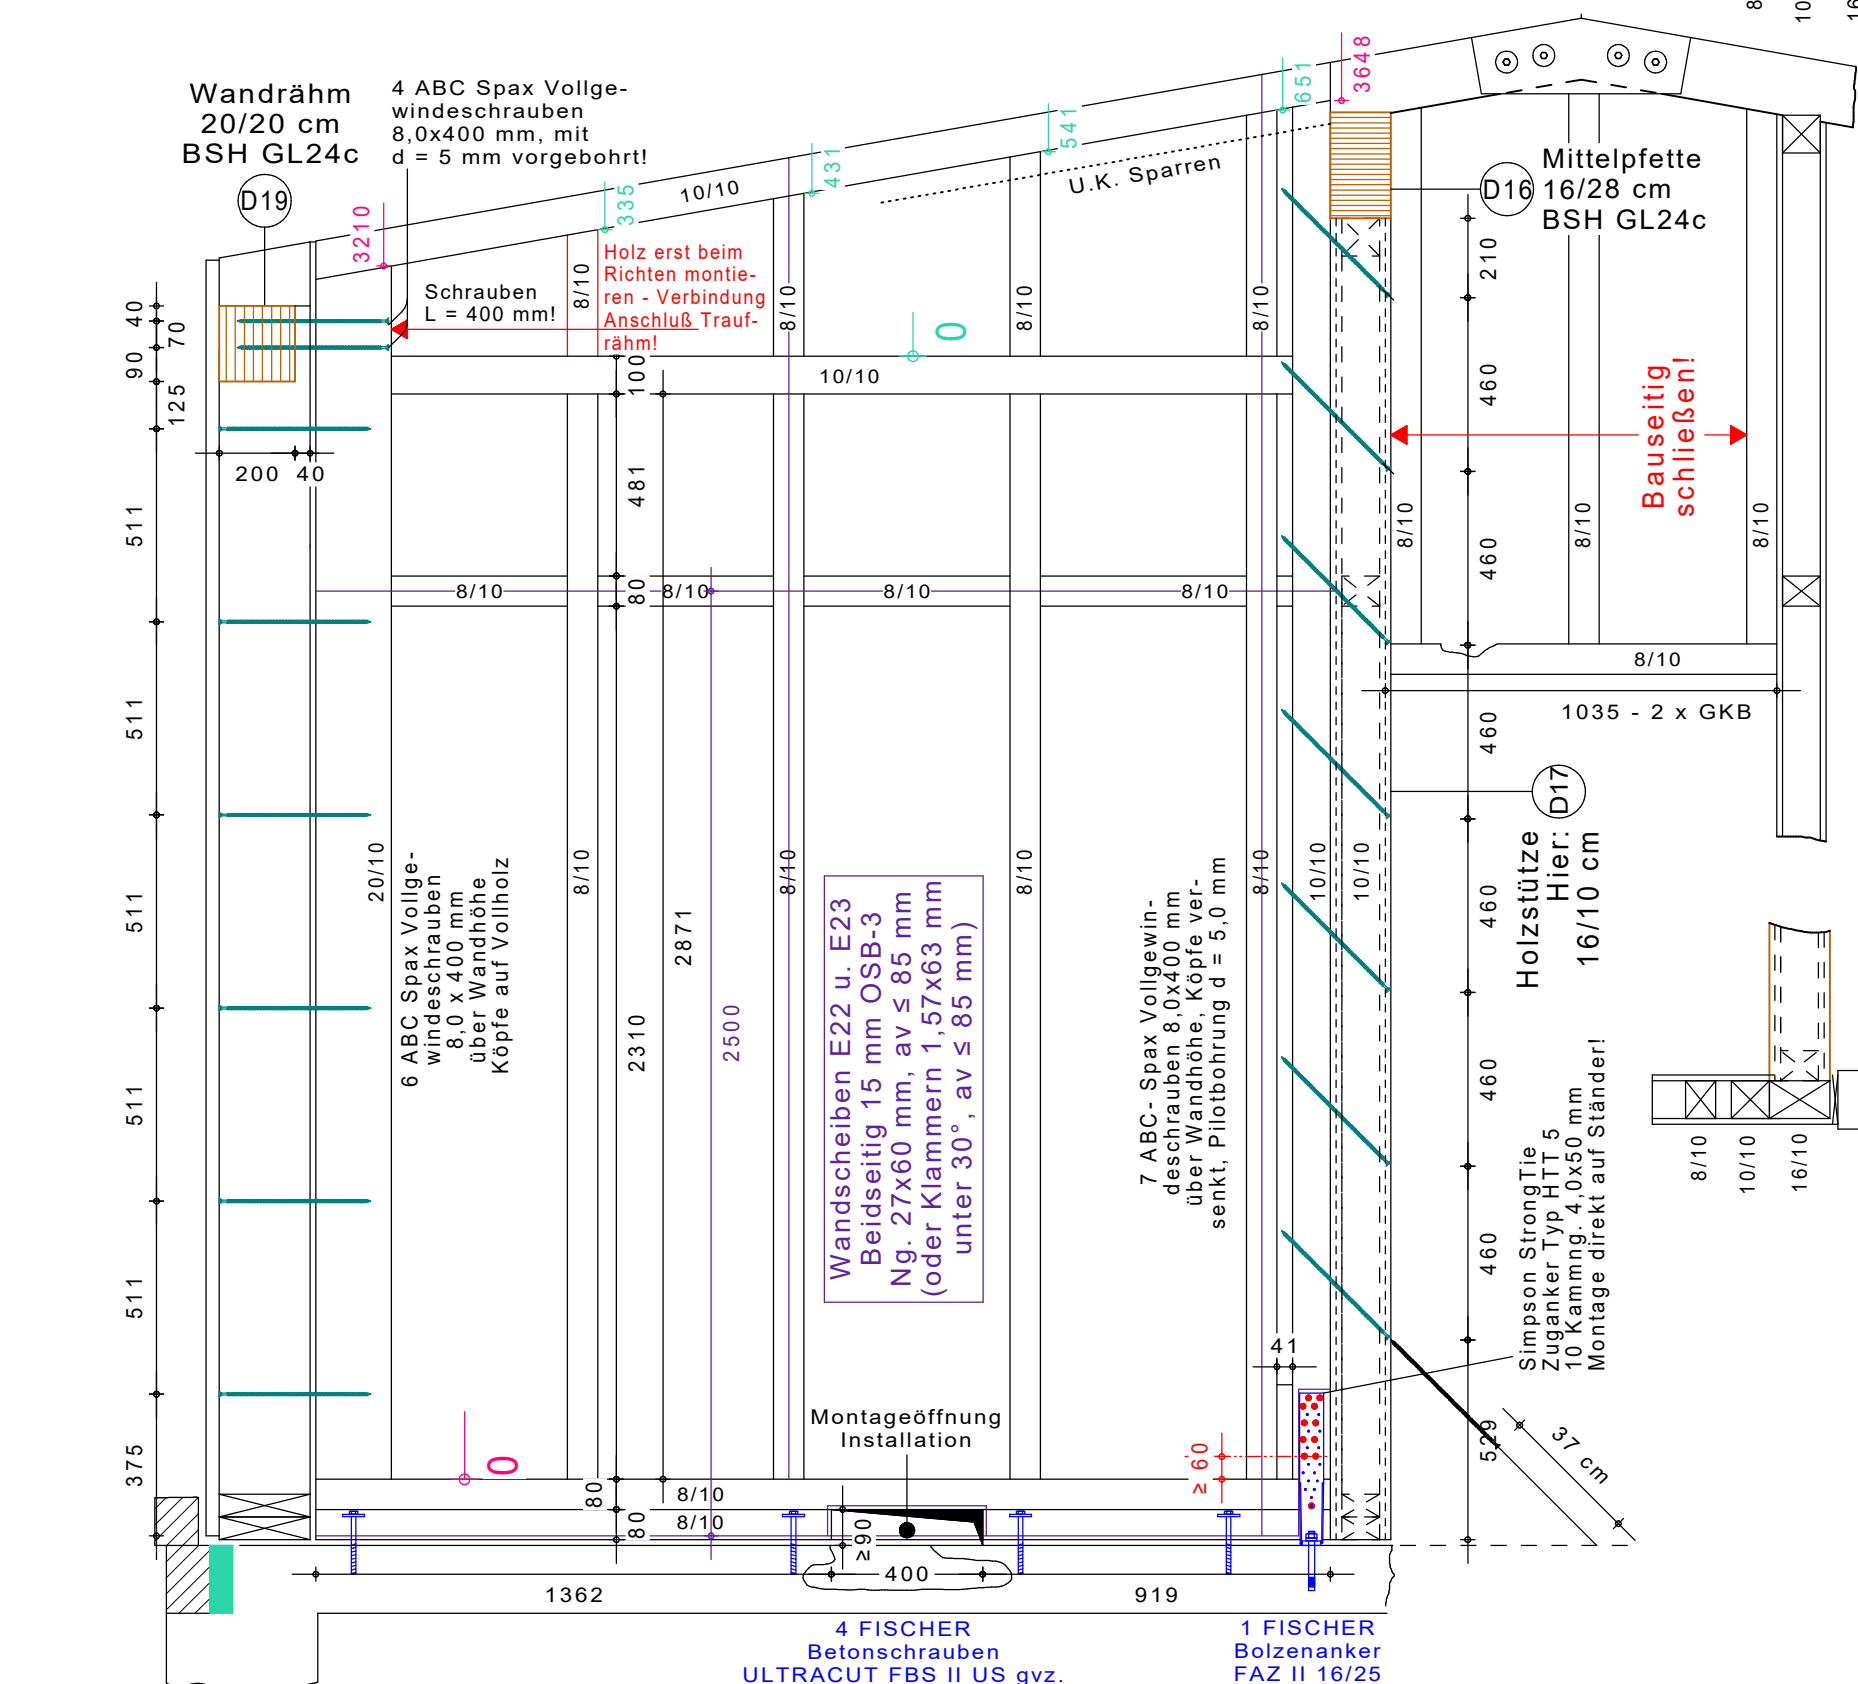



Pos E19 - Scherwand Haustechnik
- Gast - Achse H und
Pos E20 - Scherwand Küche
- Eingangsbereich, Achse - 5
(Scherwand 2 x Herstellen)

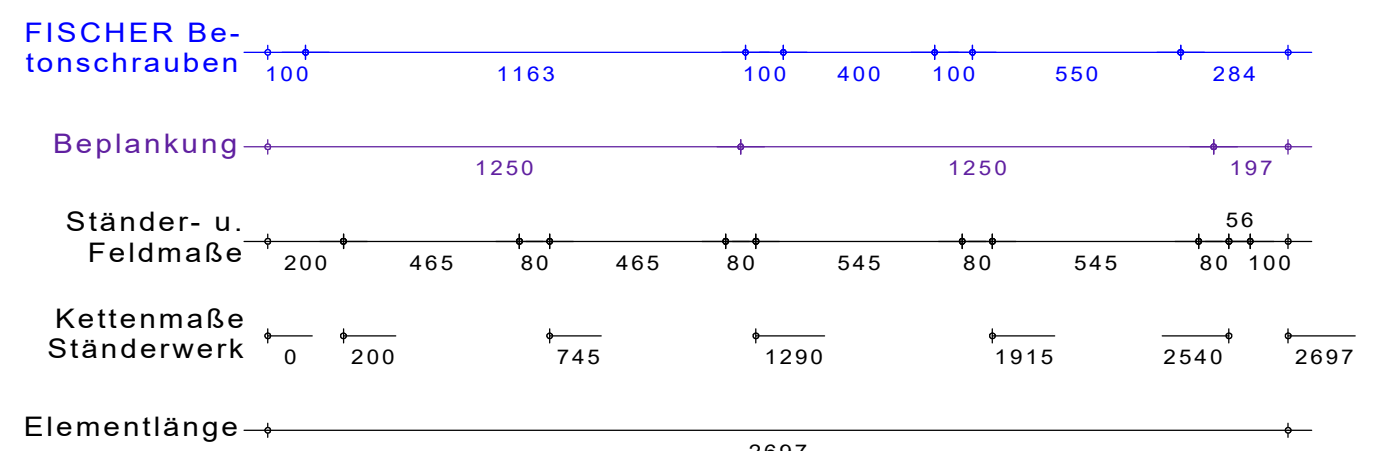



Pos E26 Scherwand Wohnen Maria
und Büro Achse - 1
(Scherwand 1 x Herstellen)

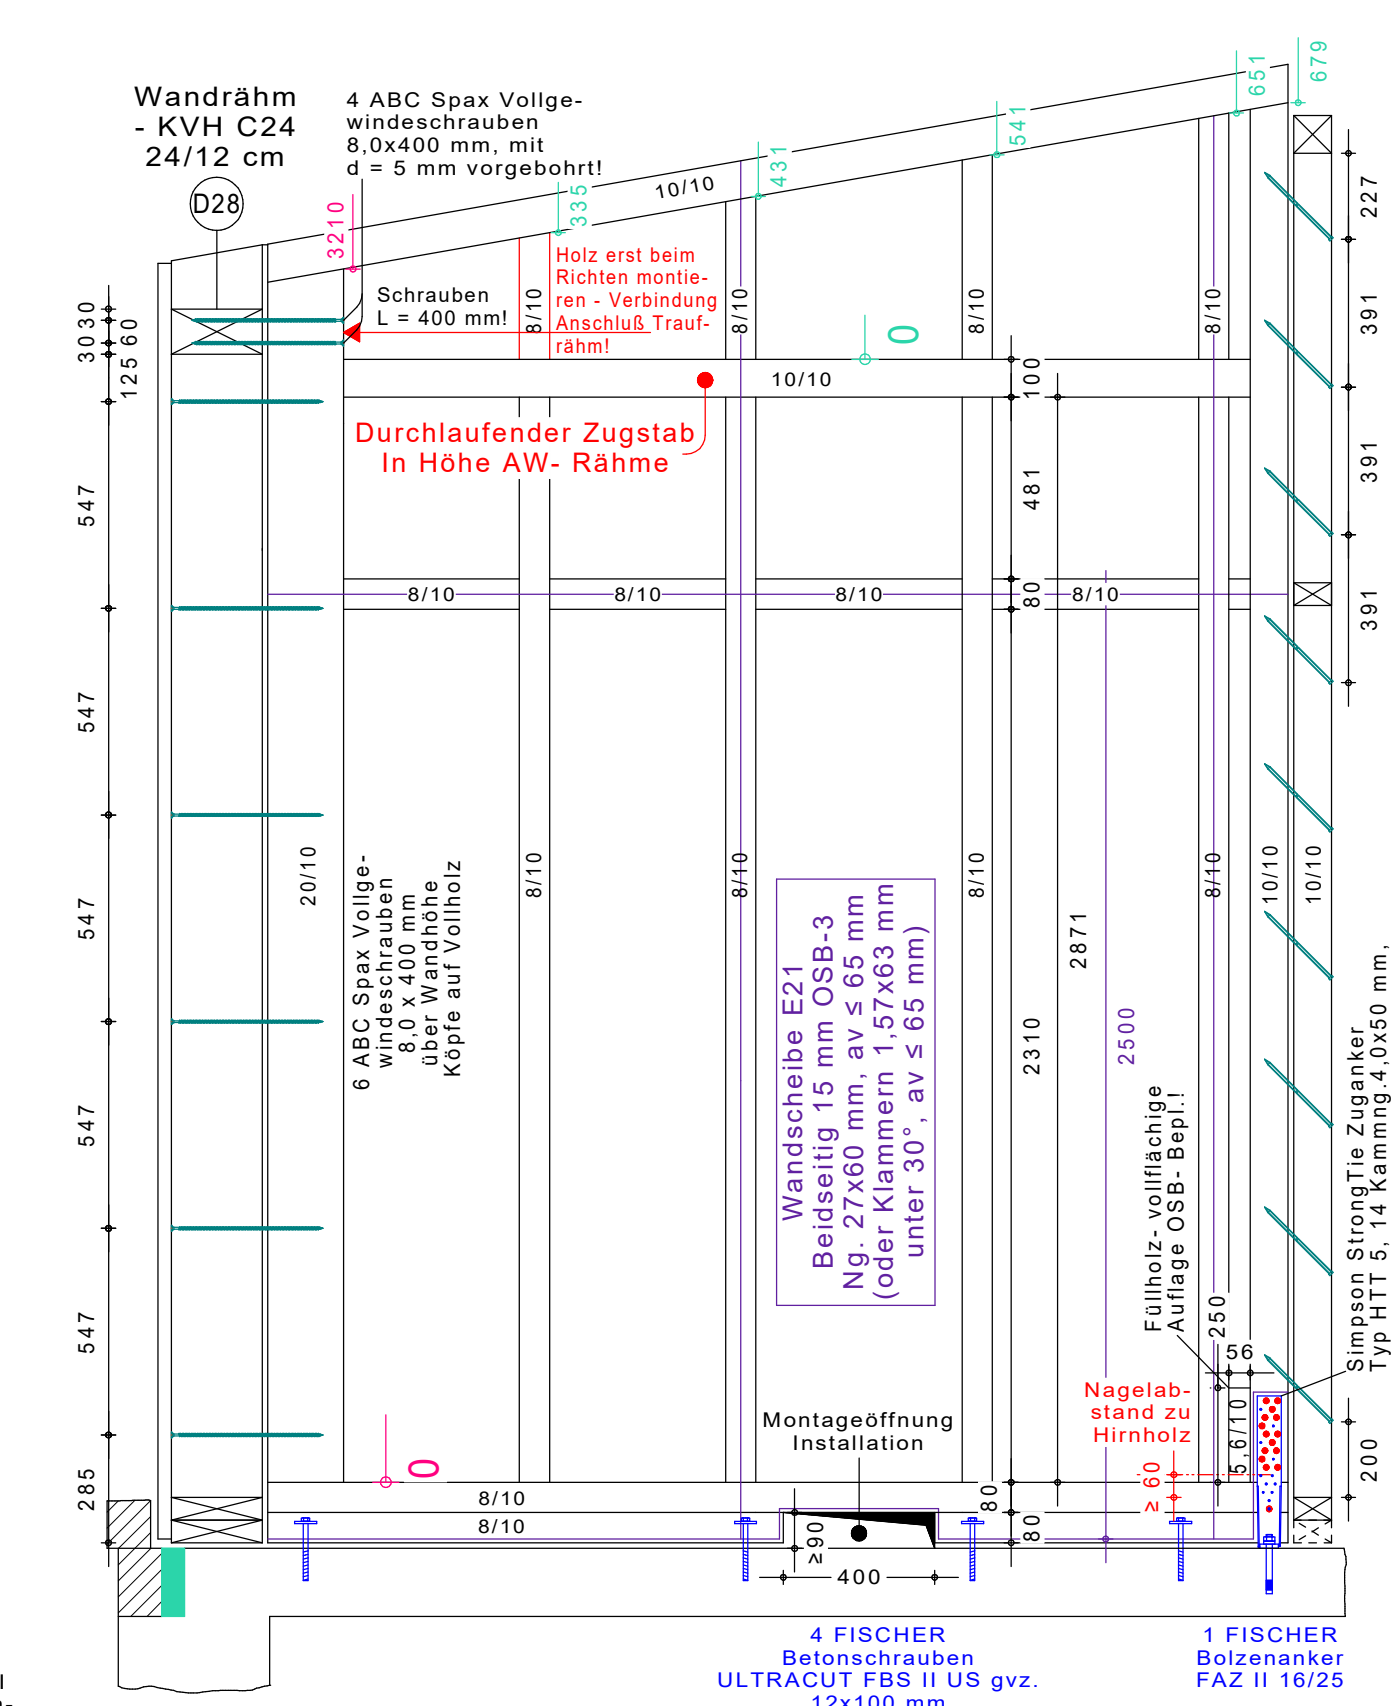



Pos E21 - Scherwand Büro
- Schlafen Ulrich
- Achse - 2
(Scherwand 1 x Herstellen)

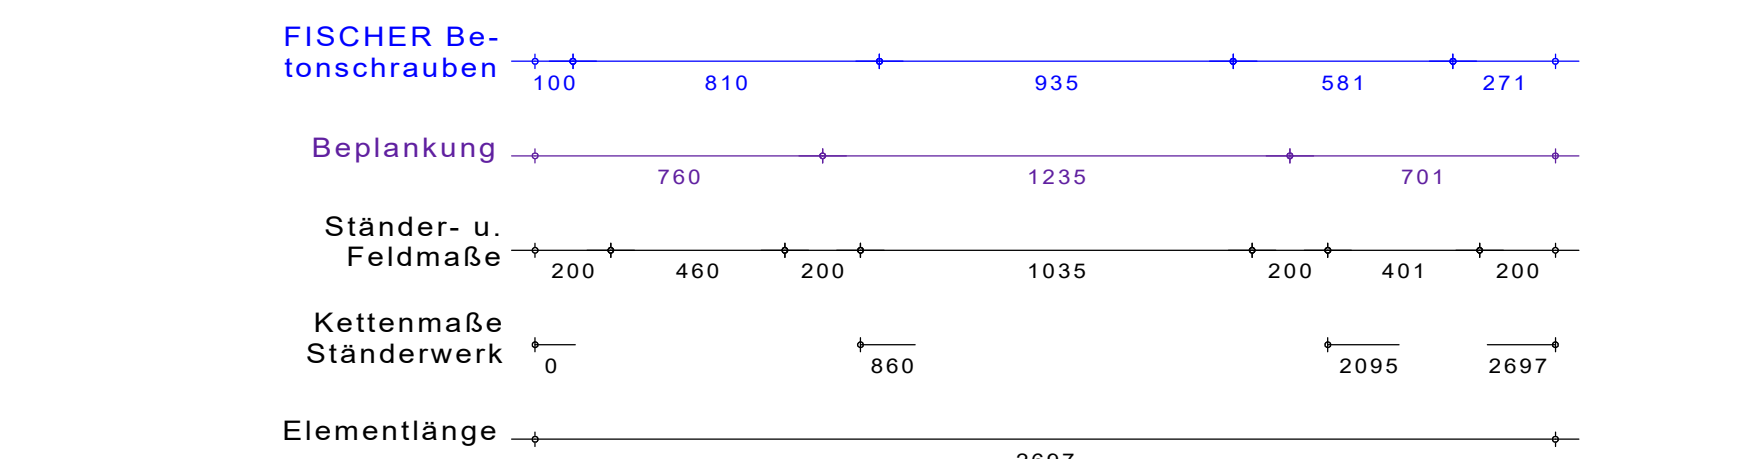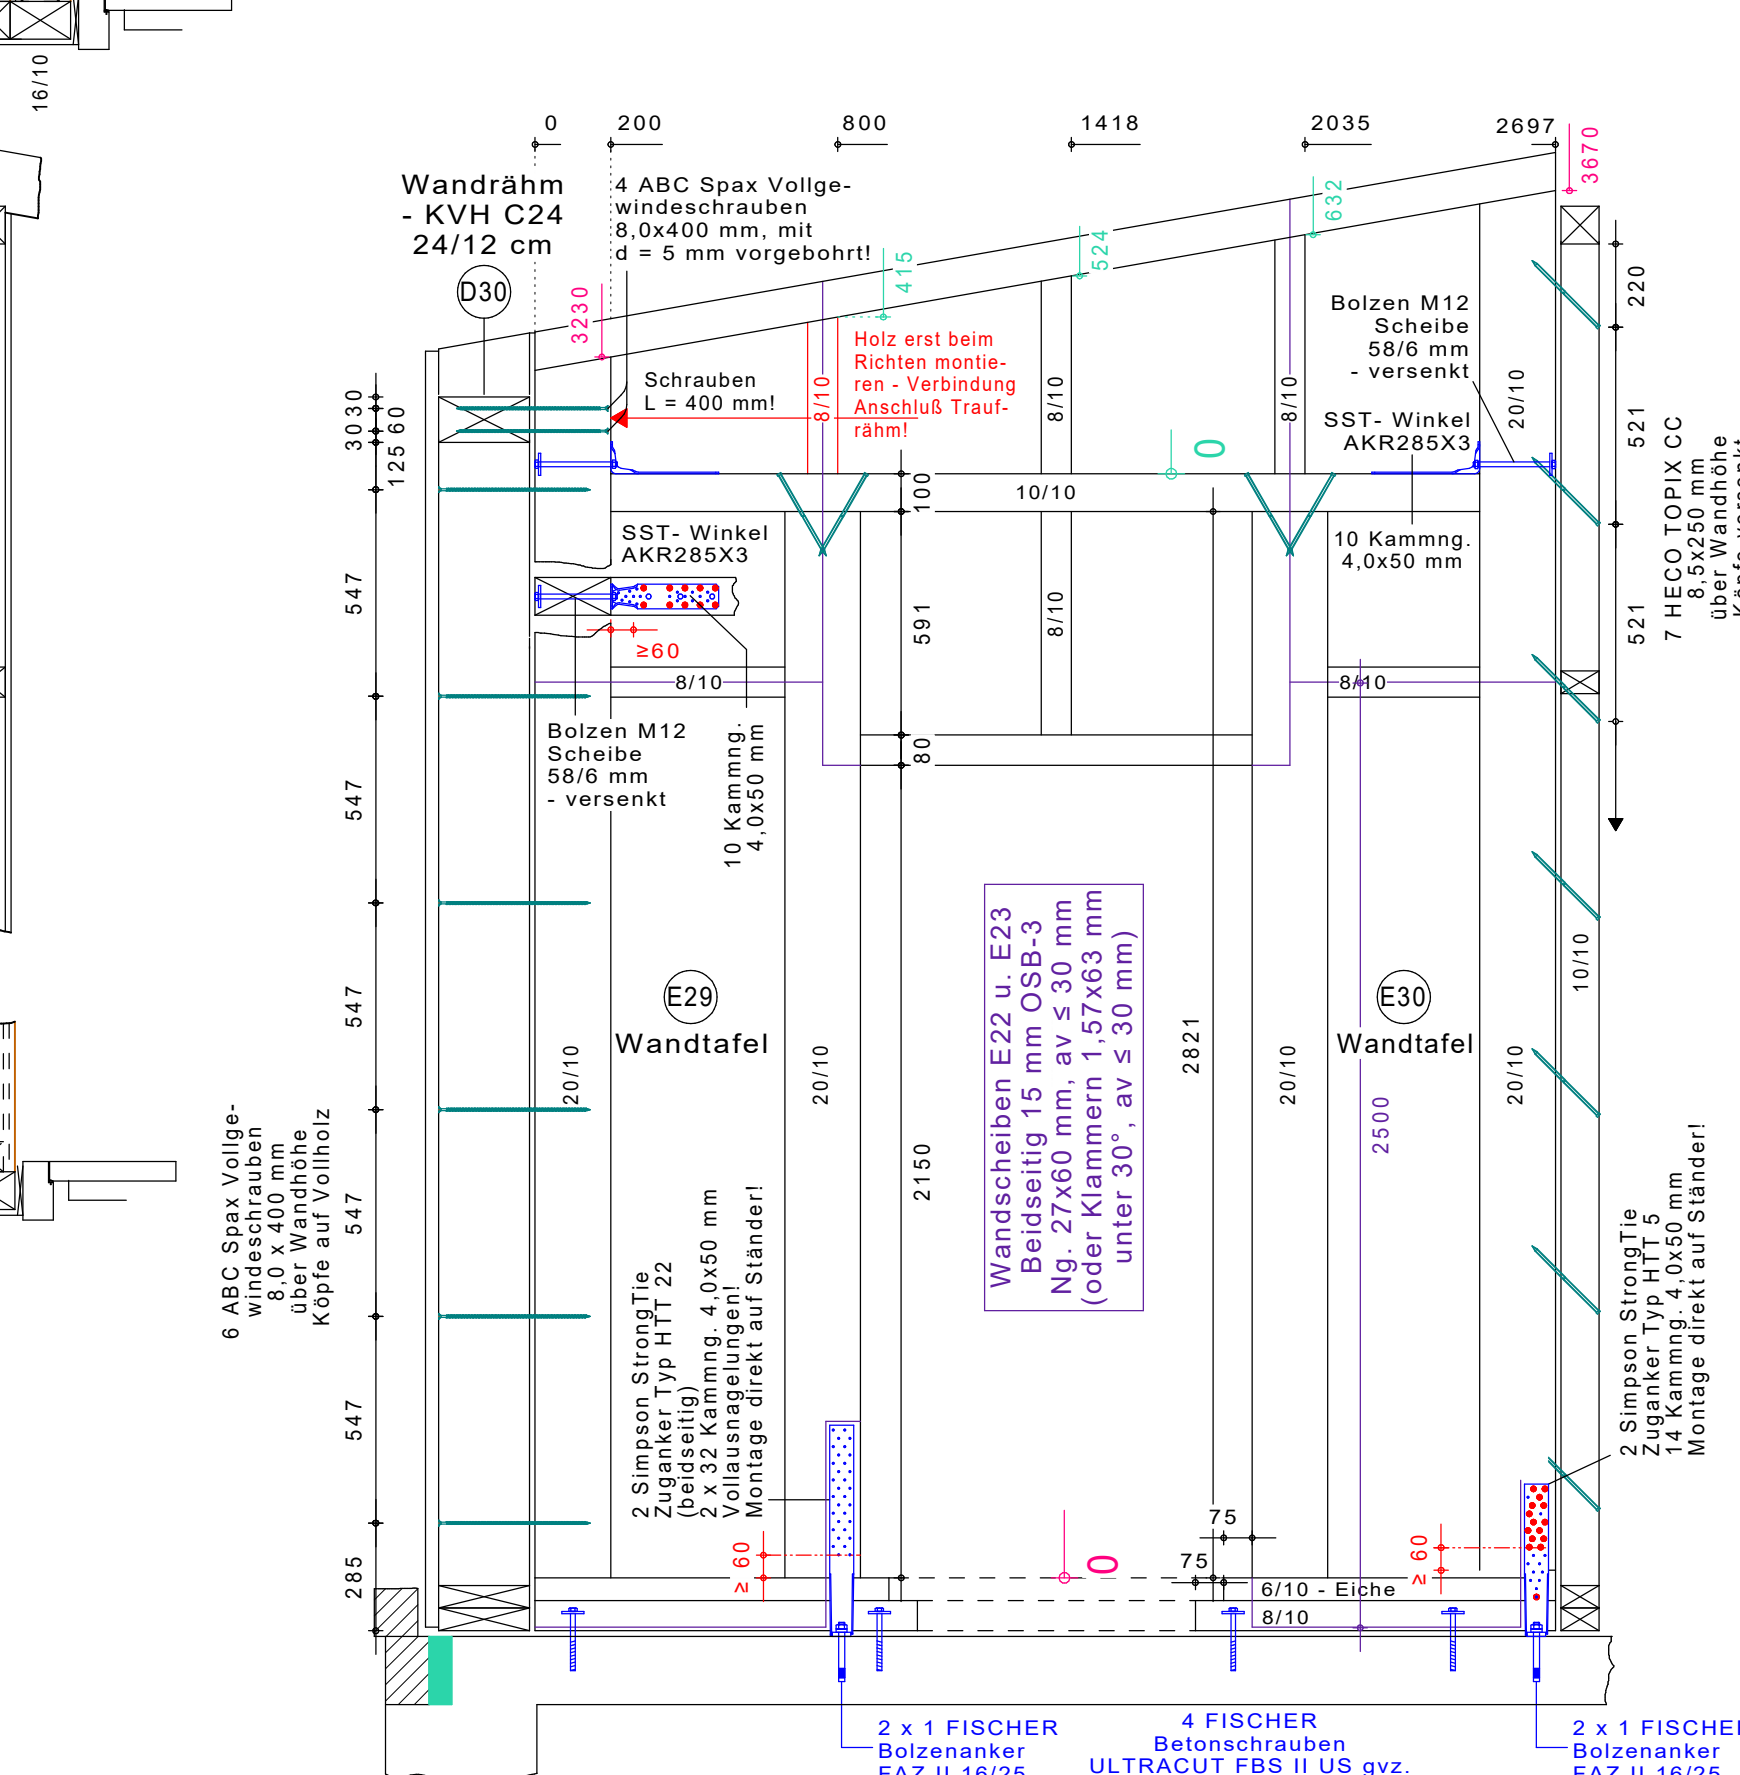



Pos E29 / E30 - Scherwand Foyer
- Gäste-WC, Achse- F
(Scherwand 1 x Herstellen)

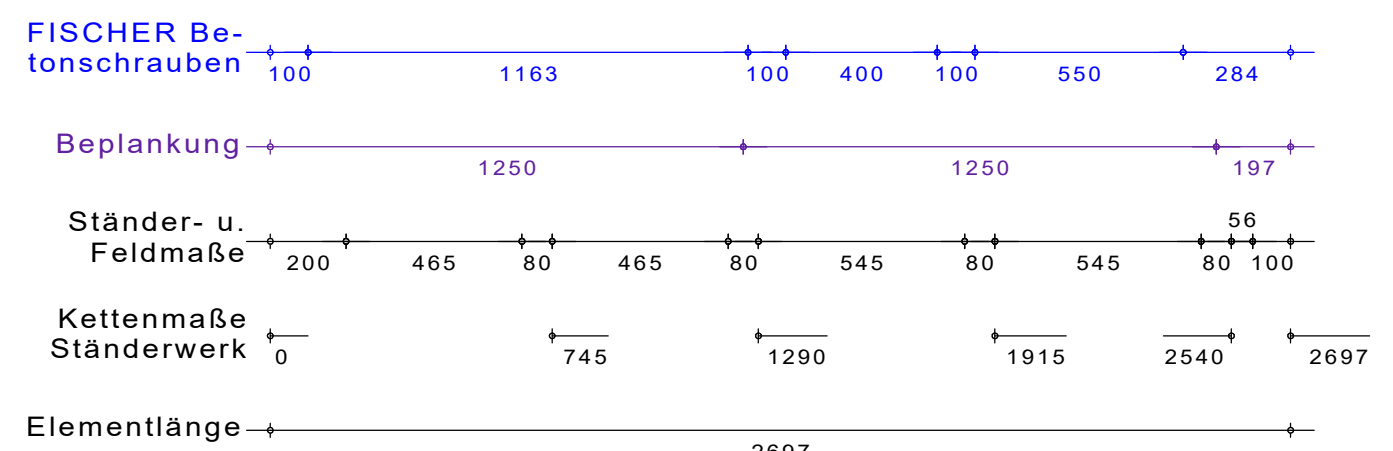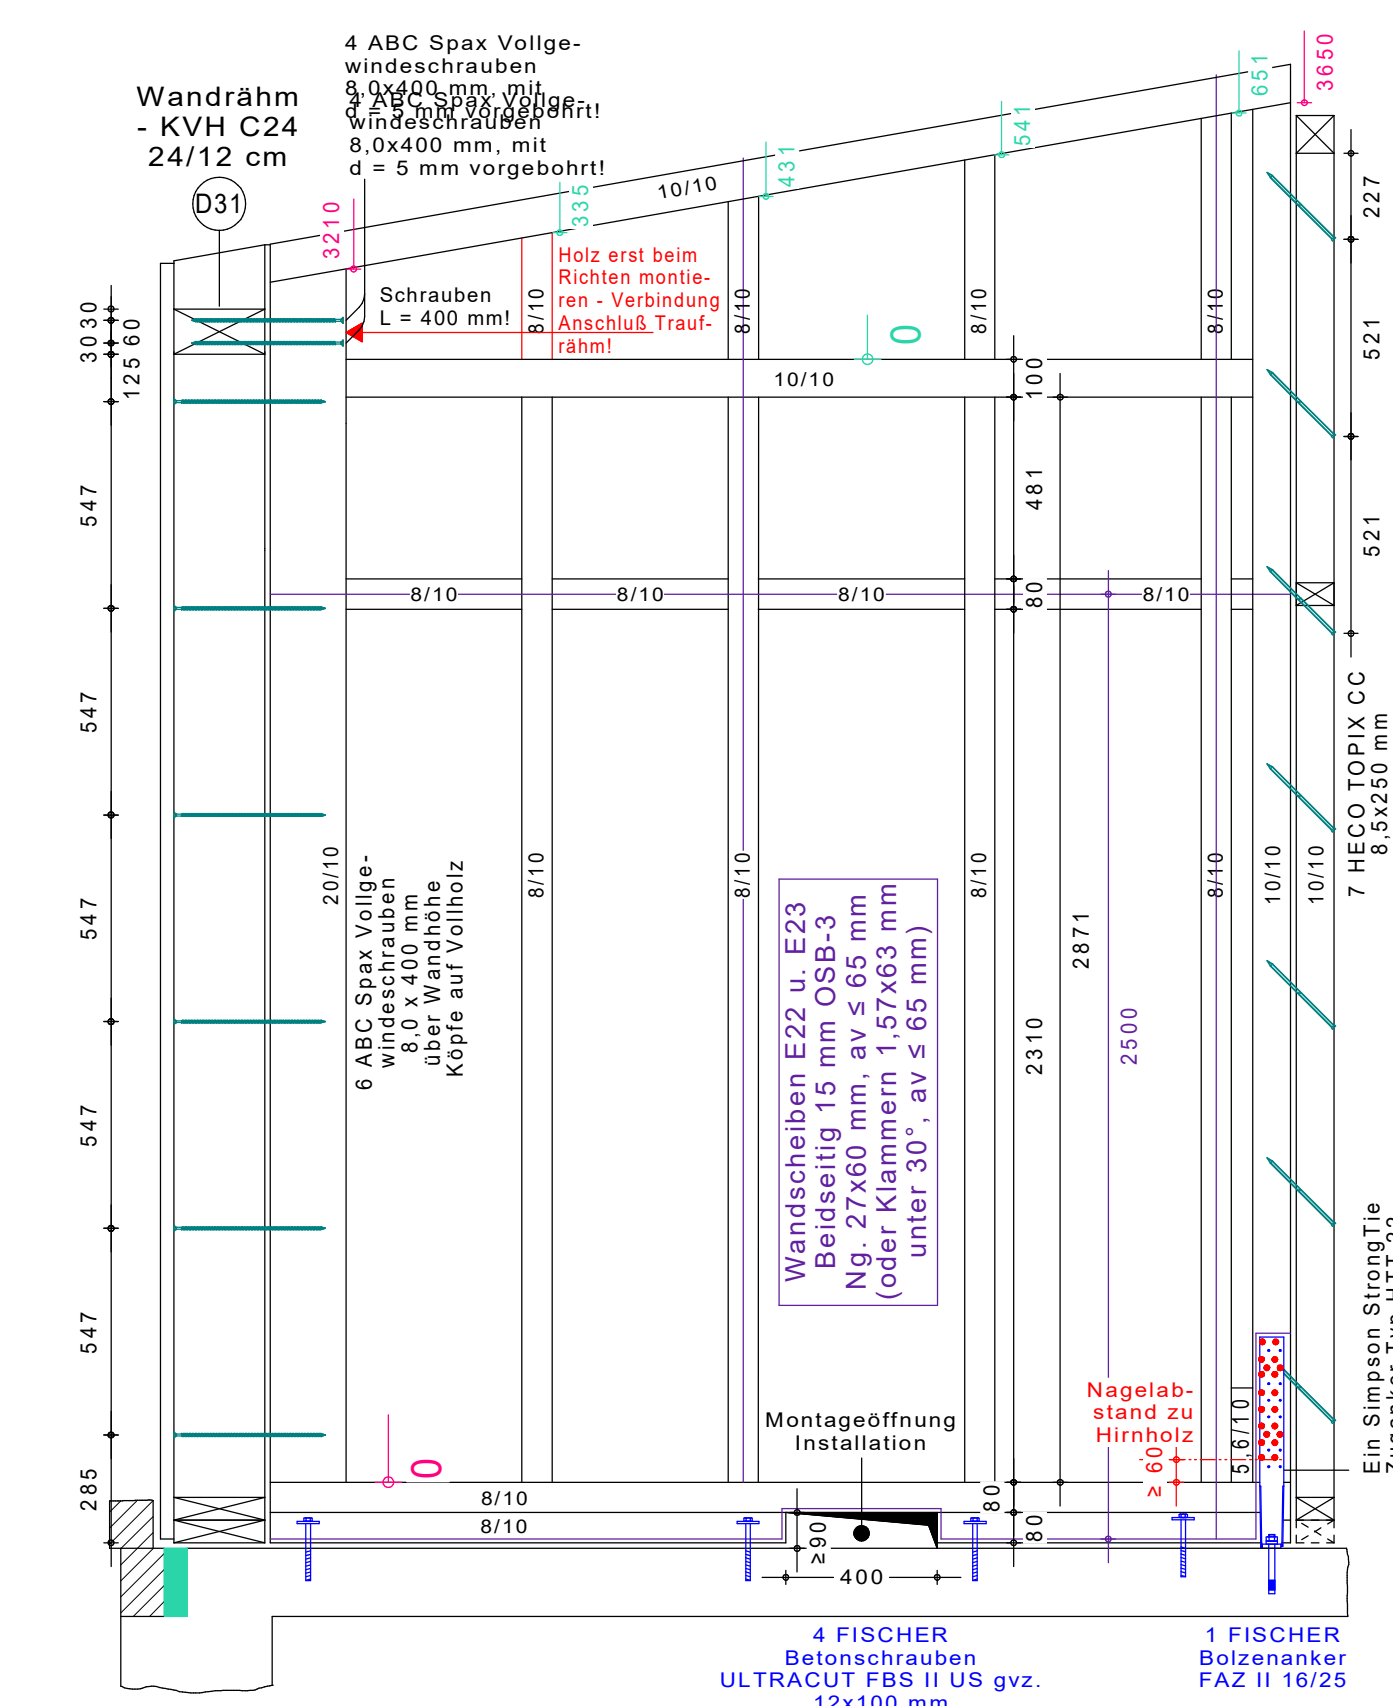



Pos E22 Scherwand Ankleide
- Bad, Achse - C und
Pos E23 Scherwand Bad - Ab-
stellen, Achse - E
(Scherwand 2 x Herstellen)

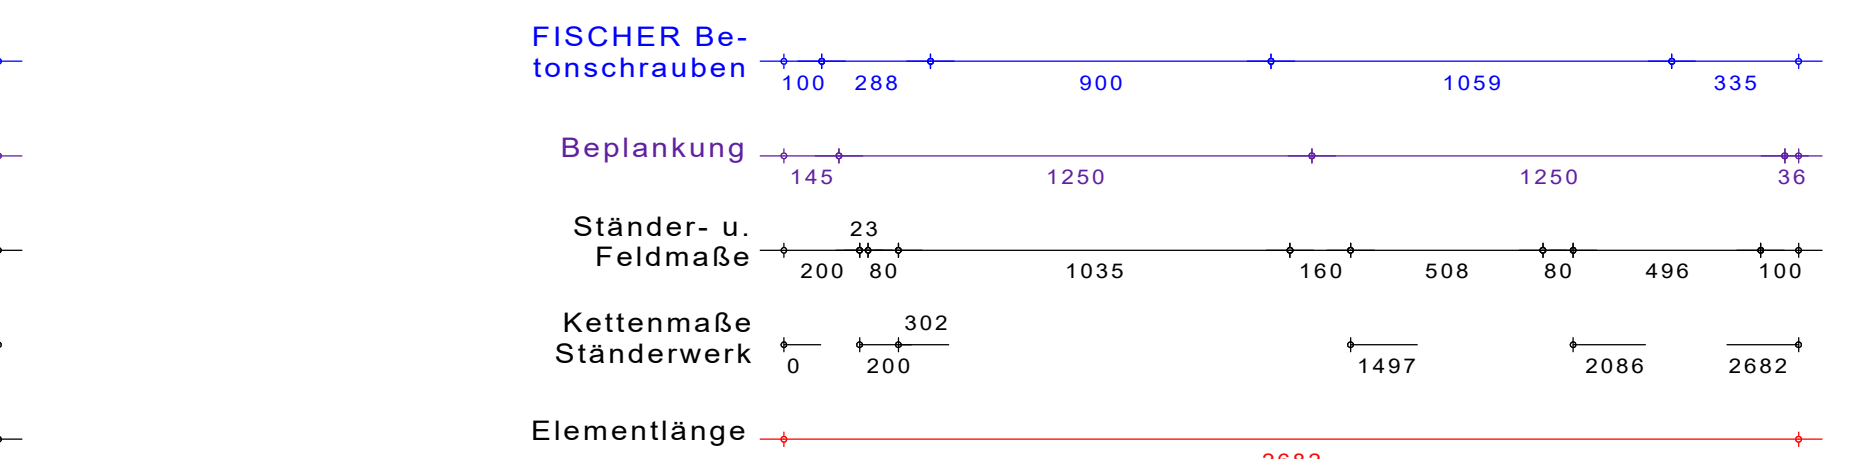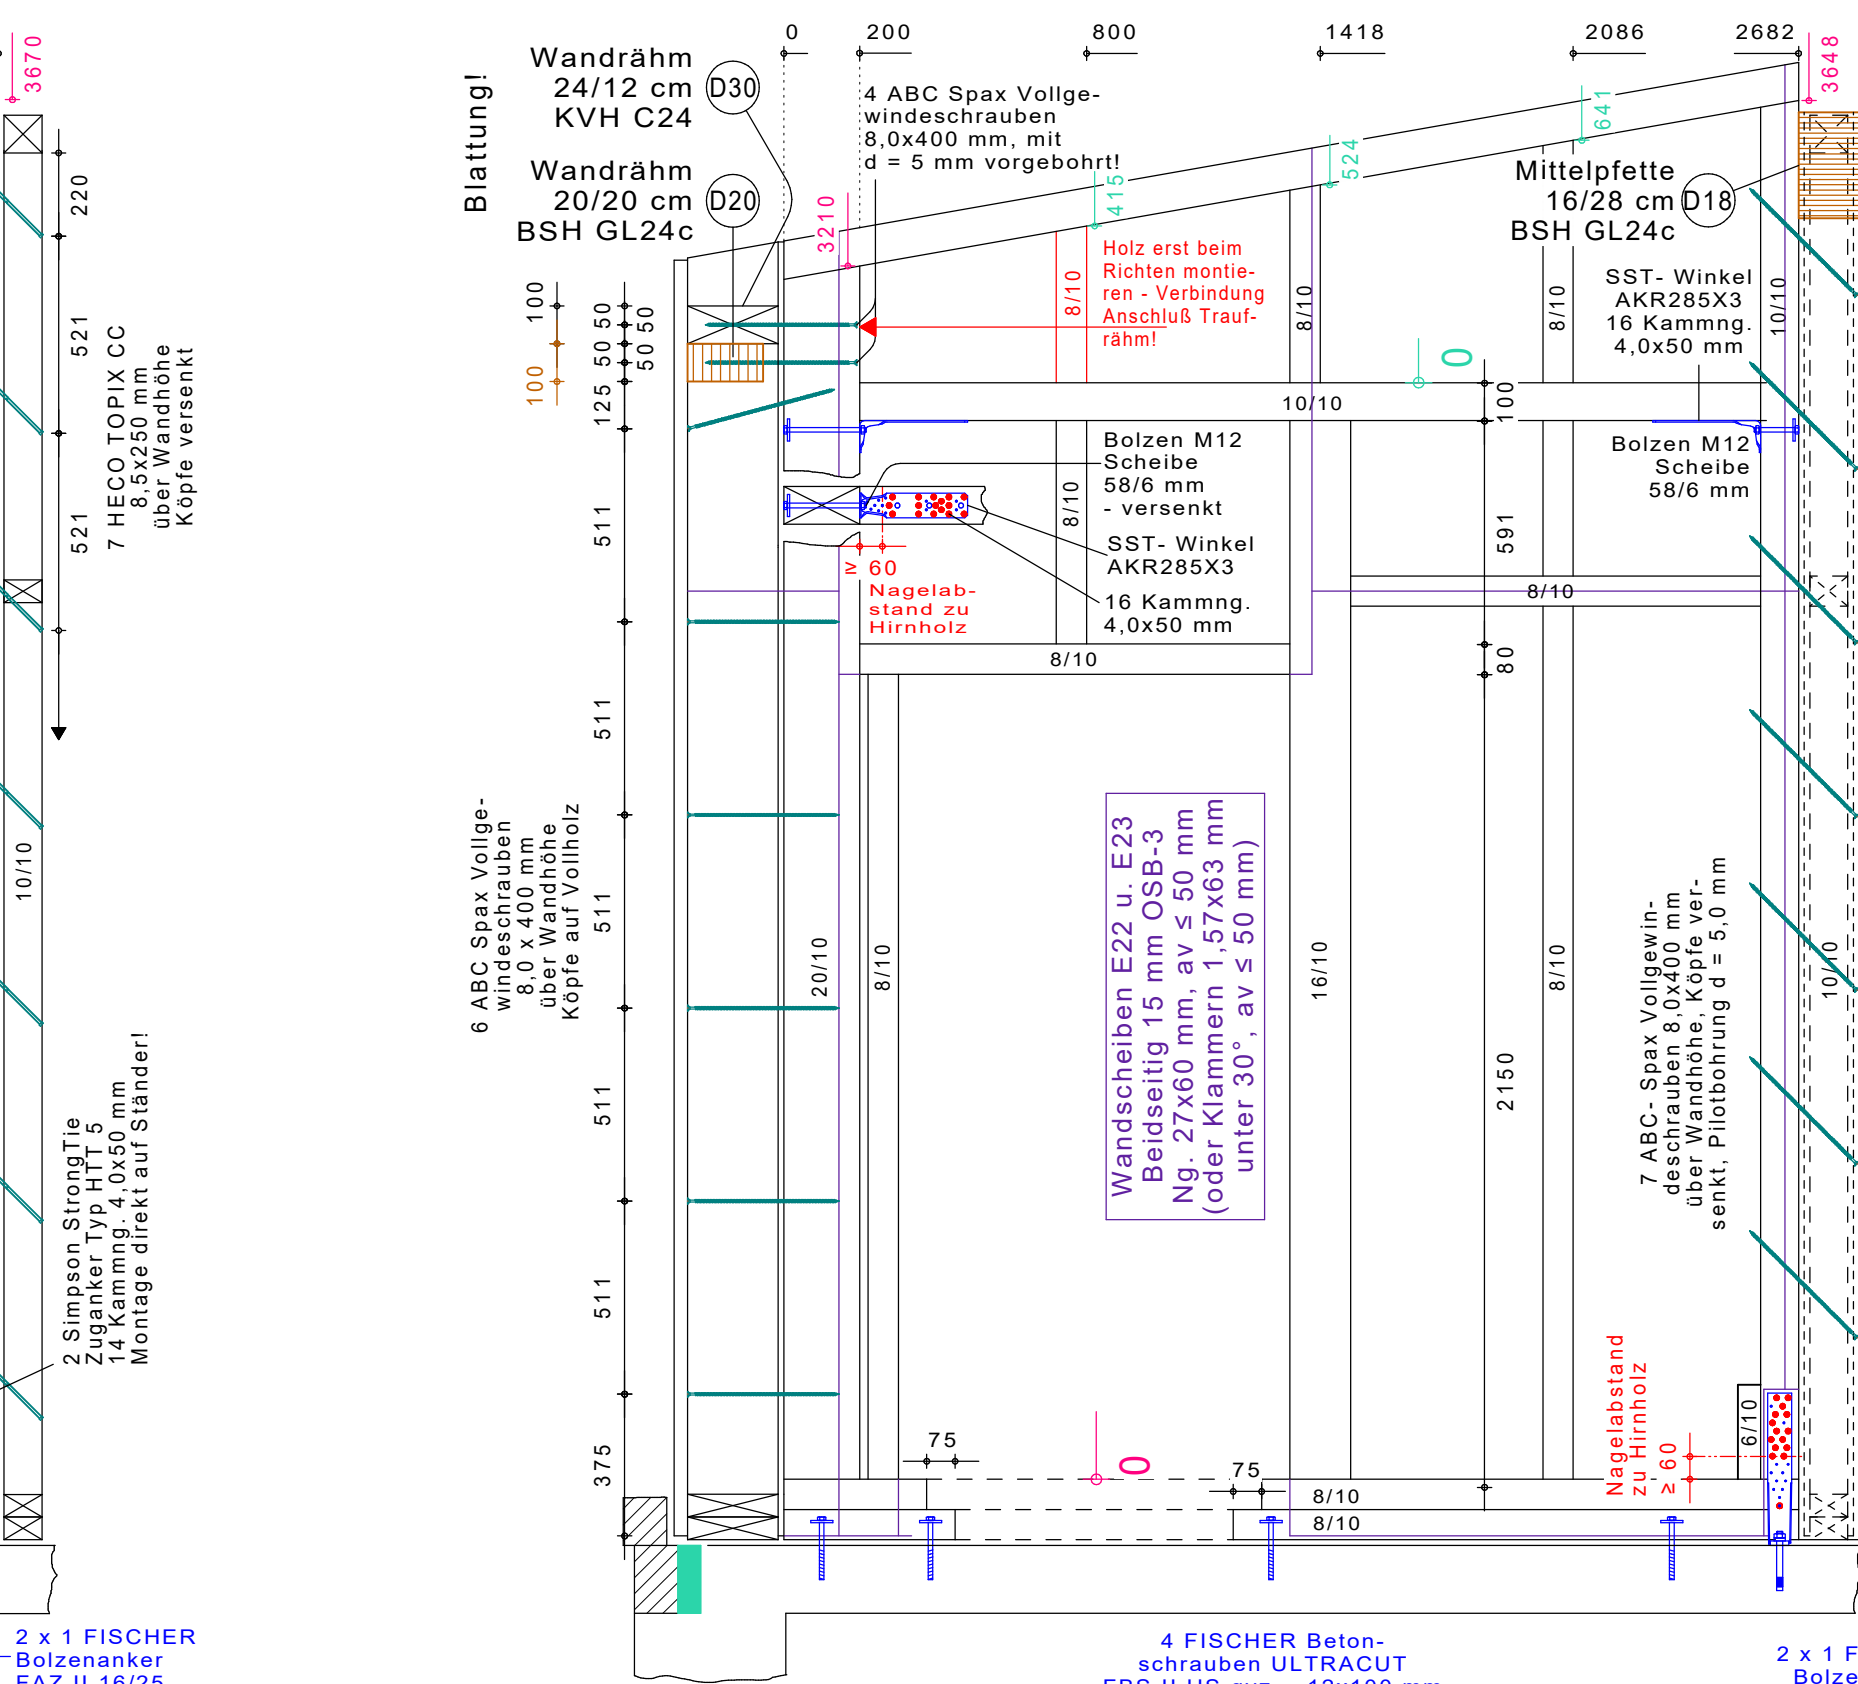

Pos E31 - Scherwand Ankleide und
Schlafen Maria - Achse B
(Scherwand 1 x Herstellen)

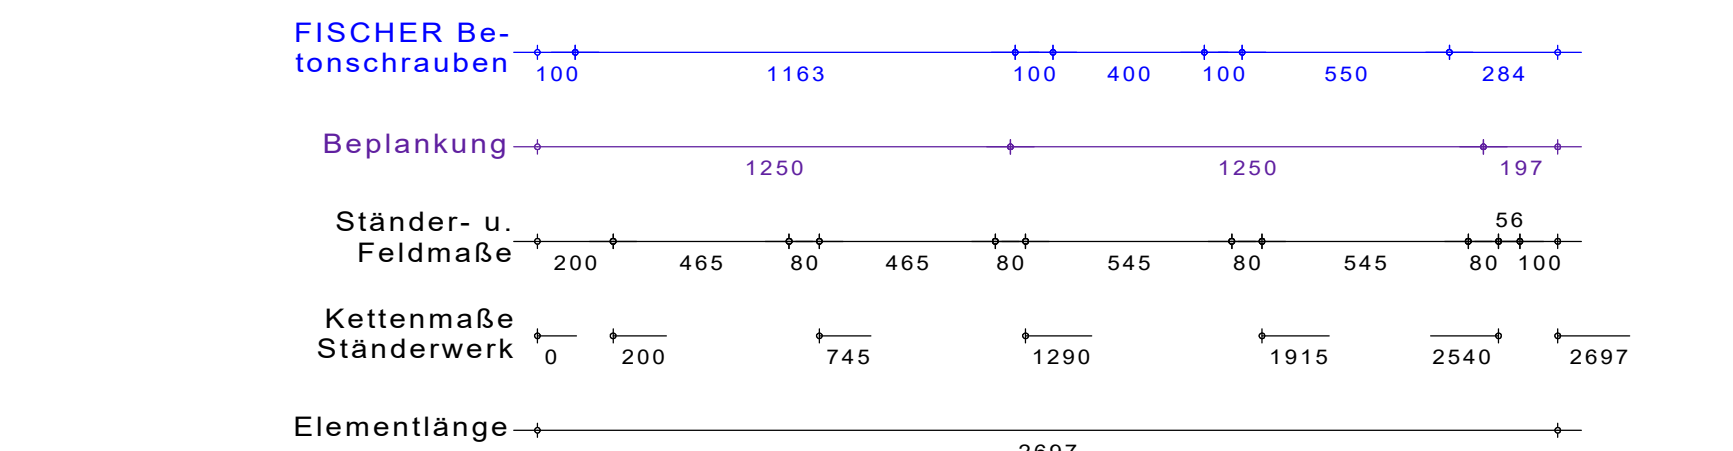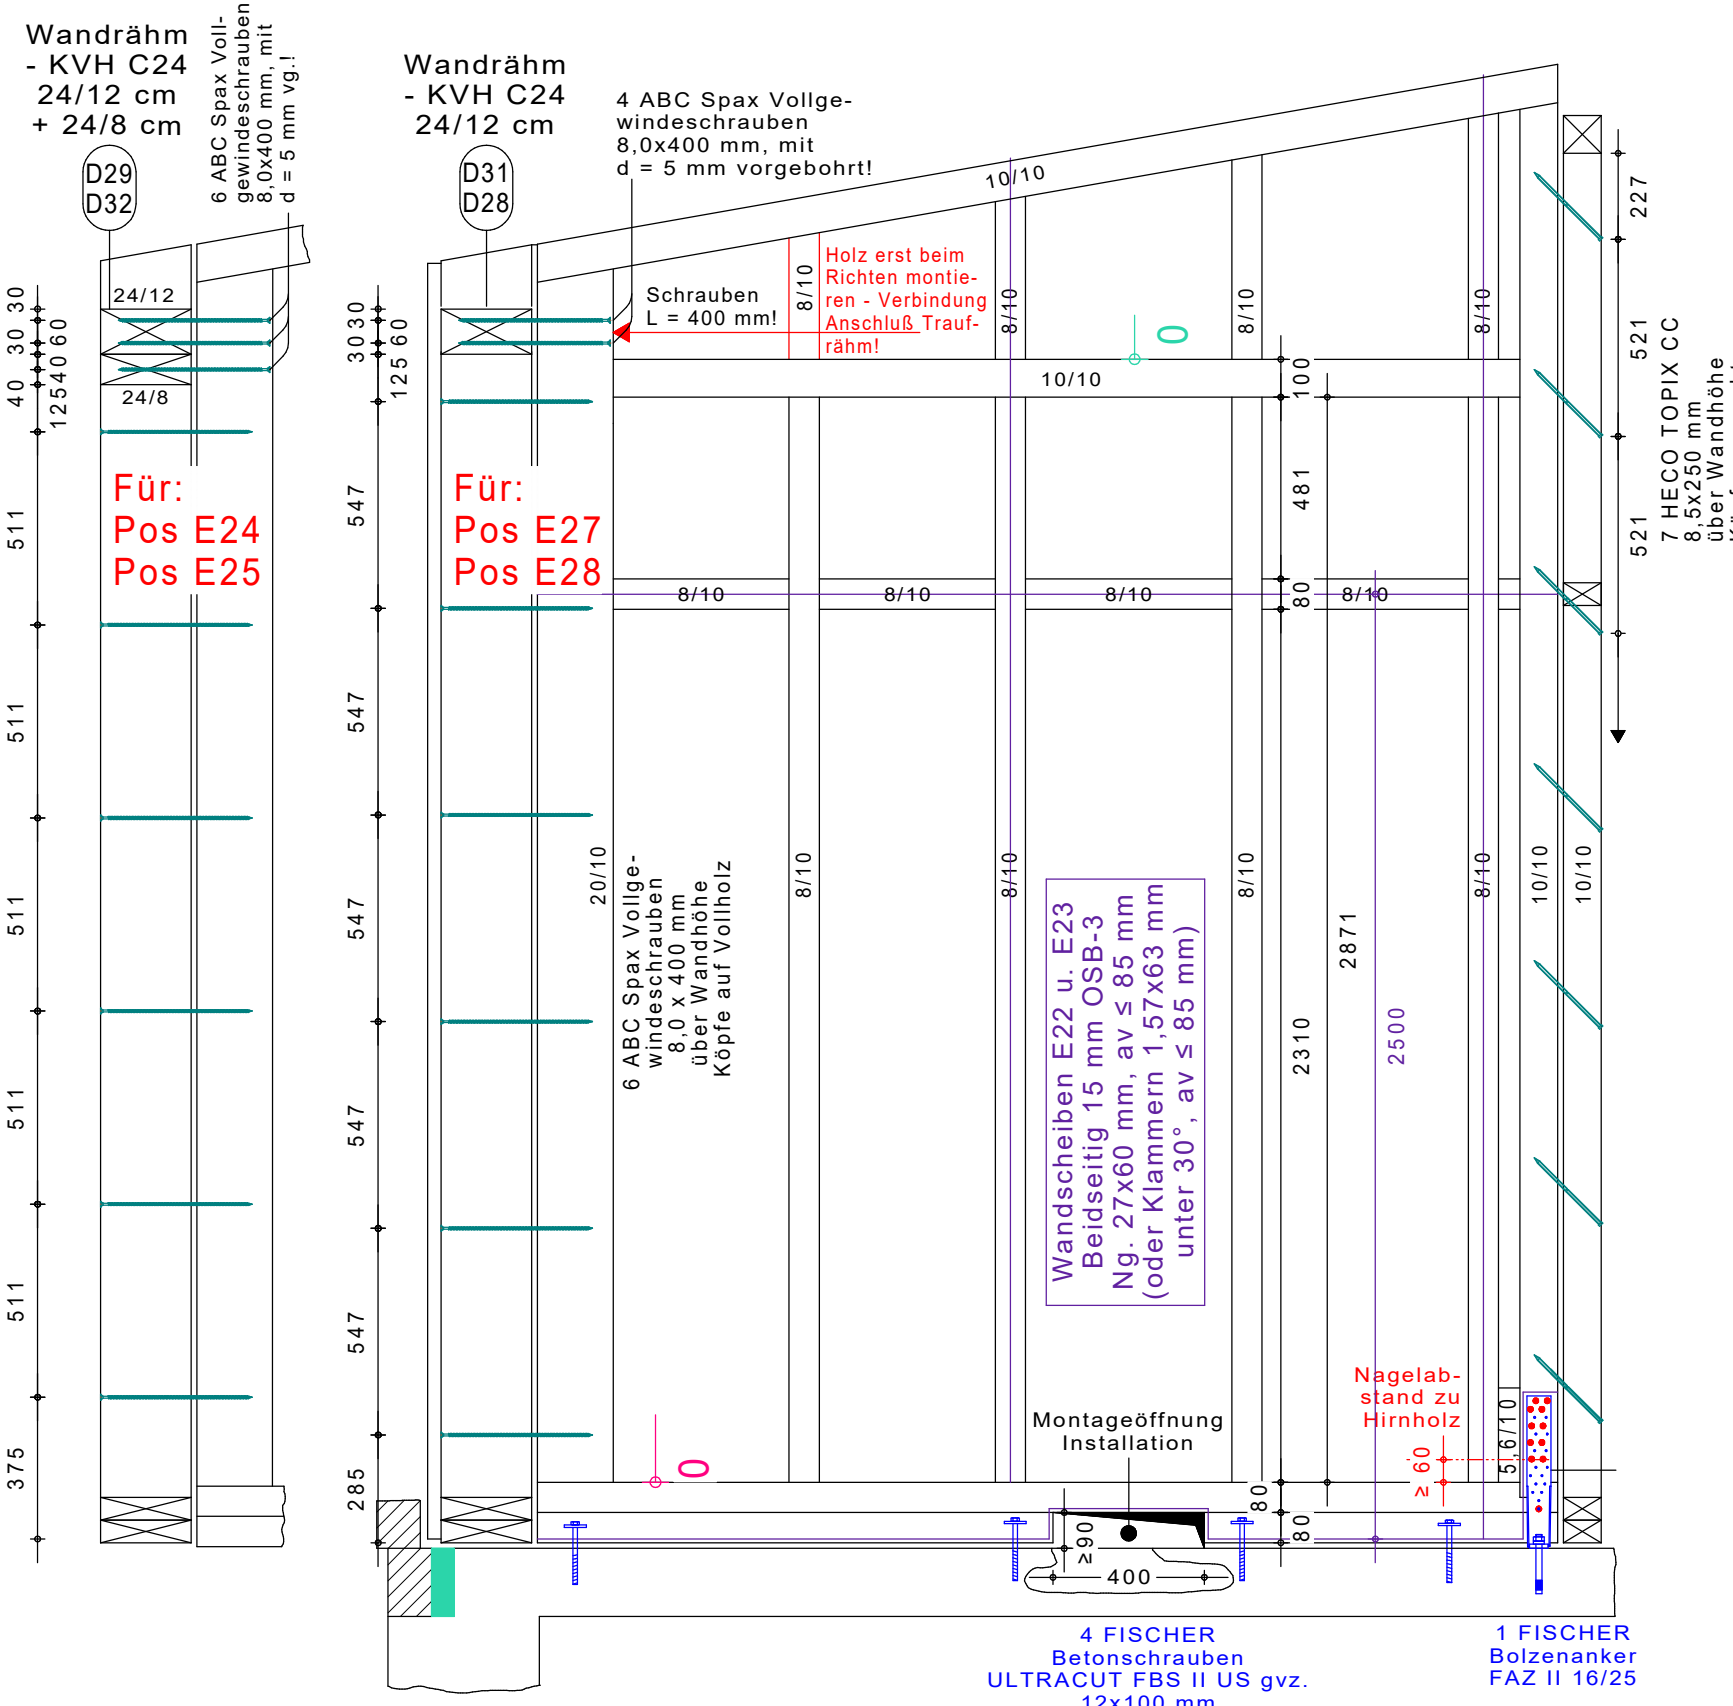

Pos E24 Scherwand Wohnen
- Küche, Achse - 4 und
Pos E25 Scherwand Gäste
- Bad und HT Achse - G
Pos E27 Scherwand Bad und
Abstellen Achse - G
Pos E28 Scherwand Schlafen
Ulrich und Wohnen
Achse - 3
(Scherwand 4 x Herstellen)

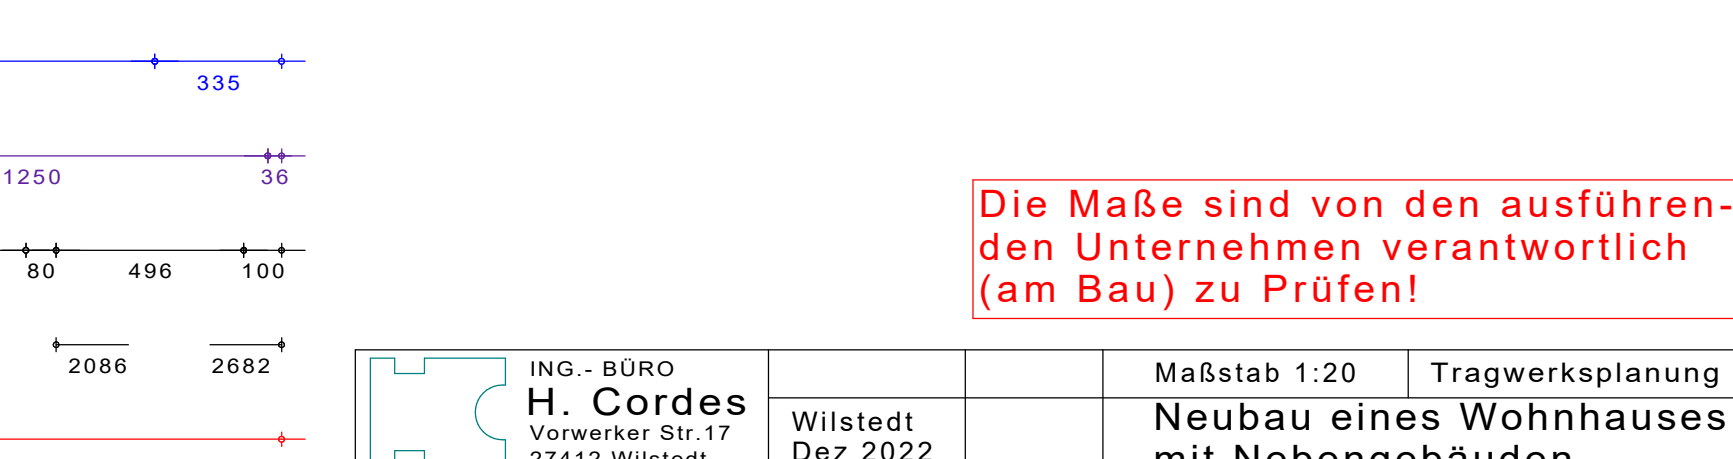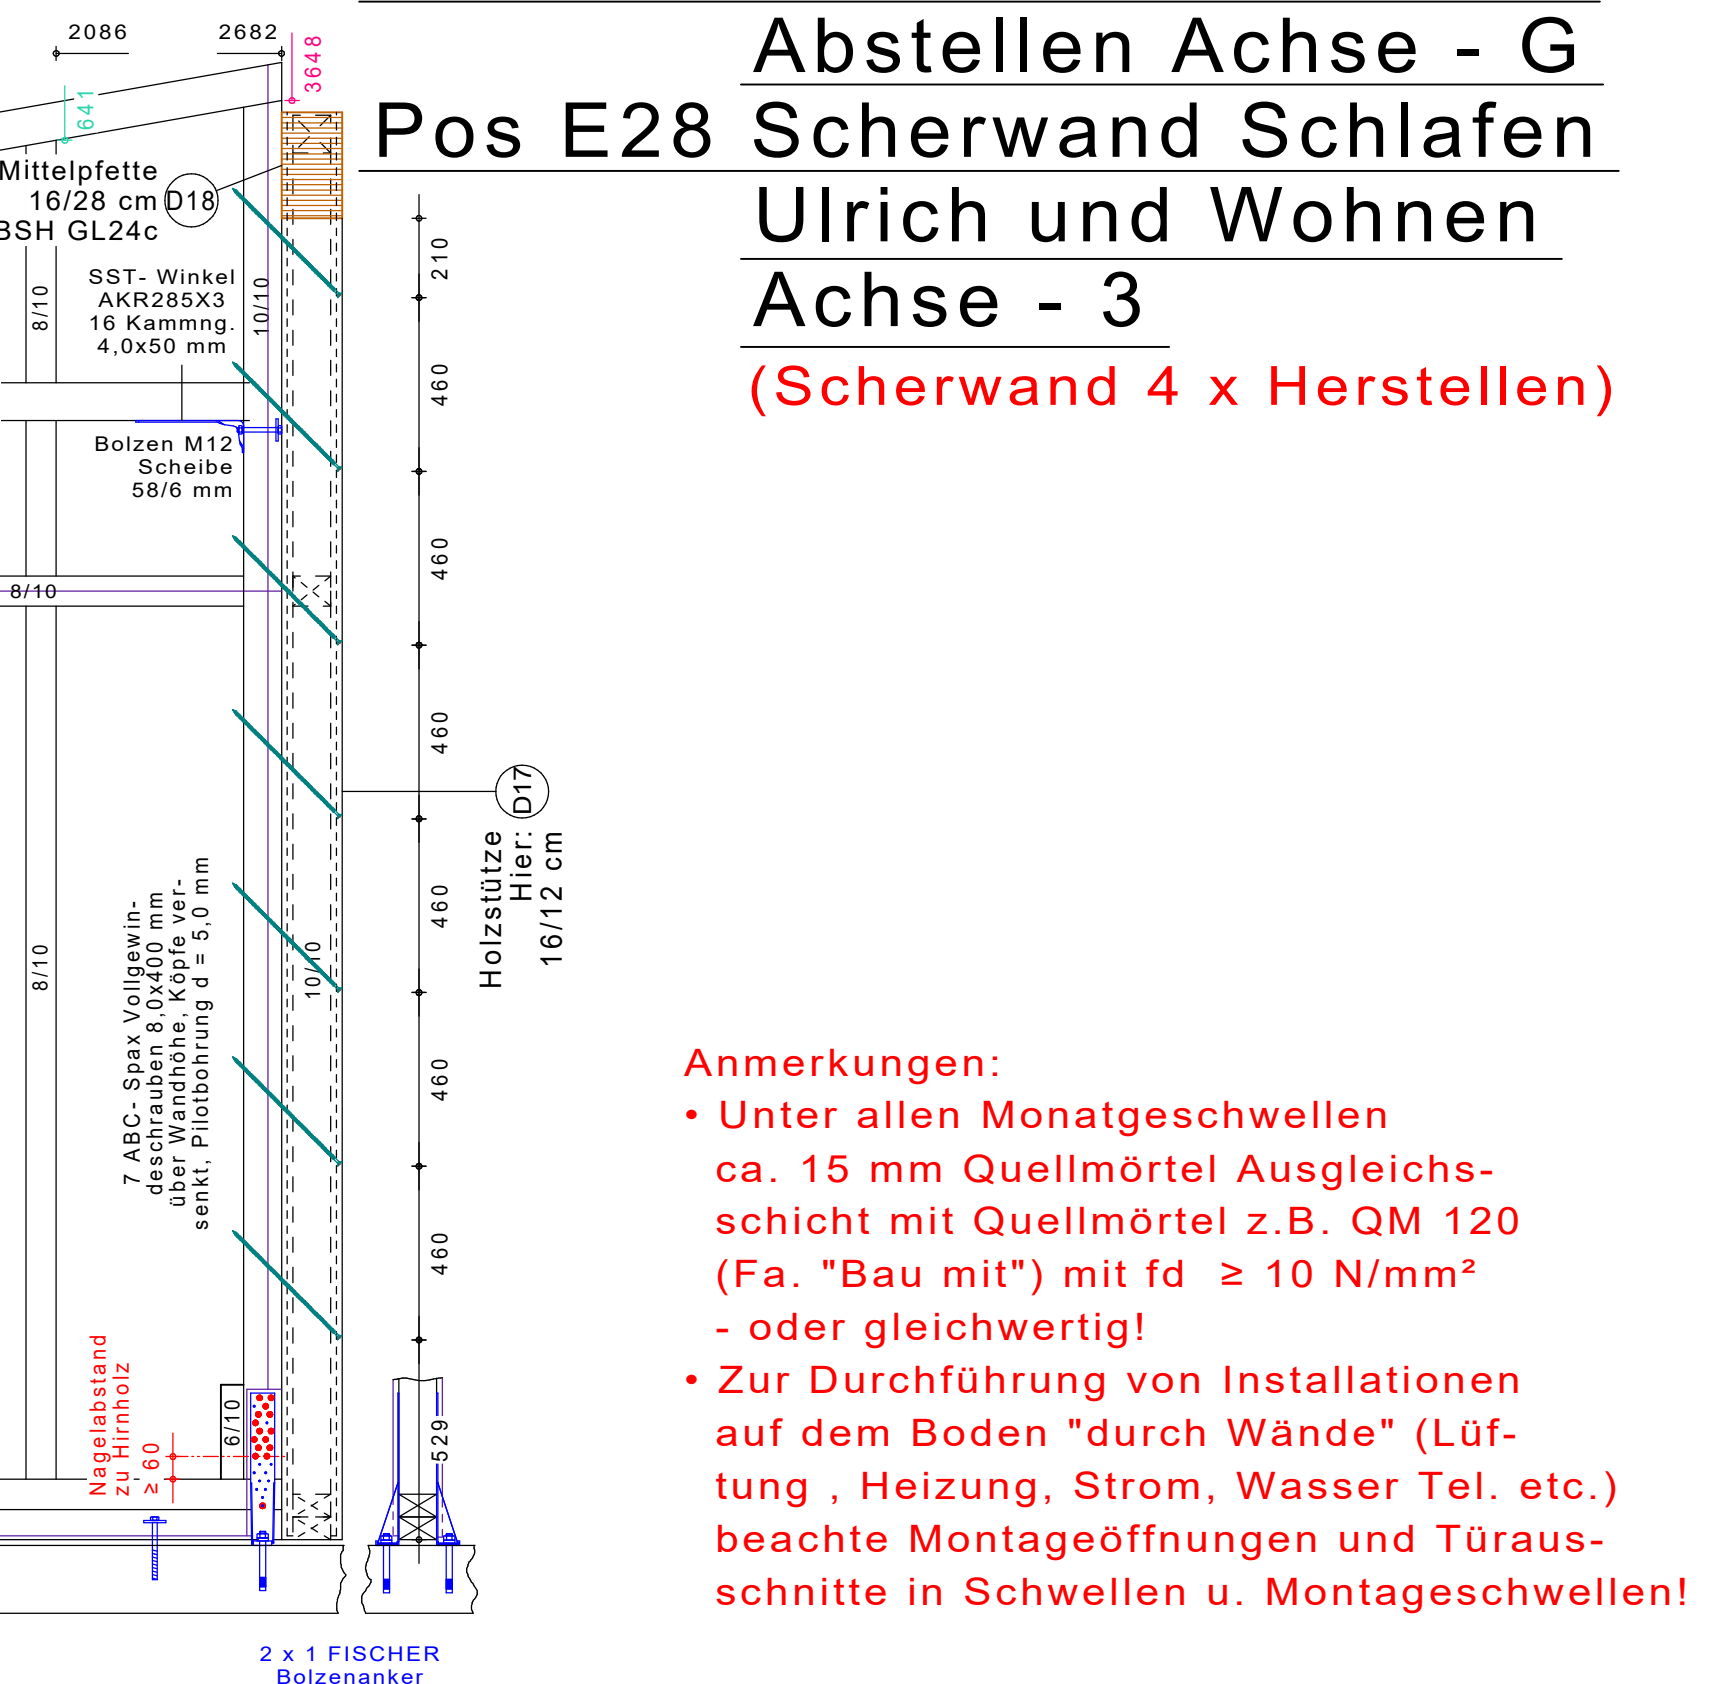

Pos E24 Scherwand Wohnen
- Küche, Achse - 4 und
Pos E25 Scherwand Gäste
- Bad und HT Achse - G
Pos E27 Scherwand Bad und
Abstellen Achse - G
Pos E28 Scherwand Schlafen
Ulrich und Wohnen
Achse - 3
(Scherwand 4 x Herstellen)

Anmerkungen:
• Unter allen Monatgeschwellen
ca. 15 mm Quellmörtel Ausgleichs-
schicht mit Quellmörtel z.B. QM 120
(Fa. "Bau mit") mit $f_d \geq 10 \text{ N/mm}^2$
- oder gleichwertig!
• Zur Durchführung von Installationen
auf dem Boden "durch Wände" (Lüf-
tung , Heizung, Strom, Wasser Teil. etc.)
beachte Montageöffnungen und Türaus-
schnitte in Schwellen u. Montageschwellen!

Die Maße sind von den ausführenden
Unternehmen verantwortlich
(am Bau) zu Prüfen!

	ING.-BÜRO H. Cordes Vorwerker Str.17 27412 Wilstedt	Wilstedt Dez 2022	Maßstab 1:20	Tragwerksplanung Neubau eines Wohnhauses mit Nebengebäuden
		gez. H. C.		Bauherrschafft: Maria Behr und Ulrich Hastedt - Behr 27412 Wilstedt
		Auftragsnr.: 285-20		
		Flur Flurstk. 7 Gemkg. 10/85 Wilstedt		Werkstattplan (Quer-) Scherwände Wohnhaus
				 Blatt