



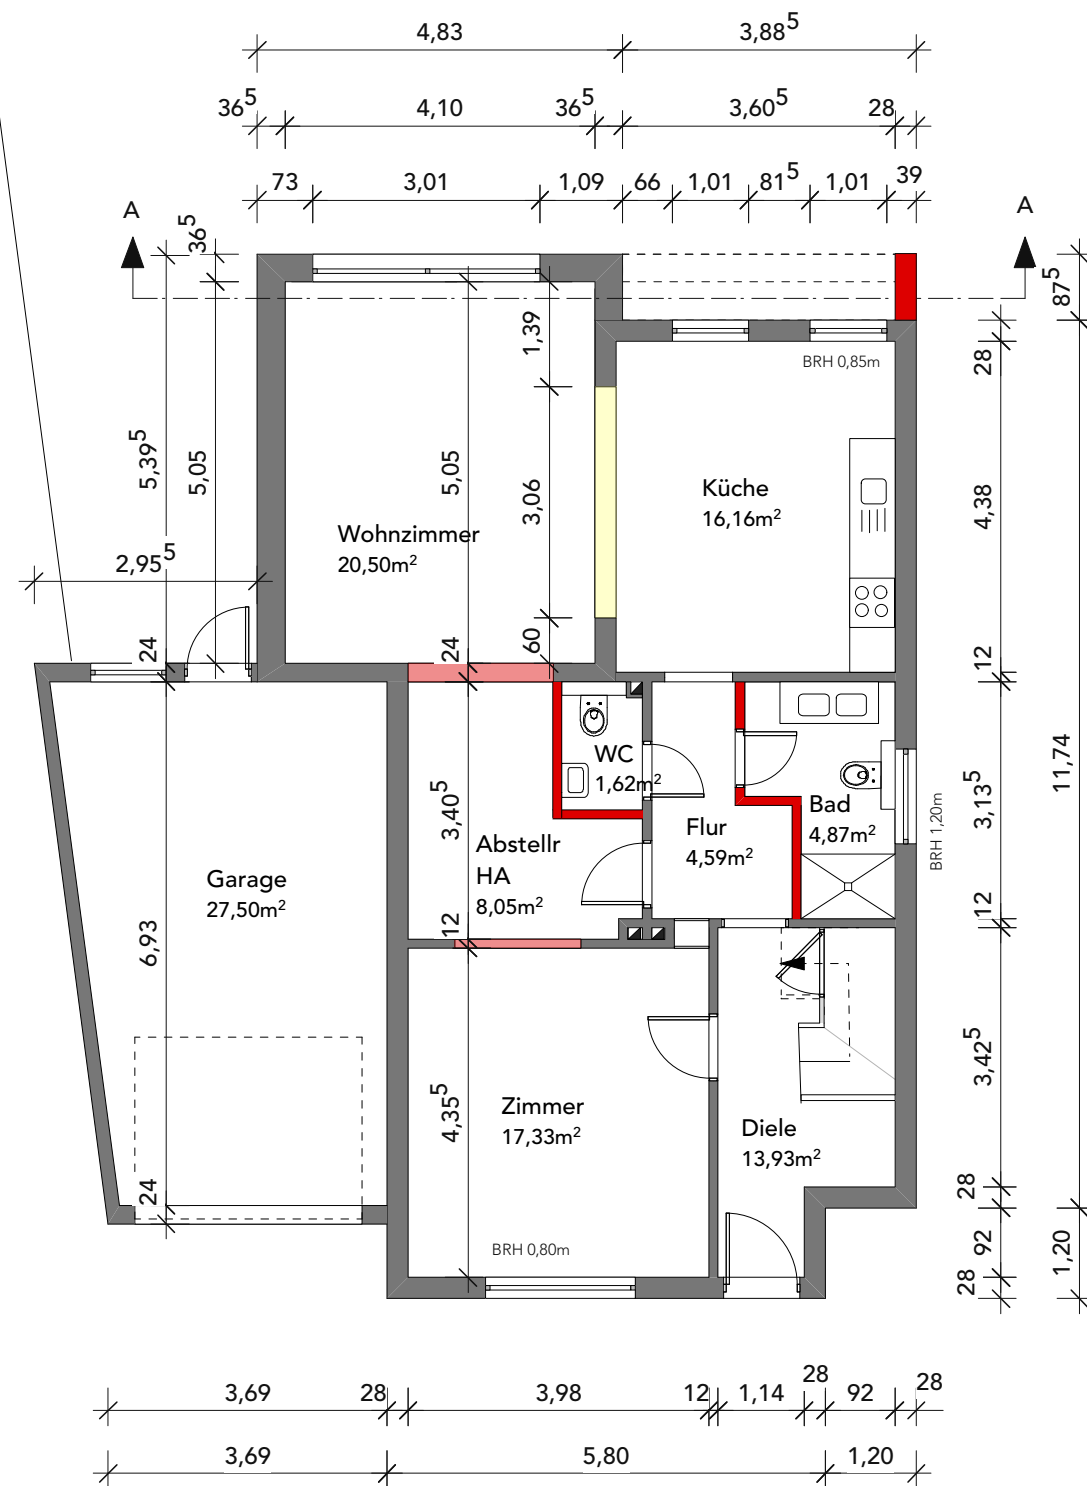

Erdgeschoss

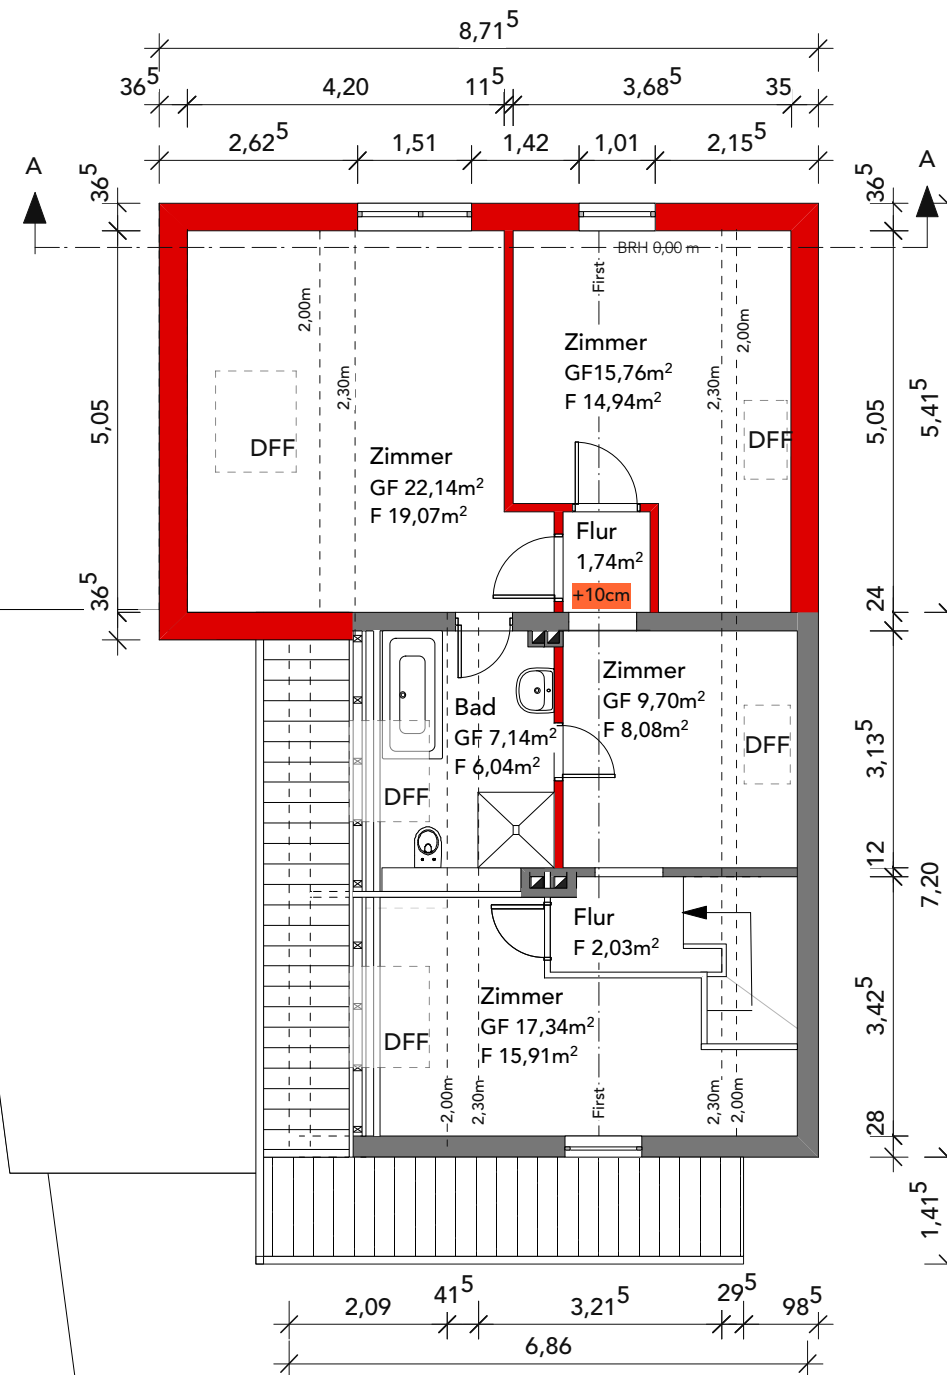

Obergeschoss

BAUANTRAG

Bauvorhaben

Erweiterung Wohnhaus
Wienholtstr. 6
28309 Bremen

Bauherren

Lena
Andreas Macke
Wienholtstr.6
28309 Bremen

Bremen 30.10.2022

Planung

ATELIER FÜR ARCHITEKTUR
Katharina Wydany
Dipl.- Ing. Architektin
Am Hohentorshafen 21
28197 Bremen
mobil 0176 - 24050432
büro 0421-94401444
wydany@atelier-architektur.com

Bremen 30.10.2022

gezeichnet	Datum	
Wy	25.10.22	
Maßstab	Plangröße	Blatt