
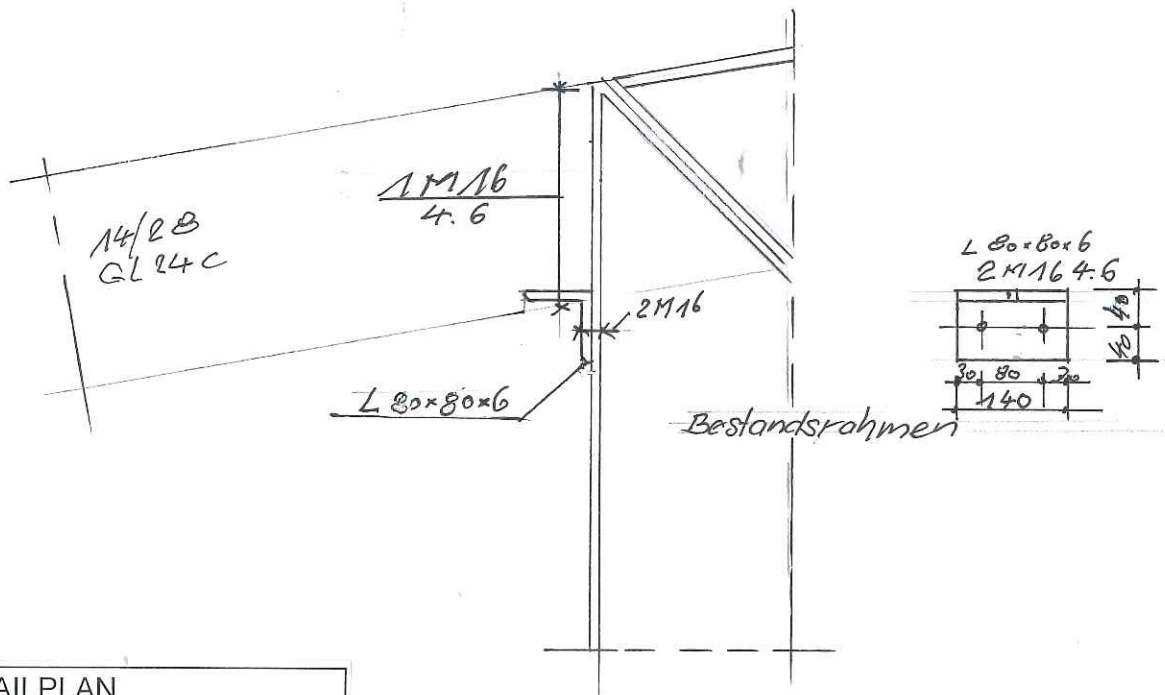


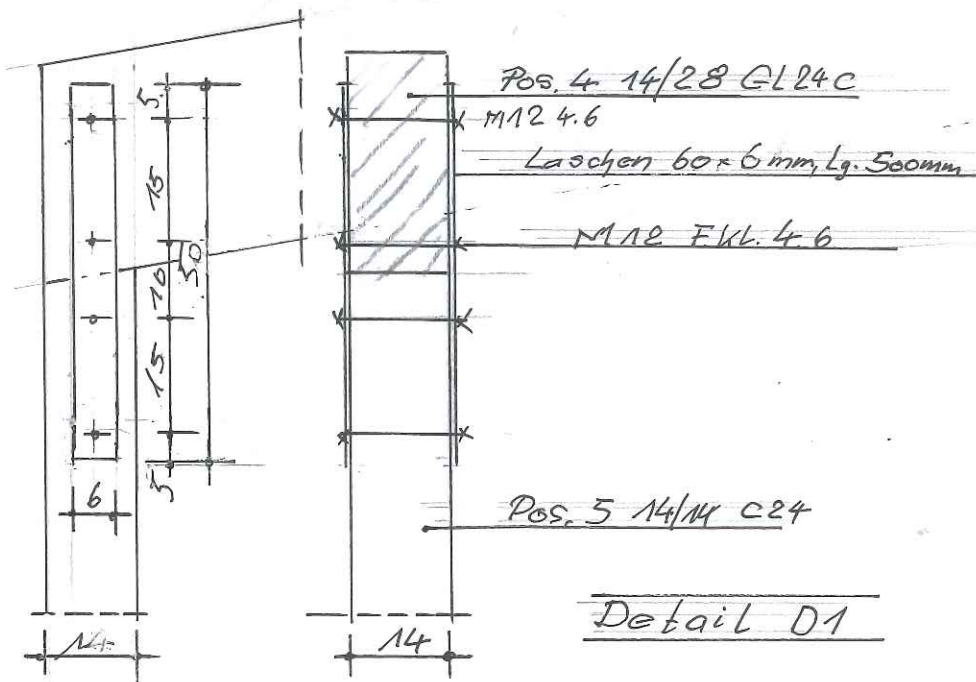

DETAILPLAN

INGENIEURBÜRO

PLATZ*MEYER*NEUGEBAUER GBR

27726 Worpswede · An der Bahn 68

Tel 04792/4417 · mobil 01756728152

wolfgang@platz-ohlenbusch.de

Projekt: Anbau Dachüberstand an vorh. Halle
Benkeler Str. 4
27367 Stapel

Bauherr: Cord Meyer
Stapeler Dorfstr. 1
27368 Horstedt

Maßstab: 1:100

Datum 13.02.23