



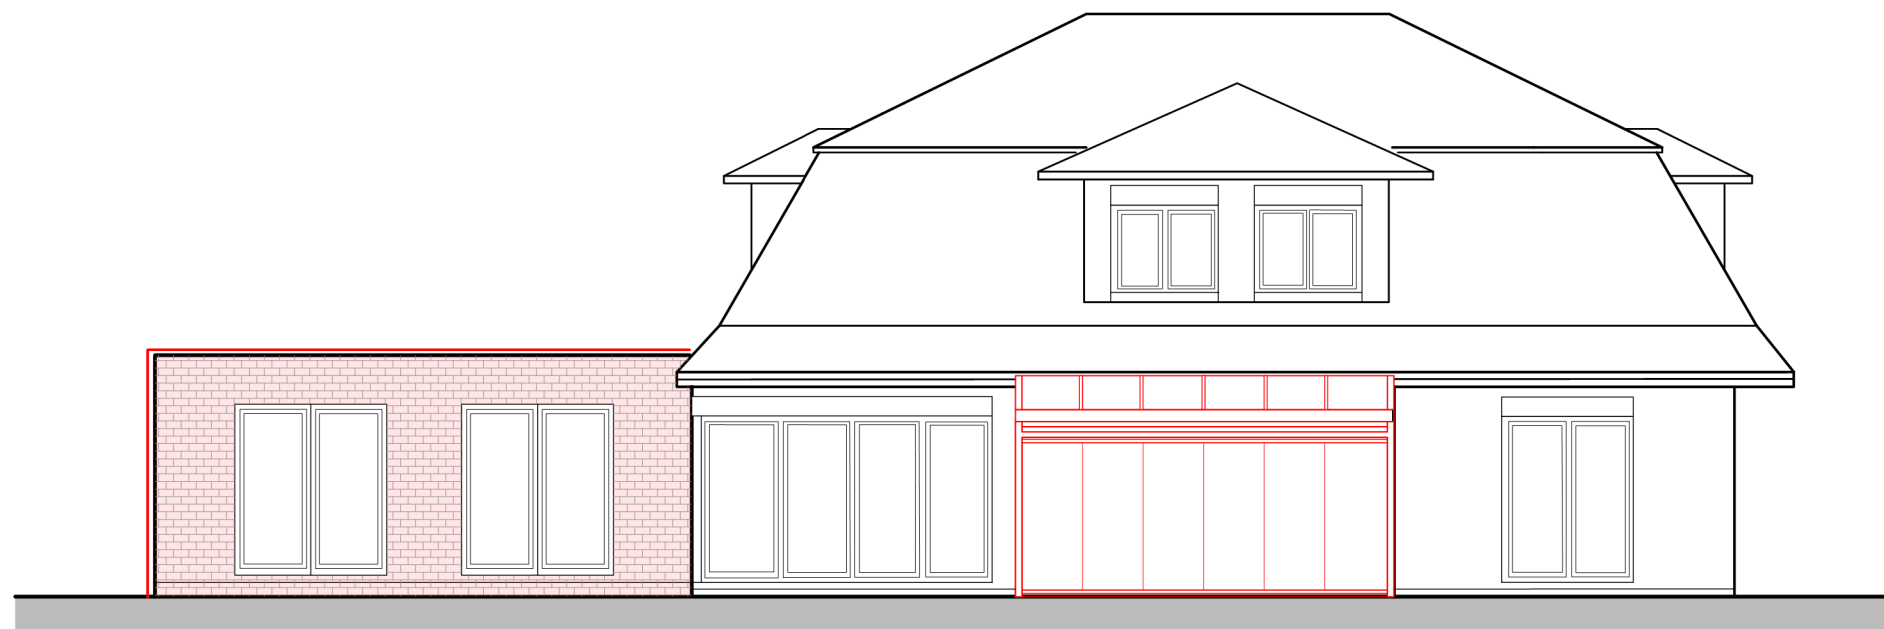

OSTANSICHT

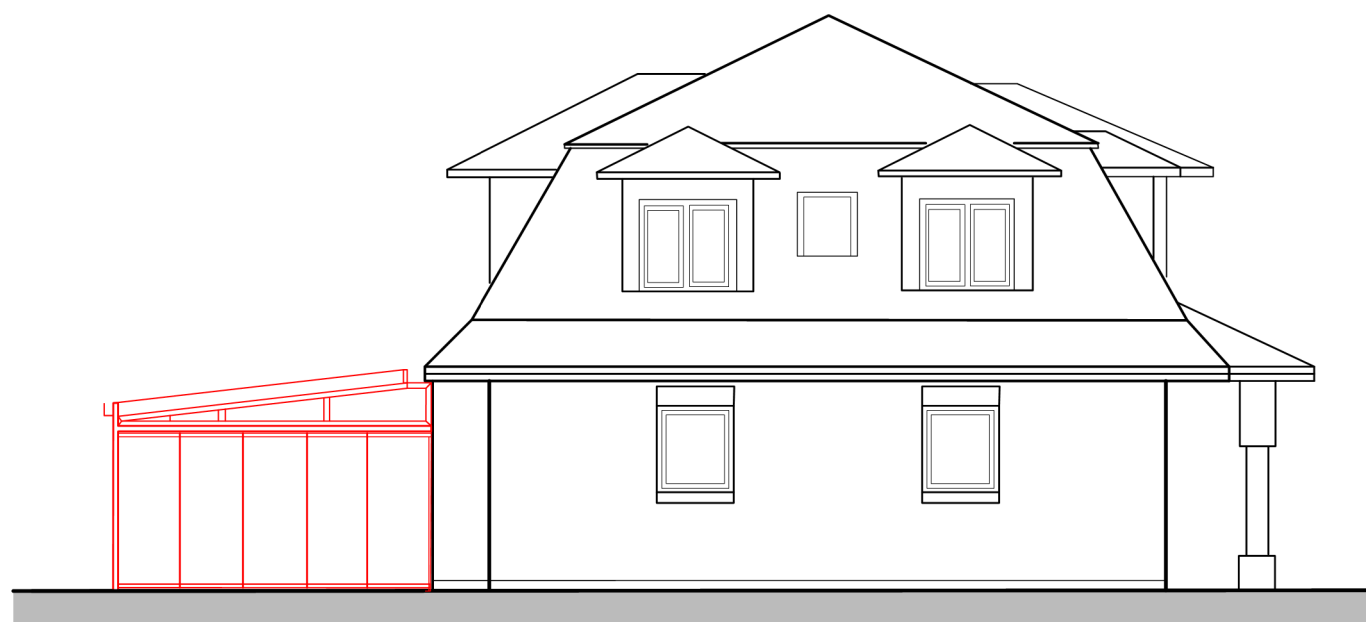

NORDANSICHT

Bauvorhaben

Anbau- u. Erweiterung des Wohnhauses

Bischofsweg 19
28876 Oyten

Flur: 56 Flurstück: 7/19, 7/20

Bauherr: Ricarda Henrike Hasch
Bischofsweg 19
28876 Oyten

Planinhalt

OST- und NORDANSICHT

Maßstab: 1:100 Erstellt am: 15.02.2022

Blatt: 5/5 Geändert am:

Status:
GENEHMIGUNGSPLANUNG

Architekt

Klaus Ciellas

WÄCHTERSTRASSE 53 28876 OYTEN
TEL. (04207) 1824 FAX. (04207) 5173
e-mail. klaus-ciellas-architekt@t-online.de

Bauherr: _____
Unterschrift

Architekt: _____
Unterschrift