
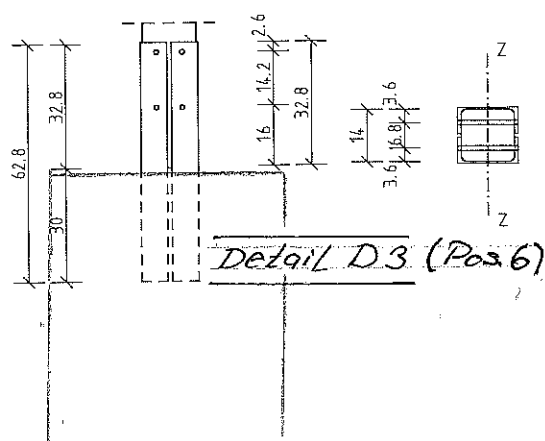
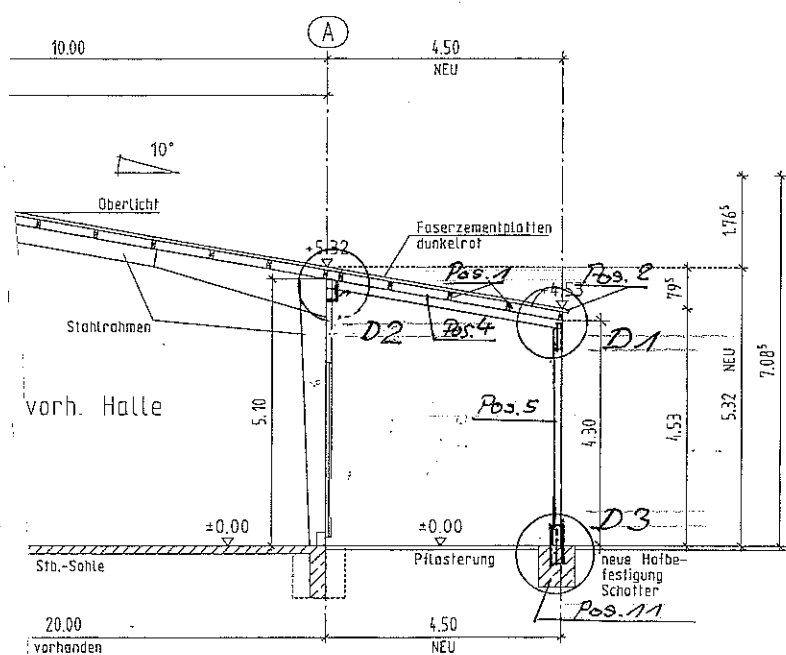


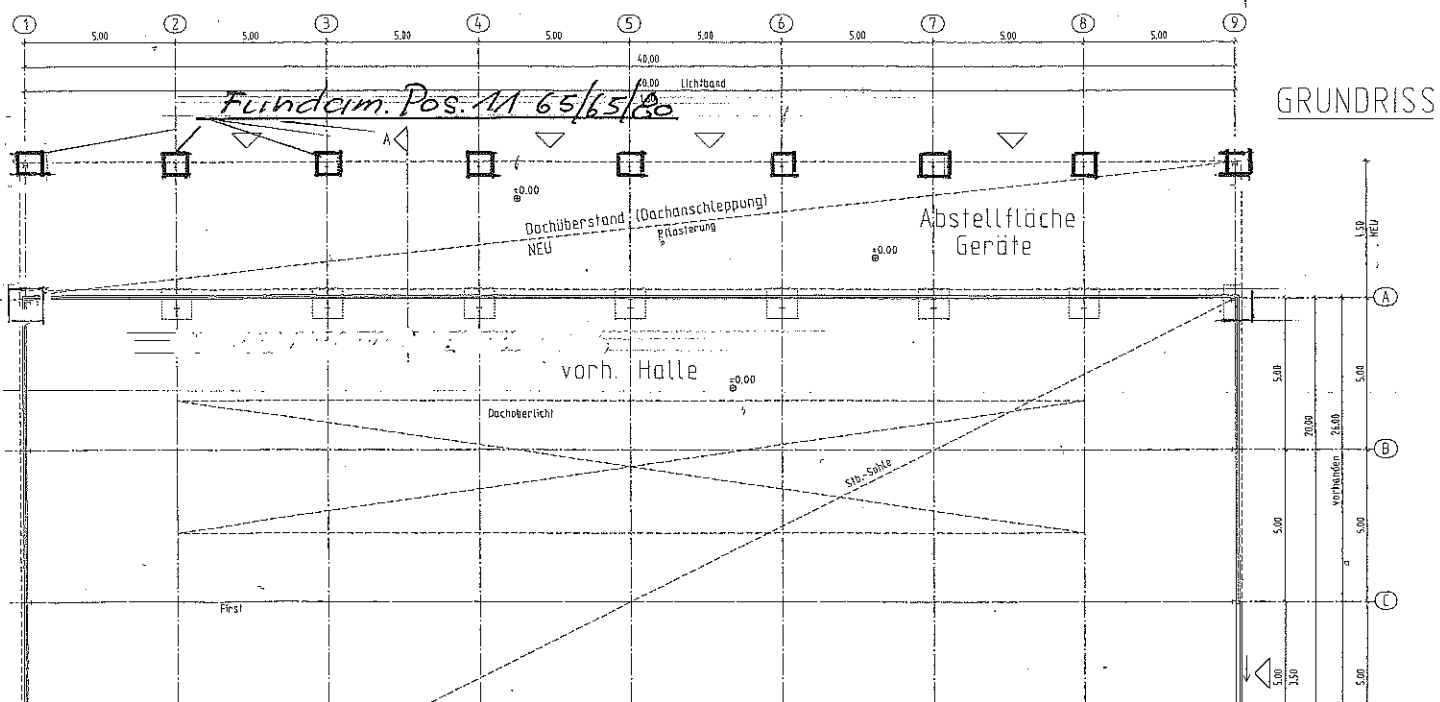

POSITIONSPLAN

INGENIEURBÜRO
PLATZ*MEYER*NEUGEBAUER GBR
27726 Worpswede · An der Bahn 68
Tel 04792/4417 · mobil 01756728152
wolfgang@platz-ohlenbusch.de

Projekt: Anbau Dachüberstand an vorh. Halle
Benkeler Str. 4
27367 Stapel

Bauherr: Cord Meyer
Stapeler Dorfstr. 1
27368 Horstedt

Maßstab: 1:100

Datum **13.02.23**