


Zeichnungen zu Auftrag : 58634
 Büter Bauunternehmen GmbH G.
 49824 Ringe
 Maßstab 1 : 40

Pos. : 19 [05.14.01.0010] - 1 Stück

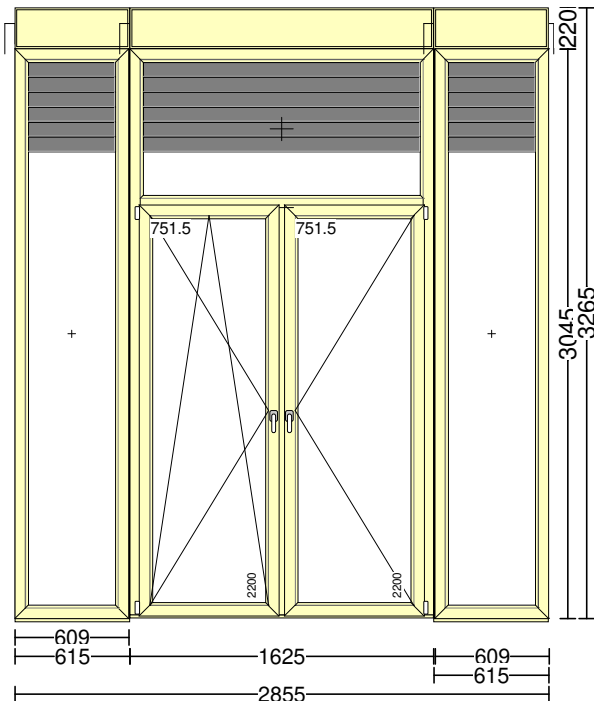

Typ : fib
 Material : weiß/Quarzgrau Satin 90
 Glas : 3-fach Vergl. Ug 0,5 - 4/18/4/18/4
 Rolladenprofil : Raffstore Führung
 Rolladenprofil : Raffstore-Ablauf
 Bankanschluß : 150 mm Bodeneinstand

Top Duo store Raffstorekasten - ohne Putzwinkel
 und Aufbauplatten

Elero Motor Rechts

Kastenbreite: 2855mm

Gesamthöhe inkl. Kasten: 3265mm


Führungsschienen mit Adapterprofil für Klinker

Farbe Führungsschienen RAL7039 Quarzgrau

Raffstore-Lamellen ARB80 RAL9007 Graualuminium

Unterschiene RAL9007 Graualuminium

Pos. : 22 [05.14.01.0010] - 1 Stück

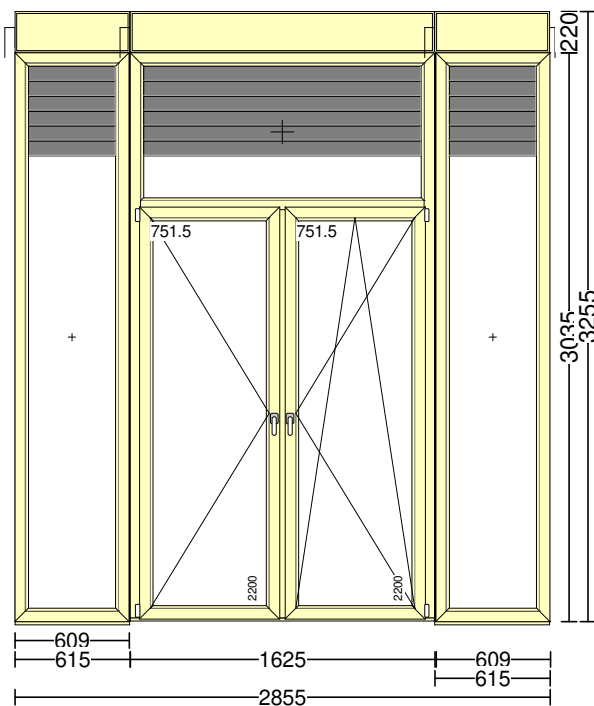

Typ : fib
 Material : weiß/Quarzgrau Satin 90
 Glas : 3-fach Vergl. Ug 0,5 - 4/18/4/18/4
 Rolladenprofil : Raffstore Führung
 Rolladenprofil : Raffstore-Ablauf
 Bankanschluß : 150 mm Bodeneinstand

Top Duo store Raffstorekasten - ohne Putzwinkel
 und Aufbauplatten

Elero Motor Rechts

Kastenbreite: 2855mm

Gesamthöhe inkl. Kasten: 3255mm

Führungsschienen mit Adapterprofil für Klinker

Farbe Führungsschienen RAL7039 Quarzgrau

Raffstore-Lamellen ARB80 RAL9007 Graualuminium

Unterschiene RAL9007 Graualuminium