


Schnitt A--A

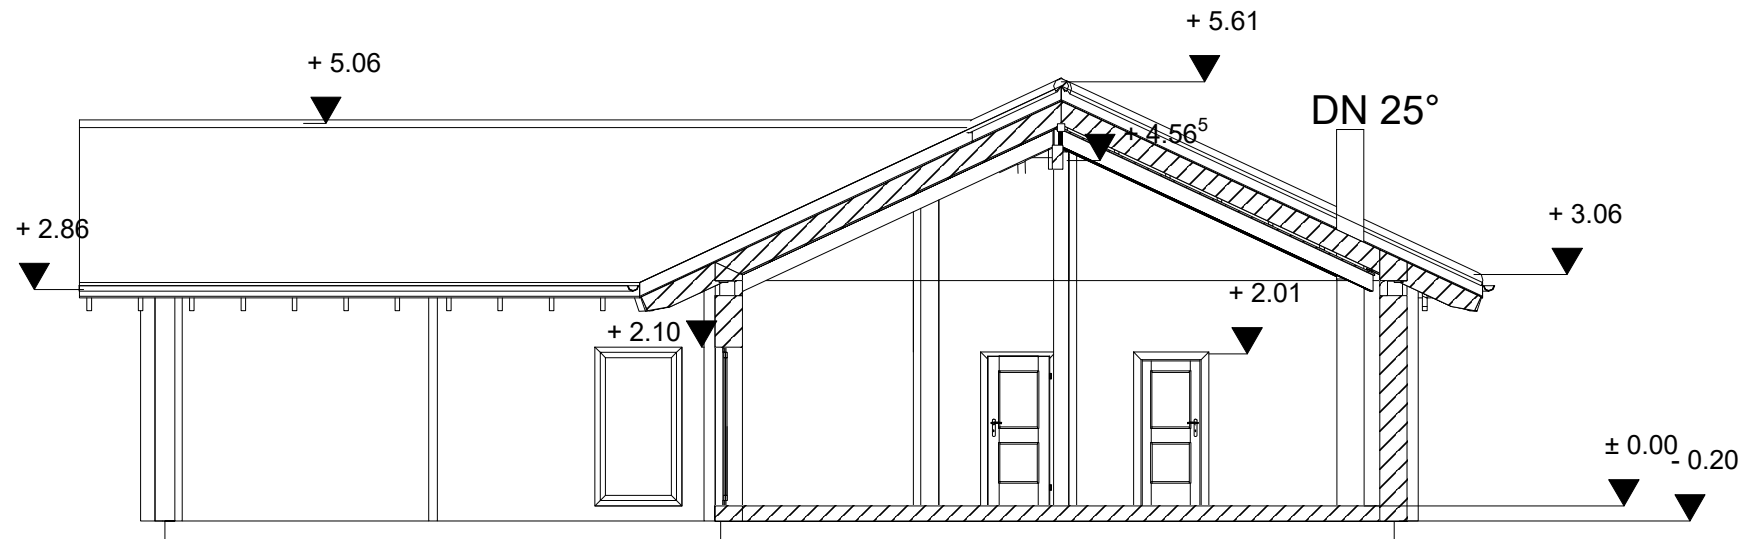

Projekt:	Neubau eines Blockhauses Mit Garage in Blockbohlen+ Dämmung		
Bauherr:	Bohmann Laing Stettin in Bielice, Polen		
Architekt:	Dwinger Bau GmbH Schützenstrasse 17, 24640 Schmalfeld, Deutschland		
Dateiname:	Bohmann-Laing3		
Maßstab:	1 : 100	Datum:	09.06.2023 Schnitt A--A