




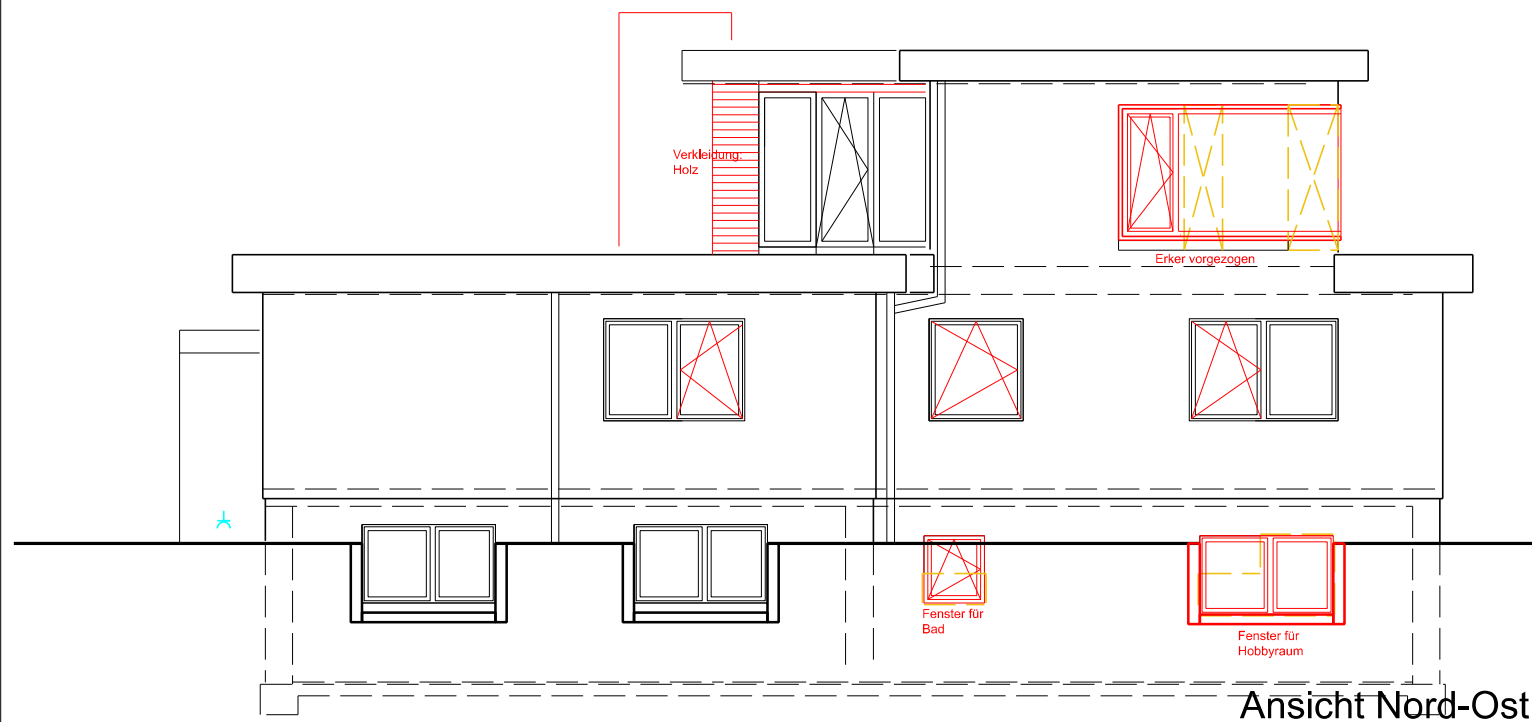


Ansicht Nord-Ost

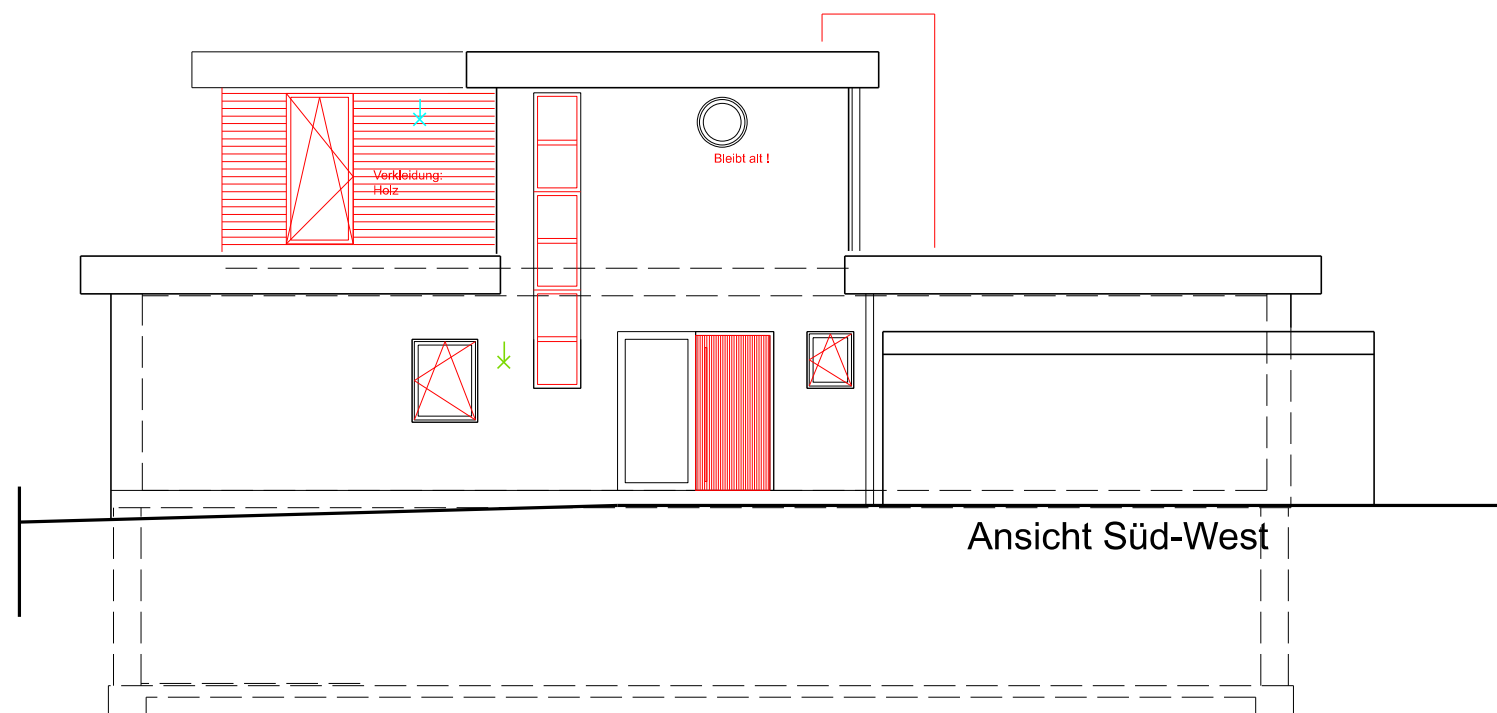

Ansicht Süd-West

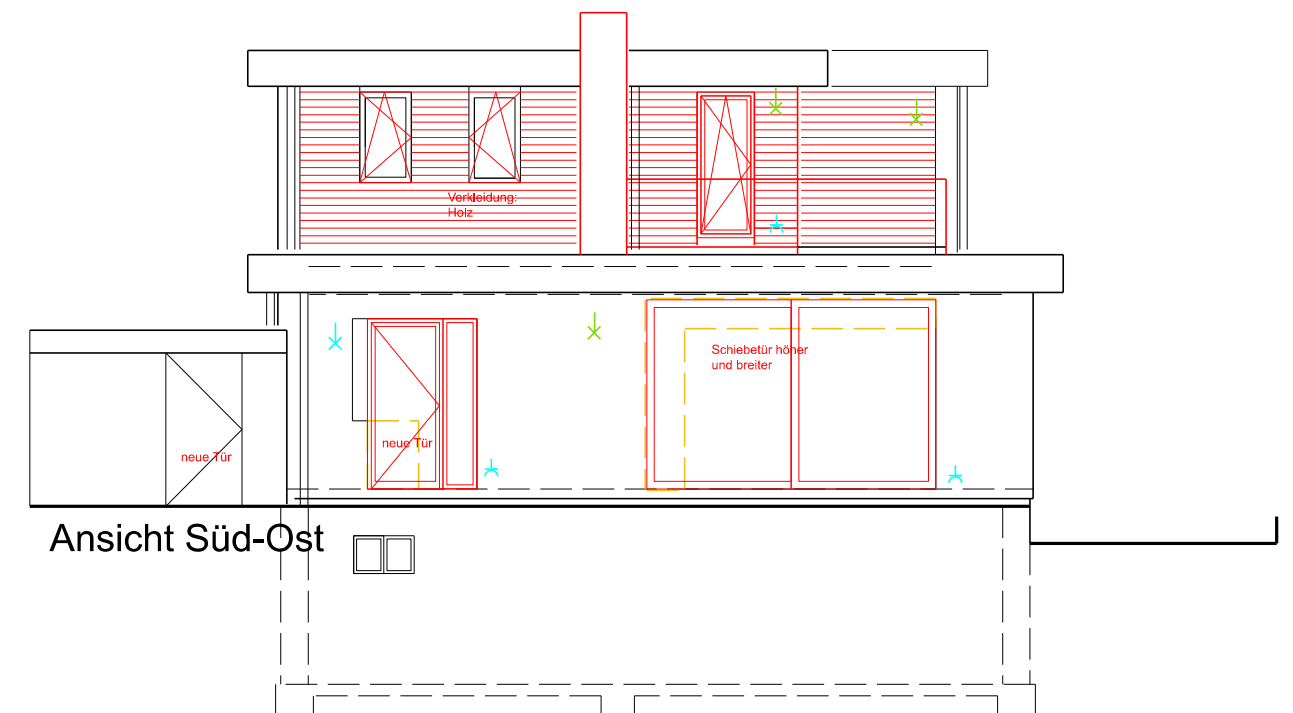

Ansicht Süd-Ost

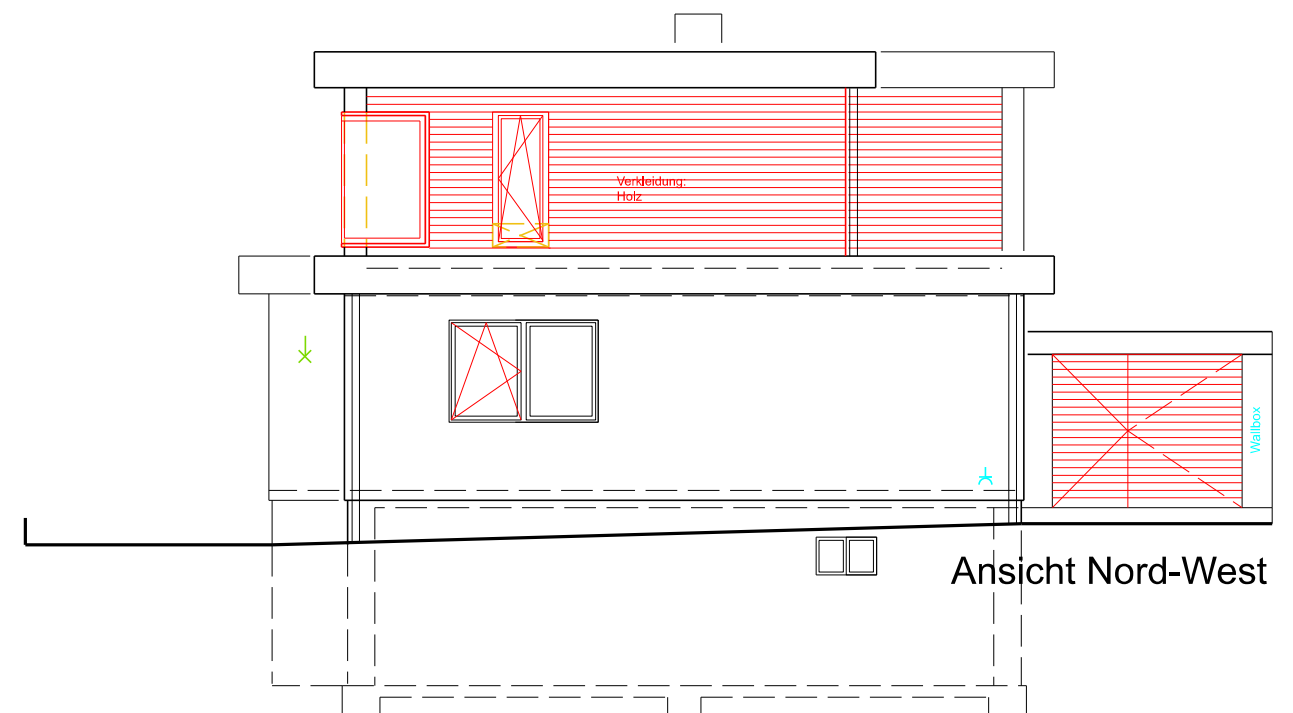

Ansicht Nord-West

Vorabzug

Ansichten

Projekt EFH Sanierung Fallreep 8 24159 Schilksee Bauherr Familie Frank Düvelsbeker Weg 16 24105 Kiel Planung  woelcke architekten büro für architektur und raumgestaltung Im Ansharpark 11 24106 Kiel Fon: 0431-23795-12 Fax: -13 info@woelcke-architekten.de	Inhalt	
	Unterschrift Bauherr	Phase
		Maßstab 1:100 A3
	Unterschrift Architekt	Blatt-Nr.
		Datum 19.12.2022

Alle Zeichnungsmaße sind vor Ort zu prüfen!
Bei Unstimmigkeiten ist umgehend Rücksprache
mit den Planverfassern zu halten.